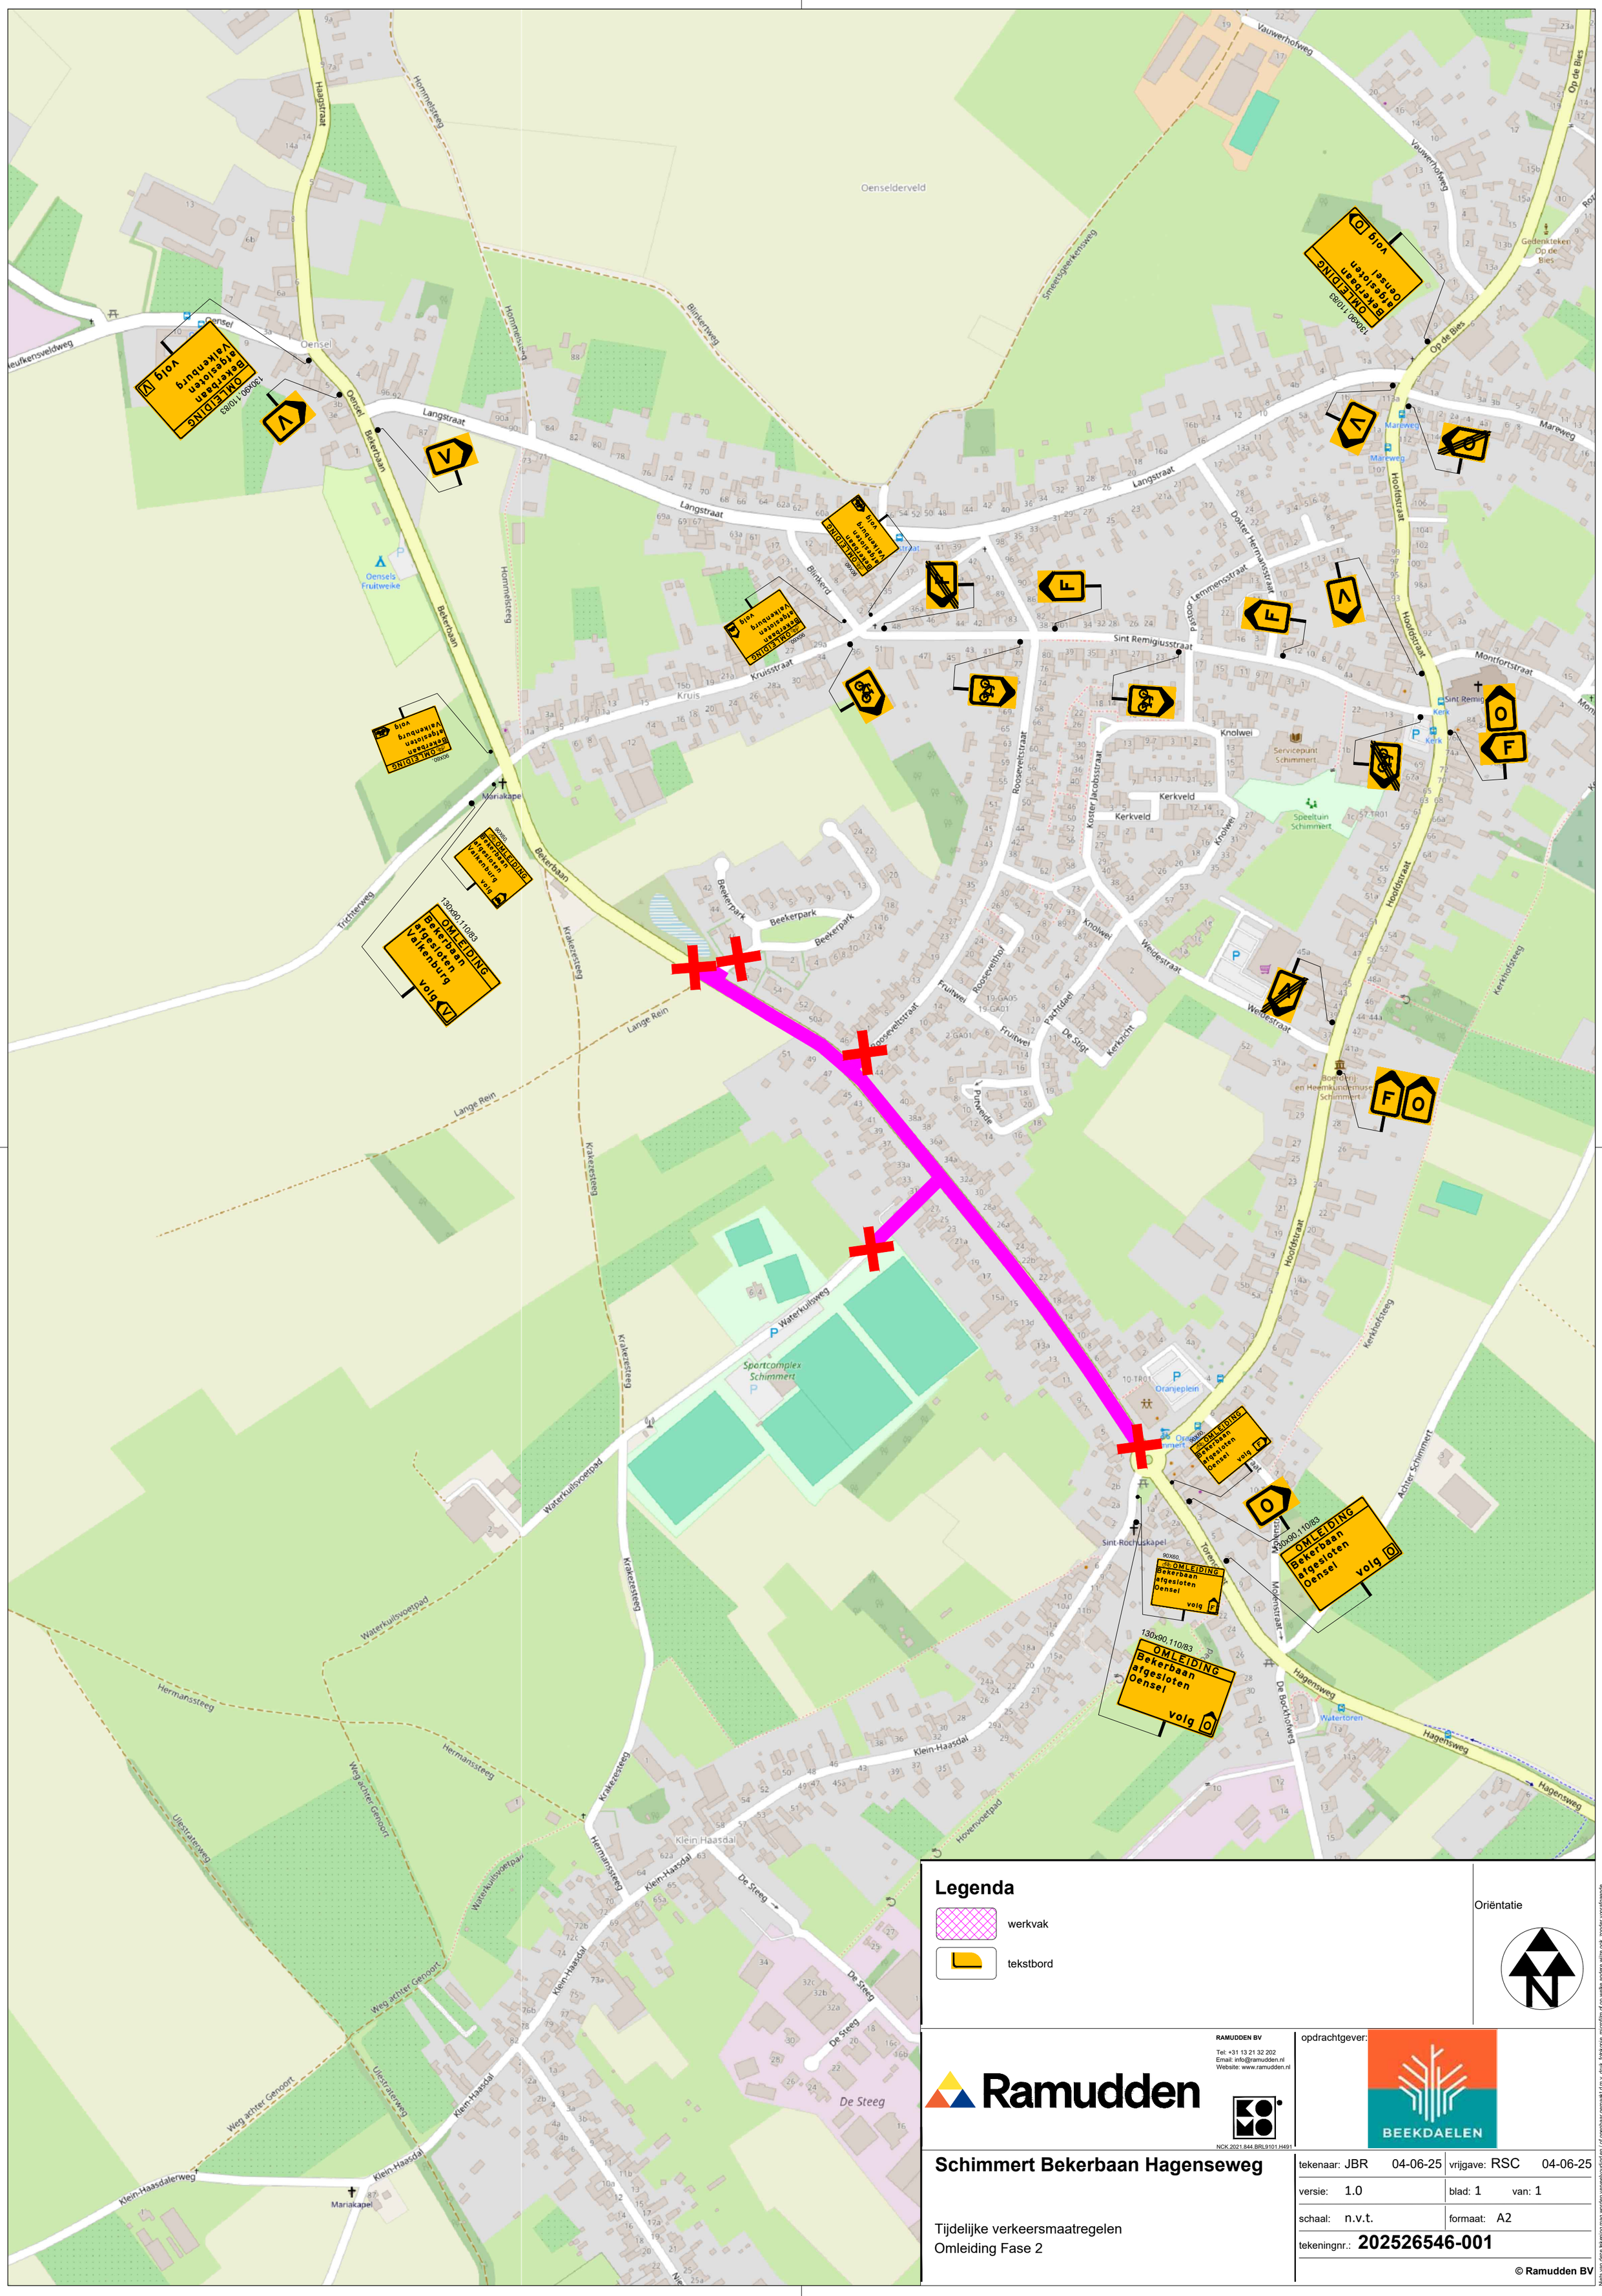

Legenda

werkvak

tekstbord

Oriëntatie

RAMUDDEN BV

Tel: +31 13 21 32 202
Email: info@ramudden.nl
Website: www.ramudden.nl

NCK.2021.844.BRL9101.H491

opdrachtgever: BEEKDAELEN

Schimmert Bekerbaan Hagenseweg

Tijdelijke verkeersmaatregelen
Omleiding Fase 2

tekenaar: JBR	04-06-25	vrijgave: RSC	04-06-25
versie: 1.0		blad: 1	van: 1
schaal: n.v.t.		formaat: A2	
tekeningnr.: 202526546-001			

© Ramudden BV

Niets van deze tekening mag worden verveelvuldigd en / of openbaar gemaakt d.m.v. druk, fotokopie, microfilm of op welke andere wijze ook, zonder voorafgaande schriftelijke beestemming van Ramudden B.V., noch zonder een degelijke beestemming worden gebruikt voor enig ander werk dan waarvoor het is vervaardigd.