
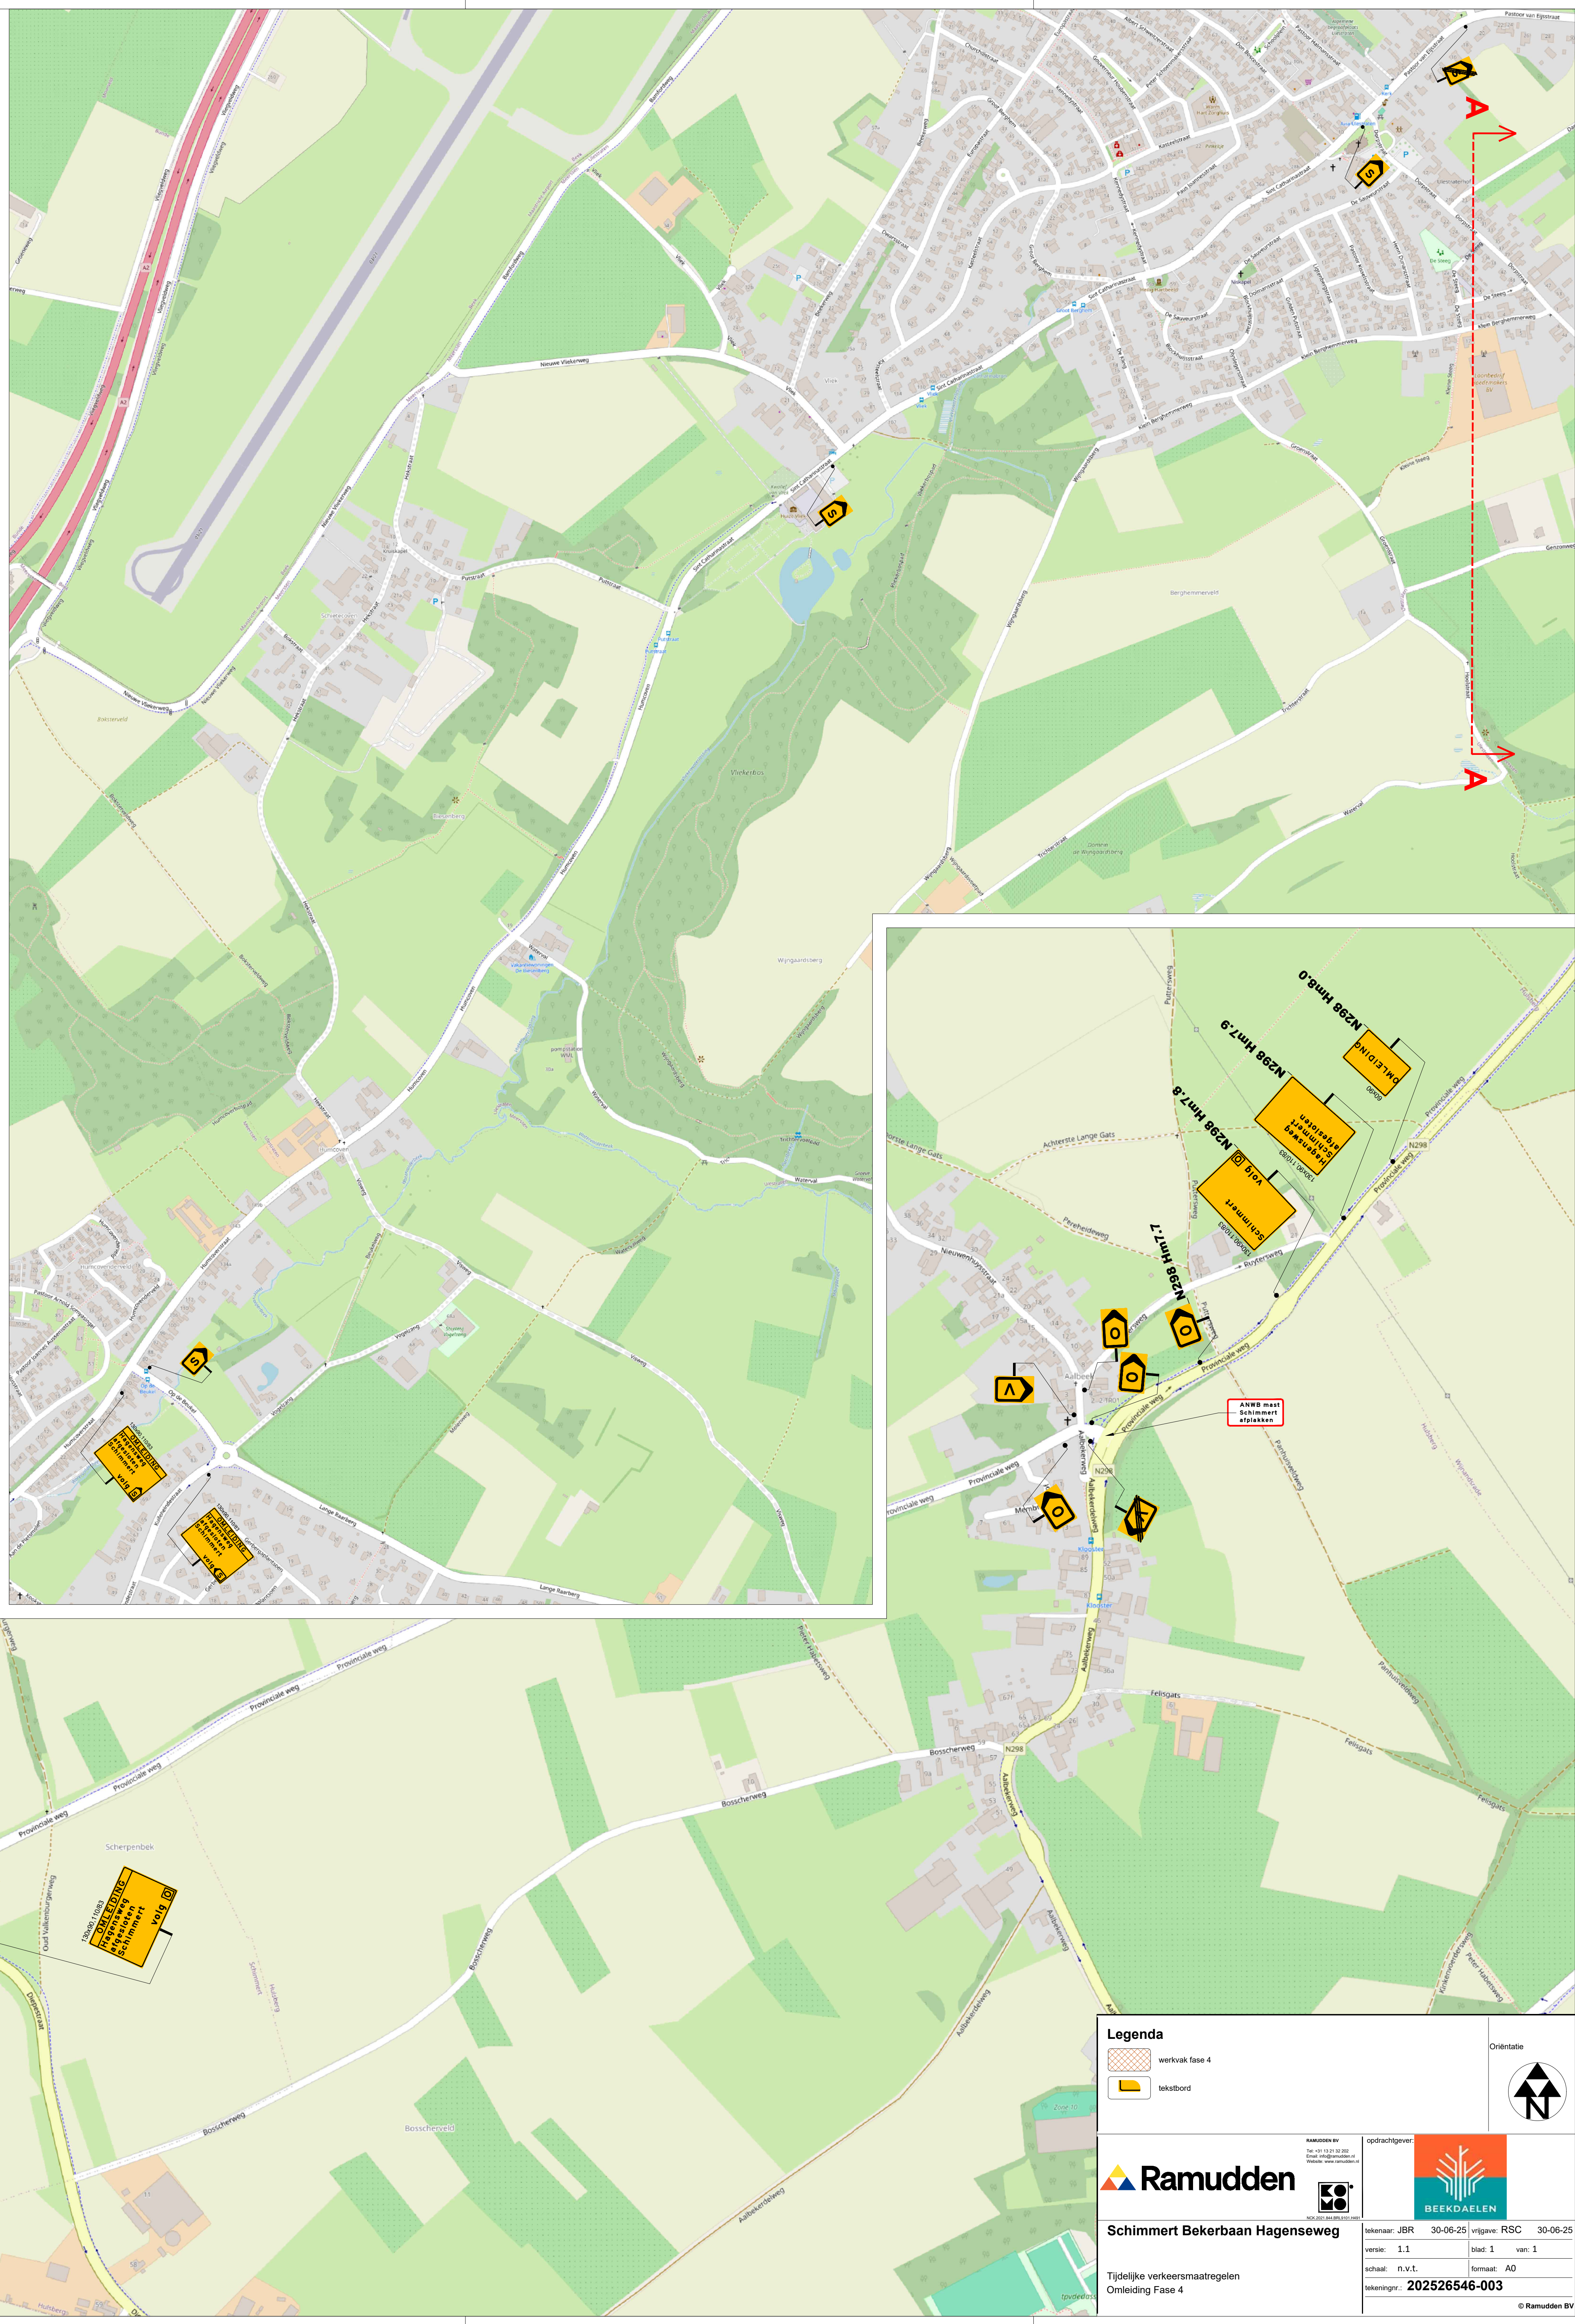


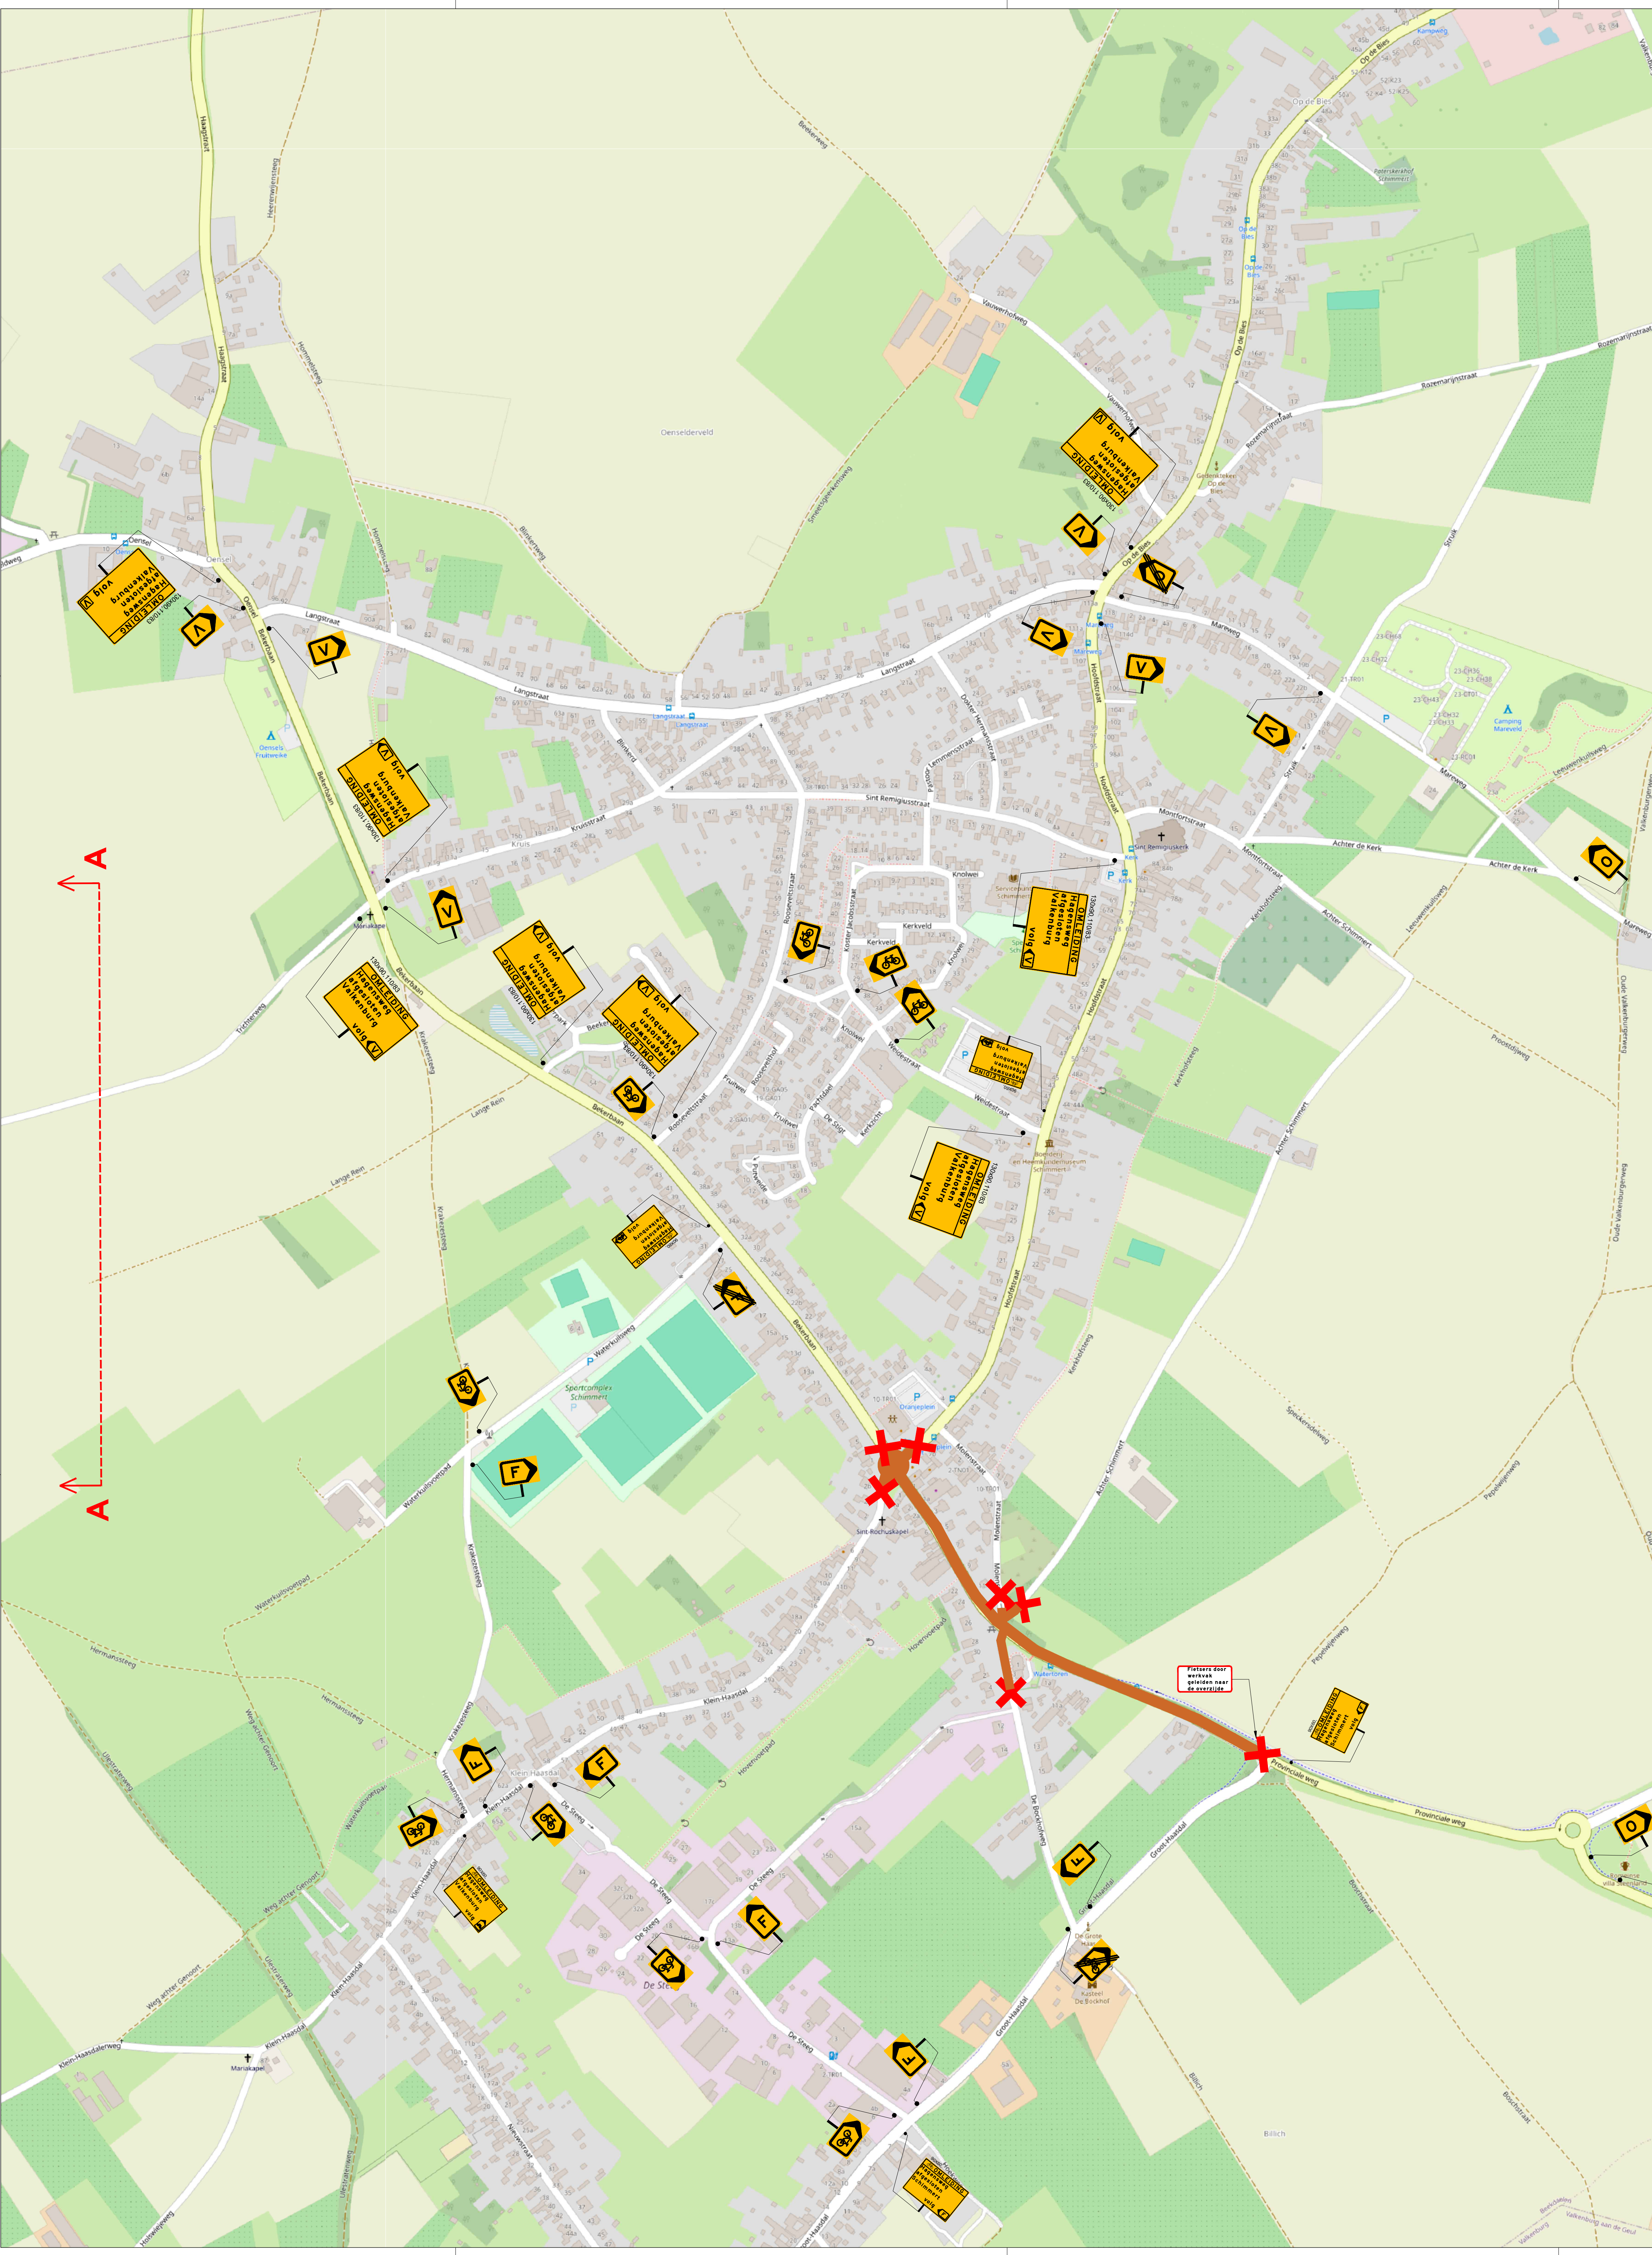

Legenda

- werkvak fase 4
- tekstbord

Ramudden

Schimmert Bekerbaan Hagenseweg

Tijdelijke verkeersmaatregelen
Onleiding Fase 4

versie: 1.1
schied: n.v.t.
tekstbord: 202526546-003

blad 1 van 1
formaat: A0

ORIENTA

↑