


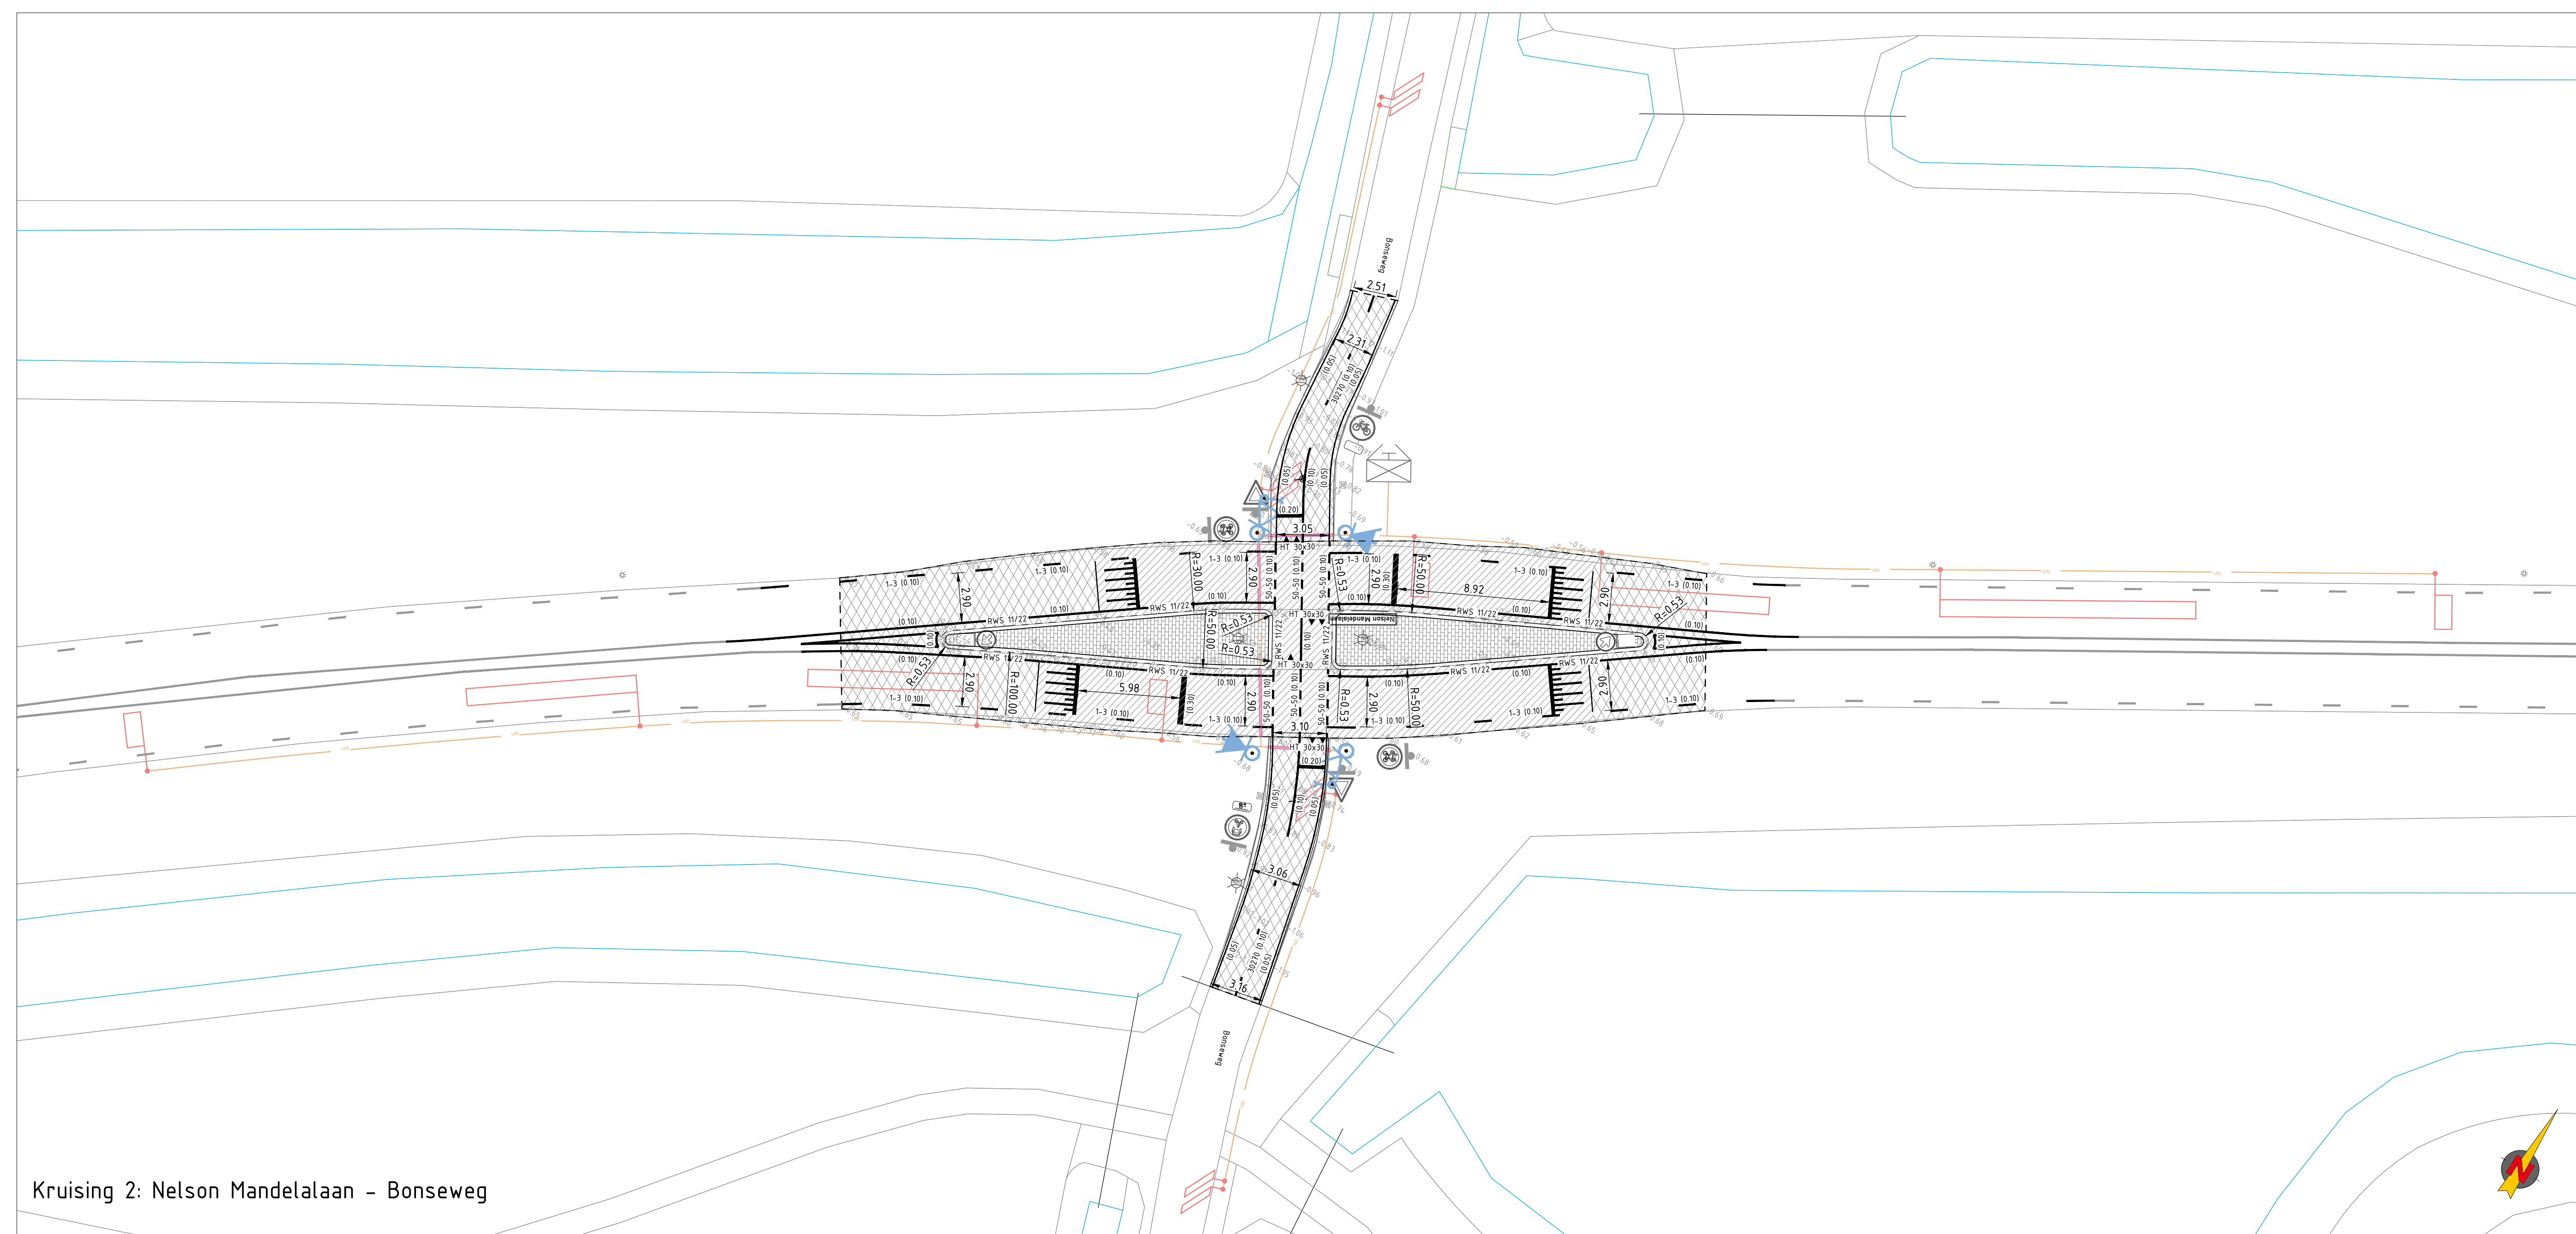
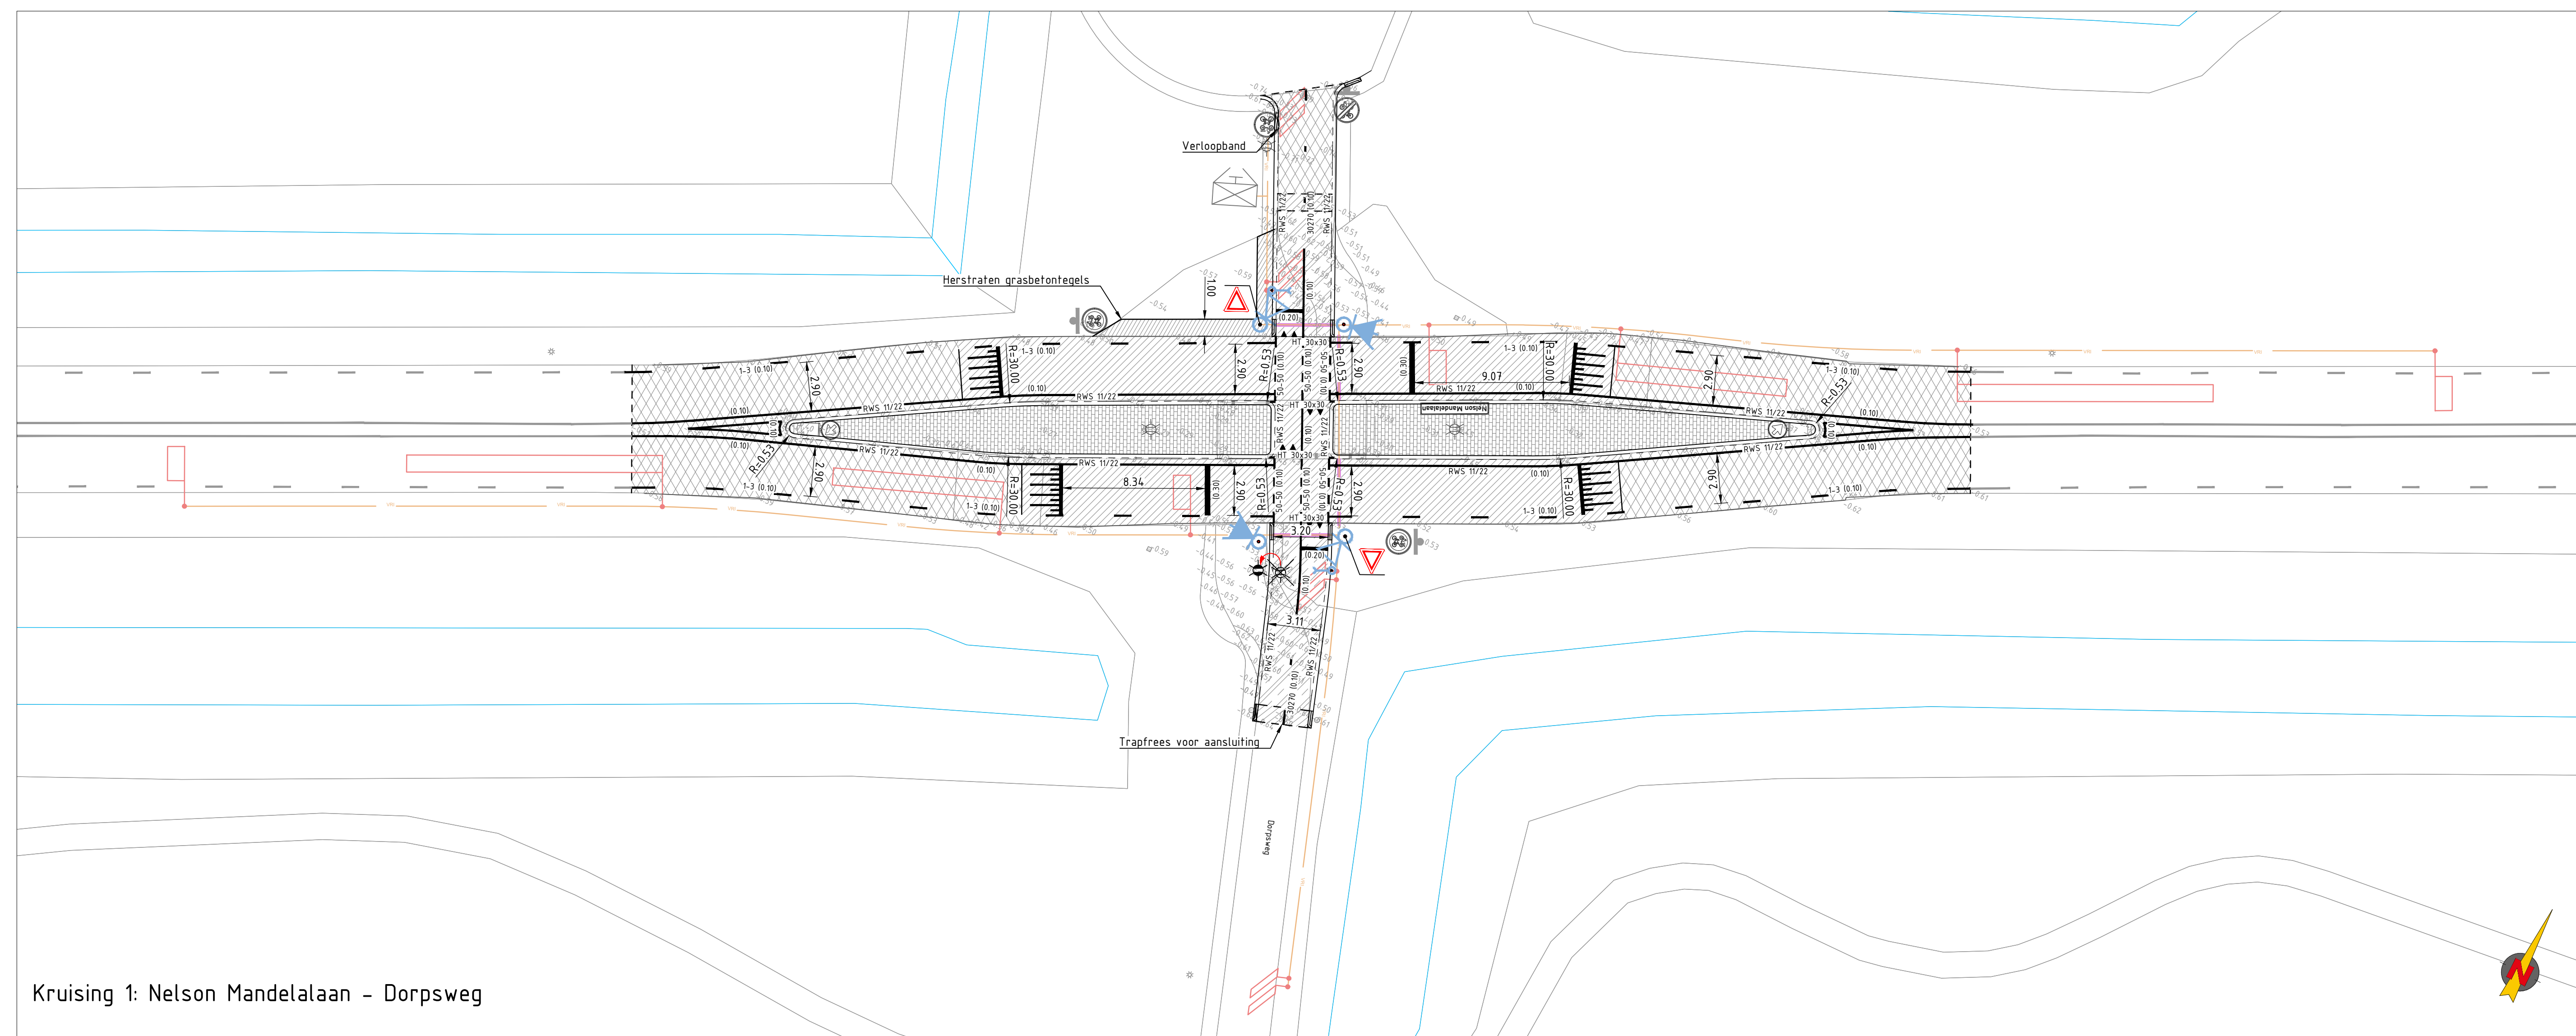
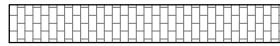
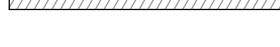


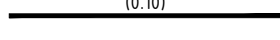

- # Legenda
- | | |
|---|---|
|  | Bestaande hoogte |
|  | Lev-aanr deklaag |
|  | Lev-aanr dek- en fussenlaag |
|  | Lev-aanr volledige asfaltconstructie |
|  | Lev-aanr betonstraatsteen in halfsteensverband, Nevergreen 210x105mm incl. Nevergreen voegmortel, kleur grijs |
|  | Herstraten |
|  | Lev-aanr RWS-band 110/220x250mm, kleur grijs |
|  | Lev-aanr RWS-eindband 110/220x450mm, kleur grijs |
|  | Lev-aanr verloopband RWS 110/220x250mm -- TB 130/150x250mm, kleur grijs |
|  | Hergebruik verkeersbord |
|  | Lev-aanr markering, thermoplast wit |
|  | Lev-aanr plateau 50k/mh, 80mm hoog |
|  | Verplaatsen lichtmast |
|  | Verkeerslichten (ontwerp derden) |
|  | Defectelussen (ontwerp derden) |
|  | VRI kabel (ontwerp derden) |
|  | Mantelbuis dmv persing (ontwerp derden) |

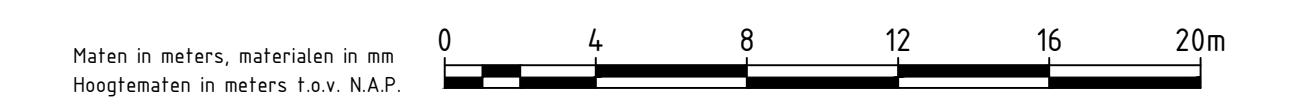

Bijbehorende tekeningen	
tek. nr.	

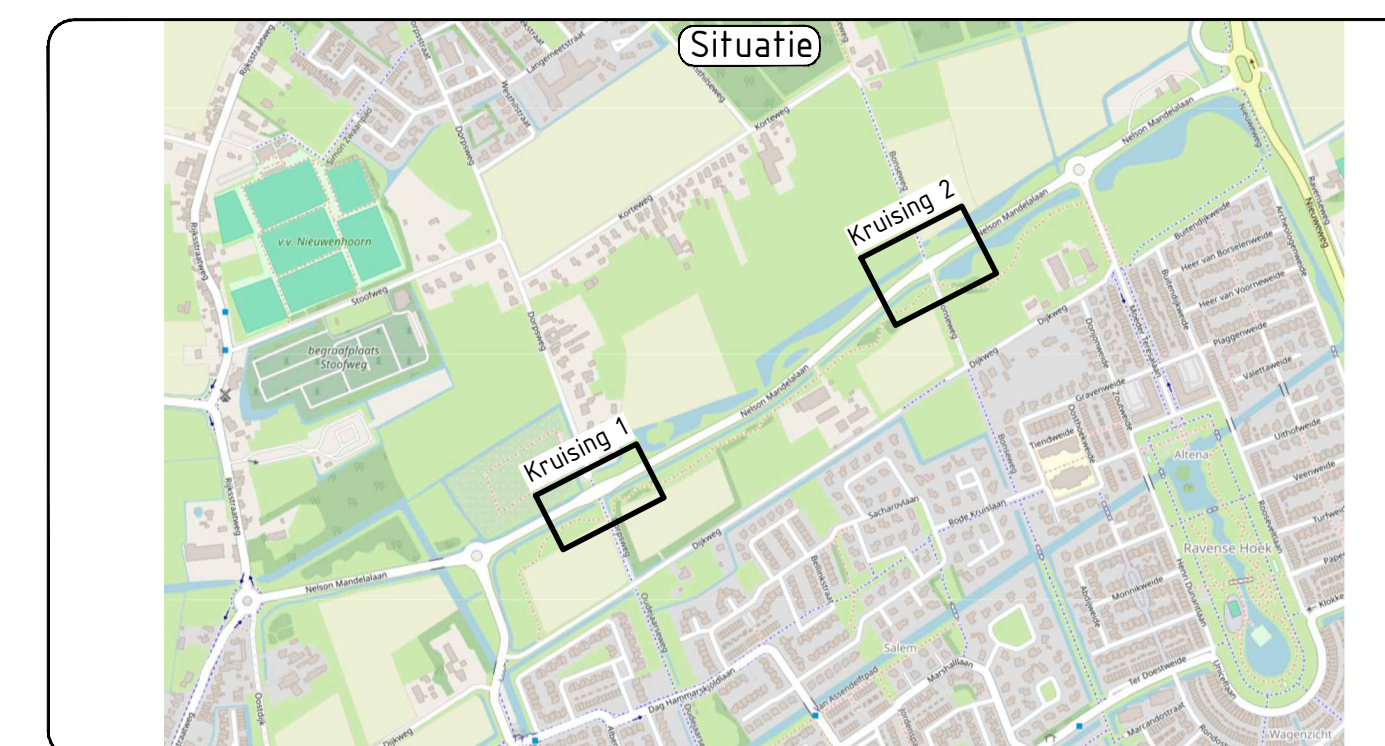

IS	Bepaald					ISO	R.A.	R.A.	26-01-20
Versie	Omschrijving					Gef.	Dsc.	Sondg.	Status


van gelder



GEMEENTE

voorne
aan zee

Beoordelings-

blad

1 van 1

Formaat

A0

Schaal

1:500

Projectnummer:

ZRZ4025

Contractnummer:

~

Fietsoversteken Nelson Mandelalaan

Inrichtingstekening

Status:	Definitief	Tekeningsnummer:	ZRZ4025-VJ-IR-001
Status:	Definitief	Tekeningnummer:	ZRZ4025-VJ-IR-001