



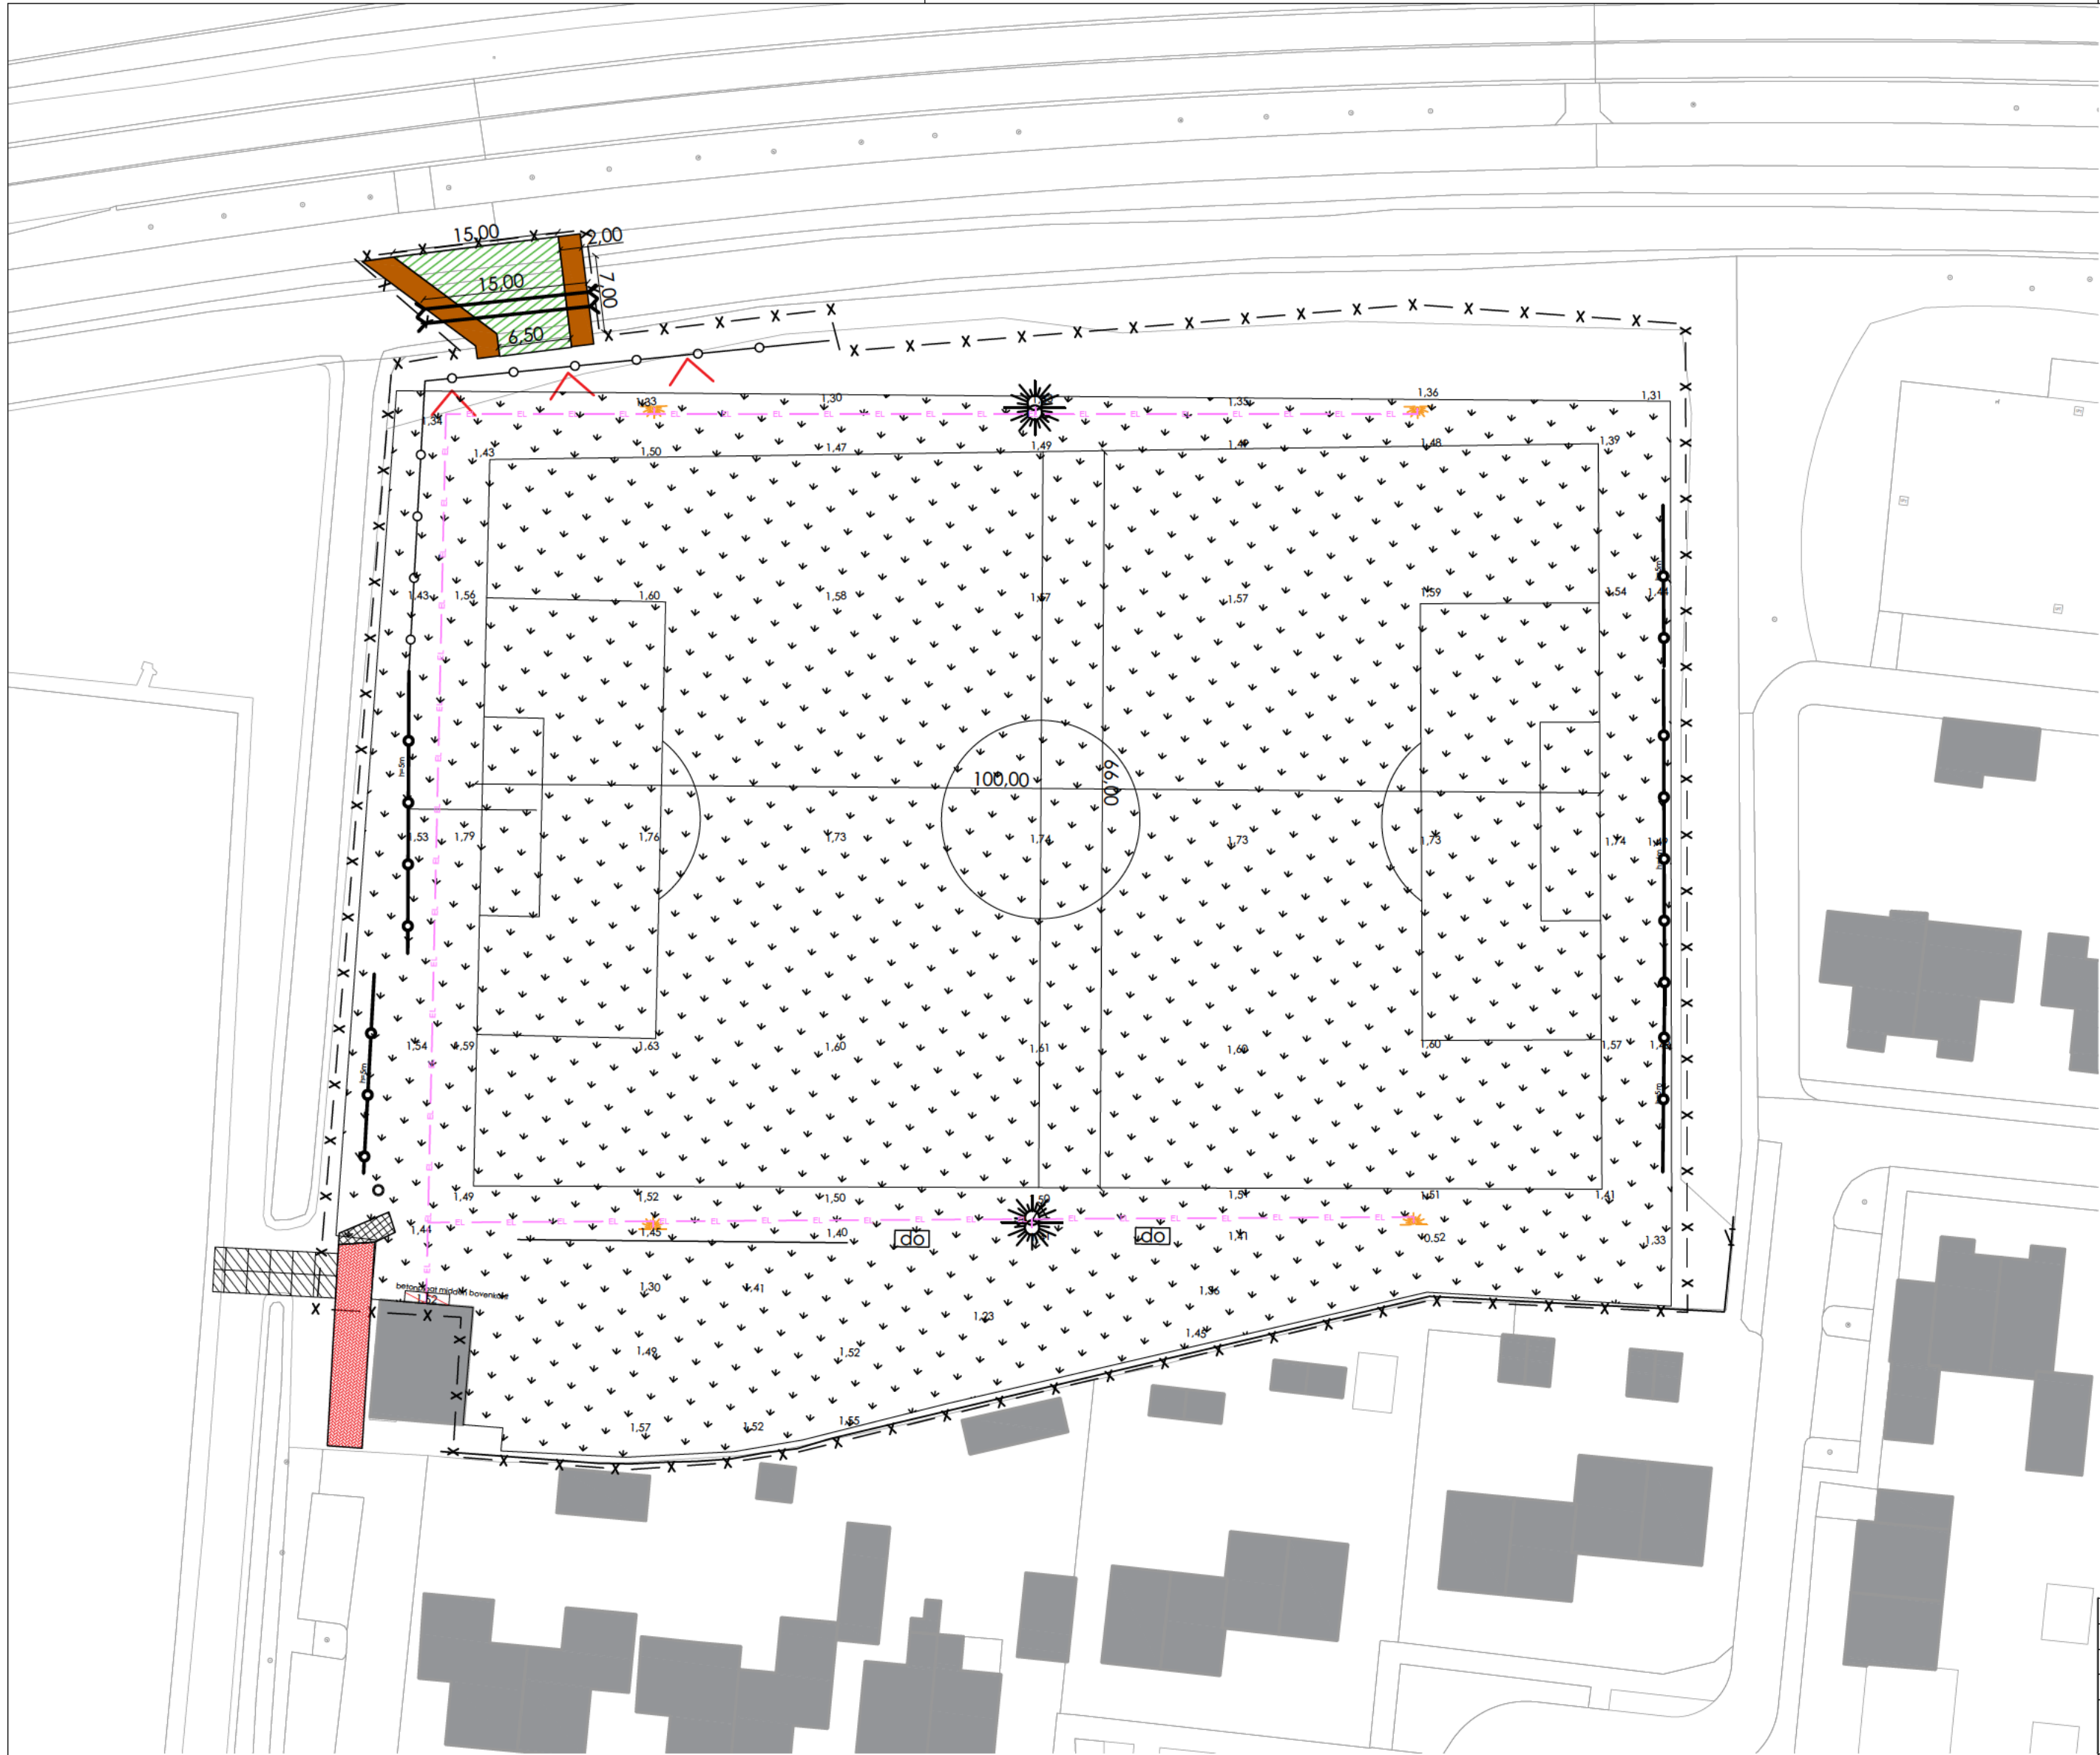

- LEGENDA
- bestaande ondergrond
 - bebouwing
 - handhaven hekwerk
 - handhaven beregeningspomp unit
 - handhaven hydrant
 - handhaven bestrating
 - handhaven stelconplaten
 - handhaven sportveldverlichting (dubbele armatuur)
 - handhaven/opnemen afvalbak
 - opnemen sportveldverlichting
 - opnemen reclameborden door derden
 - frezen grasmat
 - opnemen stelconplaten 200 x 100 cm
 - verwijderen bisschopsmutsen
 - verwijderen tegelverharding 30 x 30 cm
 - verwijderen dug-out
 - verwijderen ballenvanger
 - verwijderen gaashekwerk h=0,5m
 - verwijderen elektrakabel
 - +1,50
 - bestaande hoogte
 - aanbrengen betonplaten 2000x2000x140 mm
 - aanbrengen grond tbv dam
 - aanbrengen duiker Ø 800 mm
 - werkgrens

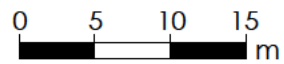

alle hoogten in meters t.o.v. NAP

Wijz.	Omschrijving	Datum	Gef.	Gec.
1				
2				
3				
		Accoord projectleider:	Accoord opdrachtgever:	
		Datum:	20-11-2025	
		Schaal:	1:500	
		Formaat:	A2	
		Tekenaar:		
		Blad van bladen:	1/3	
		Projekt	25050	
		Teknr.	OPT1	
		Status:	Concept	

Principedetail dam met 2 duikers

