


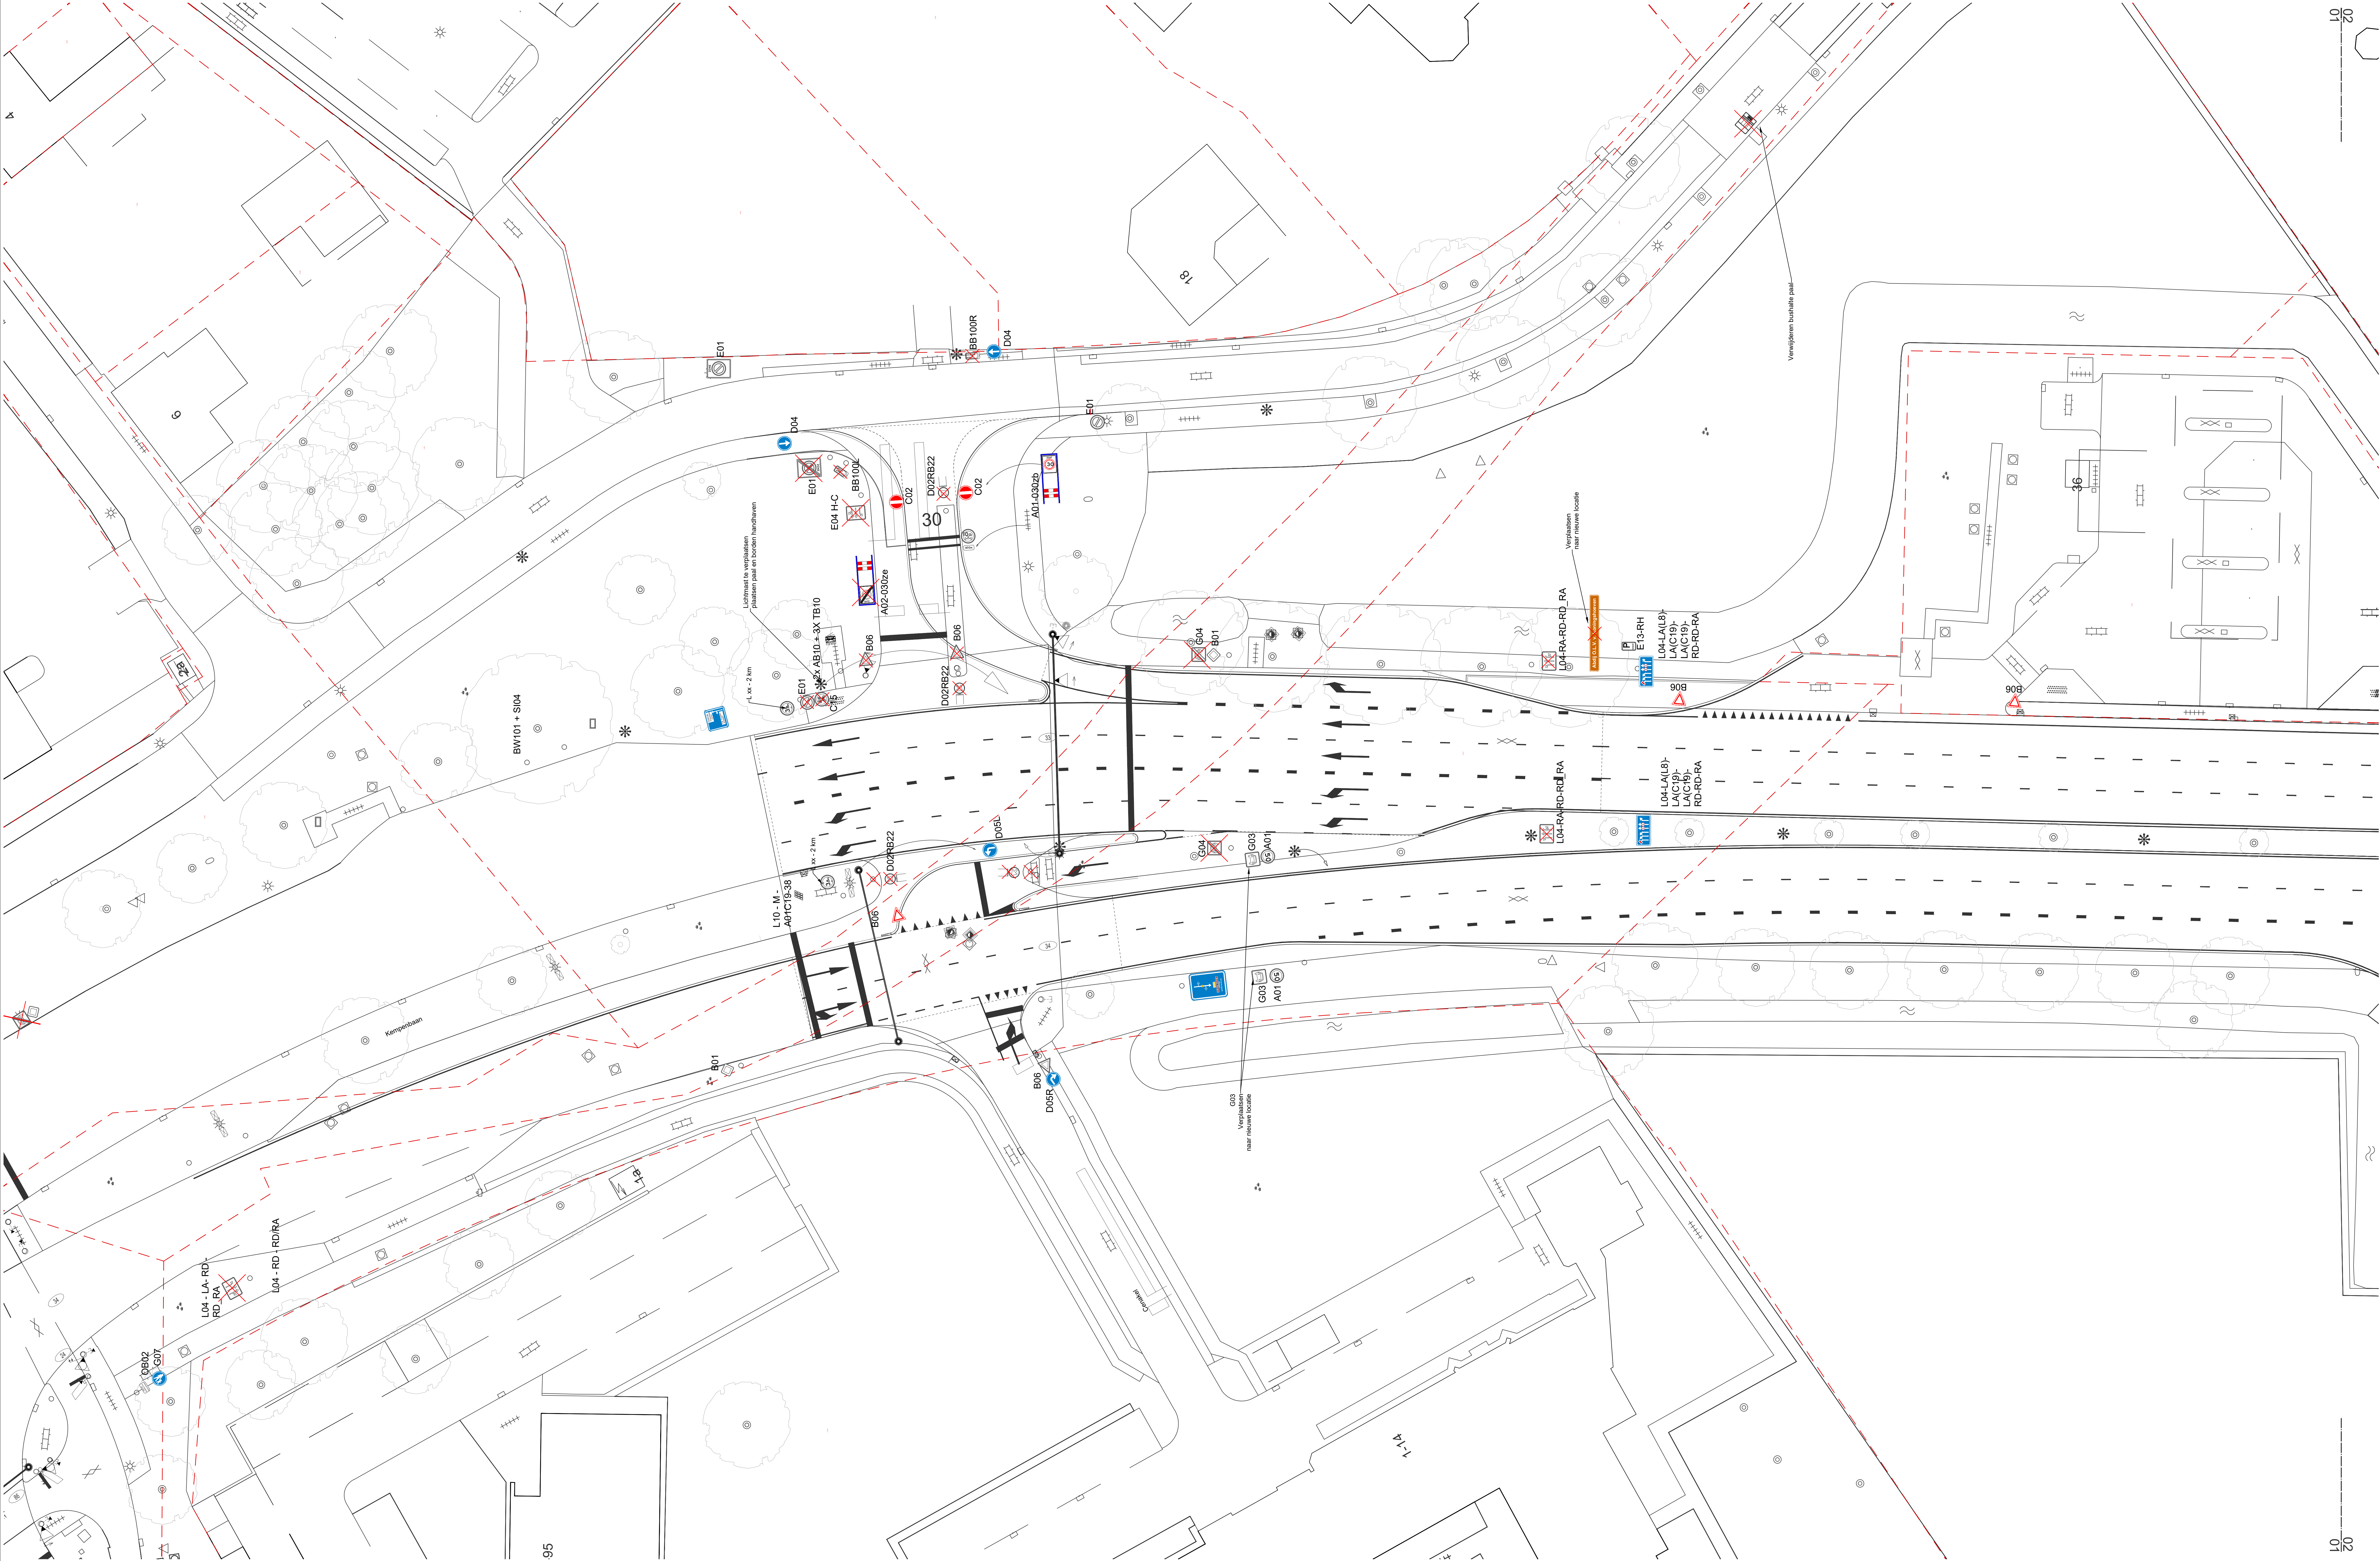

legenda

	verwijderen RVV bord		verplaatsen borden
	handhaven RVV bord		nieuwe vrije locatie
	nieuw RVV bord		nieuwe vrije lus

• maten in meters, tenzij anders aangegeven
• hoogtematen in meters t.o.v. N.A.P.

0 m 2 m 4 m 6 m 8 m 10 m

Wsp.	Onrechtsgew.	Ontk.	Gen.	Vrijg.	Datum
------	--------------	-------	------	--------	-------

Gemeente Tilburg
Kempenbaan Oost
VRI kruising Kempenbaan - bedrijventerrein

Indelingscommissie	Definitief ontwerp	Schaal	1:200
Formaat	841x1470	n.v.t.	Datum
Bestandsnummer	Z243-01-D02-BEB.dwg		
Projectleider	T. de Kort	Gecontroleerd	T. de Kort
Gekend	M. van Dongen	Vrijgave	T. de Kort

Projectnummer: 2243-01 | Telling: D02-BEB | Blad: 1 van 3 | Versie: -