


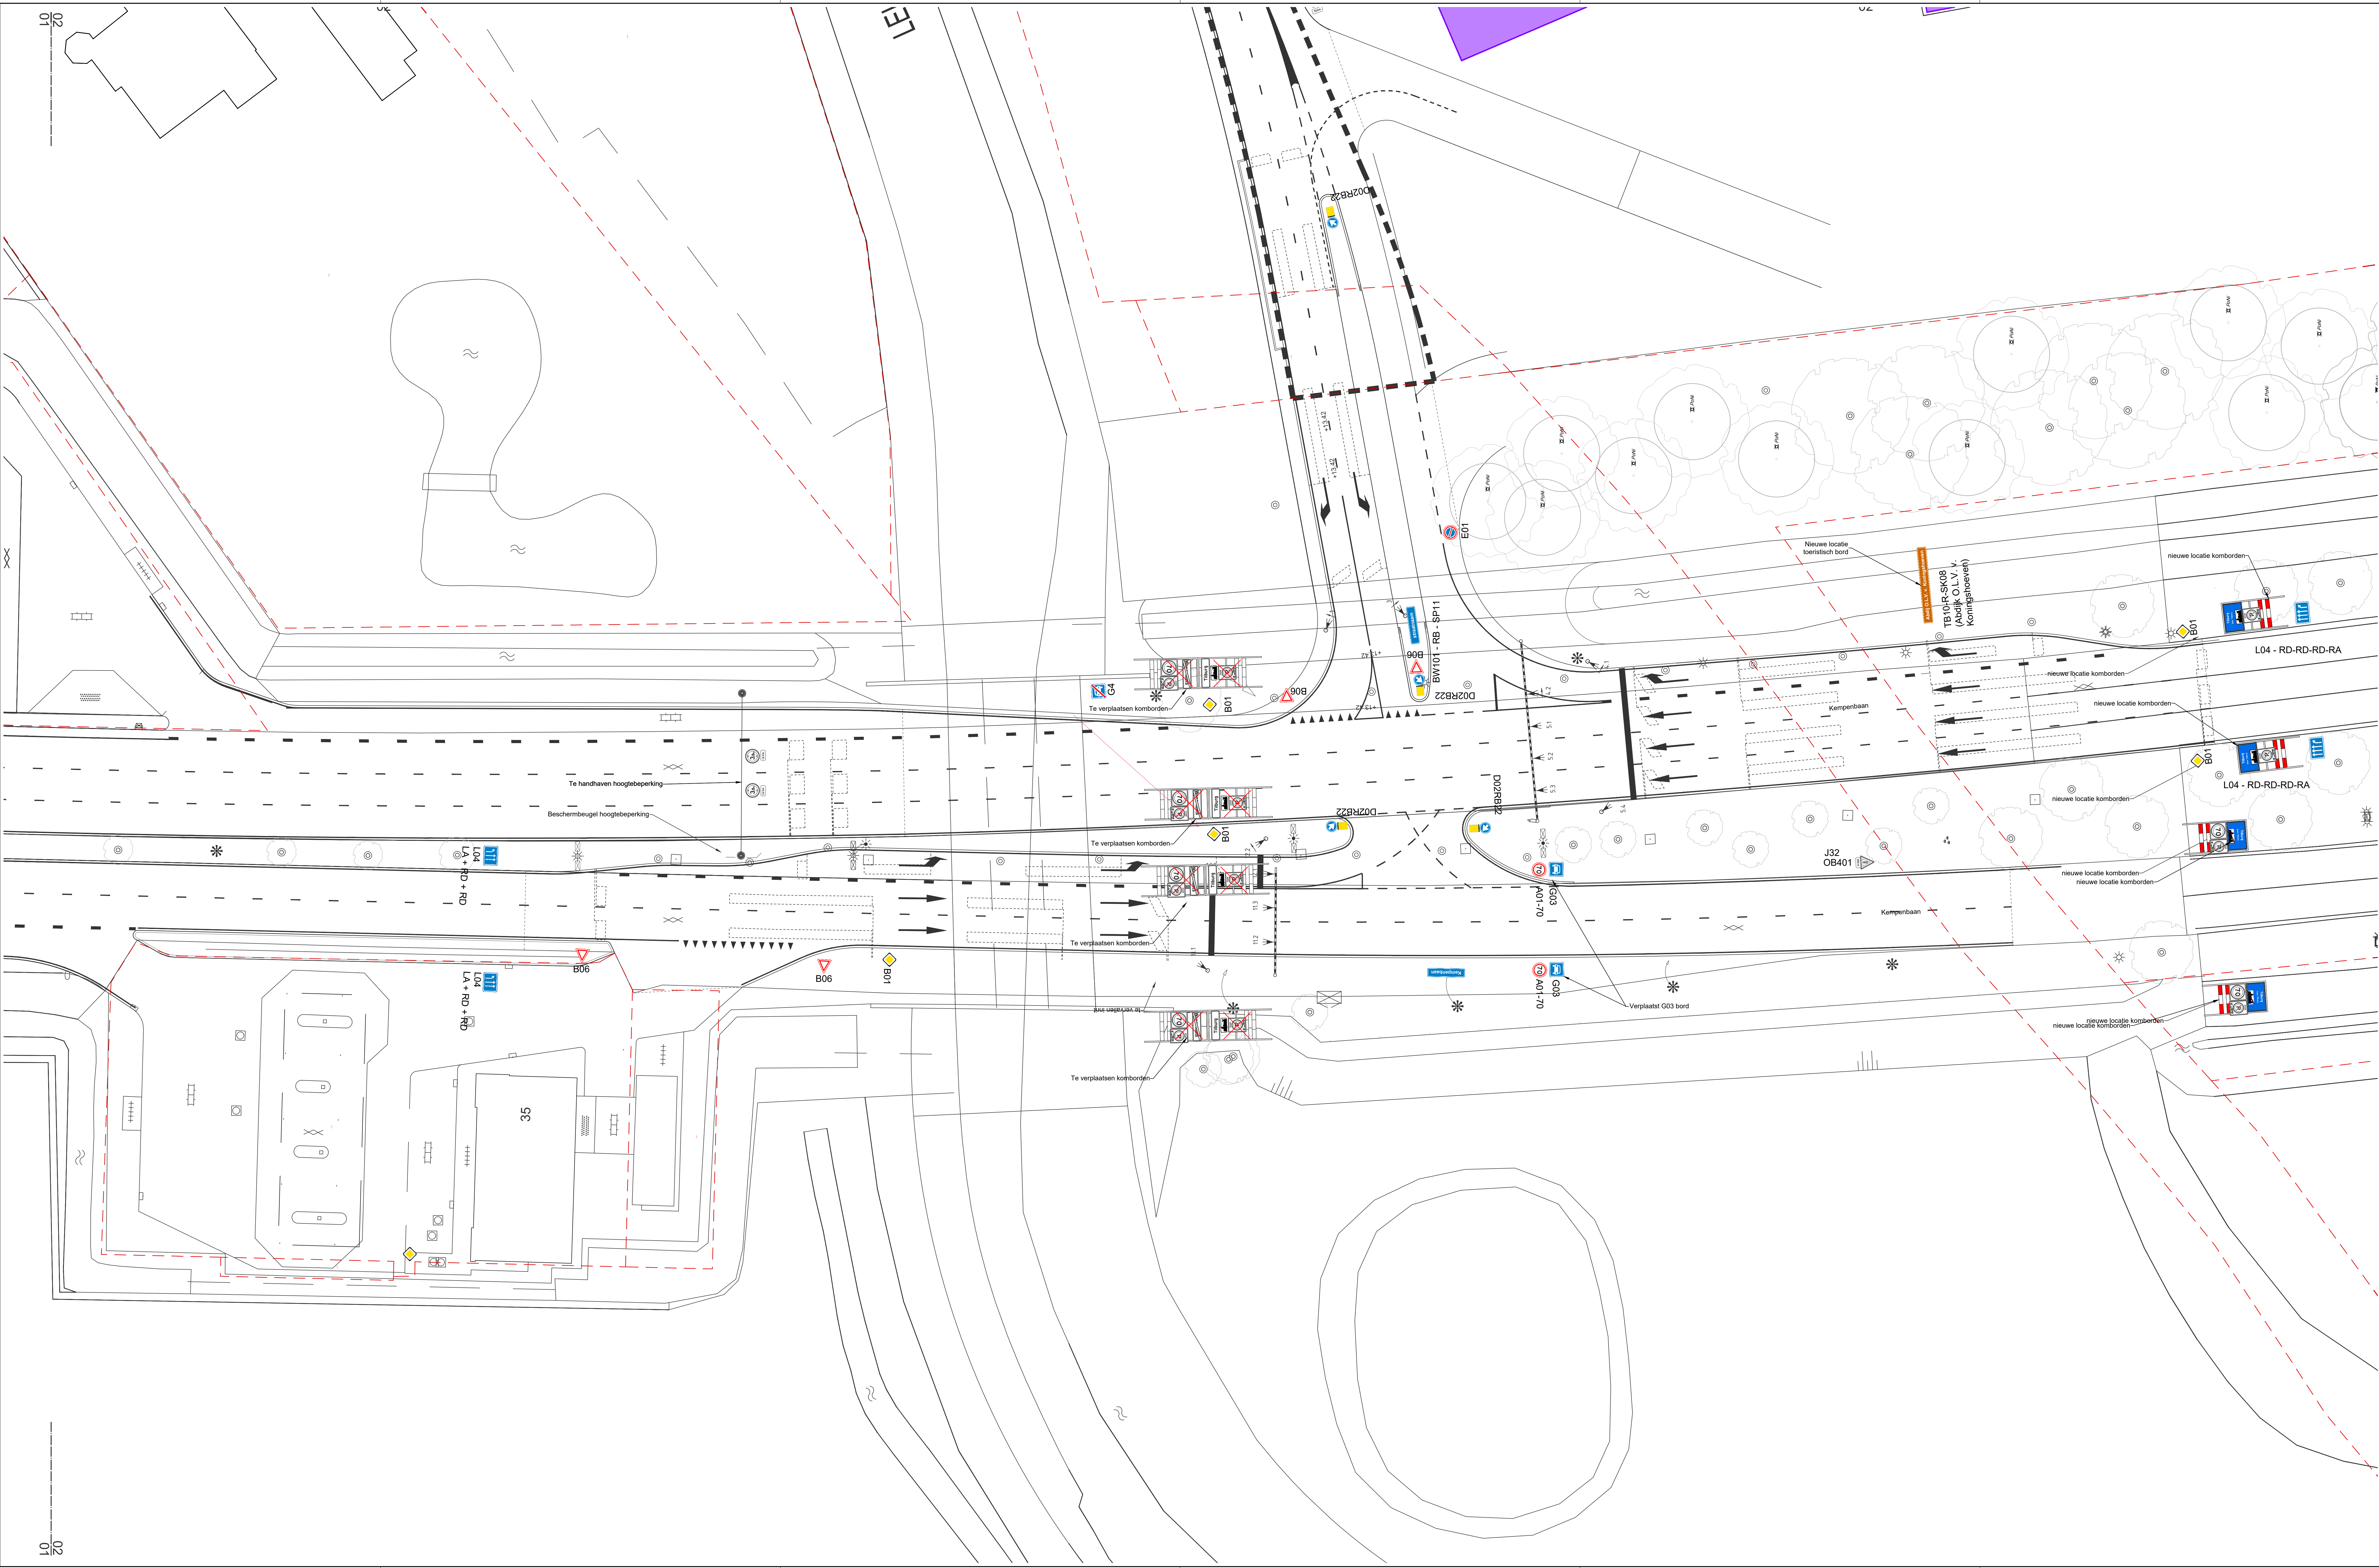

legenda

	verwijderen RVV bord		verplaatsen borden
	handhaven RVV bord		nieuwe vri locatie
	nieuw RVV bord		nieuwe vri lus



Wsp.	Omschrijving	Ontk.	Geac.	Vrijg.	Datum
------	--------------	-------	-------	--------	-------

Gemeente Tilburg
Kempenbaan Oost
VRI kruising Kempenbaan - bedrijventerrein

Indelingsom	Definitief ontwerp
Formaat	841x1470
Besteknummer	n.v.t.
Bestandsnaam	Z243-01-D02-BEB.dwg
Projectleider	T. de Kort
Gekend	M. van Dongen

Tekening	D02-BEB
Blad	2 van 3
Wsp.	2243-01