



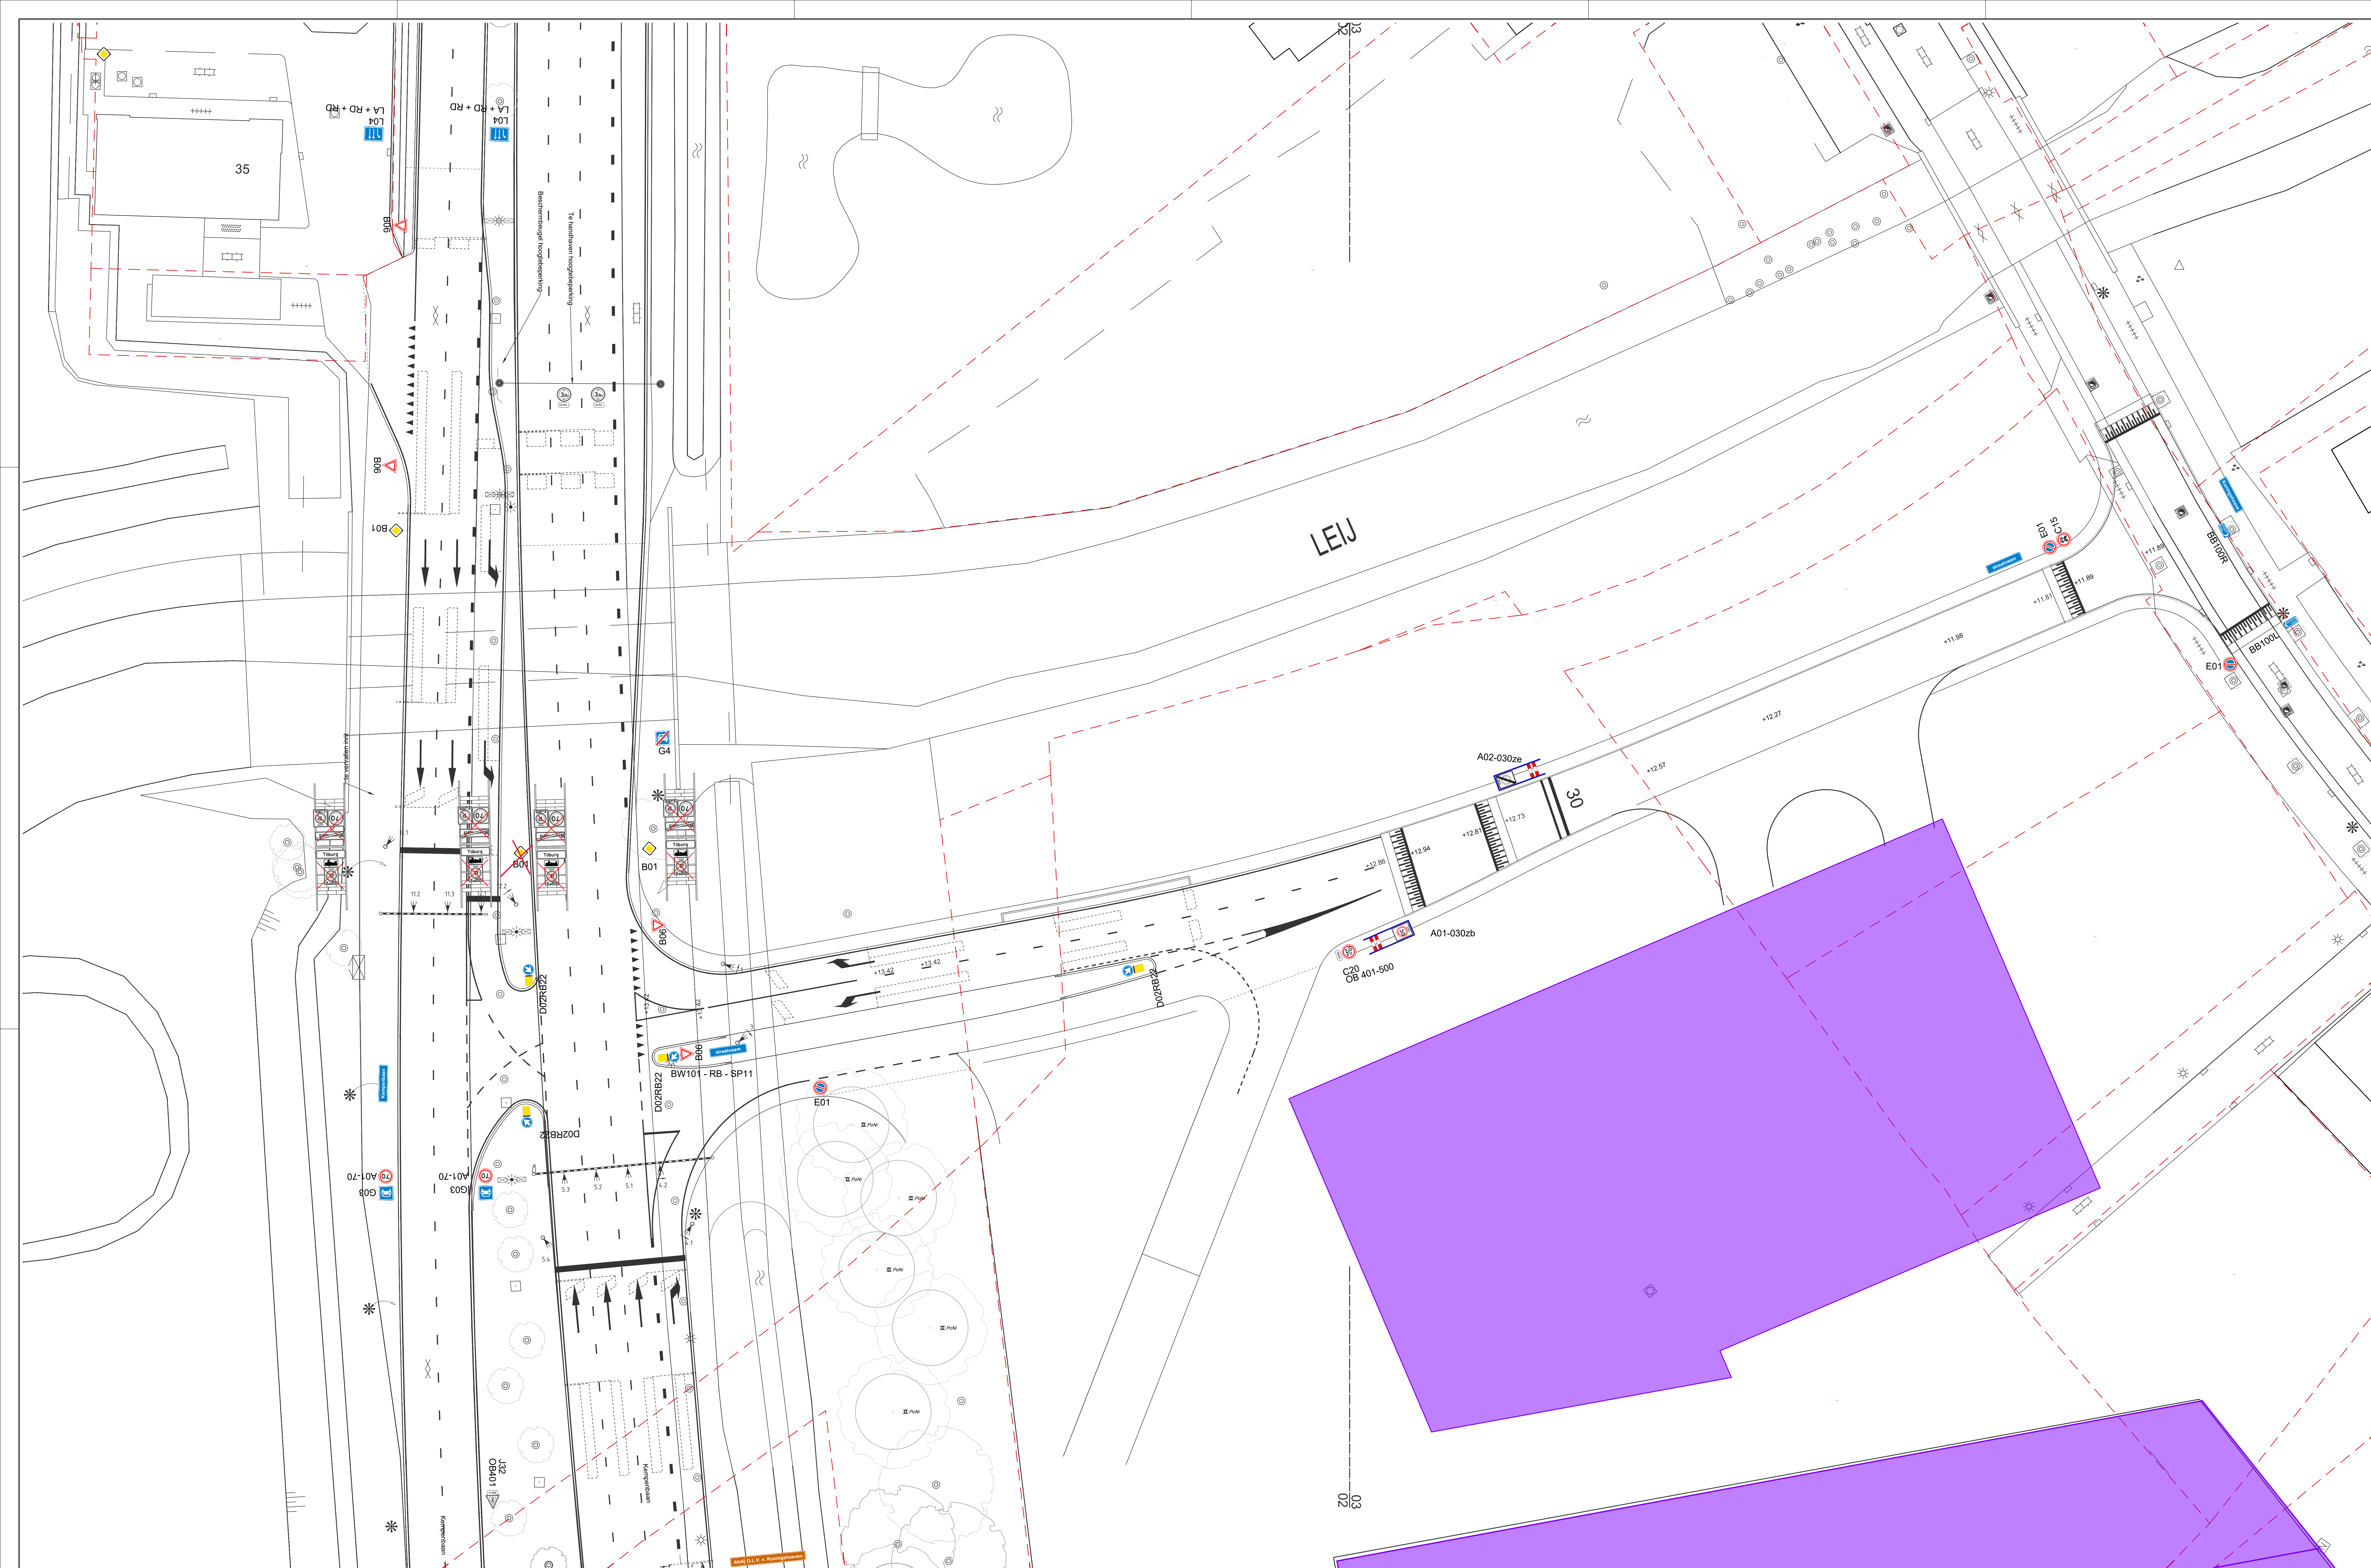

legenda

	verwijderen RVV bord		verplaatsen borden
	handhaven RVV bord		nieuwe vii locatie
	nieuw RVV bord		nieuwe vii lus

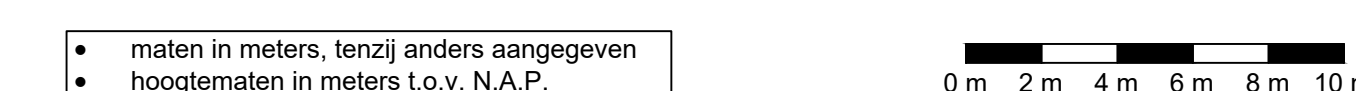

Wijz.	Omschrijving	Get.	Gec.	Vrijp.	Datum
-------	--------------	------	------	--------	-------



Gemeente Tilburg
Kempenbaan Oost
VRI kruising Kempenbaan - bedrijventerrein

Indieningsvorm	Definitief ontwerp		
Formaat	841x1470	Schaal	1:200
Besteknummer	n.v.t.	Datum	24-11-2025
Bestandsnaam	2243-01-D02-BEB.dwg		

Projectleider	T. de Kort	Gecontroleerd	T. de Kort
Gestkend	M. van Dongen	Vrijgave	T. de Kort