


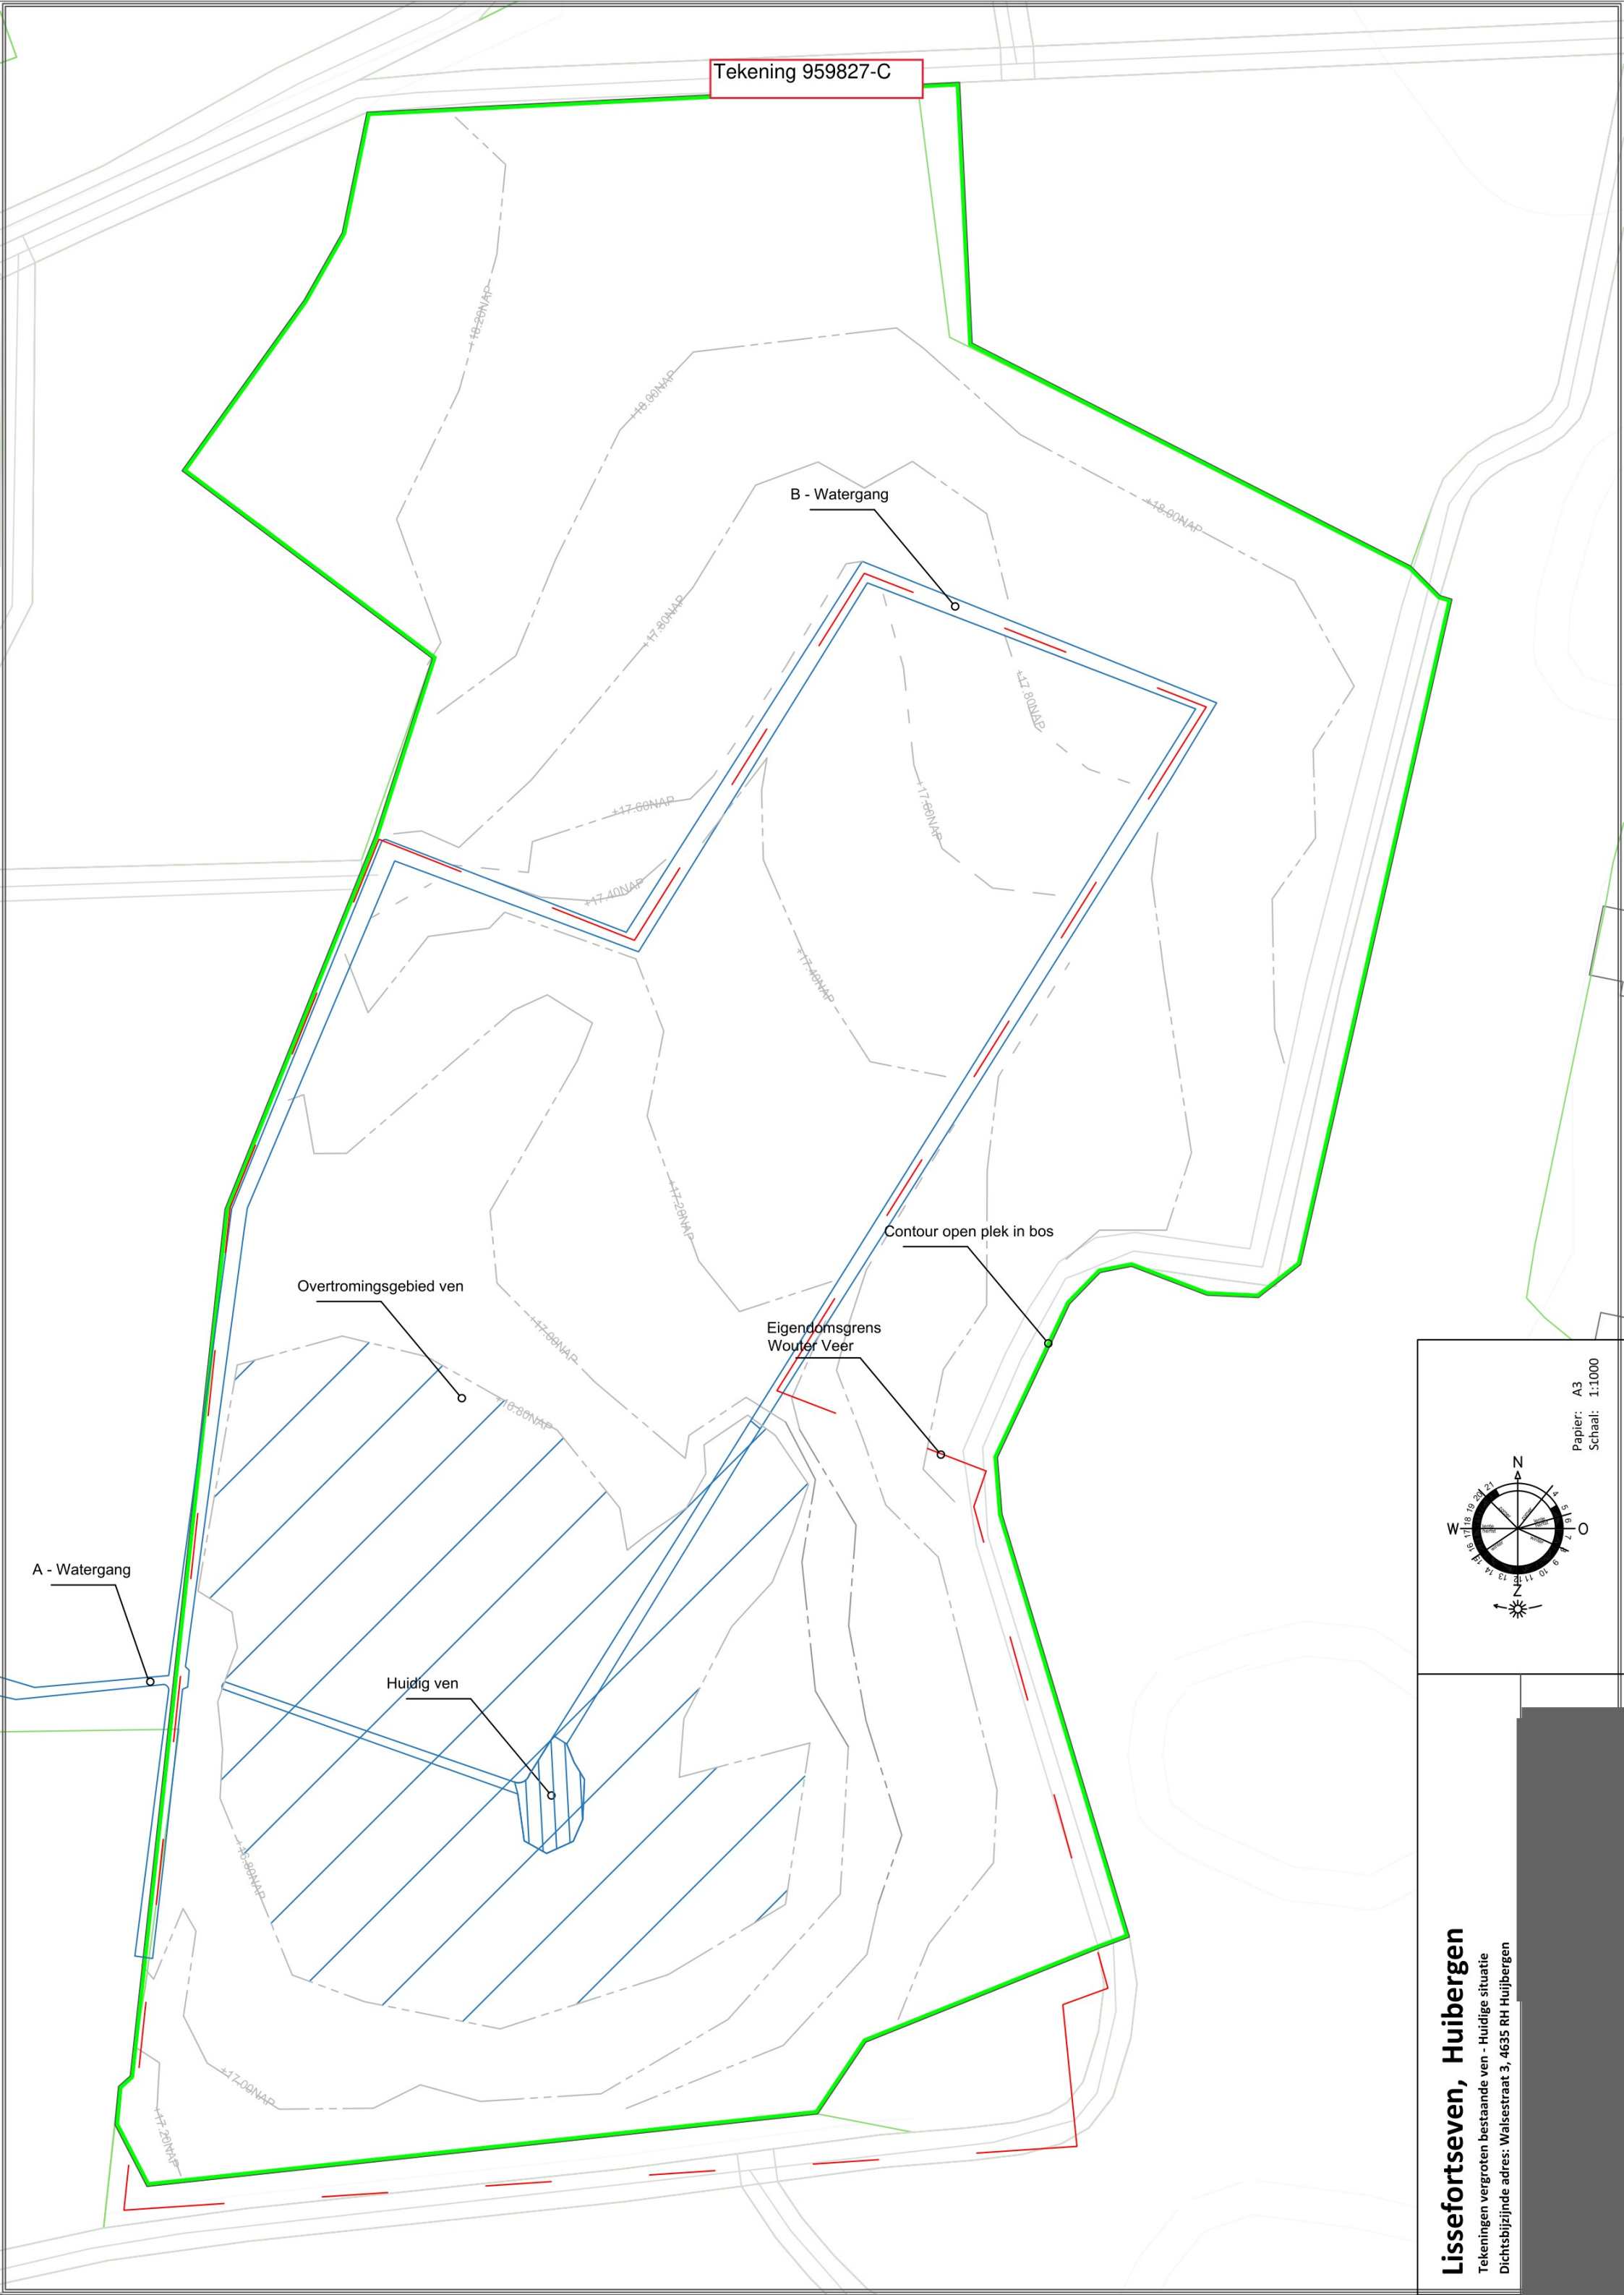

A - Watergang

Overstromingsgebied ven

Huidig ven


Eigendomsgrens
Wouler Veer

Contour open plek in bos

B - Watergang

Lissefortseven, Huibergen

Tekeningen vergroten bestaande ven - Huidige situatie
Dichtsbijzijnde adres: Walsestraat 3, 4635 RH Huibergen

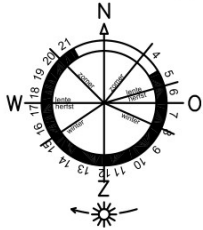

Papier: A3
Schaal: 1:1000