



Tekening 959827-E


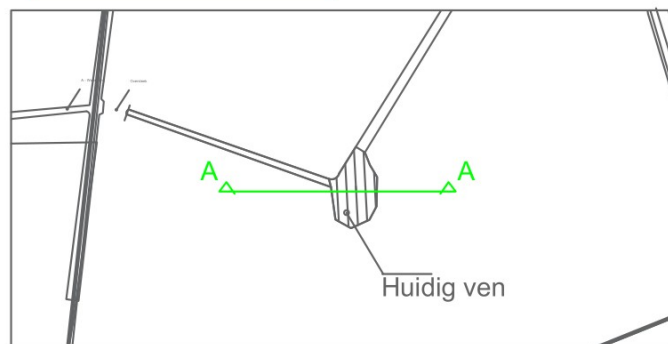


B - Watergang

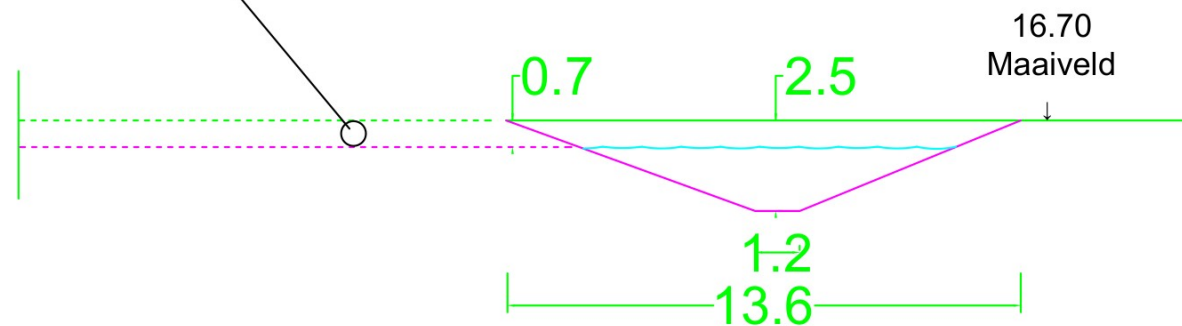

Doorsnede A - A huidige situatie

B - Watergang

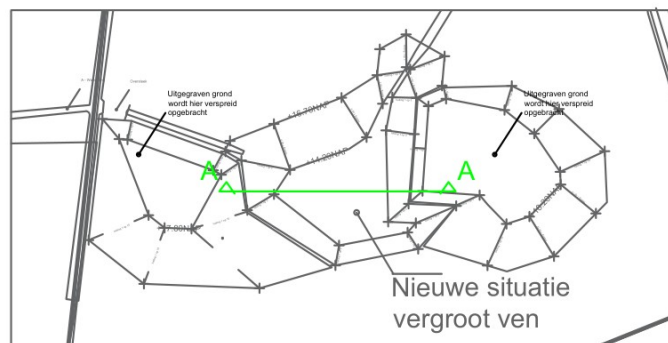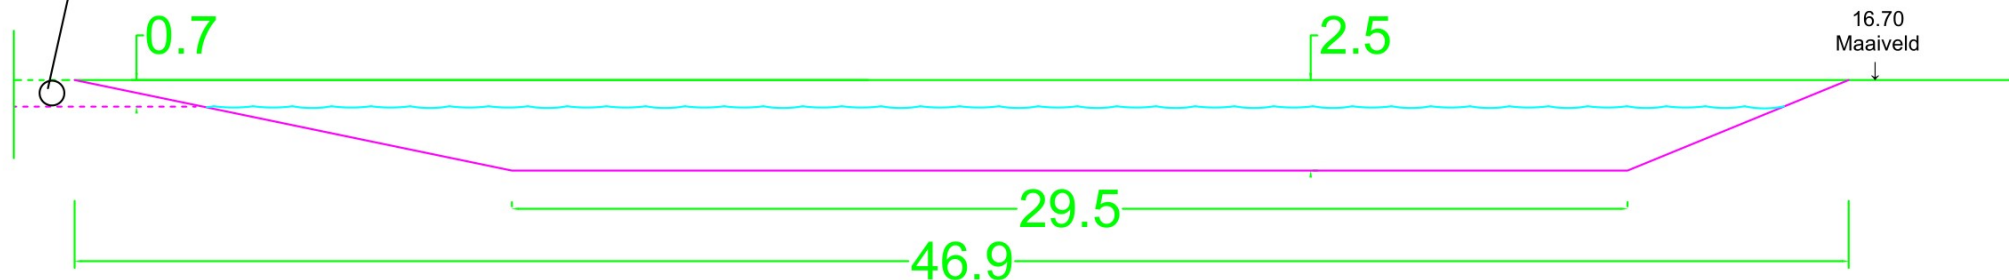

Doorsnede A - A Nieuwe situatie

Lissefortseven, Huibergen

Tekeningen vergroten bestaande ven - Huidige en Nieuwe situatie
Dichtsbijzijnde adres: Walsestraat 3, 4635 RH Huijbergen

15 juli 2025

Æ - Agroforestry Development

Opdrachtgever / Eigenaar



Papier: A4
Schaal: 1:200