


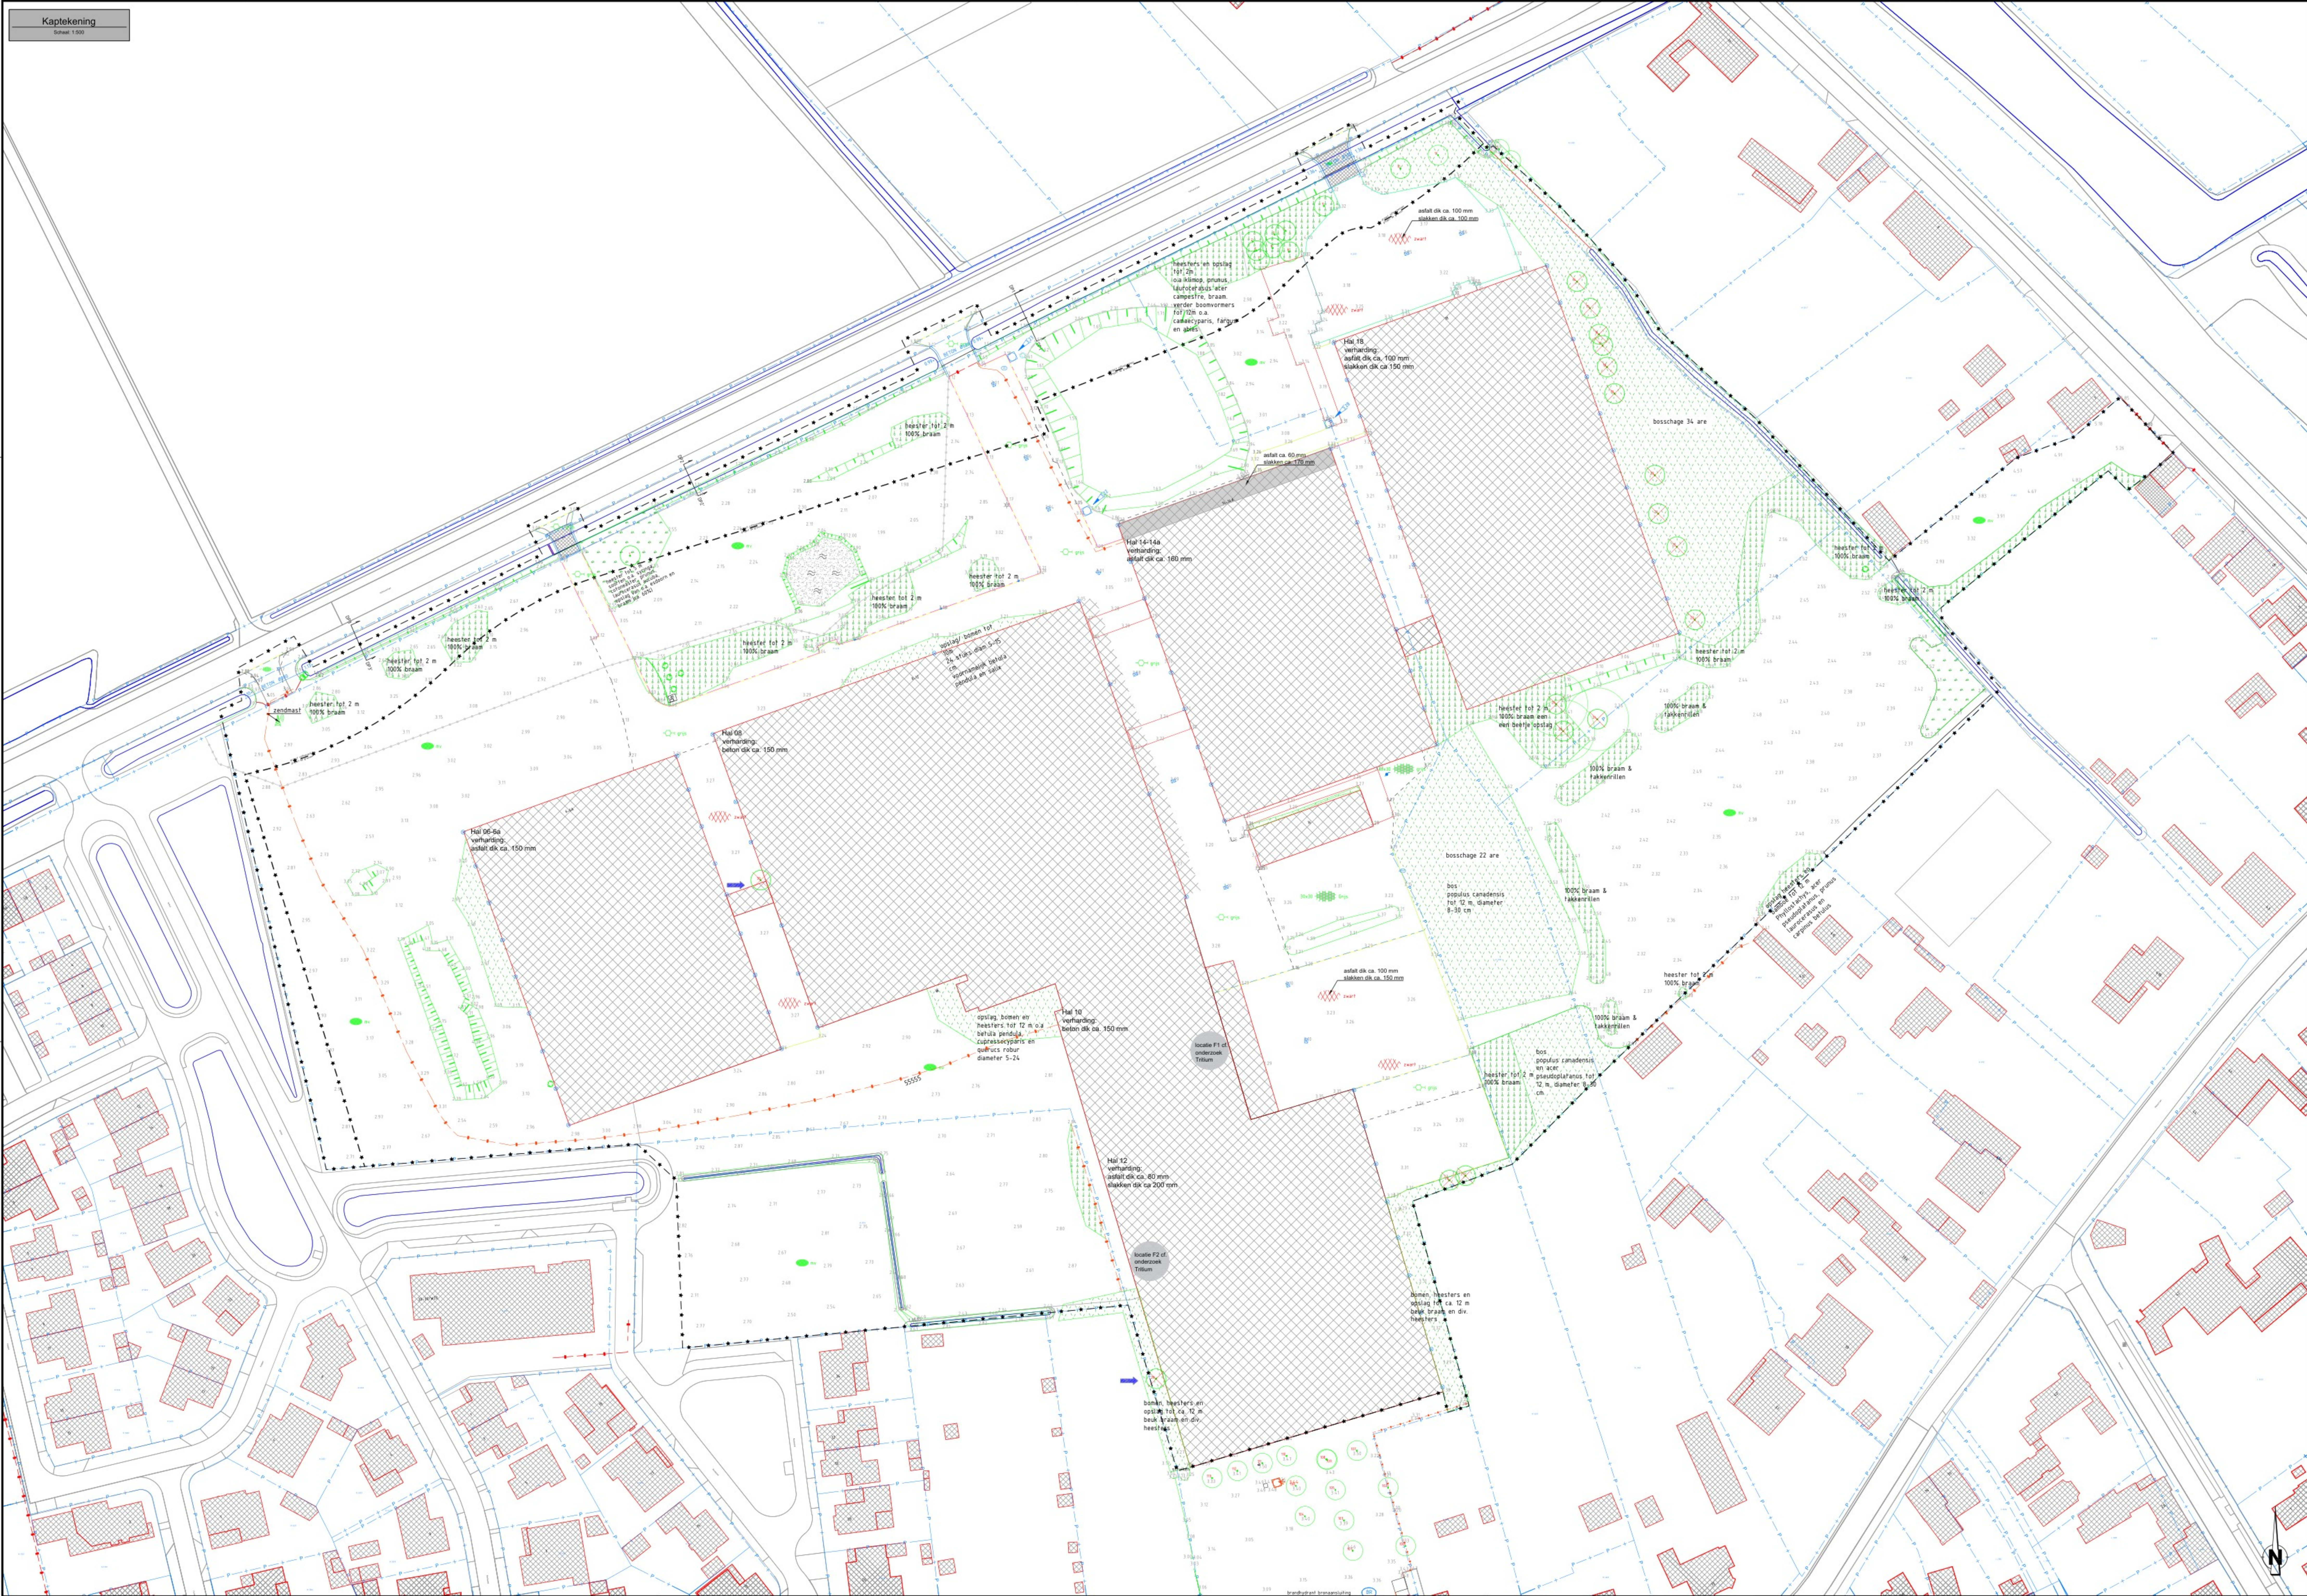

Legenda bestaand


- bestaande situatie BGT
- bestaande bebouwing (BGT)
- trottoirband 130/150
- opsluitband 120x250
- kant betongplaat
- kant verharding
- asfalt zwart
- tegel 300x300 incl. kleur
- halfverharding grind
- zeskant tegel
- cultuurgrens
- talud
- faunischerm
- amfibieenscherm
- vergunningplichtige boom incl. nummering
- maaienveld
- lichtmast
- terreinmast
- perceelsgrens incl. perceelnummer (BRK)
- water (BGT)
- inspectieput H/WA weergegeven met putdieptehoogte, b.o.b. niet getoond, inspectiepunten zijn vóórgetoond met zand
- hemelwaterafvoer
- straatkolk/trottoirkolk
- peilbus
- kunstwerk brug
- frontmuur
- betonnen plaat
- poort dubbel
- hekwerk
- materiaalgrens
- werkveld
- maaielelhoogte weergegeven in meters i.o.v. NAP
- profiel
- brandhydrant
- water bestaand
- zendmast

Legenda kapvergunning

- te roeien boom incl. nummering omtrek <130 cm
- te behouden boom incl. nummering omtrek >130 cm

Project: De grassen			
Te roeien bomen		Te behouden bomen	
SOORT	grootte Ø & omtrek	SOORT	grootte Ø & omtrek
14. Populus canadensis	Ø43 omtrek 200cm	12. Fagus sylvatica	Ø62 omtrek 200cm
15. Quercus robur	Ø48 omtrek 153cm	13. Fraxinus excelsior	Ø54 omtrek 168cm
16. Quercus robur	Ø54 omtrek 168cm		
17. Quercus robur	Ø59 omtrek 186cm	100. Fagus sylvatica atropunica	Ø40 omtrek 125cm
18. Populus canadensis	Ø57 omtrek 180cm	101. Fagus sylvatica atropunica	Ø35 omtrek 110cm
19. Quercus robur	Ø55 omtrek 175cm	102. Zoort onbekend	Ø30 omtrek 83cm
20. Populus canadensis	Ø50 omtrek 157cm	103. Fagus sylvatica atropunica	Ø40 omtrek 125cm
21. Populus canadensis	Ø62 omtrek 194cm	104. Fagus sylvatica atropunica	Ø45 omtrek 141cm
22. Populus canadensis	Ø66 omtrek 210cm	105. Fagus sylvatica atropunica	Ø35 omtrek 110cm
23. Quercus robur	Ø60 omtrek 188cm	106. Fagus sylvatica atropunica	Ø40 omtrek 125cm
24. Tilia europaea	Ø60 omtrek 188cm	107. Fagus sylvatica atropunica	Ø40 omtrek 125cm
25. Tilia europaea	Ø60 omtrek 188cm	108. Fagus sylvatica atropunica	Ø25 omtrek 79cm
26. Tilia europaea	Ø60 omtrek 188cm	109. Fagus sylvatica atropunica	Ø25 omtrek 79cm
27. Cupressocyparis leylandii	Ø60 omtrek 154cm	110. Fagus sylvatica atropunica	Ø45 omtrek 141cm
28. Cupressocyparis leylandii	Ø60 omtrek 154cm	111. Fagus sylvatica atropunica	Ø30 omtrek 94cm
29. Fagus sylvatica	Ø50 omtrek 157cm	112. Fagus sylvatica atropunica	Ø40 omtrek 125cm
30. Salix sepulchralis chrysocoma	Ø43 omtrek 135cm	113. Fagus sylvatica atropunica	Ø35 omtrek 110cm

Project: Vijfhoevenlaan			
SOORT		SOORT	
grootte Ø & omtrek		grootte Ø & omtrek	
1. Salix sepulchralis chrysocoma	Ø70 omtrek 222cm	7. Cupressocyparis leylandii	Ø60 omtrek 190cm
2. Cupressocyparis leylandii	Ø65 omtrek 204cm	8. Quercus robur	Ø68 omtrek 216cm
3. Cupressocyparis leylandii	Ø43 omtrek 142cm	9. Fagus sylvatica	Ø51 omtrek 160cm
4. Cupressocyparis leylandii	Ø51 omtrek 160cm	10. Cupressocyparis leylandii	Ø56 omtrek 177cm
5. Cupressocyparis leylandii	Ø45 omtrek 140cm	11. Cupressocyparis leylandii	Ø58 omtrek 184cm
6. Cupressocyparis leylandii	Ø42 omtrek 134cm		

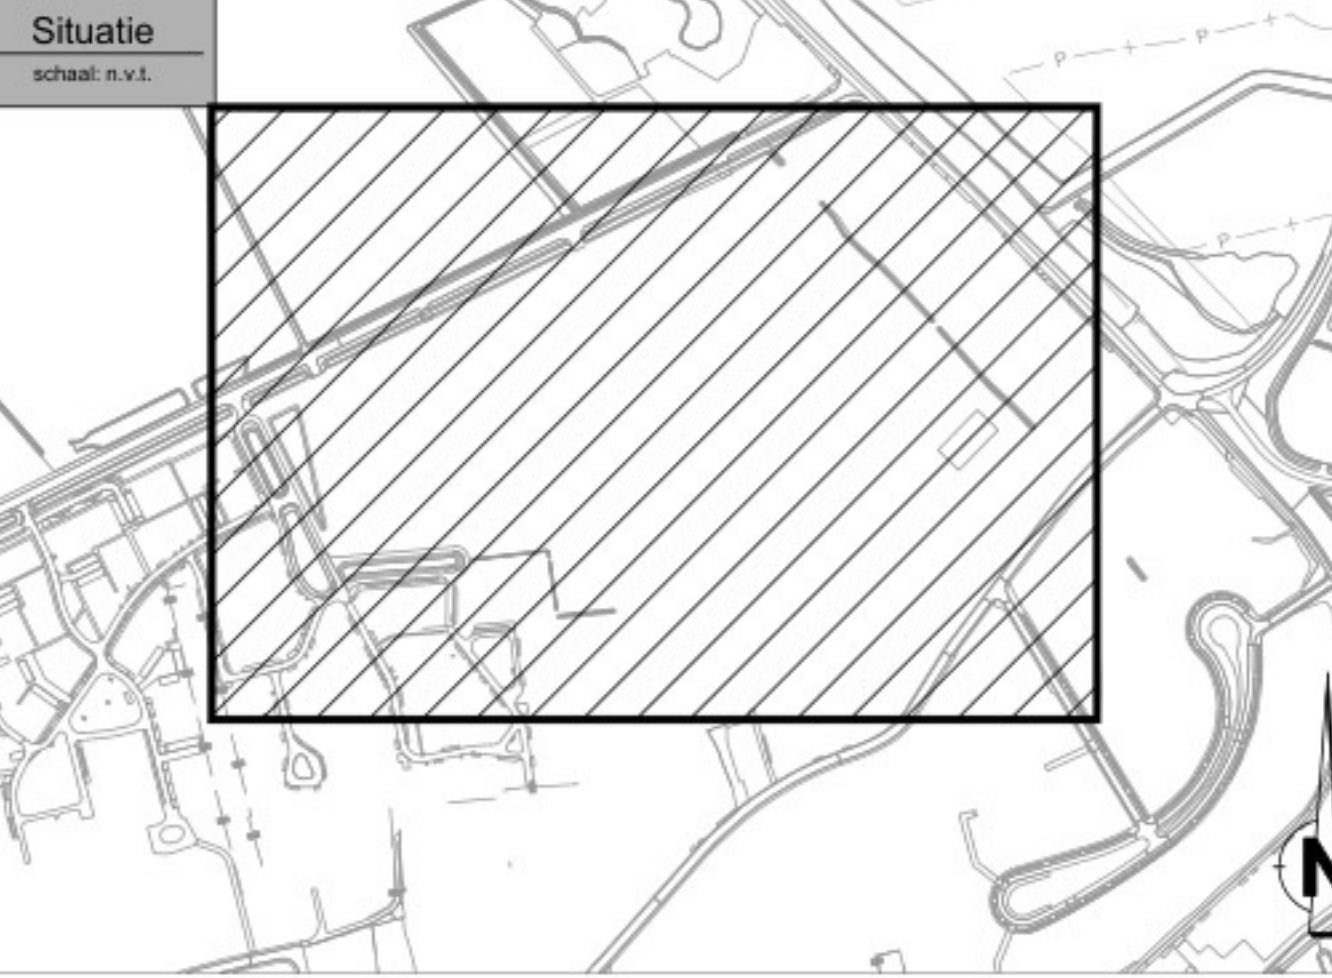

coördinaten in meter (m) in het actueel RD-stelsel, tenzij anders vermeld

metriekstelsel in meter (m) tenzij anders vermeld

metriekstelsel in meter (m) tenzij anders vermeld

metriekstelsel in meter (m) tenzij anders vermeld

18-09-2025

841x1399

1

1:500

Symbol

Wijziging

Datum

Gesteld

Gecon.

Vrijgave

Omschrijving

Gemeente Heusden

www.heusden.nl

5200 AA Vijmen

info@heusden.nl

De Grasses

Vijmen

Tekening t.b.v. aanvraag vergunningen

Kaptekening

CIVIELPLAN

CivilPlan

4994 01 Oosterveld NB

11-03-2017

www.civilplan.nl

info@civilplan.nl

DEFINITIEF

CP24GV1667

1667-VG-01

18-09-2025 841x1399 1 1:500