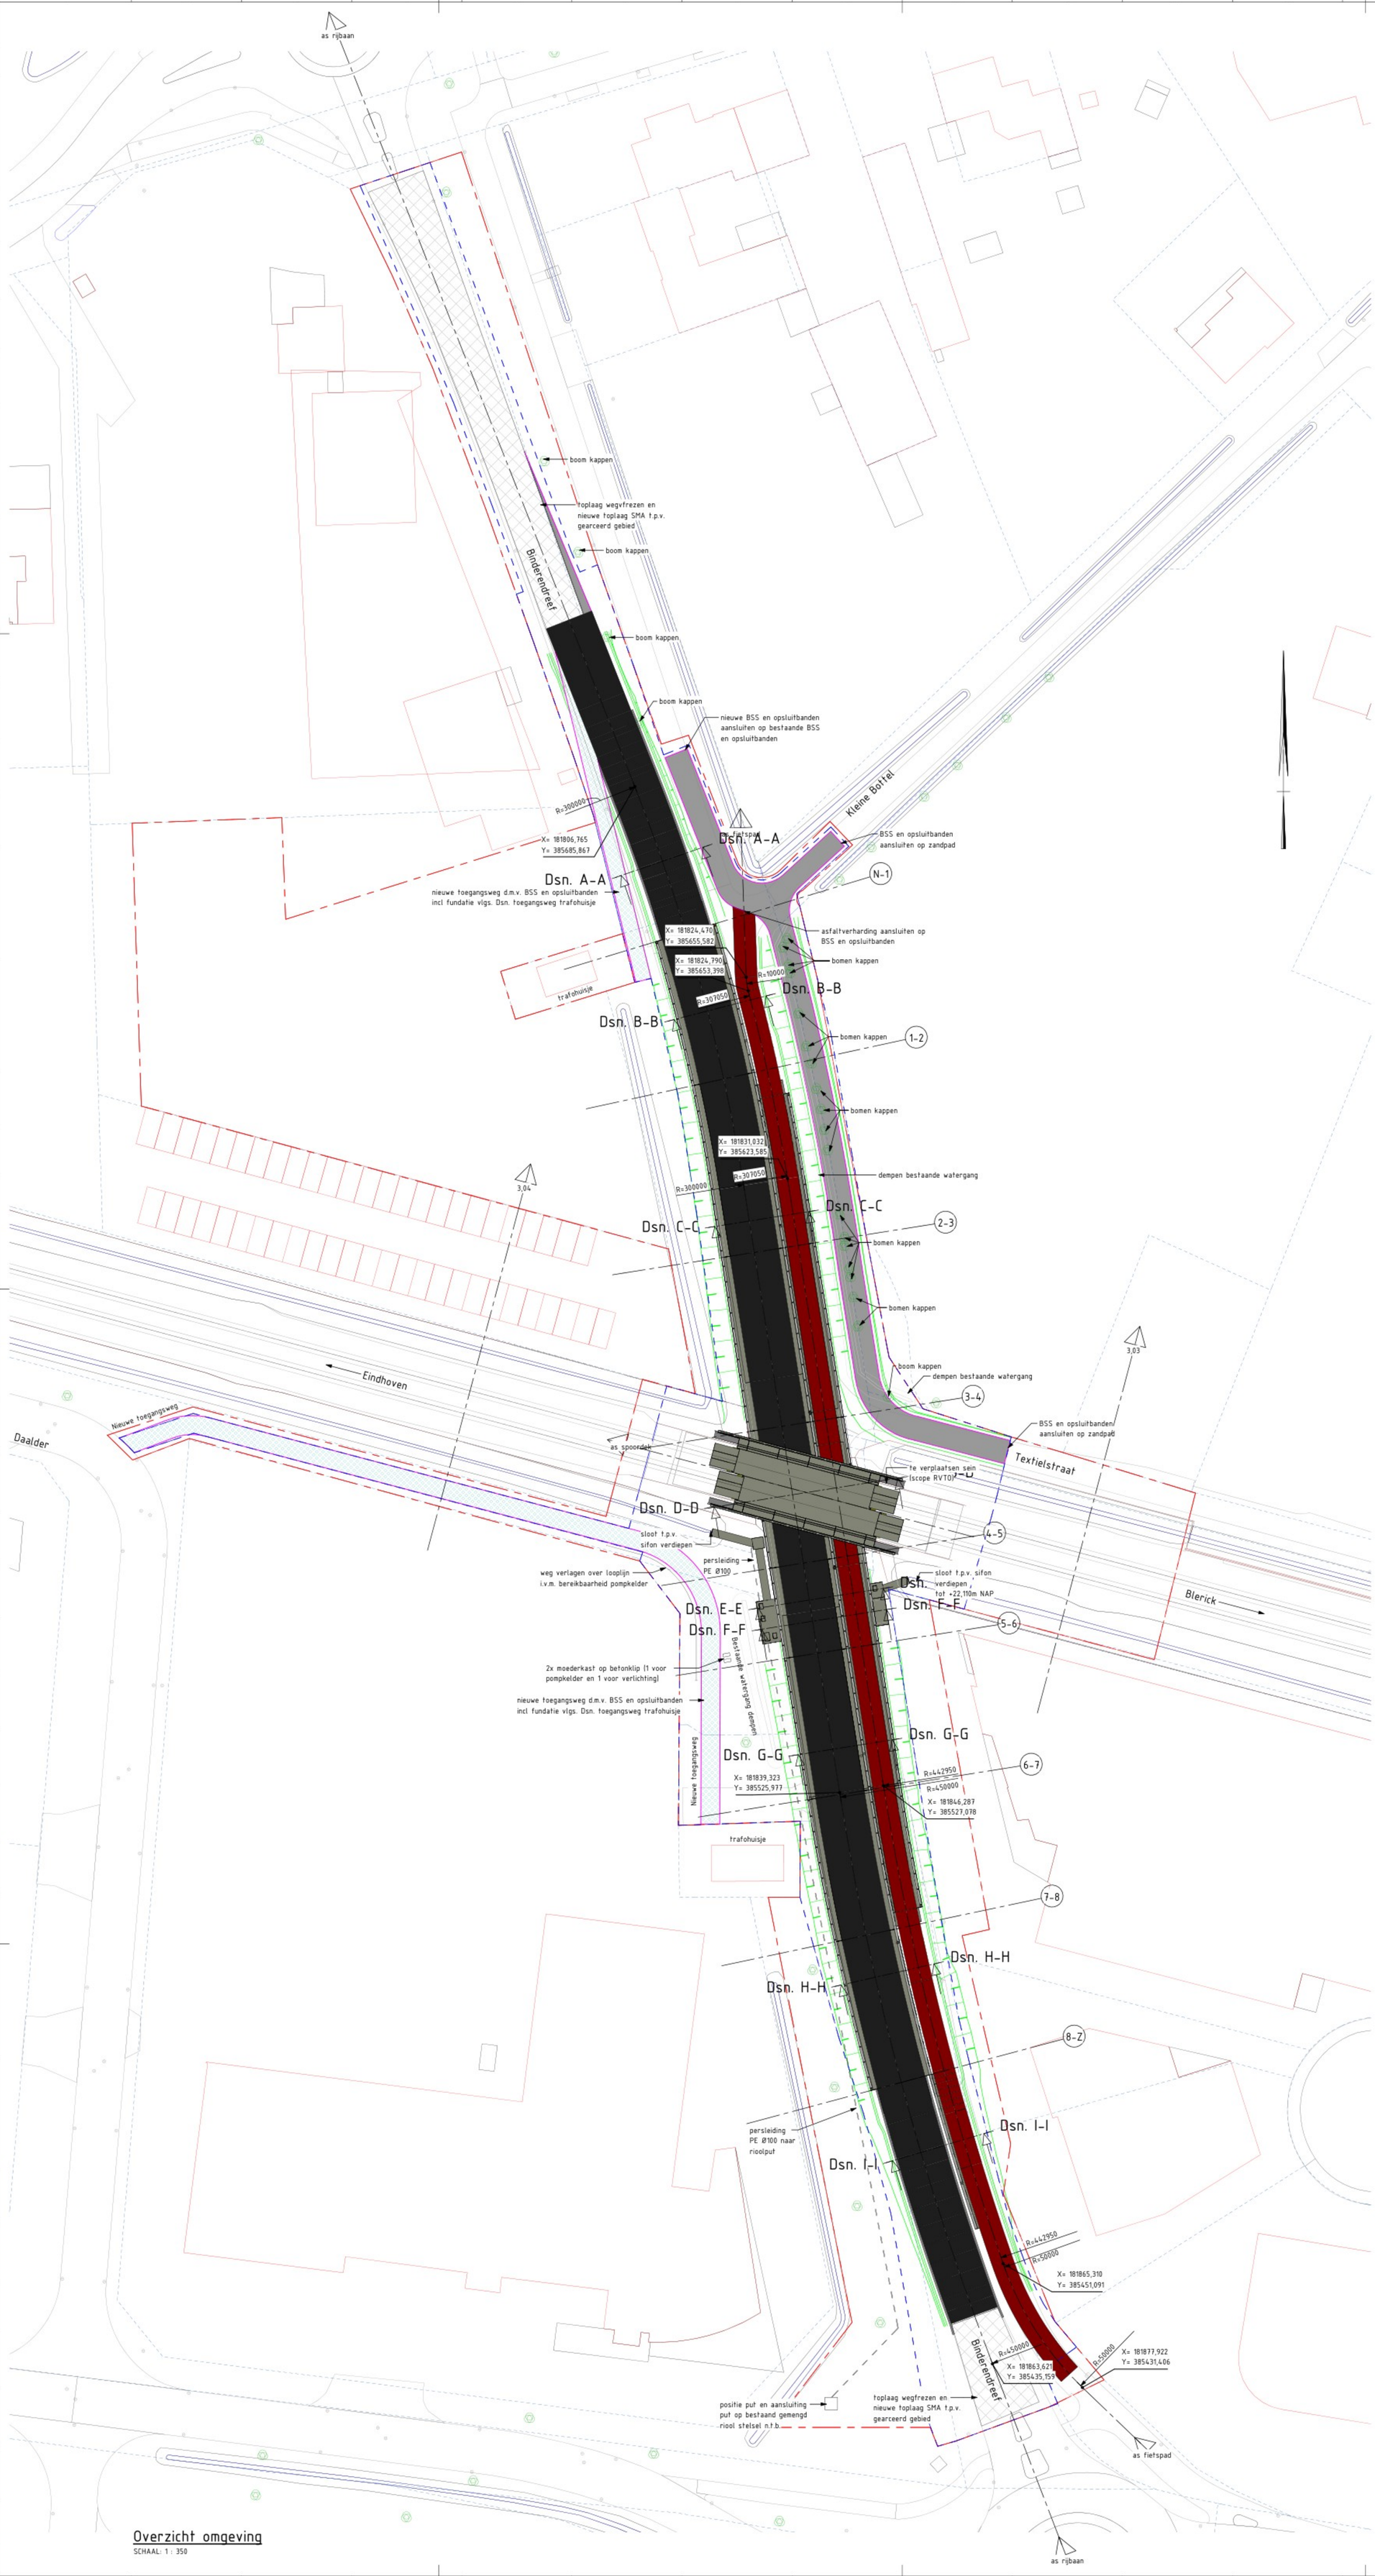

Overzicht omgeving
SCHAAL: 1 : 350

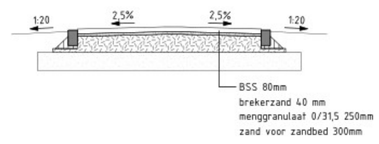

Dsn. toegangsweg trafohuisjes
SCHAAL: 1 : 50

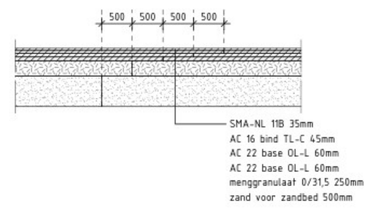

Dsn. overgang bestaand naar nieuw asfalt
SCHAAL: 1 : 50

Algemene opmerkingen:

- Maten in millimeters (tenzij anders vermeld).
- Coördinaten op basis van het RD-stelsel.
- Hoogtemaatvoering in meters ten opzichte van NAP.
- Hoeken in graden (360°).
- Alle aangegeven maatvoering in het werk te controleren.
- Overgangsplaat spoor conform 42 PRE 04.
- Vellingkanten 15x15mm, tenzij anders vermeld.
- Alle zichtbare en bereikbare betonoppervlakken voorzien van anti graffiti coating conform OVS00030-1
- Betonoppervlakken die in aanraking komen met dooizouten alsmede tussen het beton- en asfaltdek hydrofoberen.
- Naamgeving: kunstwerk moet worden voorzien van naam, jaartal oplevering en nummer (positie op het kunstwerk en lettertype n.t.b.).
- Dilatatie tussen ballastwanden, buitenwanden en inzetwanden 20mm.
- Bevestiging belettering en de niet-functionele LED verlichting erachter, in UO-fase verder uit te werken.
- Led-verlichting vandalismebestendig uitvoeren IK07 vlgs. EN 62262.
- Grondwerk indicatief aangegeven.
- Aardplaten + toebehoren: voor toekomstig mogelijk maken van potentiaalmetingen en aanbrengen van kathodische beschermingssysteem. positionering wordt in UO-fase aangegeven.
- Te verplaatsen kasten en seinen niet meegenomen.
- Goten conform handboek: Handboek Infra afdeling Ruimte 2024 (Gemeente Deurne)

Legenda arceringen

- = Perceelgrens
- = Systeemgrens
- = Tijdelijke systeemgrens
- = E.e.a. nader te bepalen / in nader overleg

Bijbehorende tekeningen:

- R550050-DO-TEK-0-2001 - Overzicht onderdoorgang met langsdoorsneden
- R550050-DO-TEK-0-2002 - Doorsneden onderdoorgang
- R550050-DO-TEK-0-2011 - Details
- R550050-DO-TEK-0-9001 - 3D views
- R550050-DO-TEK-0-2301 - Overzicht spoordek met doorsneden

Revisie:	Datum:	Omschrijving:	Modelleur:
P01	05-12-2025	Eerste uitgave	

Gebr. De Koning

ProRail

verhoeven·leenders

Project:
Spoononderdoorgang Binderendreef te Deurne

Onderdeel:
Situatietekening met inrichting

In opdracht van:
Gebr. De Koning B.V.

Paraaf
Opgesteld:
Gecontroleerd:
Controle GDK:

Kilometrering: 30.34 - 30.34
Geocode: 055

Status extern: S4 — Geschikt voor fase goedkeuring
Status intern: Definitief

Modelleur:	Constructeur:	Projectleider:	Formaat:	Project nummer:	Tekening nummer:	Datum:
			n.t.b.	24449	R550050-DO-TEK-0-0001	05-12-2025

© Ingenieursbureau Verhoeven en Leenders bv. Deze tekening mag niet worden vermenigvuldigd of aan derden ter inzage worden gegeven zonder onze schriftelijke toestemming.