



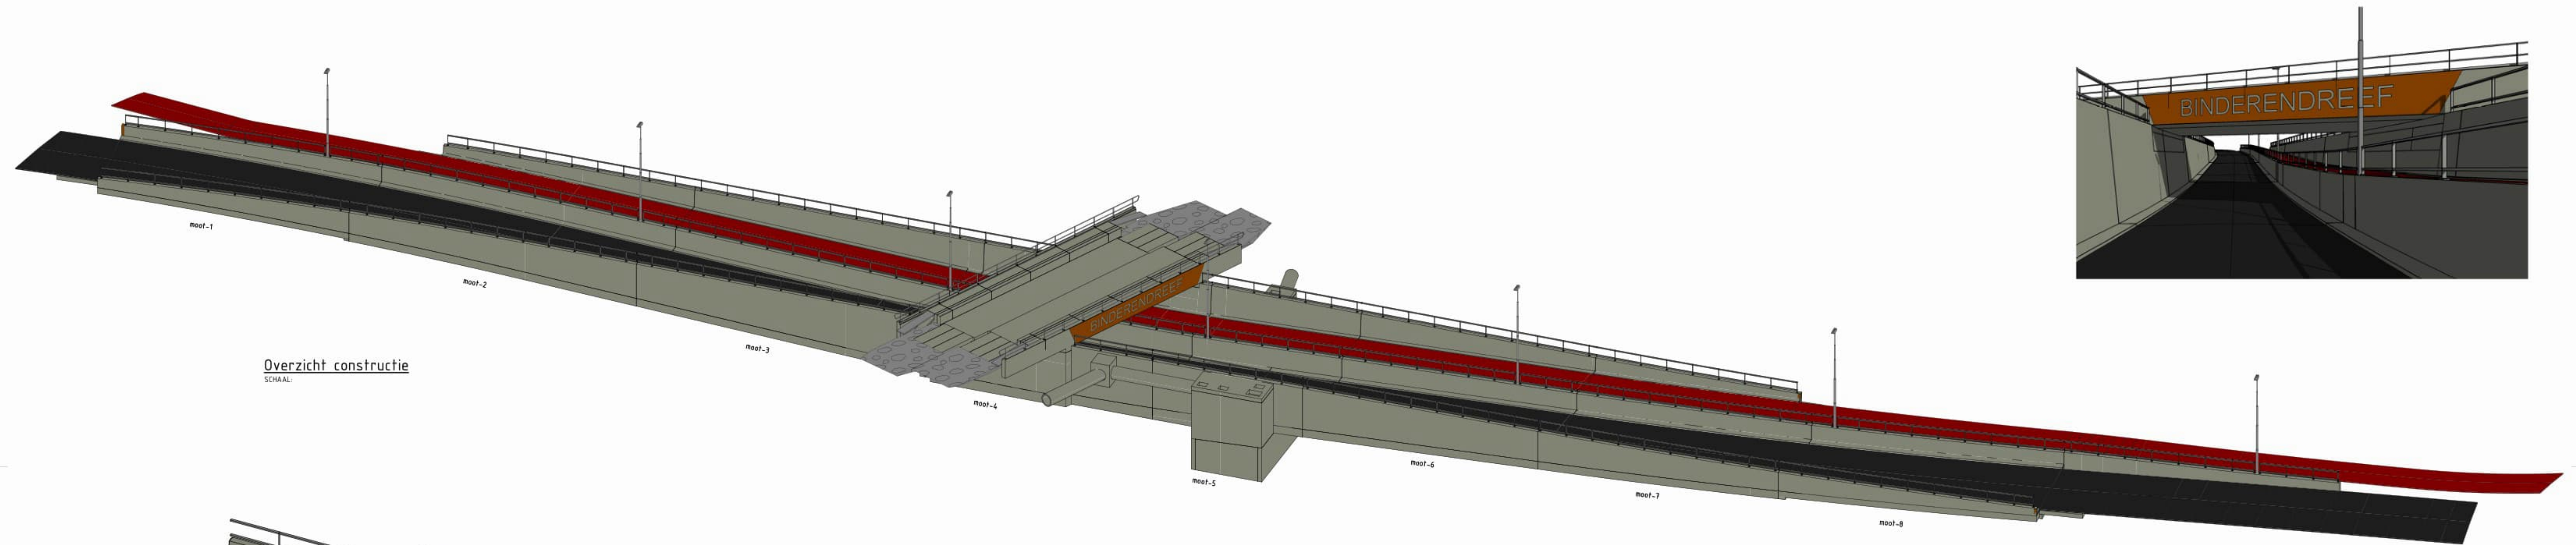


Overzicht constructie

SCHAAL:

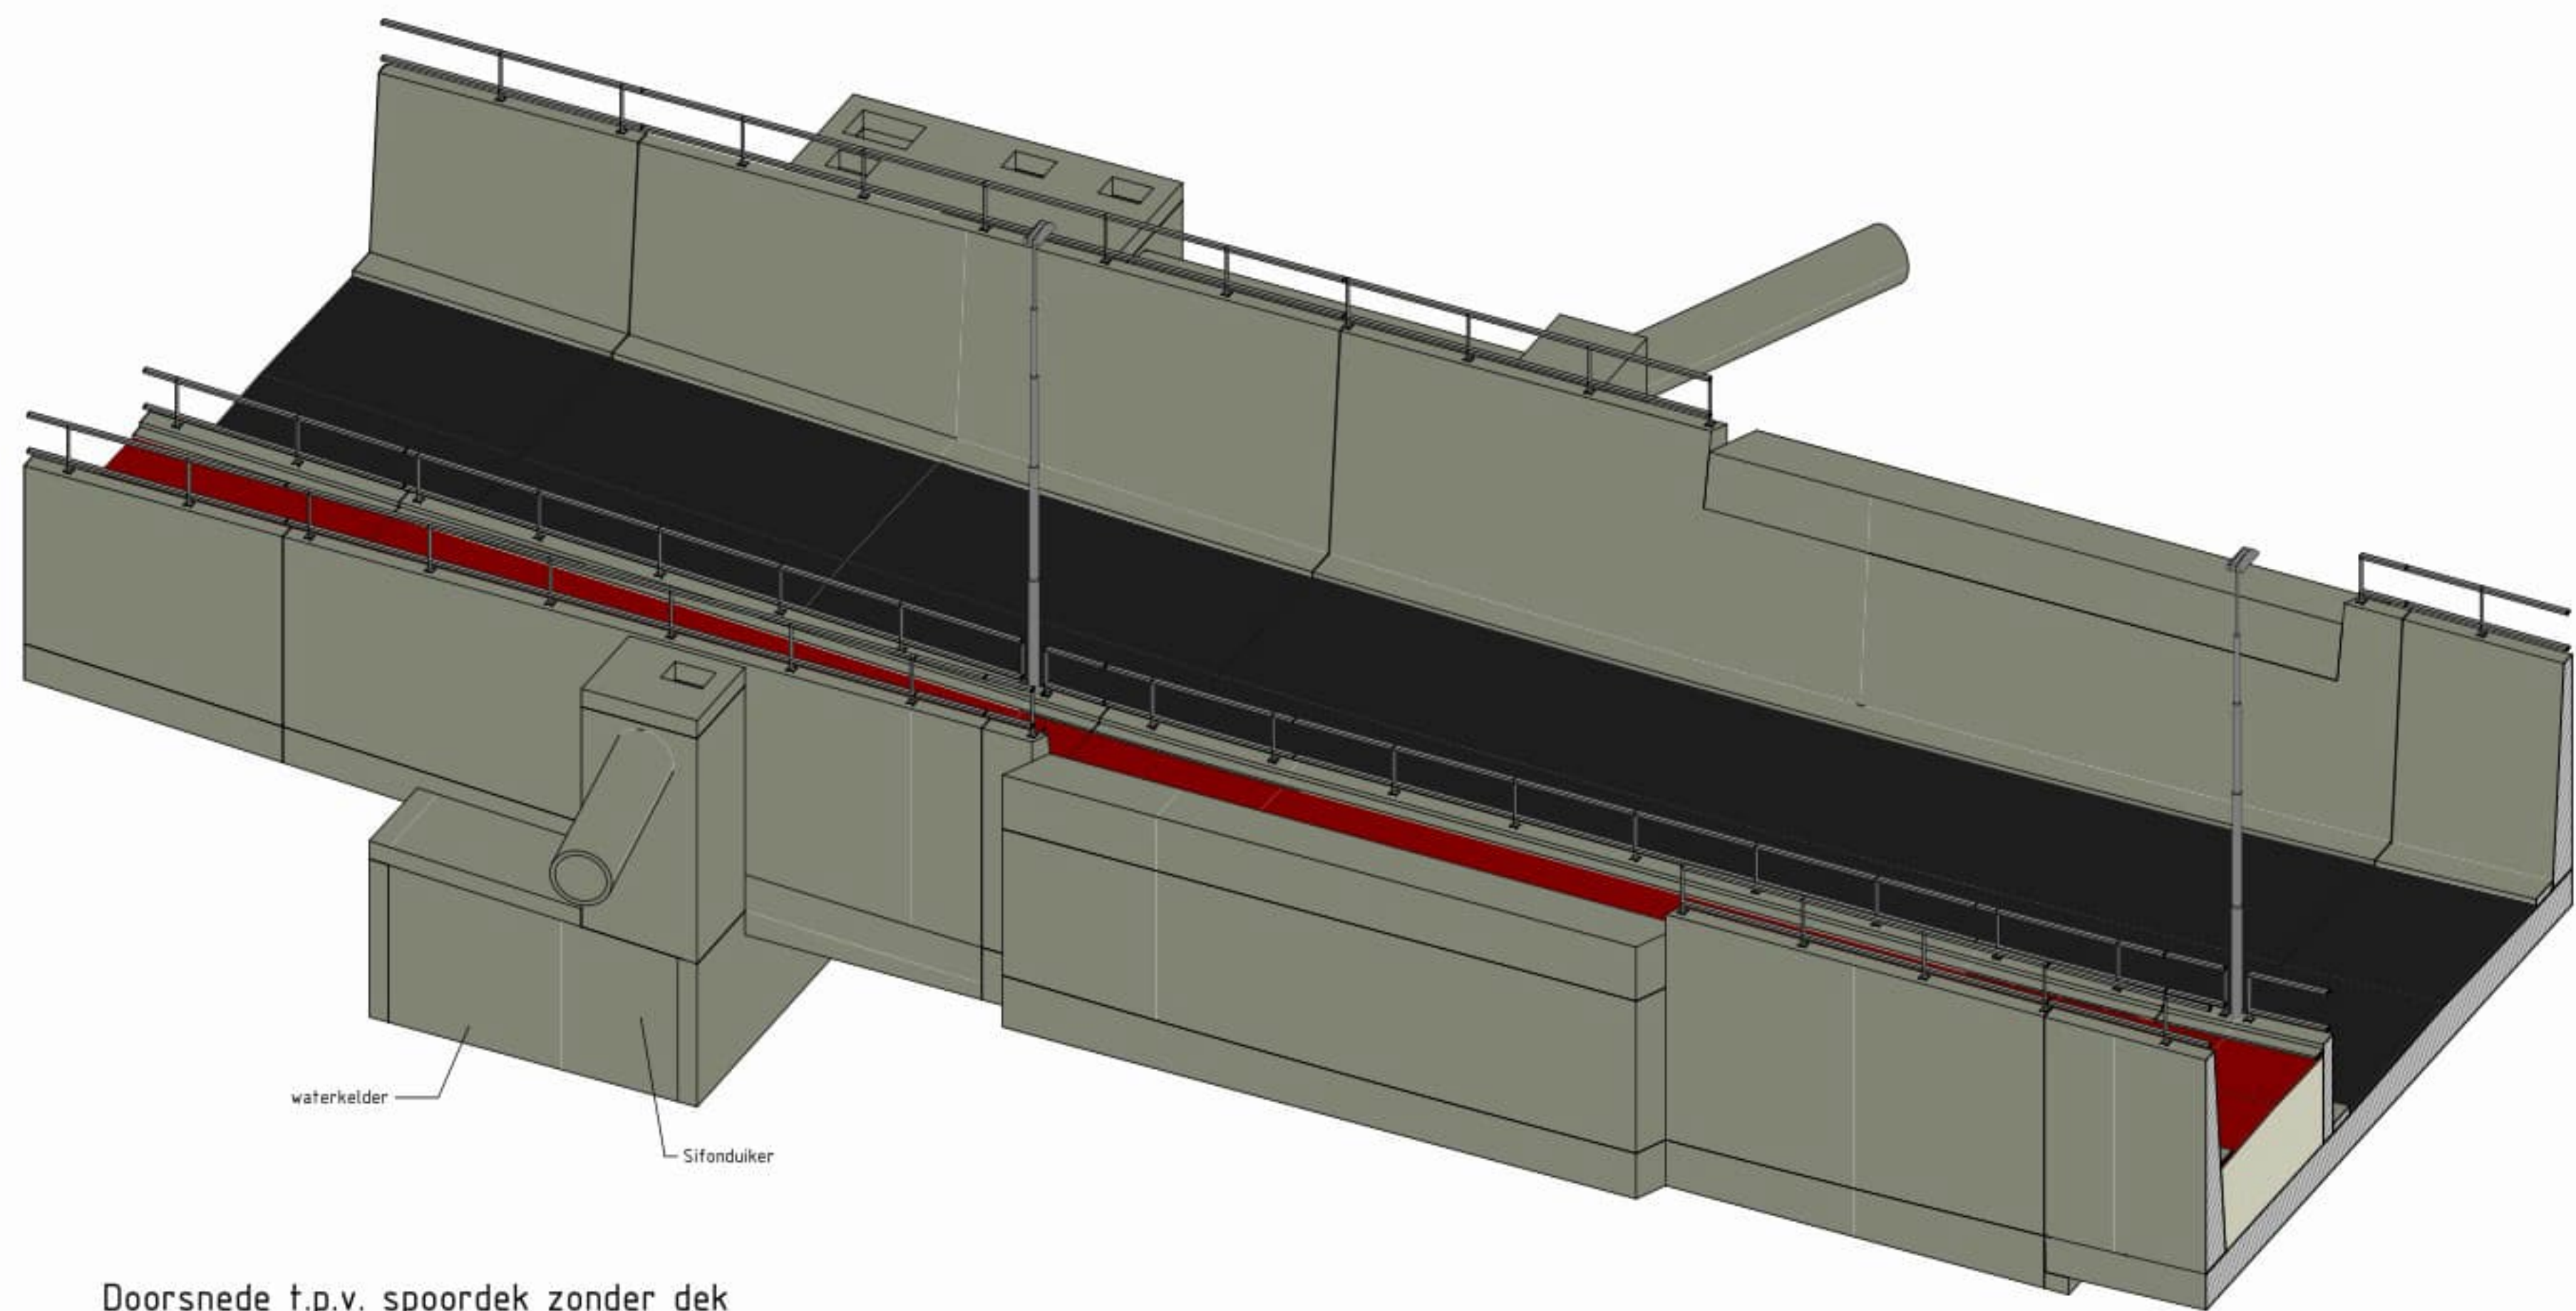

Doorsnede t.p.v. spoordek zonder dek

SCHAAL:

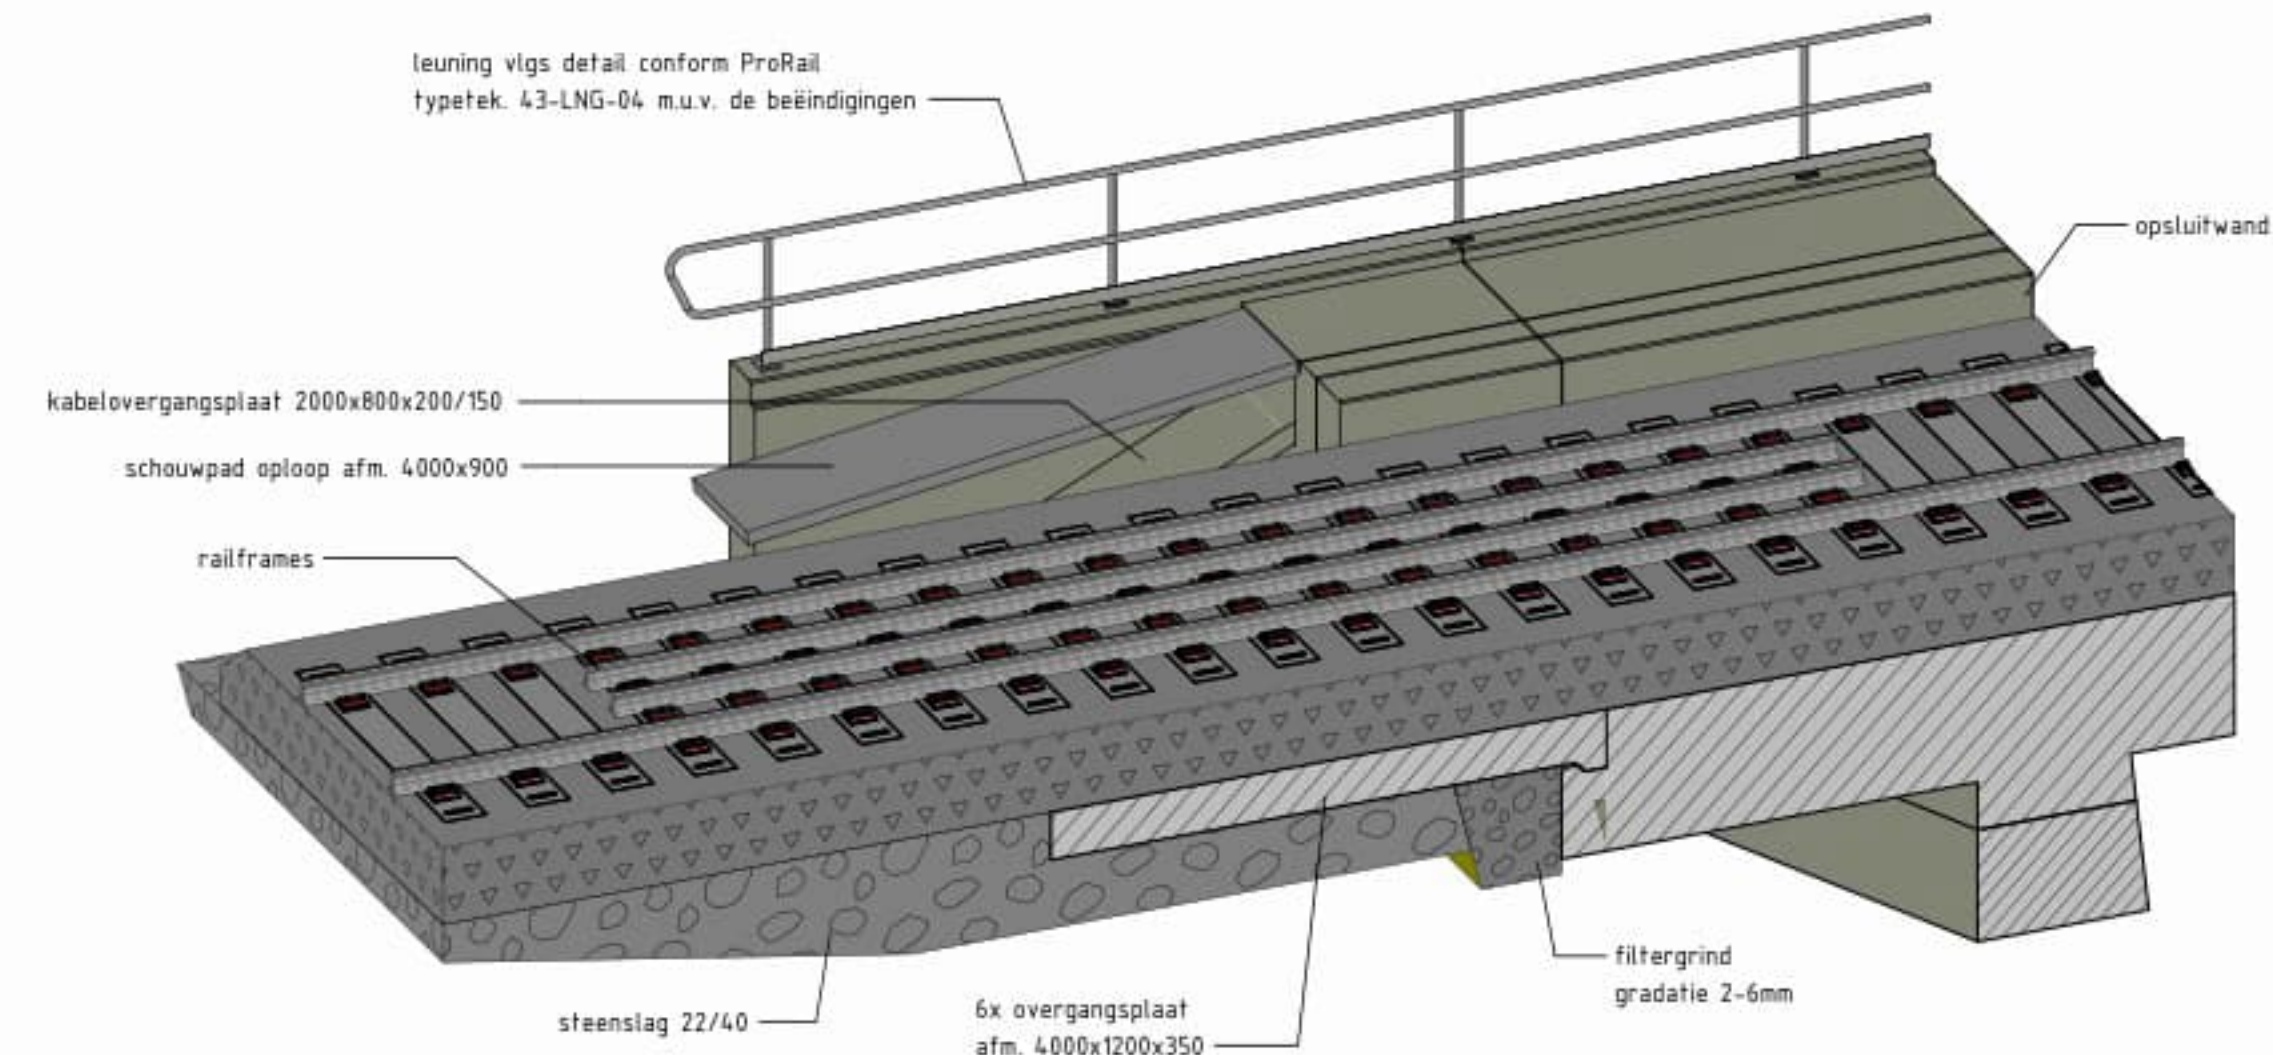


Overgangconstructie spoordek

SCHAAL:

- Algemene opmerkingen:**
- Maten in millimeters (tenzij anders vermeld).
 - Coördinaten op basis van het RD-stelsel.
 - Hoogtemaatvoering in meters ten opzichte van NAP.
 - Hoeken in graden (360°).
 - Alle aangegeven maatvoering in het werk te controleren.
 - Overgangspaat spoor conform 42 PHE 04.
 - Vellingkanten 15x15mm, tenzij anders vermeld.
 - Alle zichtbare en bereikbare betonooppervlakken voorzien van anti graffiti coating conform OV500030-1.
 - Betonoppervlakken die in aanraking komen met doolzuifen alsmede tussen het beton- en asfaltdek hydrofoberen.
 - Naamgeving kunstwerk moet worden voorzien van naam, jaartal oplevering en nummer (positie op het kunstwerk en lettertype n.t.b.).
 - Dilaatie tussen ballastwanden, buitenwanden en inzeiwanden 20mm.
 - Bevestiging belettering en de niet-functionele LED verlichting erachter, in UD-fase verder uit te werken.
 - Led-verlichting vandalismebestendig uitvoeren IK07 vlgs. EN 62262.
 - Grondwerk indicatief aangegeven.
 - Aardplaten + toebehoren: voor toekomstig mogelijk maken van potentiaalmetingen en aanbrengen van kathodische beschermingssysteem, positionering wordt in UD-fase aangegeven.


- Bijbehorende tekeningen:**
- R550050-DO-TEK-0-0001 - Situatiekening met inrichting
 - R550050-DO-TEK-0-2001 - Overzicht onderdoorgang met langsdoorsneden
 - R550050-DO-TEK-0-2002 - Doorsneden onderdoorgang
 - R550050-DO-TEK-0-2011 - Details
 - R550050-DO-TEK-0-2301 - Overzicht spoordek met doorsneden

Legenda			
BS	= Bovenkant spoor		= Werkvloer
	= Ballastbed		= Prefab beton
	= Steenslag 22/44		= In het werk gestort beton
	= Filtergrind gradatie 2-6mm		= Grindlaag
			= Onderwaterbeton

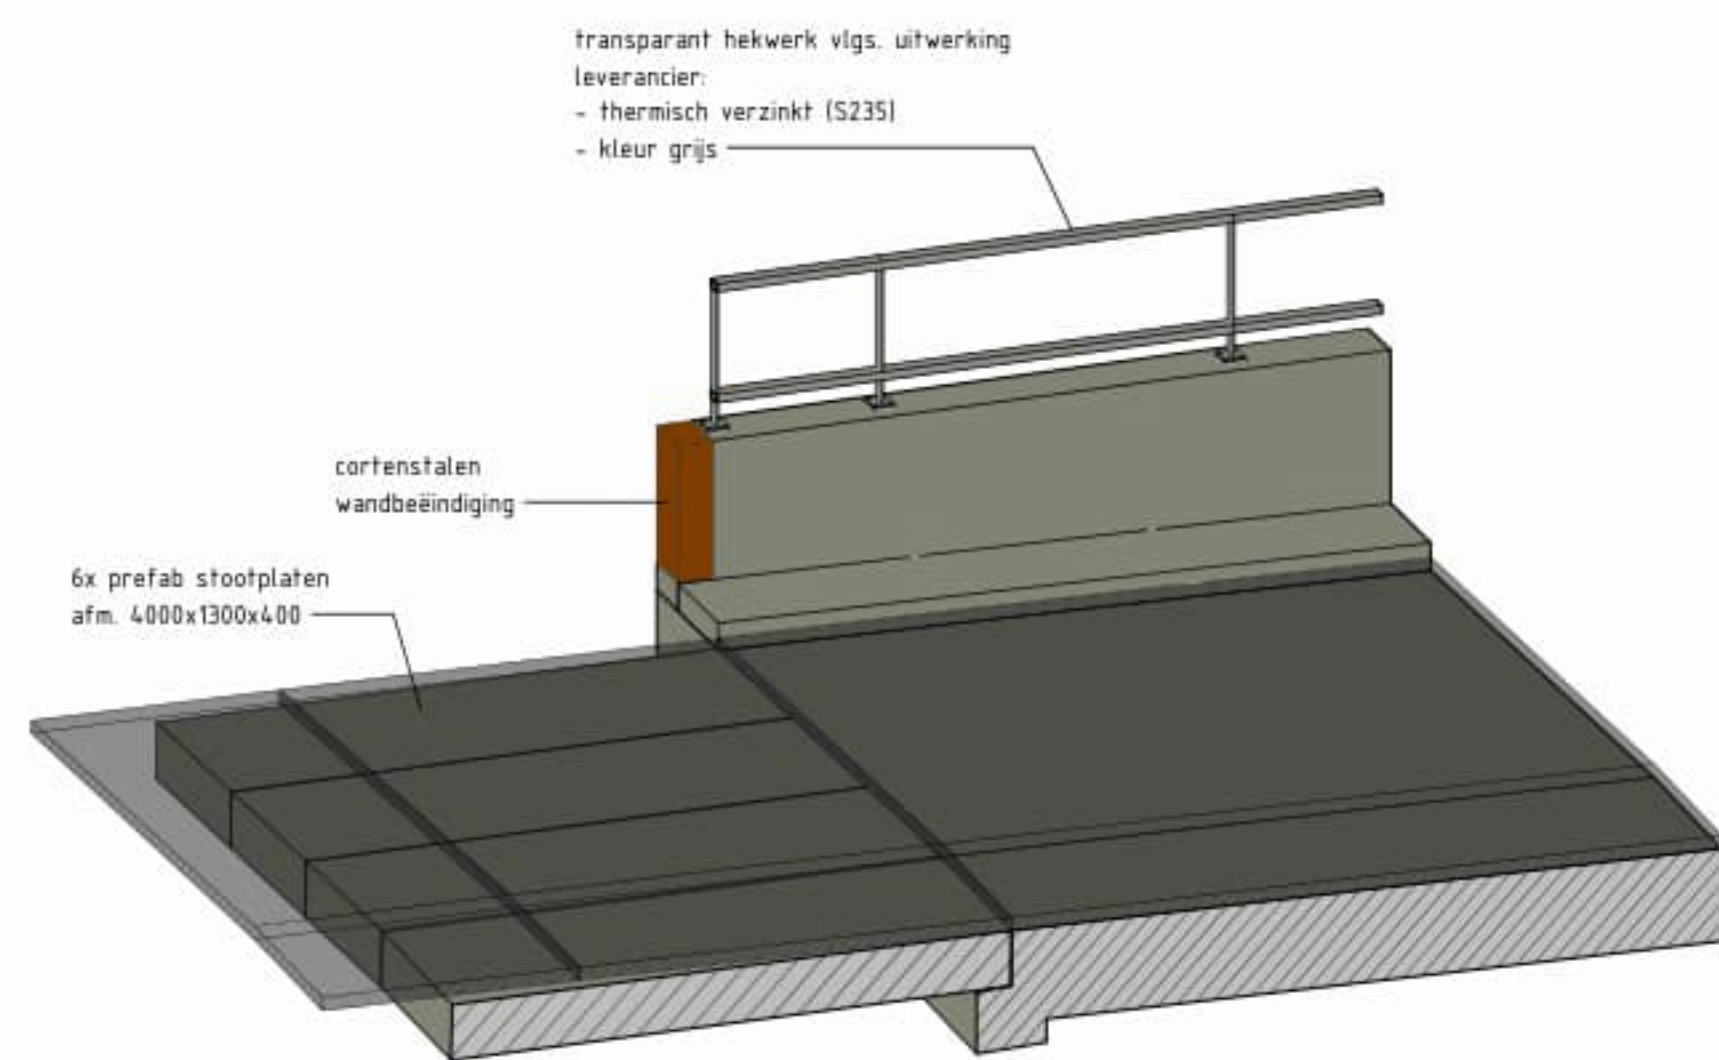

Stootplaten onderdoorgaande weg

SCHAAL:

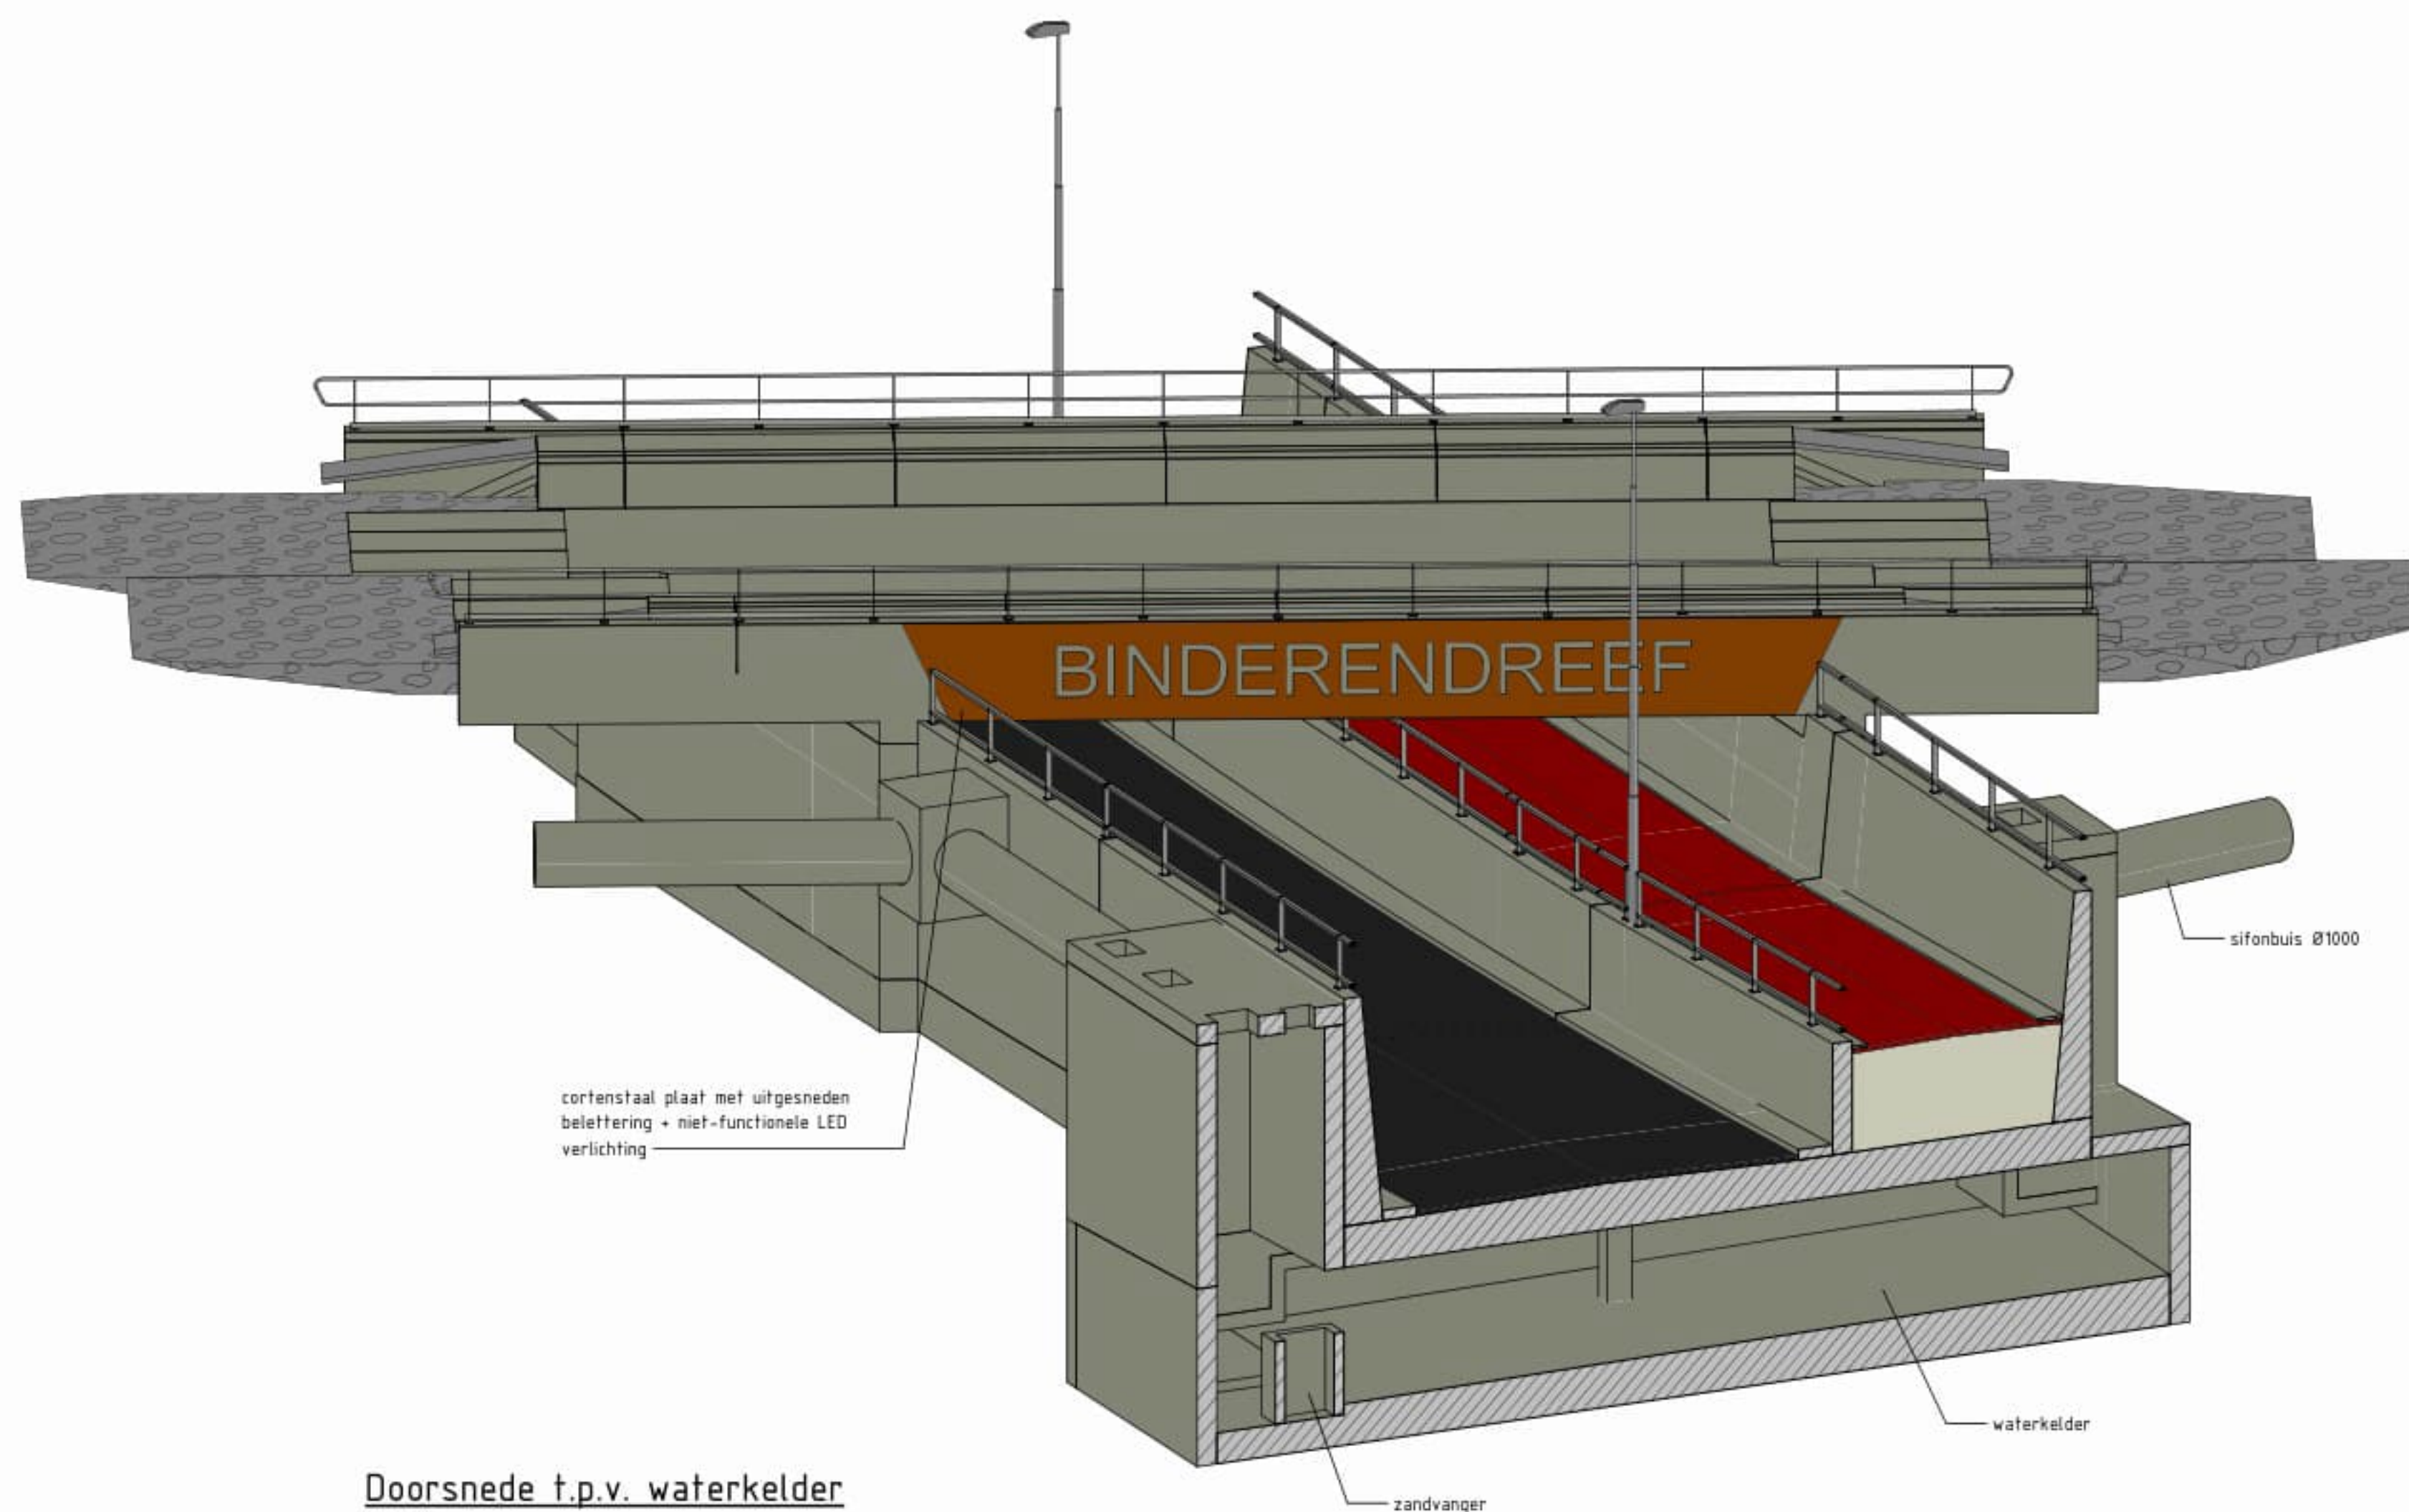

Doorsnede t.p.v. waterkelder

SCHAAL:

R01 05-12-2025 Eerste uitgave
Revisie Datum Omschrijving

DE KONING Gebr. De Koning **ProRail**

verhoeven leenders

Project: Spooronderdoorgang Binderendreef te Deurne

Onderdeel: 3D views

In opdracht van: Gebr. De Koning B.V.

Status extern: S4 Definitief

Status intern: S4 Definitief

Geacht voor fase goedkeuring

Datum: 05-12-2025

Projectnummer: R550050-DO-TEK-0-0001

Formaat: A0

Pagina: 24449

Projectnummer: R550050-DO-TEK-0-0001

Datum: 05-12-2025

Project: Spooronderdoorgang Binderendreef te Deurne

Onderdeel: 3D views

In opdracht van: Gebr. De Koning B.V.

Status extern: S4 Definitief

Status intern: S4 Definitief

Geacht voor fase goedkeuring

Datum: 05-12-2025

Projectnummer: R550050-DO-TEK-0-0001

Formaat: A0

Pagina: 24449

Projectnummer: R550050-DO-TEK-0-0001

Datum: 05-12-2025