


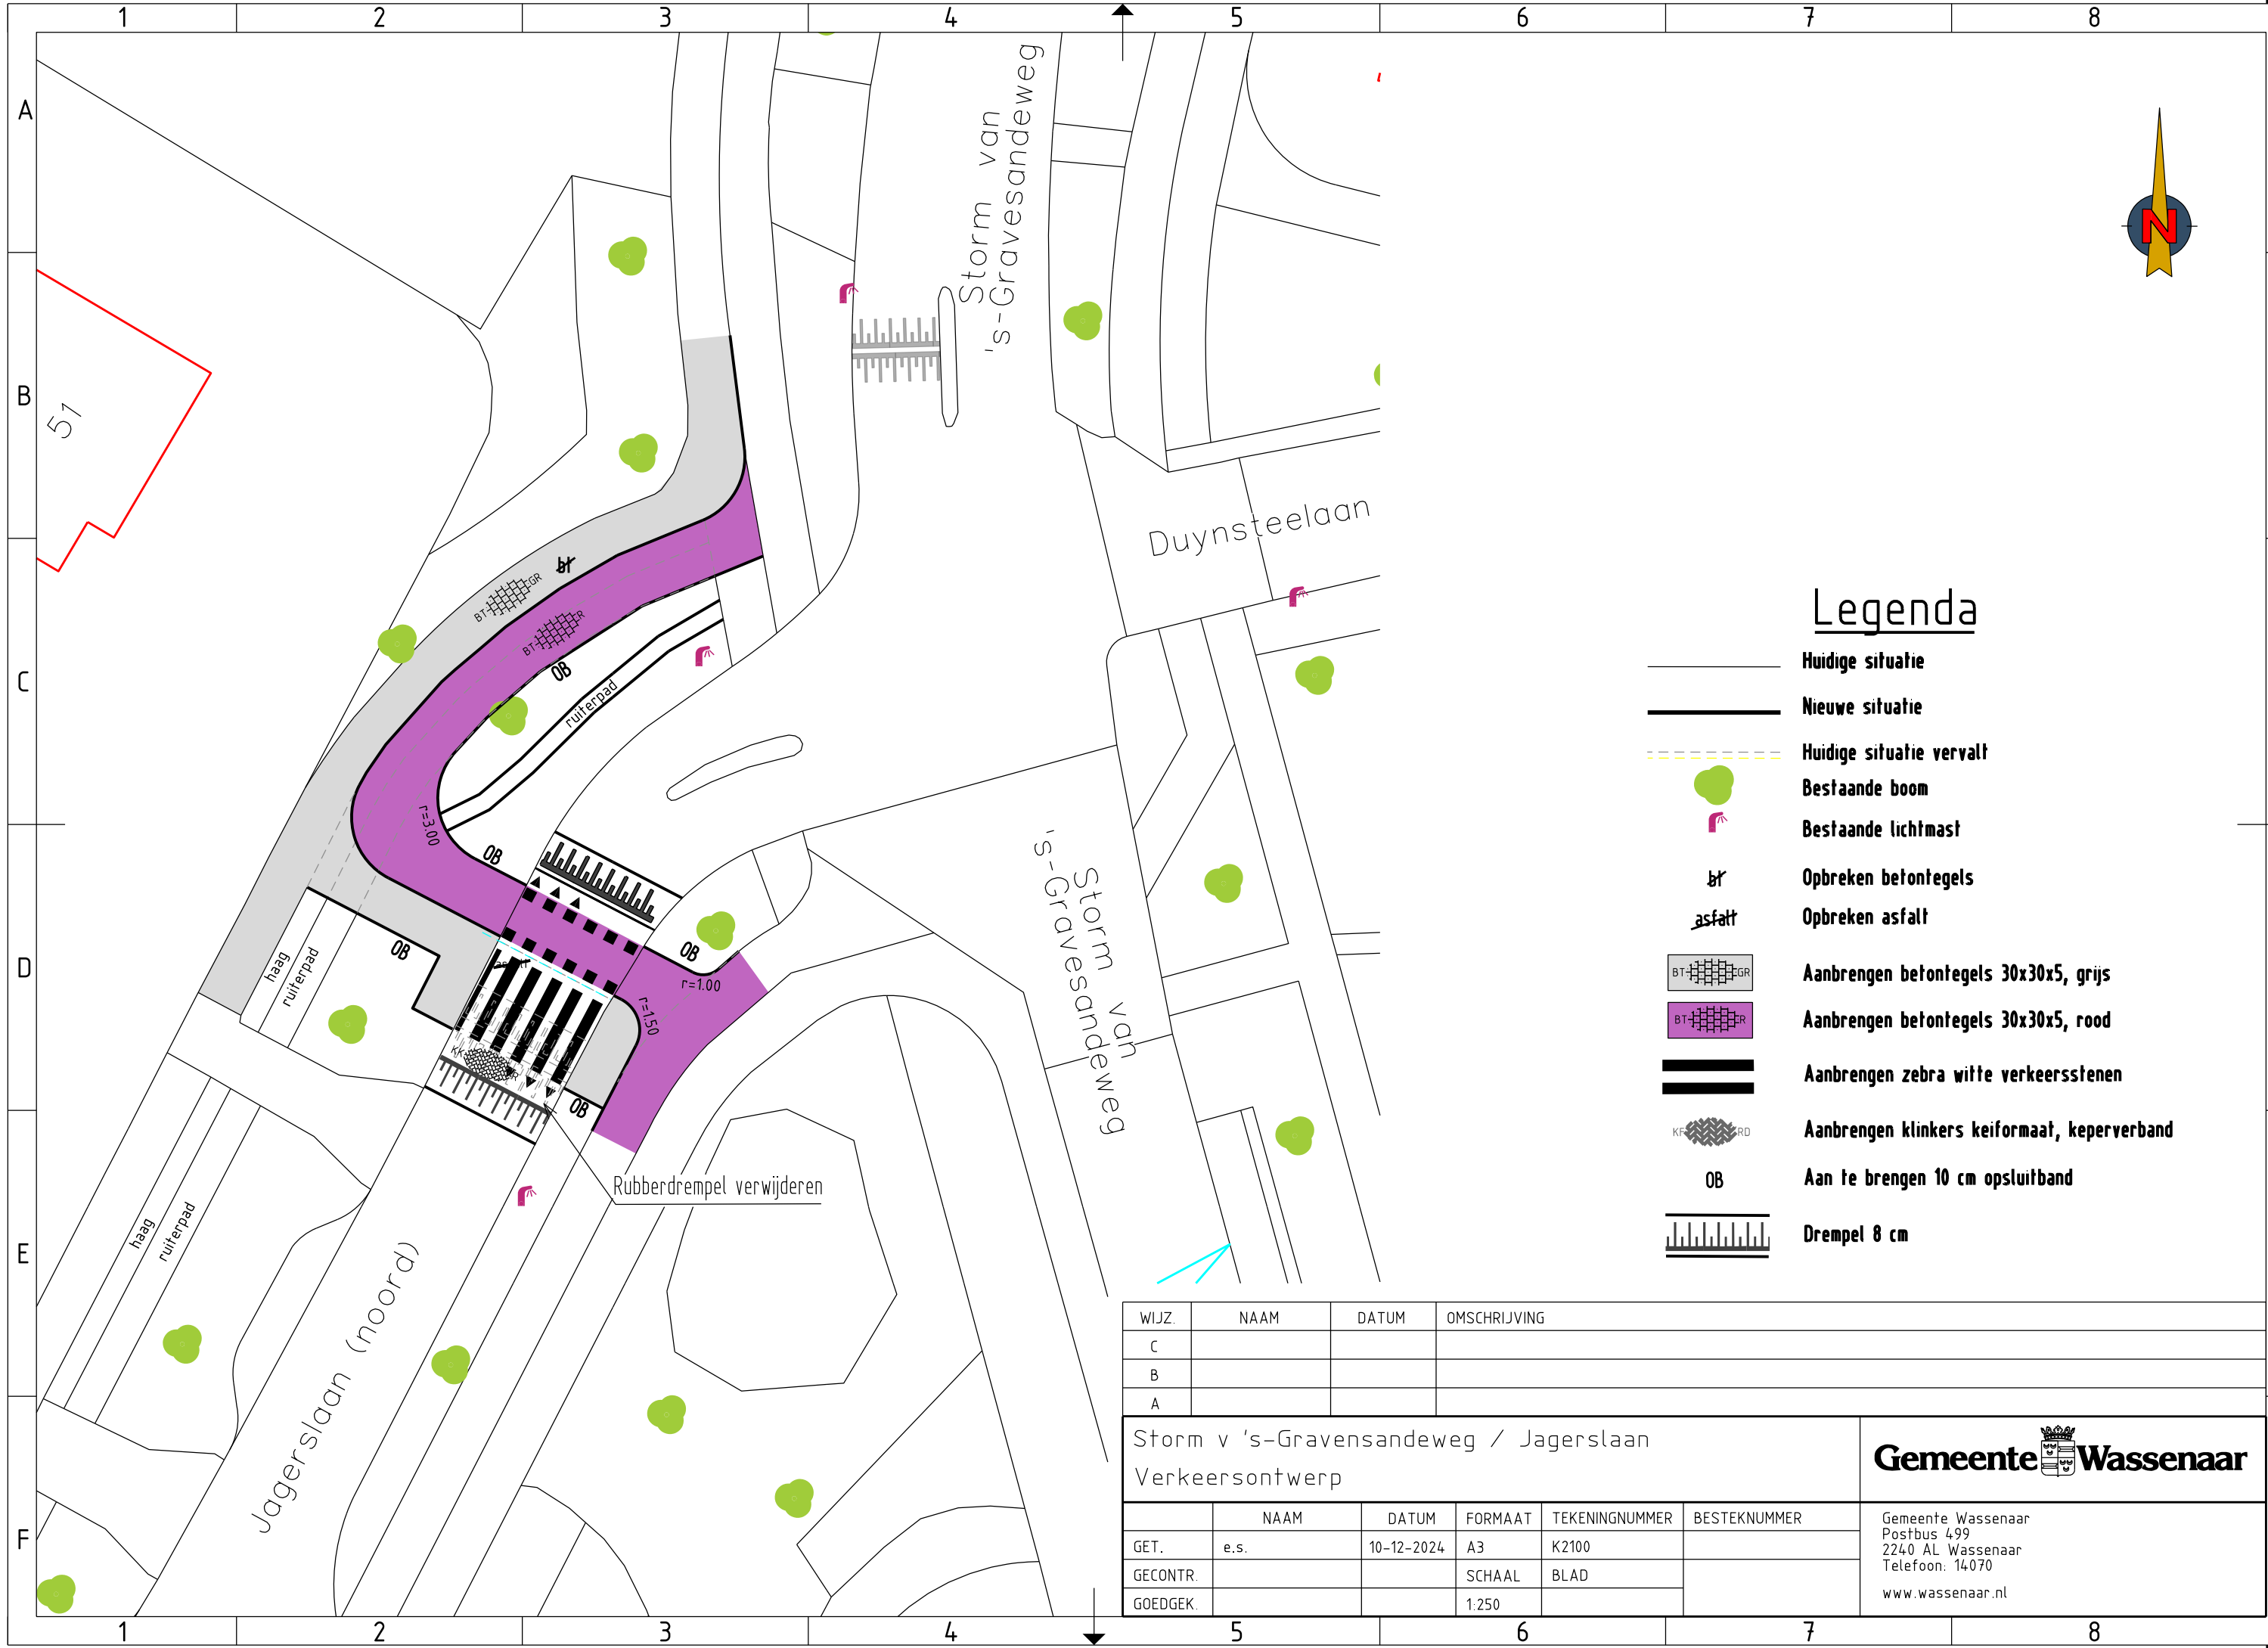

Legenda

- Huidige situatie
- Nieuwe situatie
- Huidige situatie vervalt
- Bestaande boom
- Bestaande lichtmast
- Opbreken betontegels
- Opbreken asfalt
- Aanbrengen betontegels 30x30x5, grijs
- Aanbrengen betontegels 30x30x5, rood
- Aanbrengen zebra witte verkeersstenen
- Aanbrengen klinkers keiformaat, keperverband
- Aan te brengen 10 cm opsluitband
- Drempel 8 cm

WIJZ.	NAAM	DATUM	OMSCHRIJVING			
C						
B						
A						
Storm v 's-Gravensandeweg / Jagerslaan						 Gemeente Wassenaar
Verkeersontwerp						
	NAAM	DATUM	FORMAAT	TEKENINGNUMMER	BESTEKNUMMER	Gemeente Wassenaar Postbus 499 2240 AL Wassenaar Telefoon: 14070 www.wassenaar.nl
GET.	e.s.	10-12-2024	A3	K2100		
GECONTR.			SCHAAL	BLAD		
GOEDGEK.			1:250			