


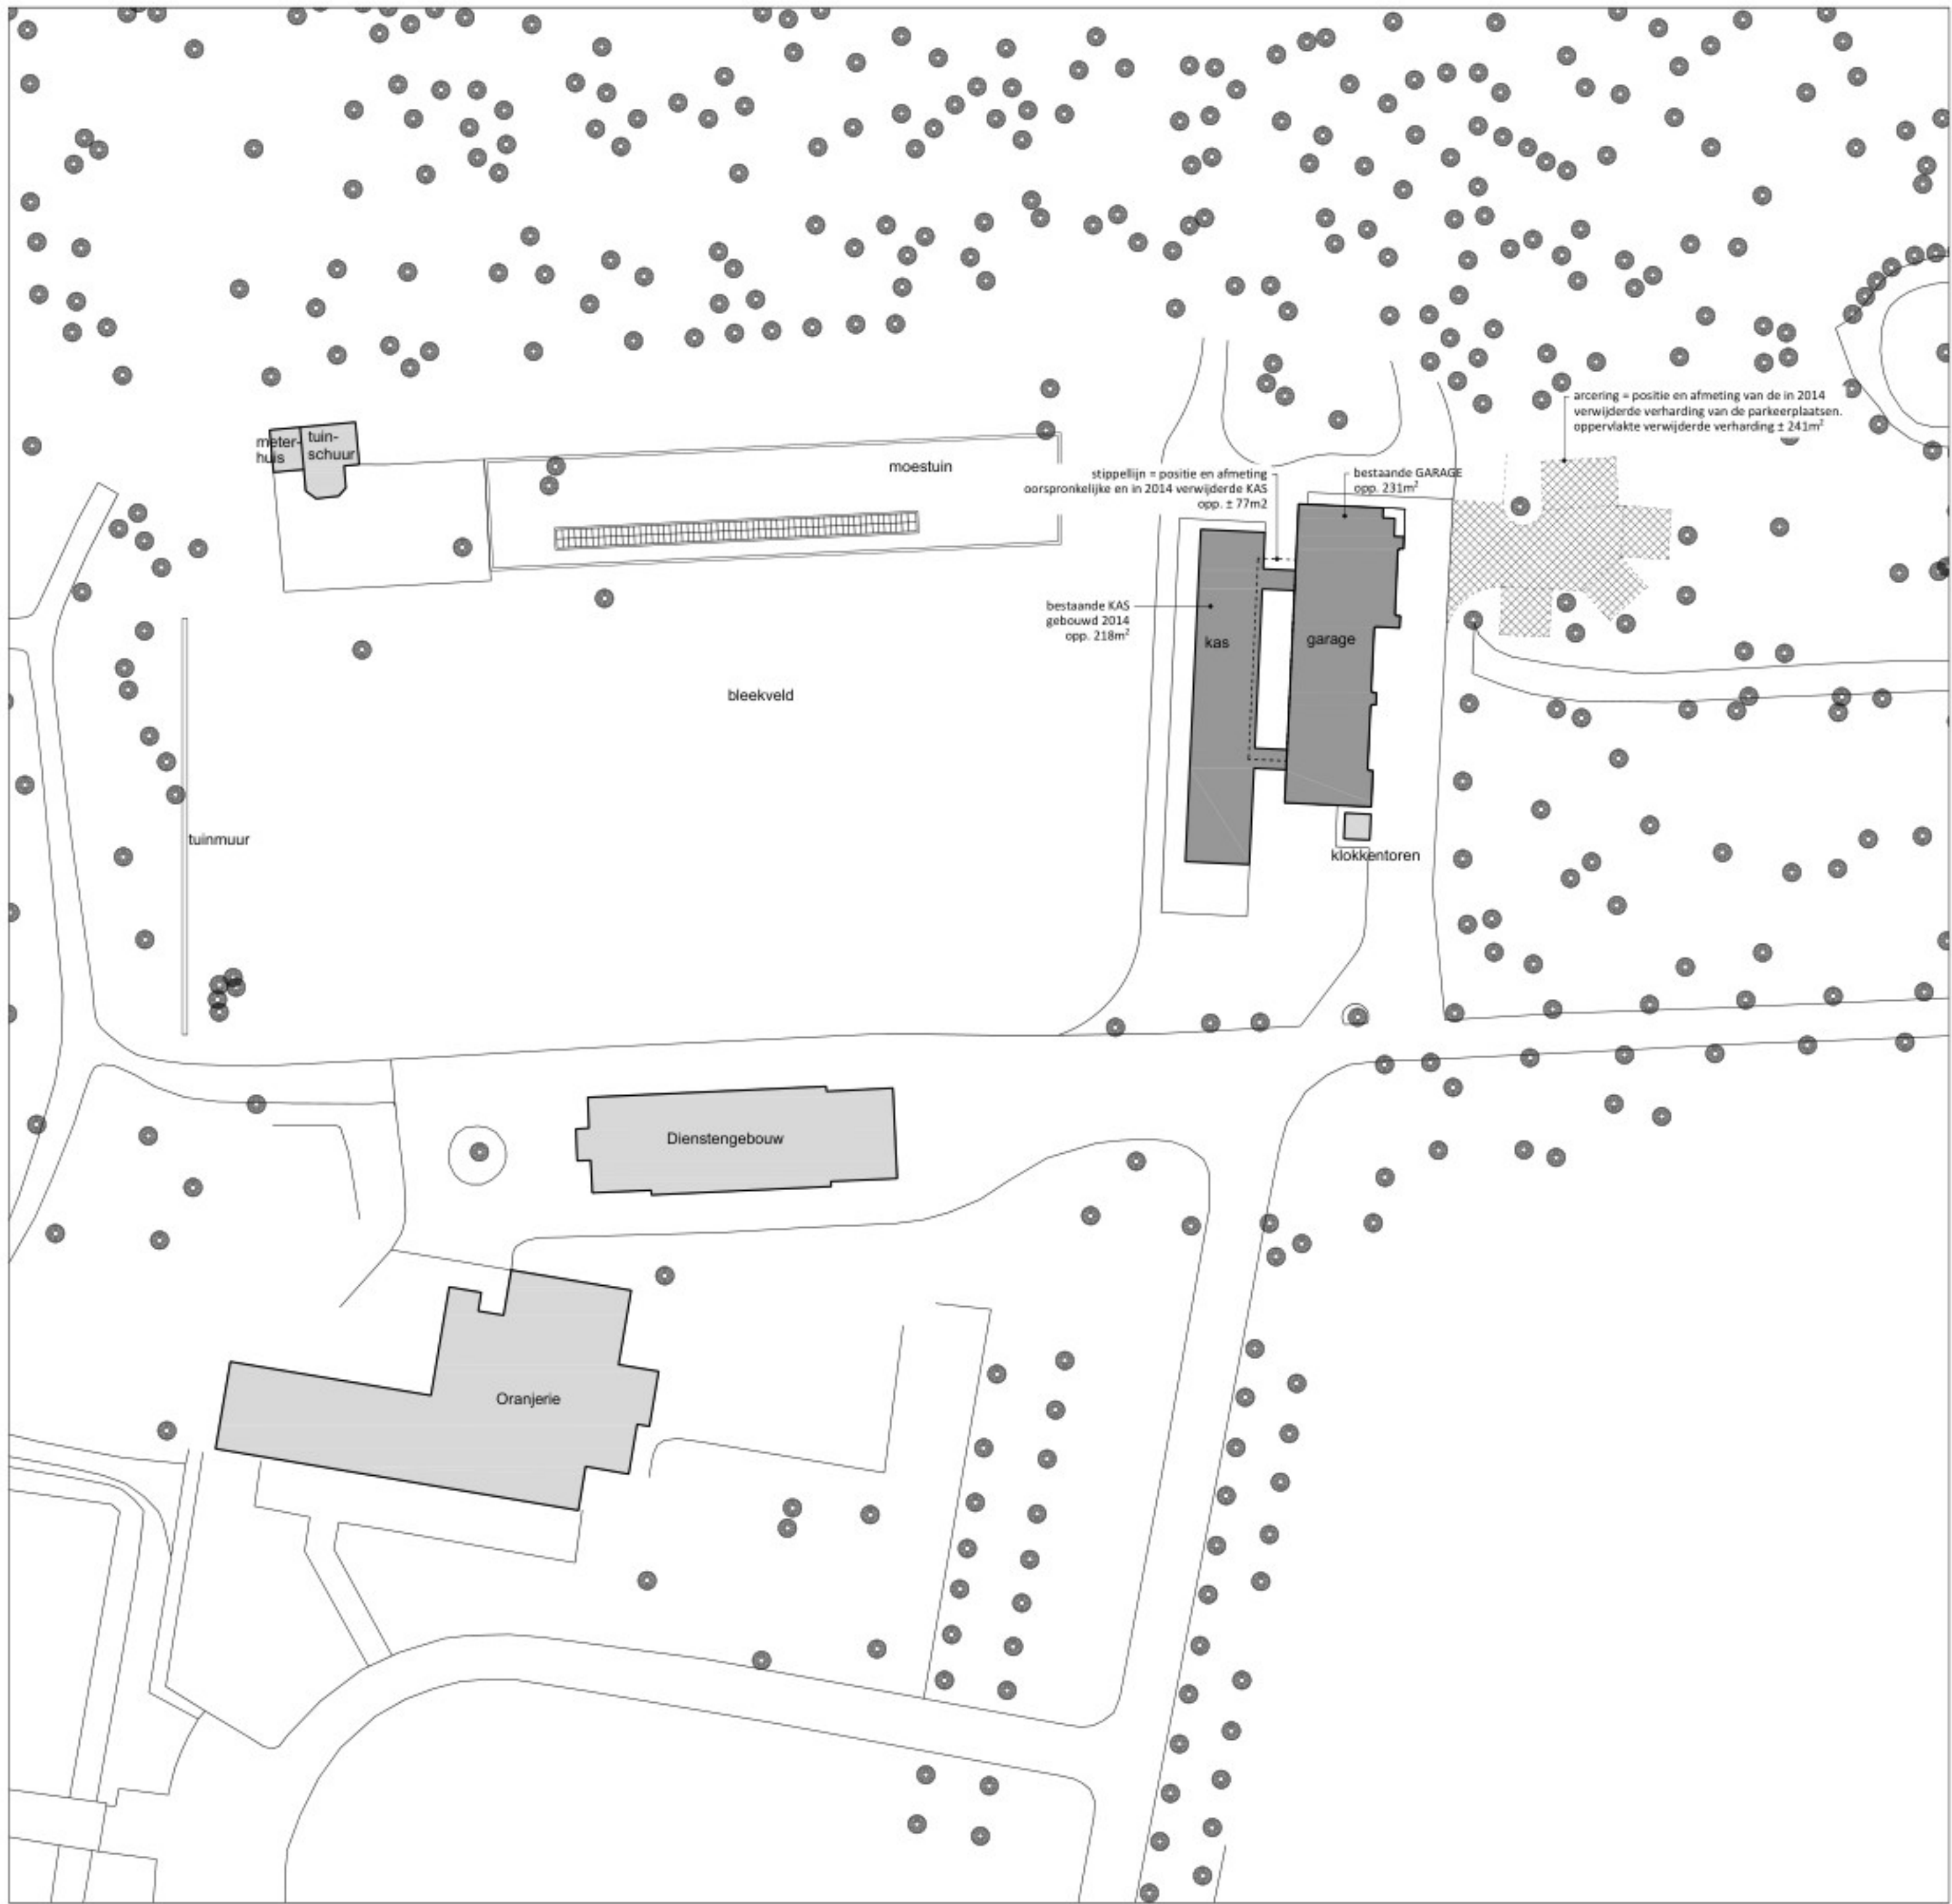

SITUATIE
schaal: 1:500




SITUATIE
schaal: 1:2500

KAS en GARAGE
Langbroekerweg 14c, 3941MT Doorn

Rijksmonument (garage)
Monumentnummer 506966
Complexnummer: 506962

Kadastale gegevens:
Gemeente Doorn
Sectie A
Nummer 8099

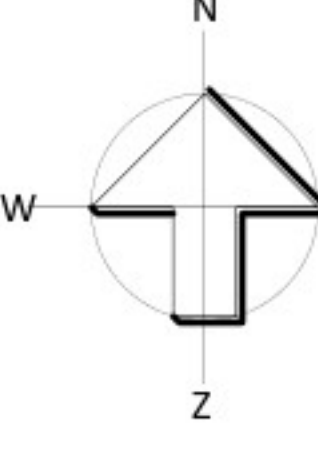

0 5 25 m

project:	Wijziging Kas en Garage
opdrachtgever:	Museum Huis Doorn
onderwerp:	Situatietekening
schaal:	1:2500 1:500
formaat:	A1 (841x594)
datum:	16-12-2024
wijziging:	a: e: b: f: c: g: d: h:
fase:	omgevingsvergunning
projectarchitect:	L. van Apeldoorn
projectleider:	
getekend:	
tekeningnummer:	23024 A001



trigallez
peeters
van apeldoorn
hangelbroek
gouweter
architecten
schuljteskade13
1621 de hoorn
0229-212919
info@tpahqa.nl
www.tpahqa.nl