



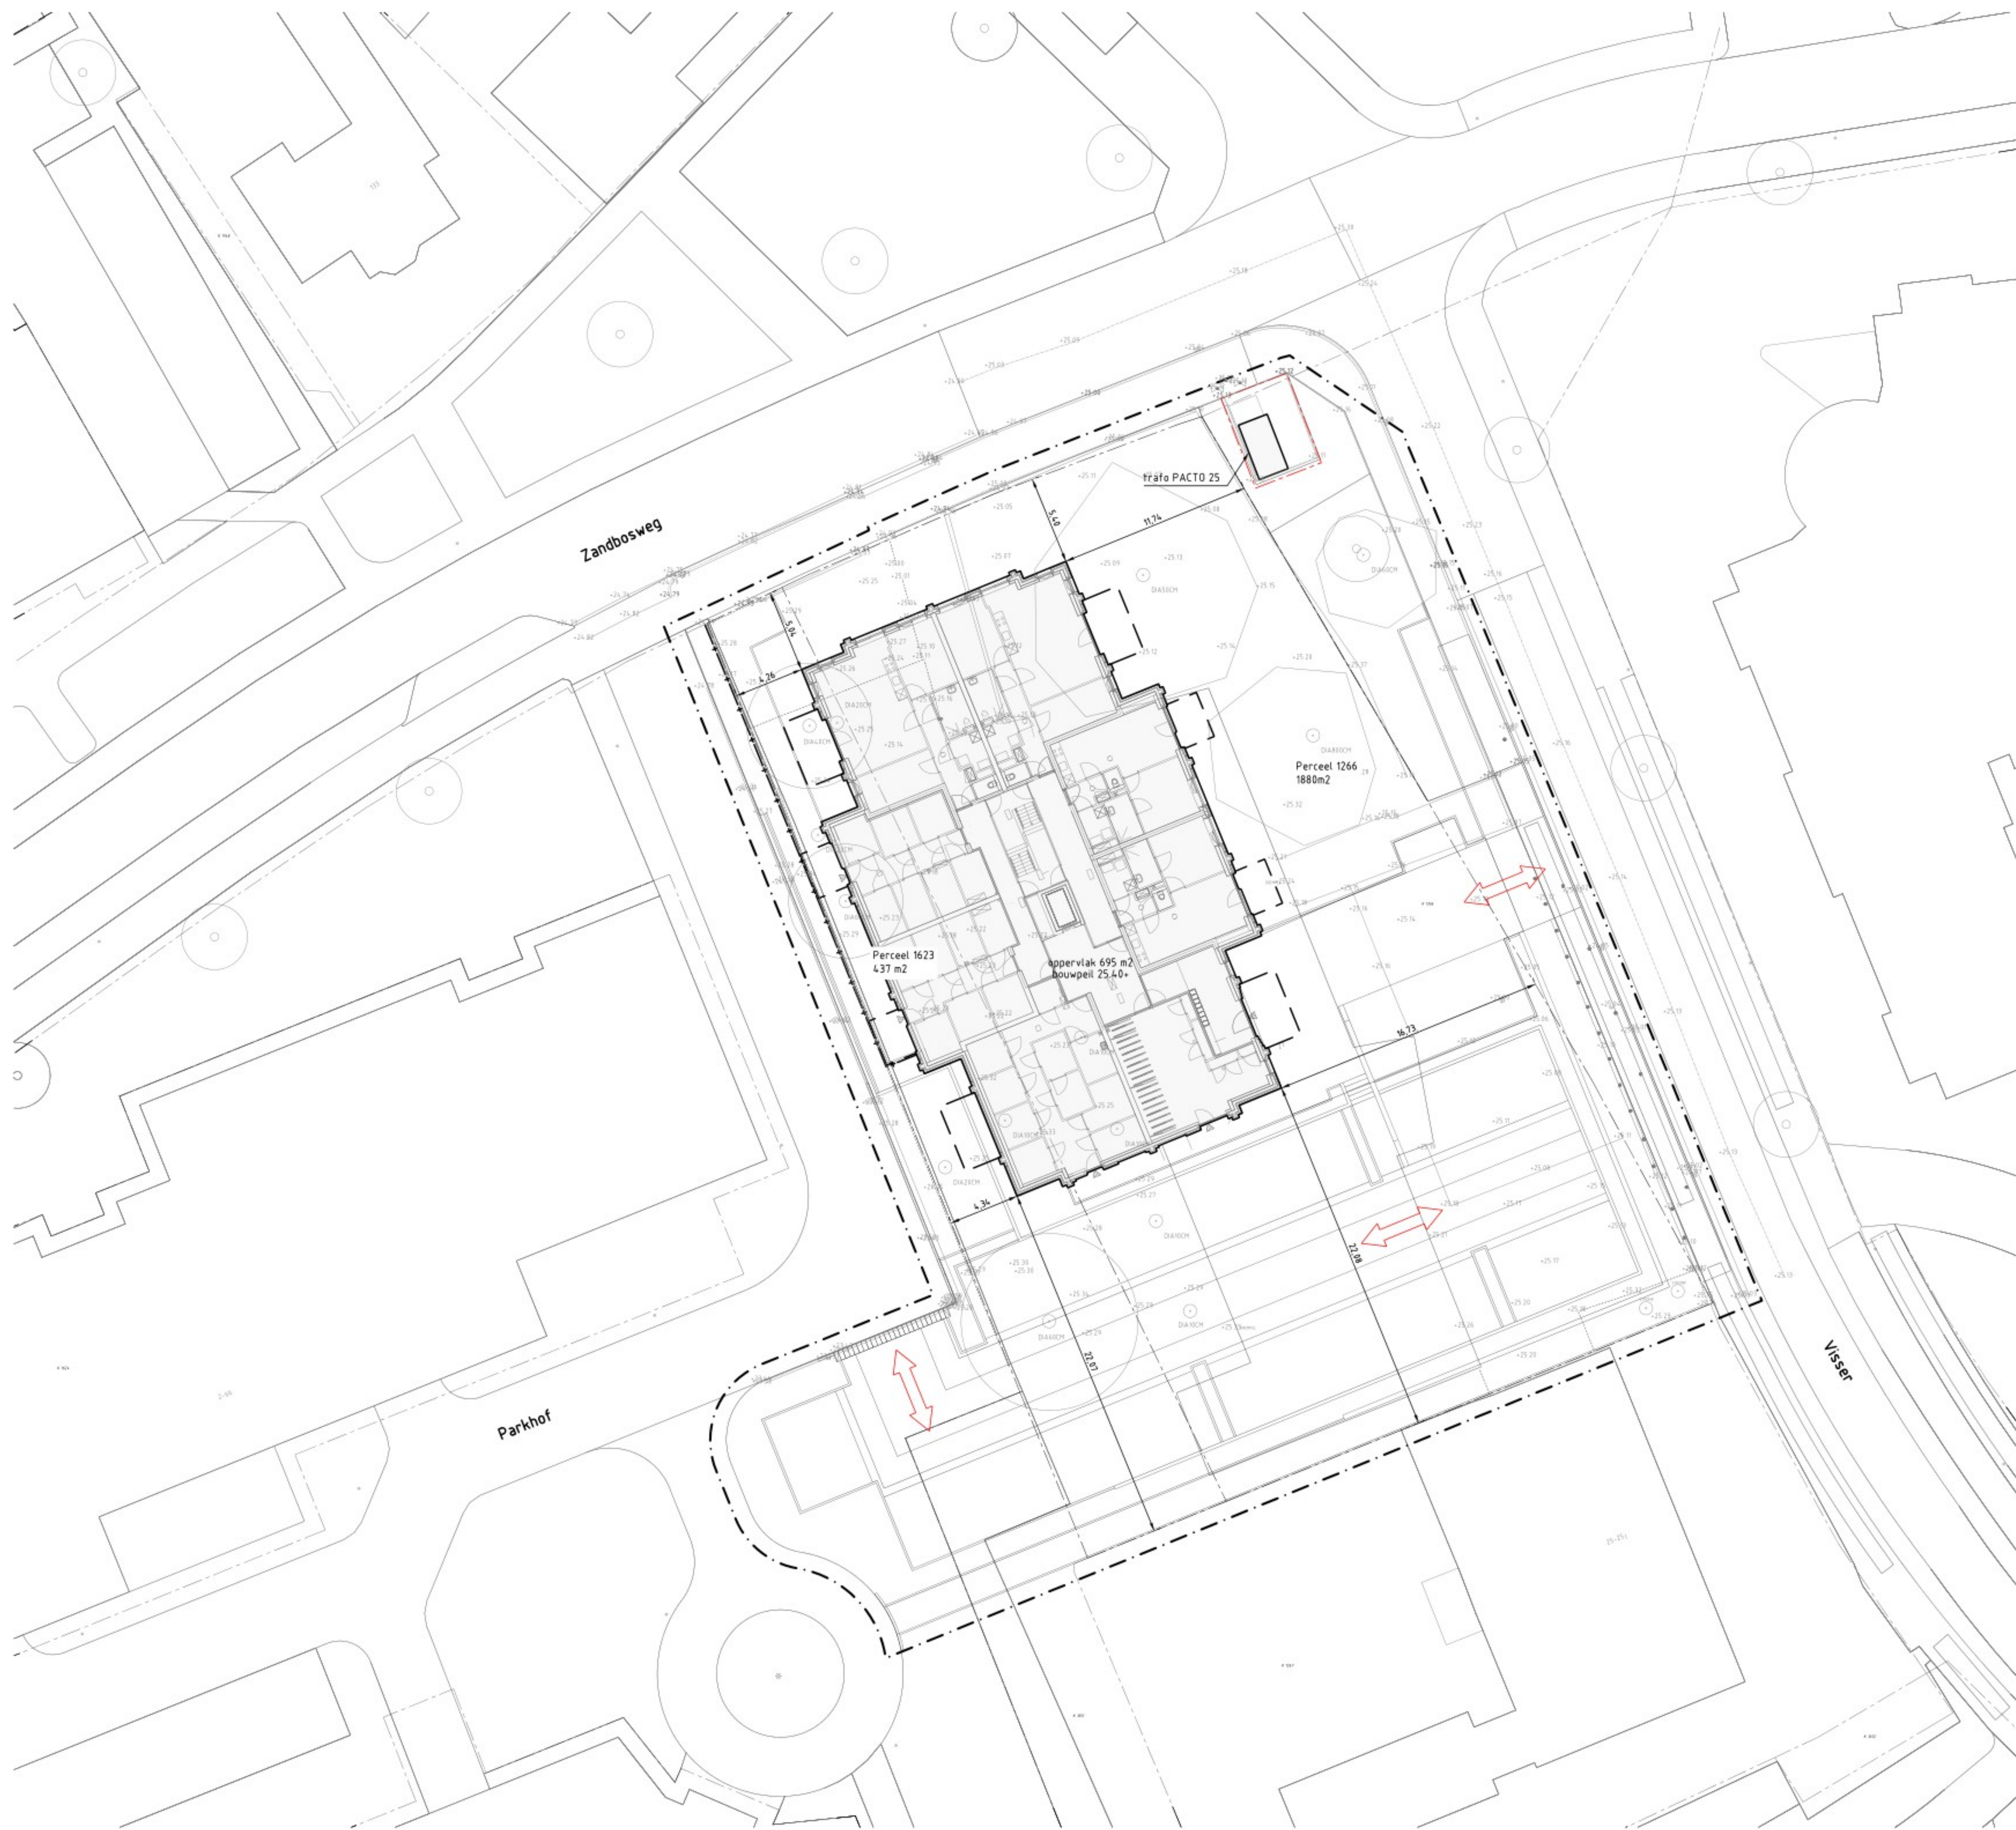

- Legenda**
- Werkgrens
 - Bestaande situatie
 - Bestaande perceelsgrens
 - Nieuwe perceelsgrens
 - Bestaande hoogte in meters ten opzichte van N.A.P.
 - Bestaande boom
 - Rijrichting

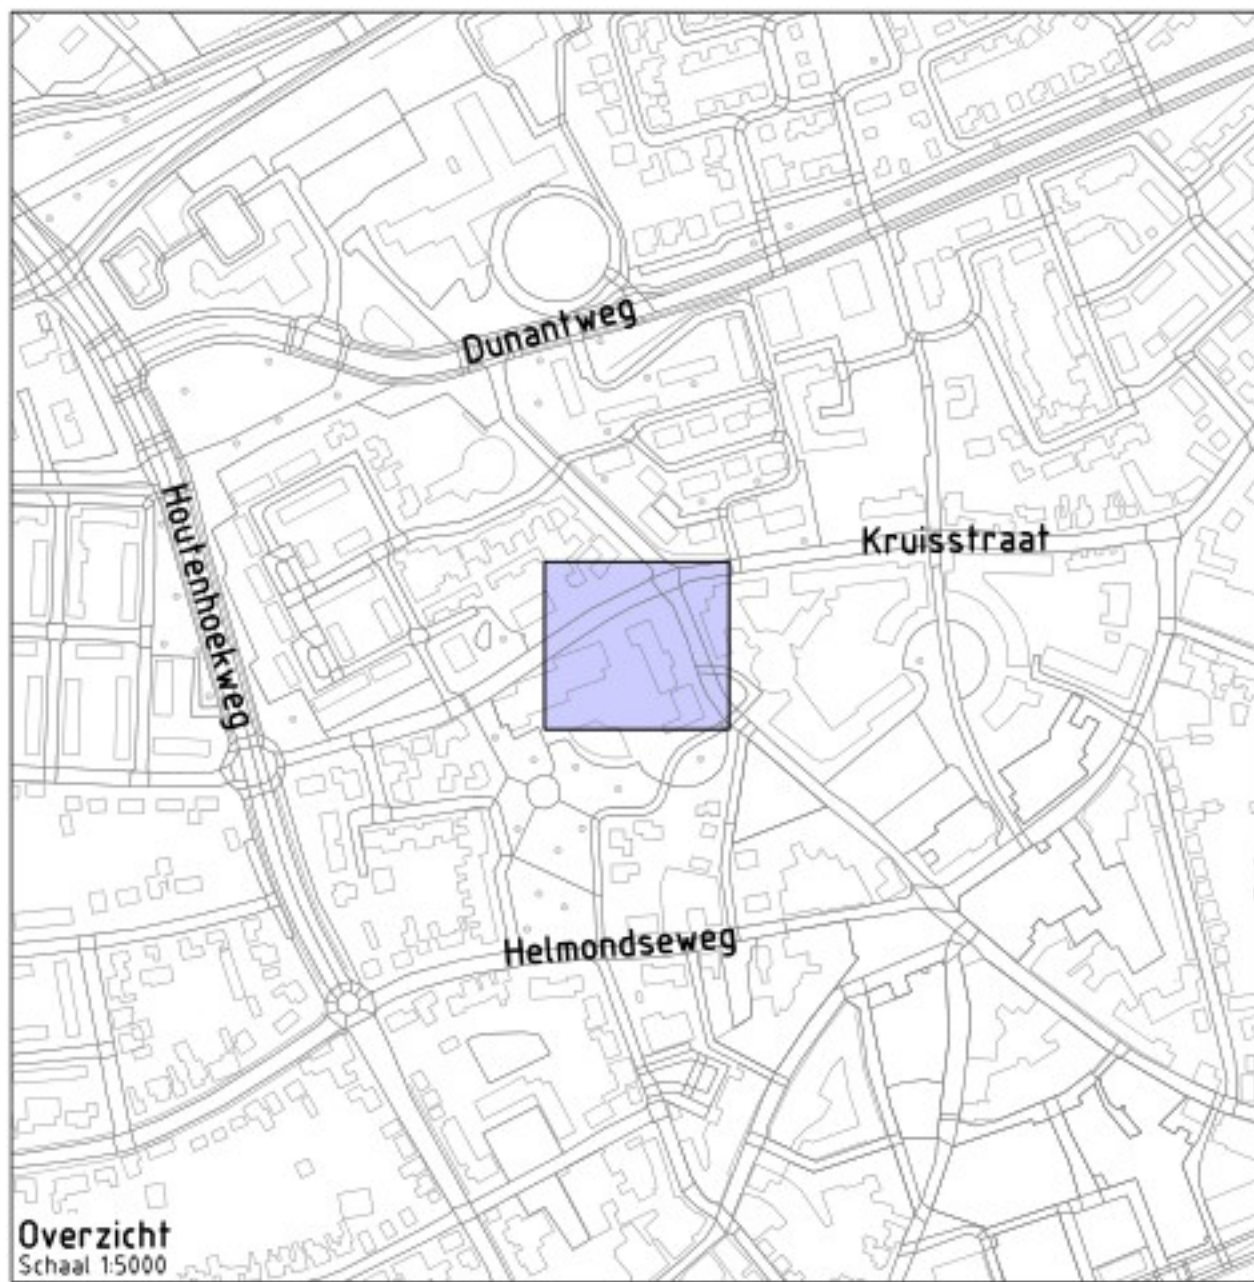

Project: Bouwplan Visser 27	
Opdrachtgever: PM+VAST OG	
 GRASVELD CIVILE TECHNIEK Grasveld Civile Techniek B.V. Rijksdijkweg 5a 5741 RR Beek en Donk tel. 0492 - 468219 www.grasveldct.nl info@grasveldct.nl	
Onderdeel: Nieuwe situatie	
Getekend: MIn	Schaal: 1:200
Goedgekeurd: MGr	Formaat: A1
Projectnummer: G248-008	Tekening: 01 van 04
Datum: 28-08-2025	Doc.: G248008 - VO
Fase: VO	
Versie: E	