



2500494.001

Boringtype: Buis

Totale boorlengte: 8183m

Verticale hoek/radius															
Verticale lengte															
Horizontale radius															
Horizontale lengte															
Gecombineerde radius															
Gecombineerde lengte															
Horizontale afstand t.o.v. Intredepunt	0.00	5.00	10.00	15.00	20.00	25.00	30.00	35.00	40.00	45.00	50.00	55.00	60.00	65.00	70.00
Werkelijk geboorde lengte	0.00	4.97	4.95	4.92	4.86	4.76	4.61	4.41	4.16	3.86	3.51	3.11	2.66	2.16	1.61
Hoogte maaiveld t.o.v. N.A.P.	0.00	4.97	4.95	4.92	4.86	4.76	4.61	4.41	4.16	3.86	3.51	3.11	2.66	2.16	1.61
Hartlijn boring t.o.v. N.A.P.	0.00	4.97	4.95	4.92	4.86	4.76	4.61	4.41	4.16	3.86	3.51	3.11	2.66	2.16	1.61
Hartlijn boring t.o.v. maaiveld	0.00	4.97	4.95	4.92	4.86	4.76	4.61	4.41	4.16	3.86	3.51	3.11	2.66	2.16	1.61


SITUATIE
Schaal M 1:500

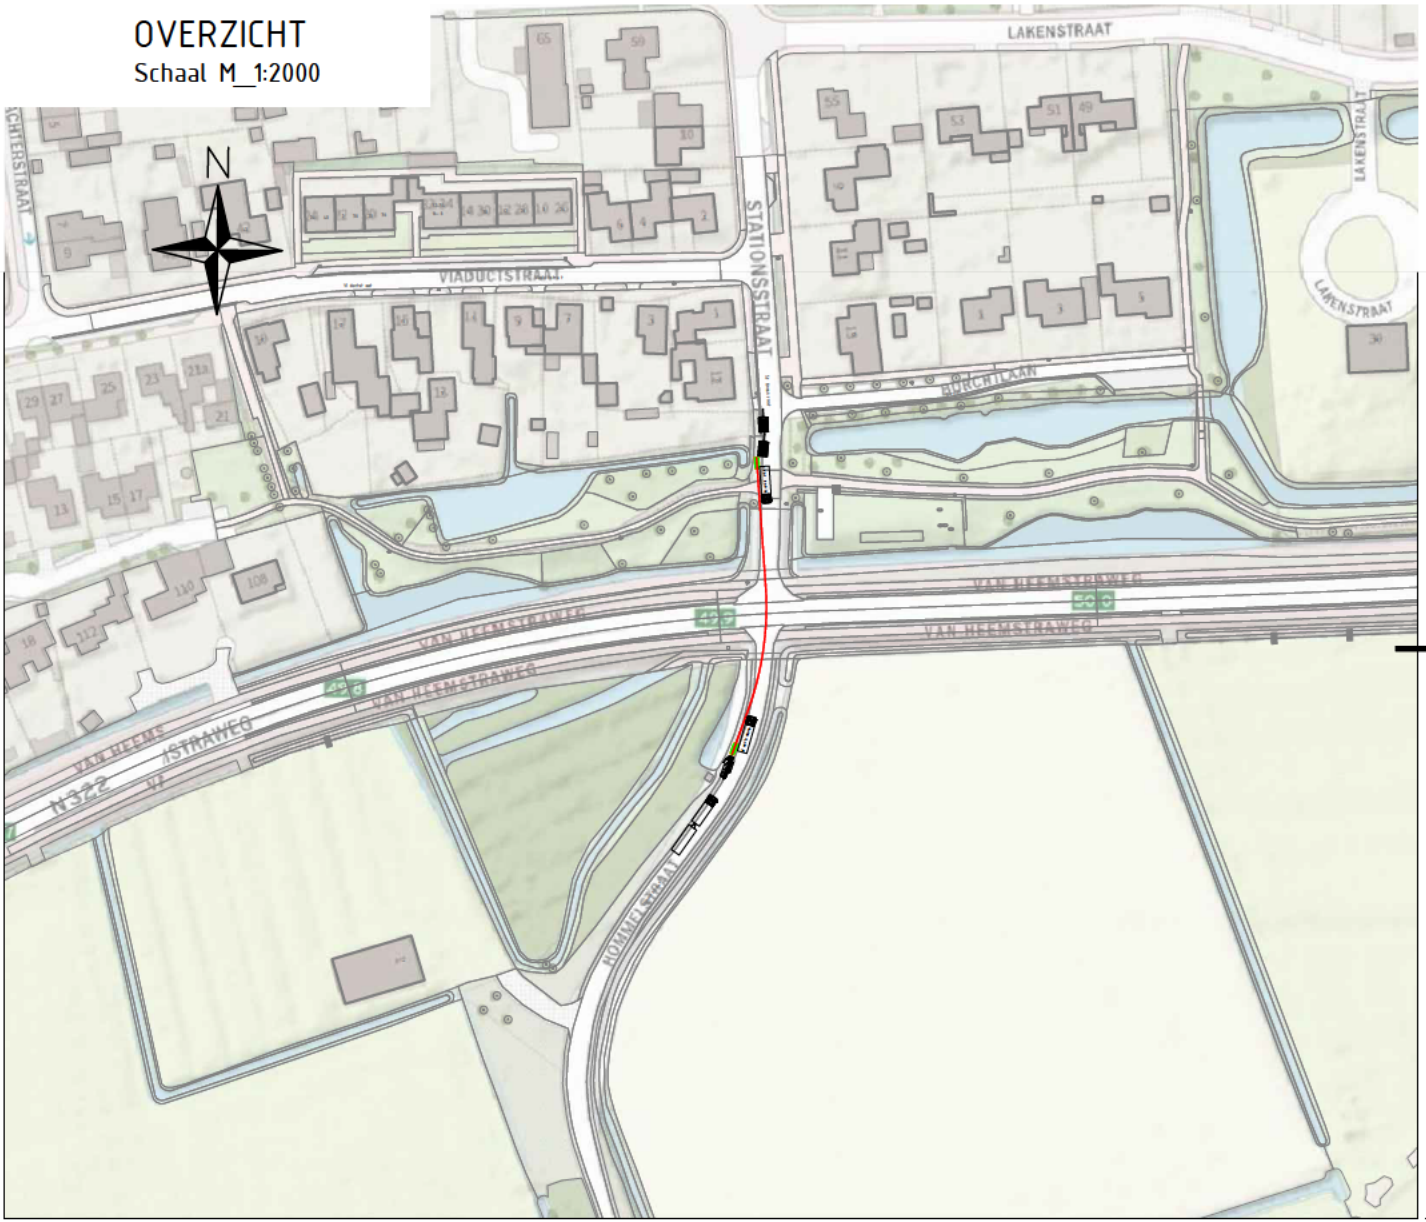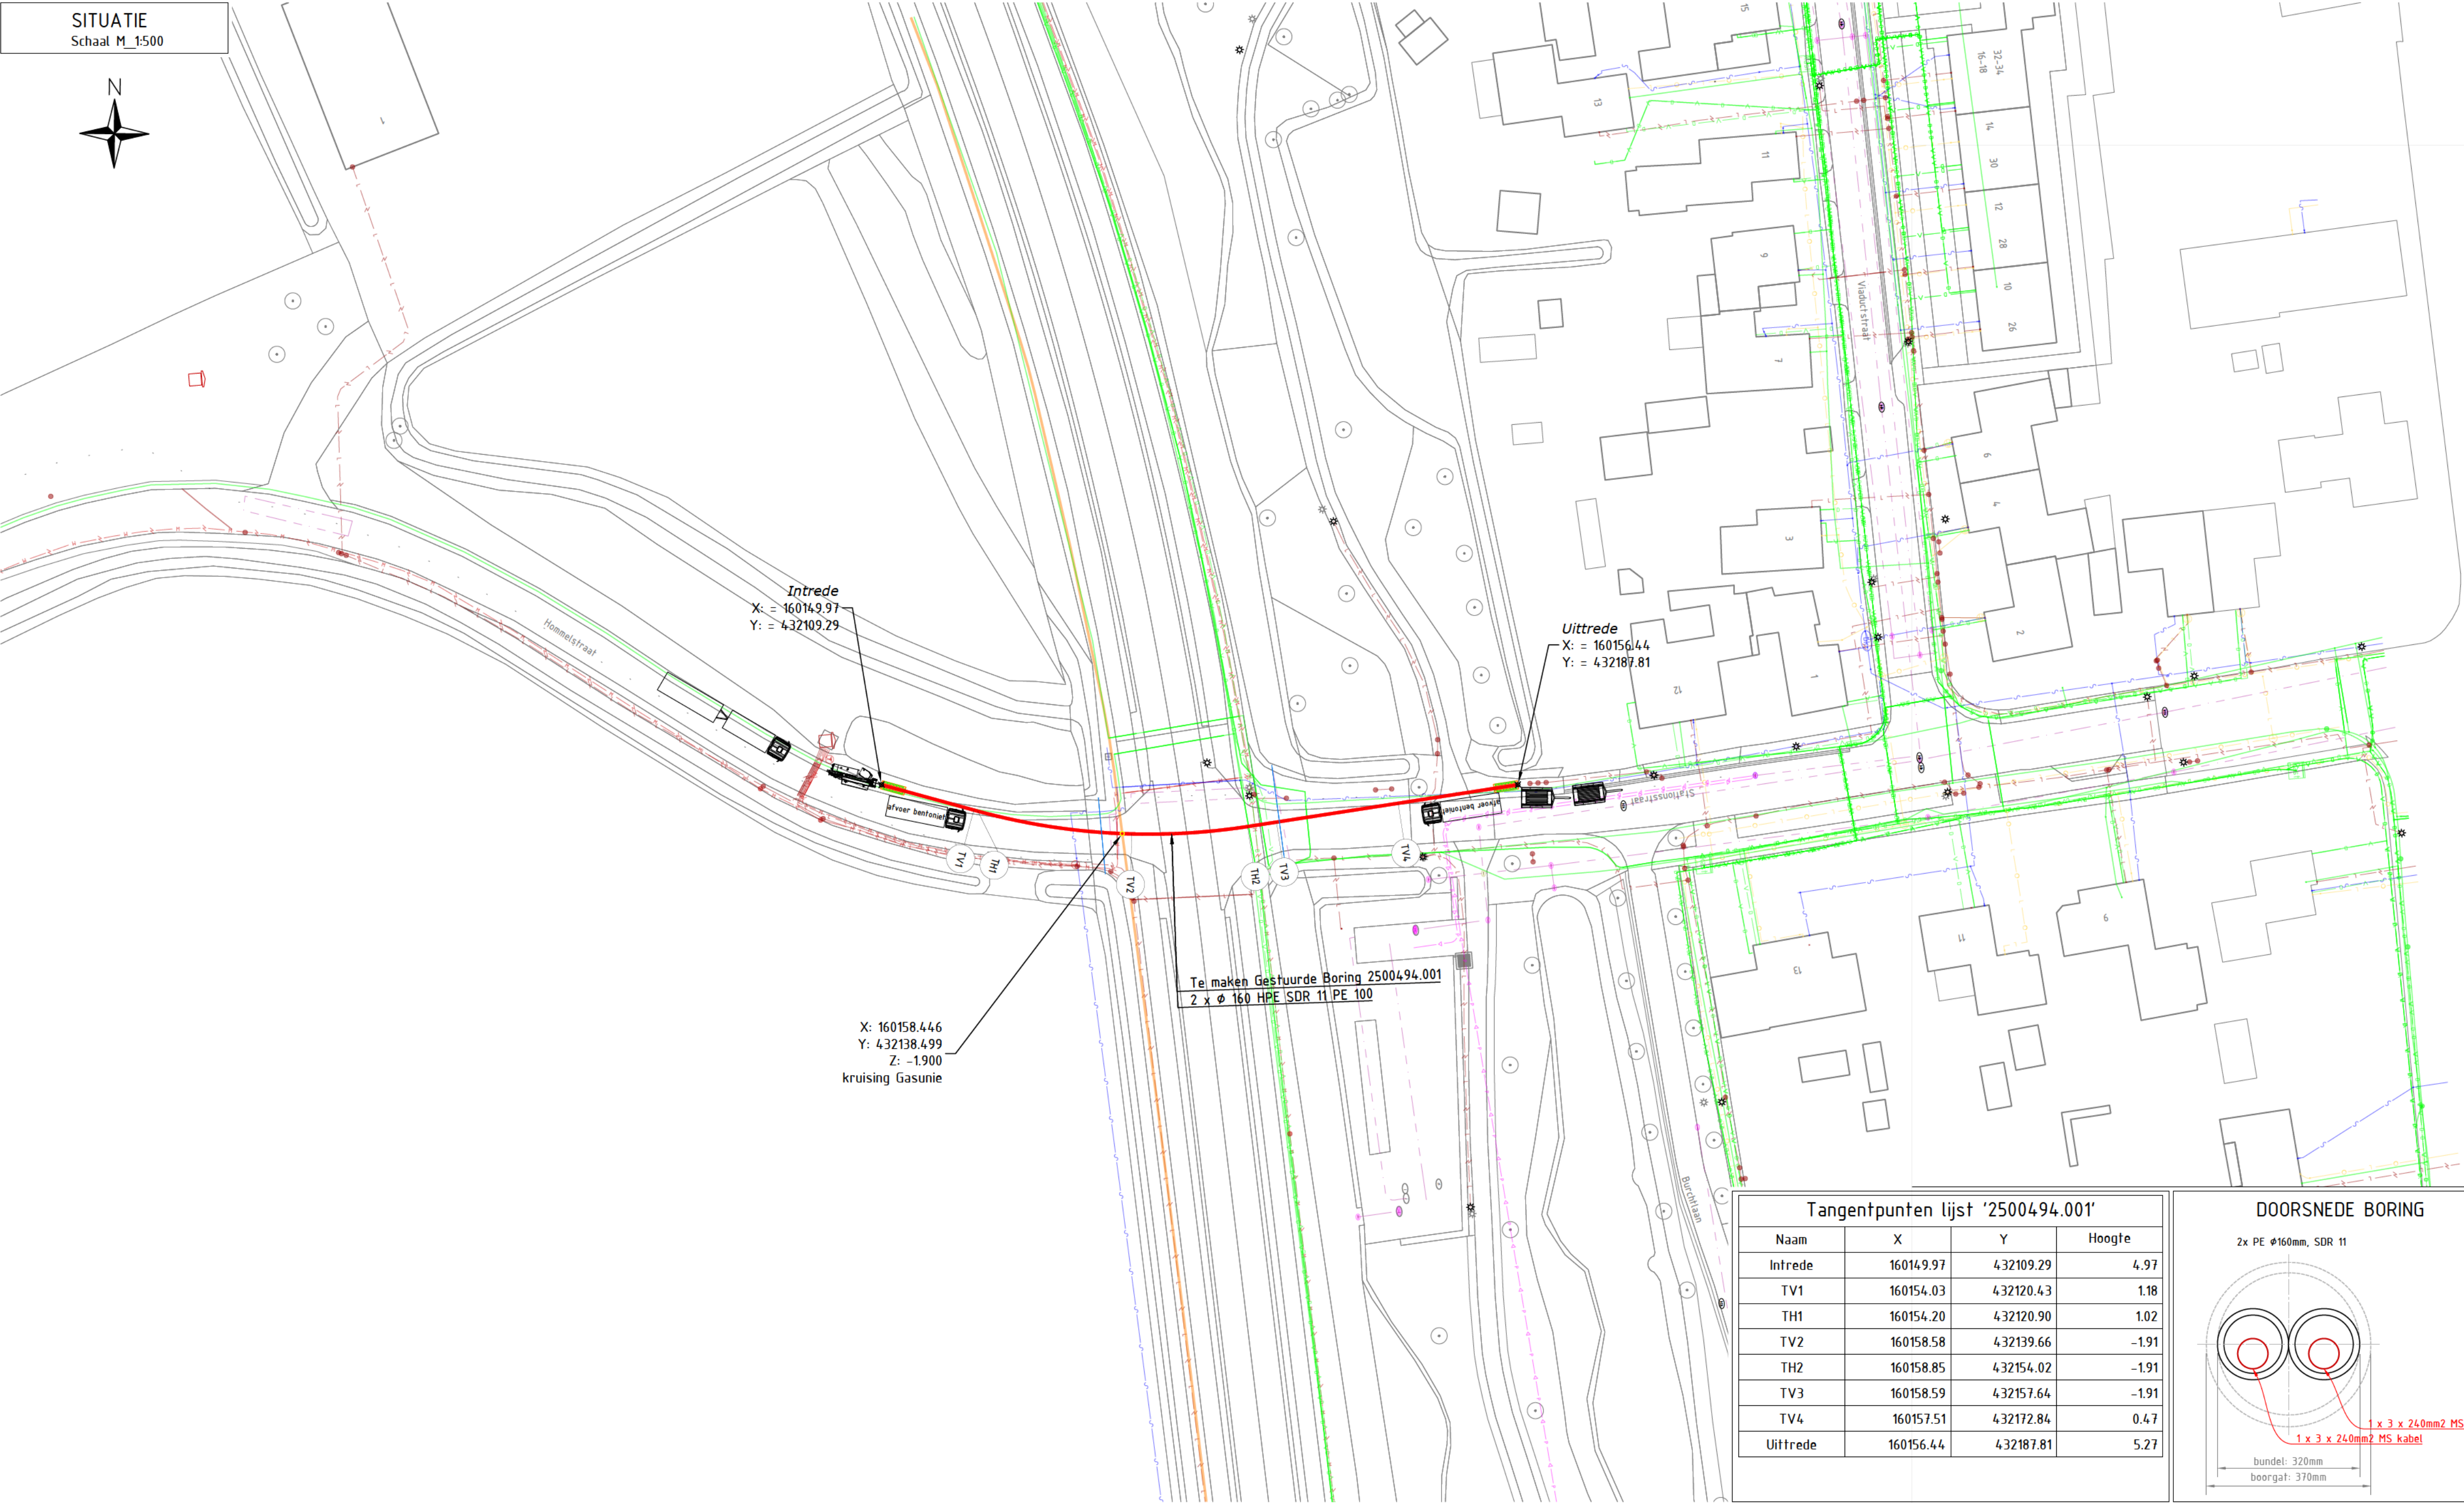

Legenda	
	Buisleiding gevaarlijke inhoud
	Datatransport
	Laagspanning
	Middenspanning
	Gas hoge druk
	Gas lage druk
	Gestuurde Boring
	Gestuurde Boring
	Water
	Drukriolering
	Riolering vrijverval
	Bestaand
	Bestaand
	Bestaand
	Bestaand
	Bestaand
	Bestaand
	Bestaand
	Nieuw
	Bestaand
	Bestaand
	Bestaand

OPMERKINGEN :
Maten in meters, tenzij anders aangegeven
Hoogtematen in meters t.o.v. N.A.P., tenzij anders aangegeven
Coördinaten in RD
Bestaande K&L ingetekend op basis van KLIC-melding
Werkelijke ligging tijdens uitvoering controleren d.m.v. proefsteunen

Tangentpunten lijst '2500494.001'			
Naam	X	Y	Hoogte
Intrede	160149.97	432109.29	4.97
TV1	160154.03	432120.43	1.18
TH1	160154.20	432120.90	1.02
TV2	160158.58	432139.66	-1.91
TH2	160158.85	432154.02	-1.91
TV3	160158.59	432157.64	-1.91
TV4	160157.51	432172.84	0.47
Uittrede	160156.44	432187.81	5.27

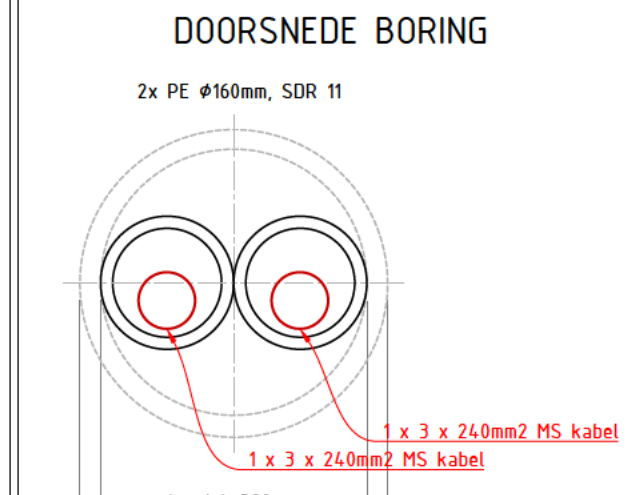

Getekend door
Projectontwerper:

Goedgekeurd door
Projectontwerper:

Goedgekeurd
07-10-2025

Blad
1

Aantal
1

Status
Definitief Ontwerp

Opdrachtgever
Aannemingsbedrijf van den Heuvel B.V.

Projectomschrijving
Gestuurde Boring

Locatie
Netuitbreiding 10kV Dreumel

Locatie
Hommelstraat - van Heemstraweg N322 te Wamel

kabels-leidingen.nl

Tekeningnummer
2500494.001-P