


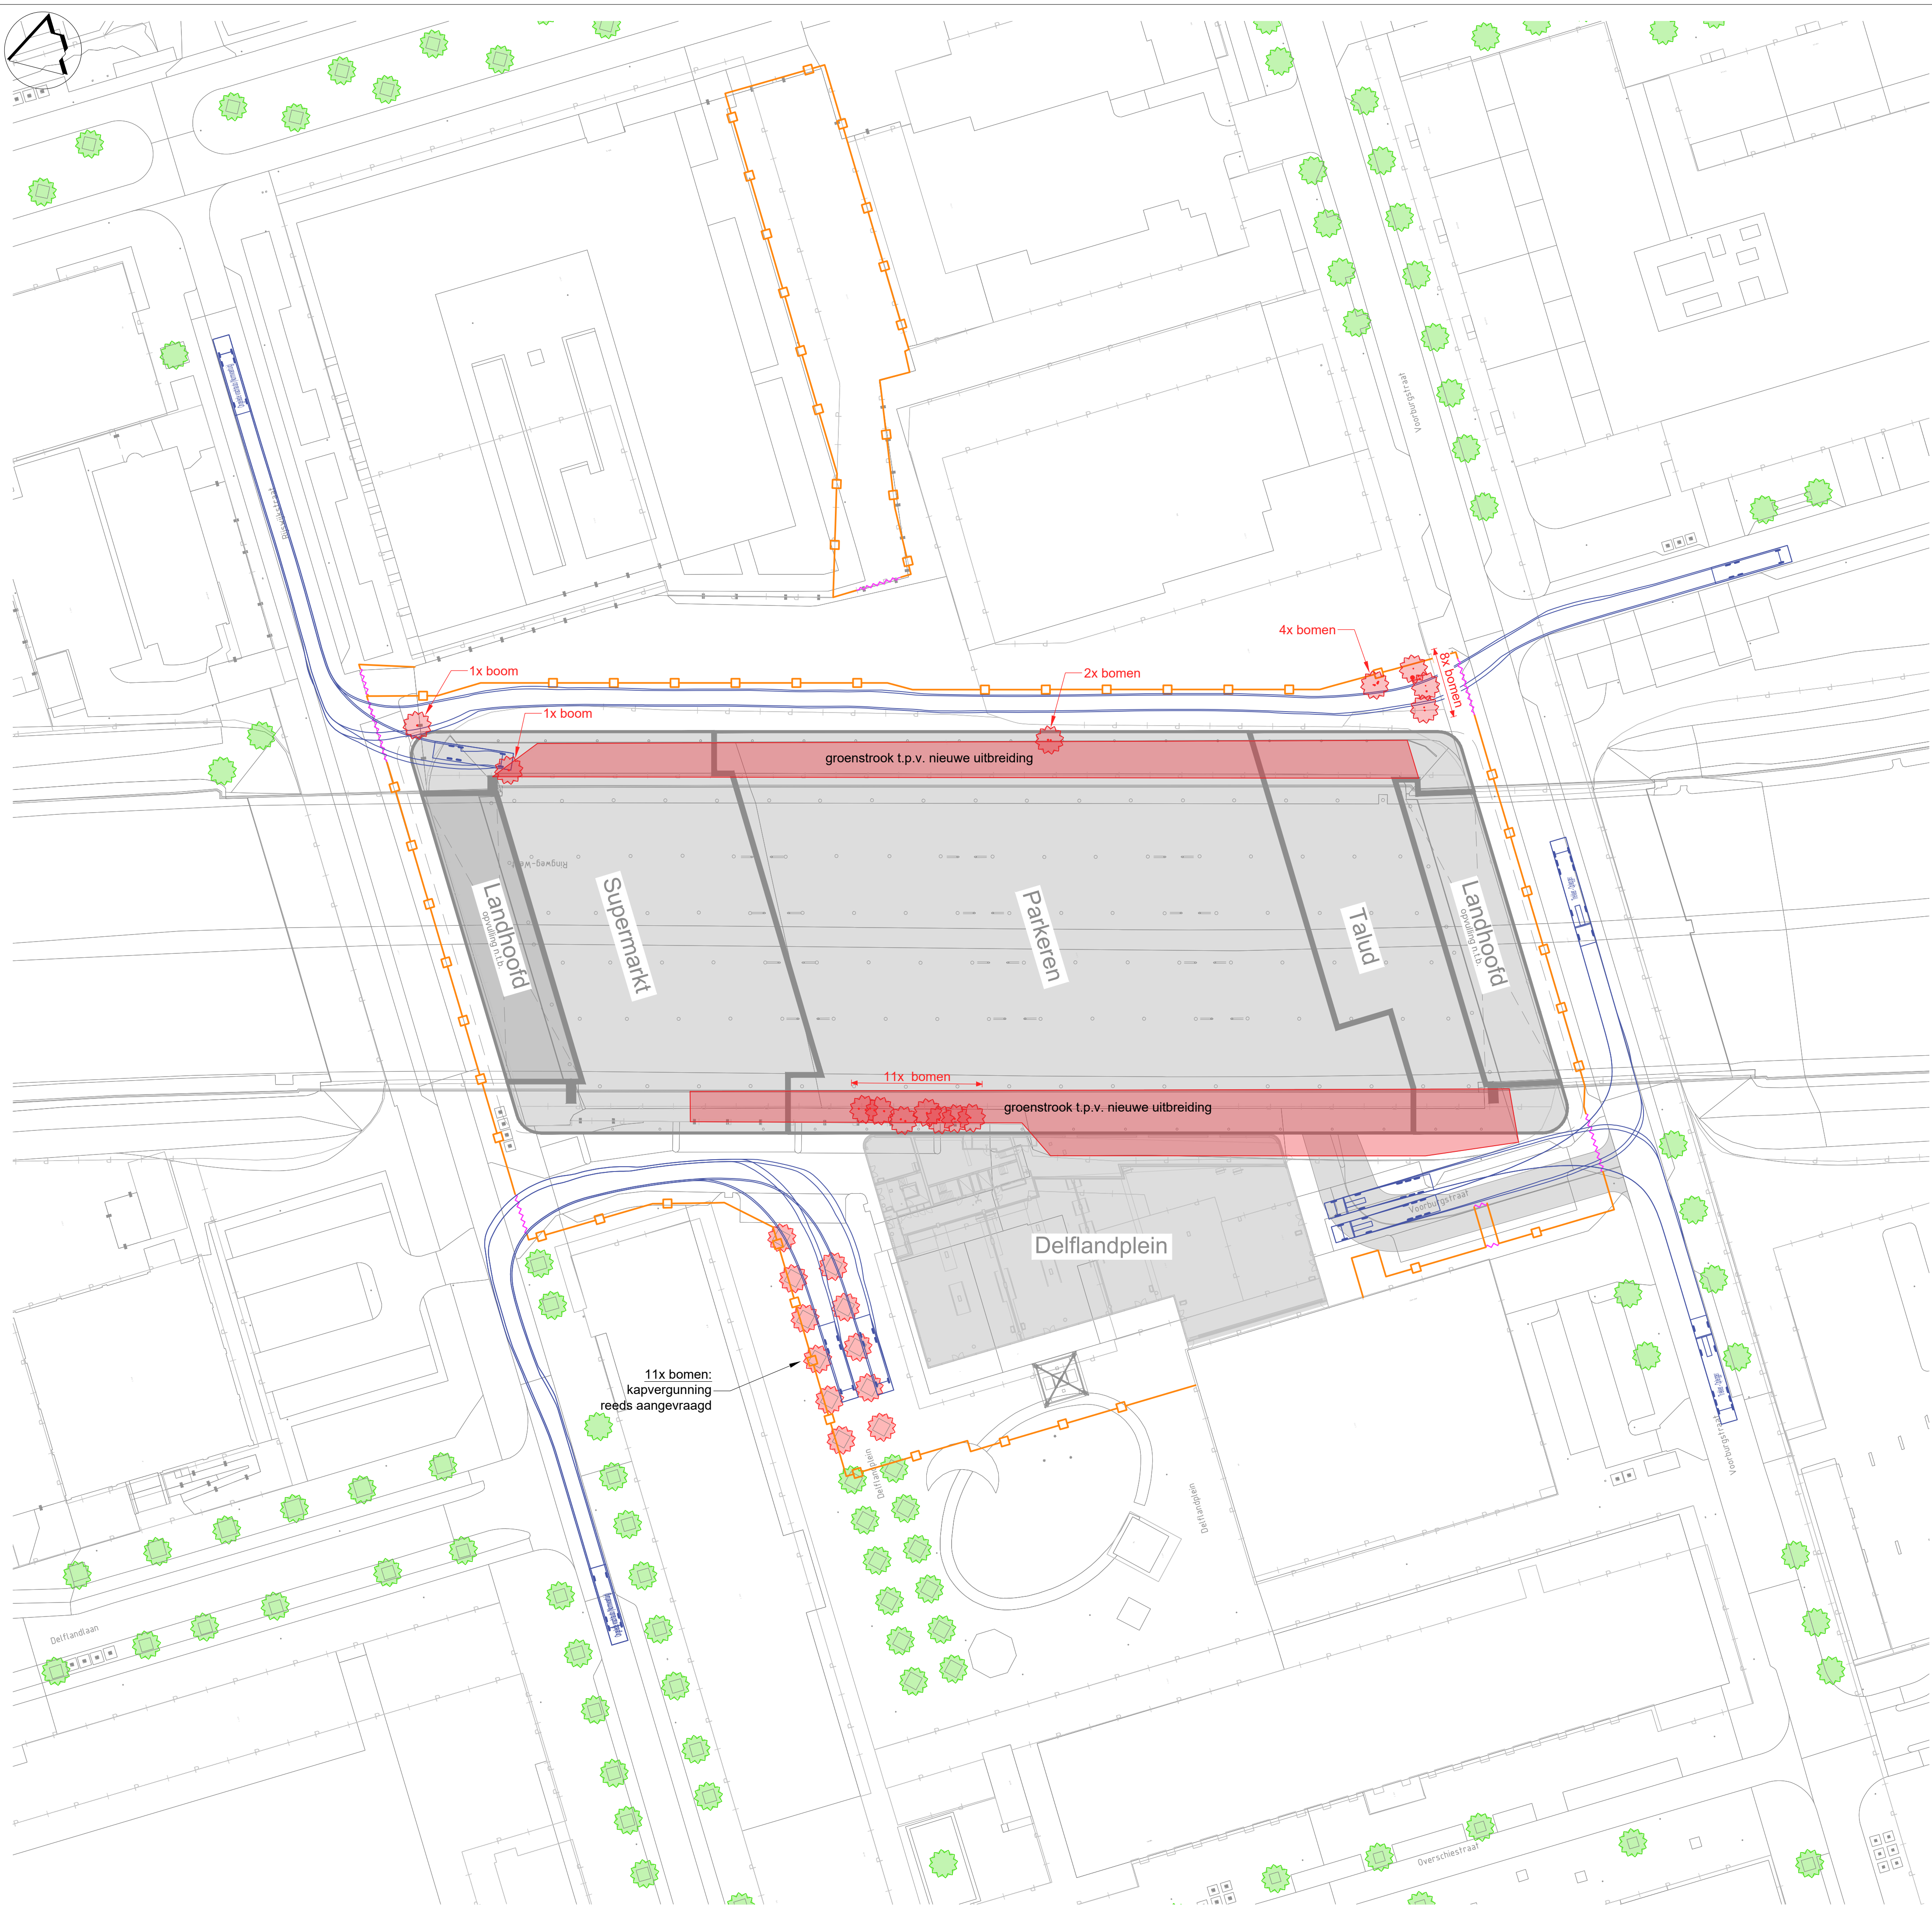

- Bouwplaatsindeling volgens tekening De Nijs: *Bouwplaats inrichting - versie F - datum 17-07-2025*
- Inmeting van de bomen aangeleverd door De Nijs - dd.01-05-2025
- In deze tekening zijn alleen de bomen weergegeven, waarvoor een kapvergunning benodigd is.
Dit betreft bomen waarvan de stamdiameter groter is dan 10cm of omtrek van minimaal 31cm.

renvooi	huidige boom - niets mee doen
bouwhek-poort	huidige boom - verwijderen of verplaatsen
bouwhekken	

wijziging: B - 03-12-2025 - Inmeting verwerkt		
wijziging: A - 16-10-2025 - Bouwterrein uitgebreid; 2 bomen en groenstroken op te verwijderen gezet		
datum: 09-10-2025	fase: DO	status: Definitief
project: Parkeergarage A10 - Amsterdam	architect: Lody Trap Architecten - Alkmaar	opdrachtgever: M.J. De Nijs Project B.V. - Warmenhuizen
schaal: 1:500	formaat: A2	ordernr: 9506
projectleider: L. Donkers	getekend: D. van Goor	akkoord: info@vanrossumbv.nl
Bomen verwijderen of verplaatsen	BLVC	NS BV001 B