



[illegible]

 

Basiskaart Vergraven Capelsche Uiterwaard
Schaal 1 : 1000

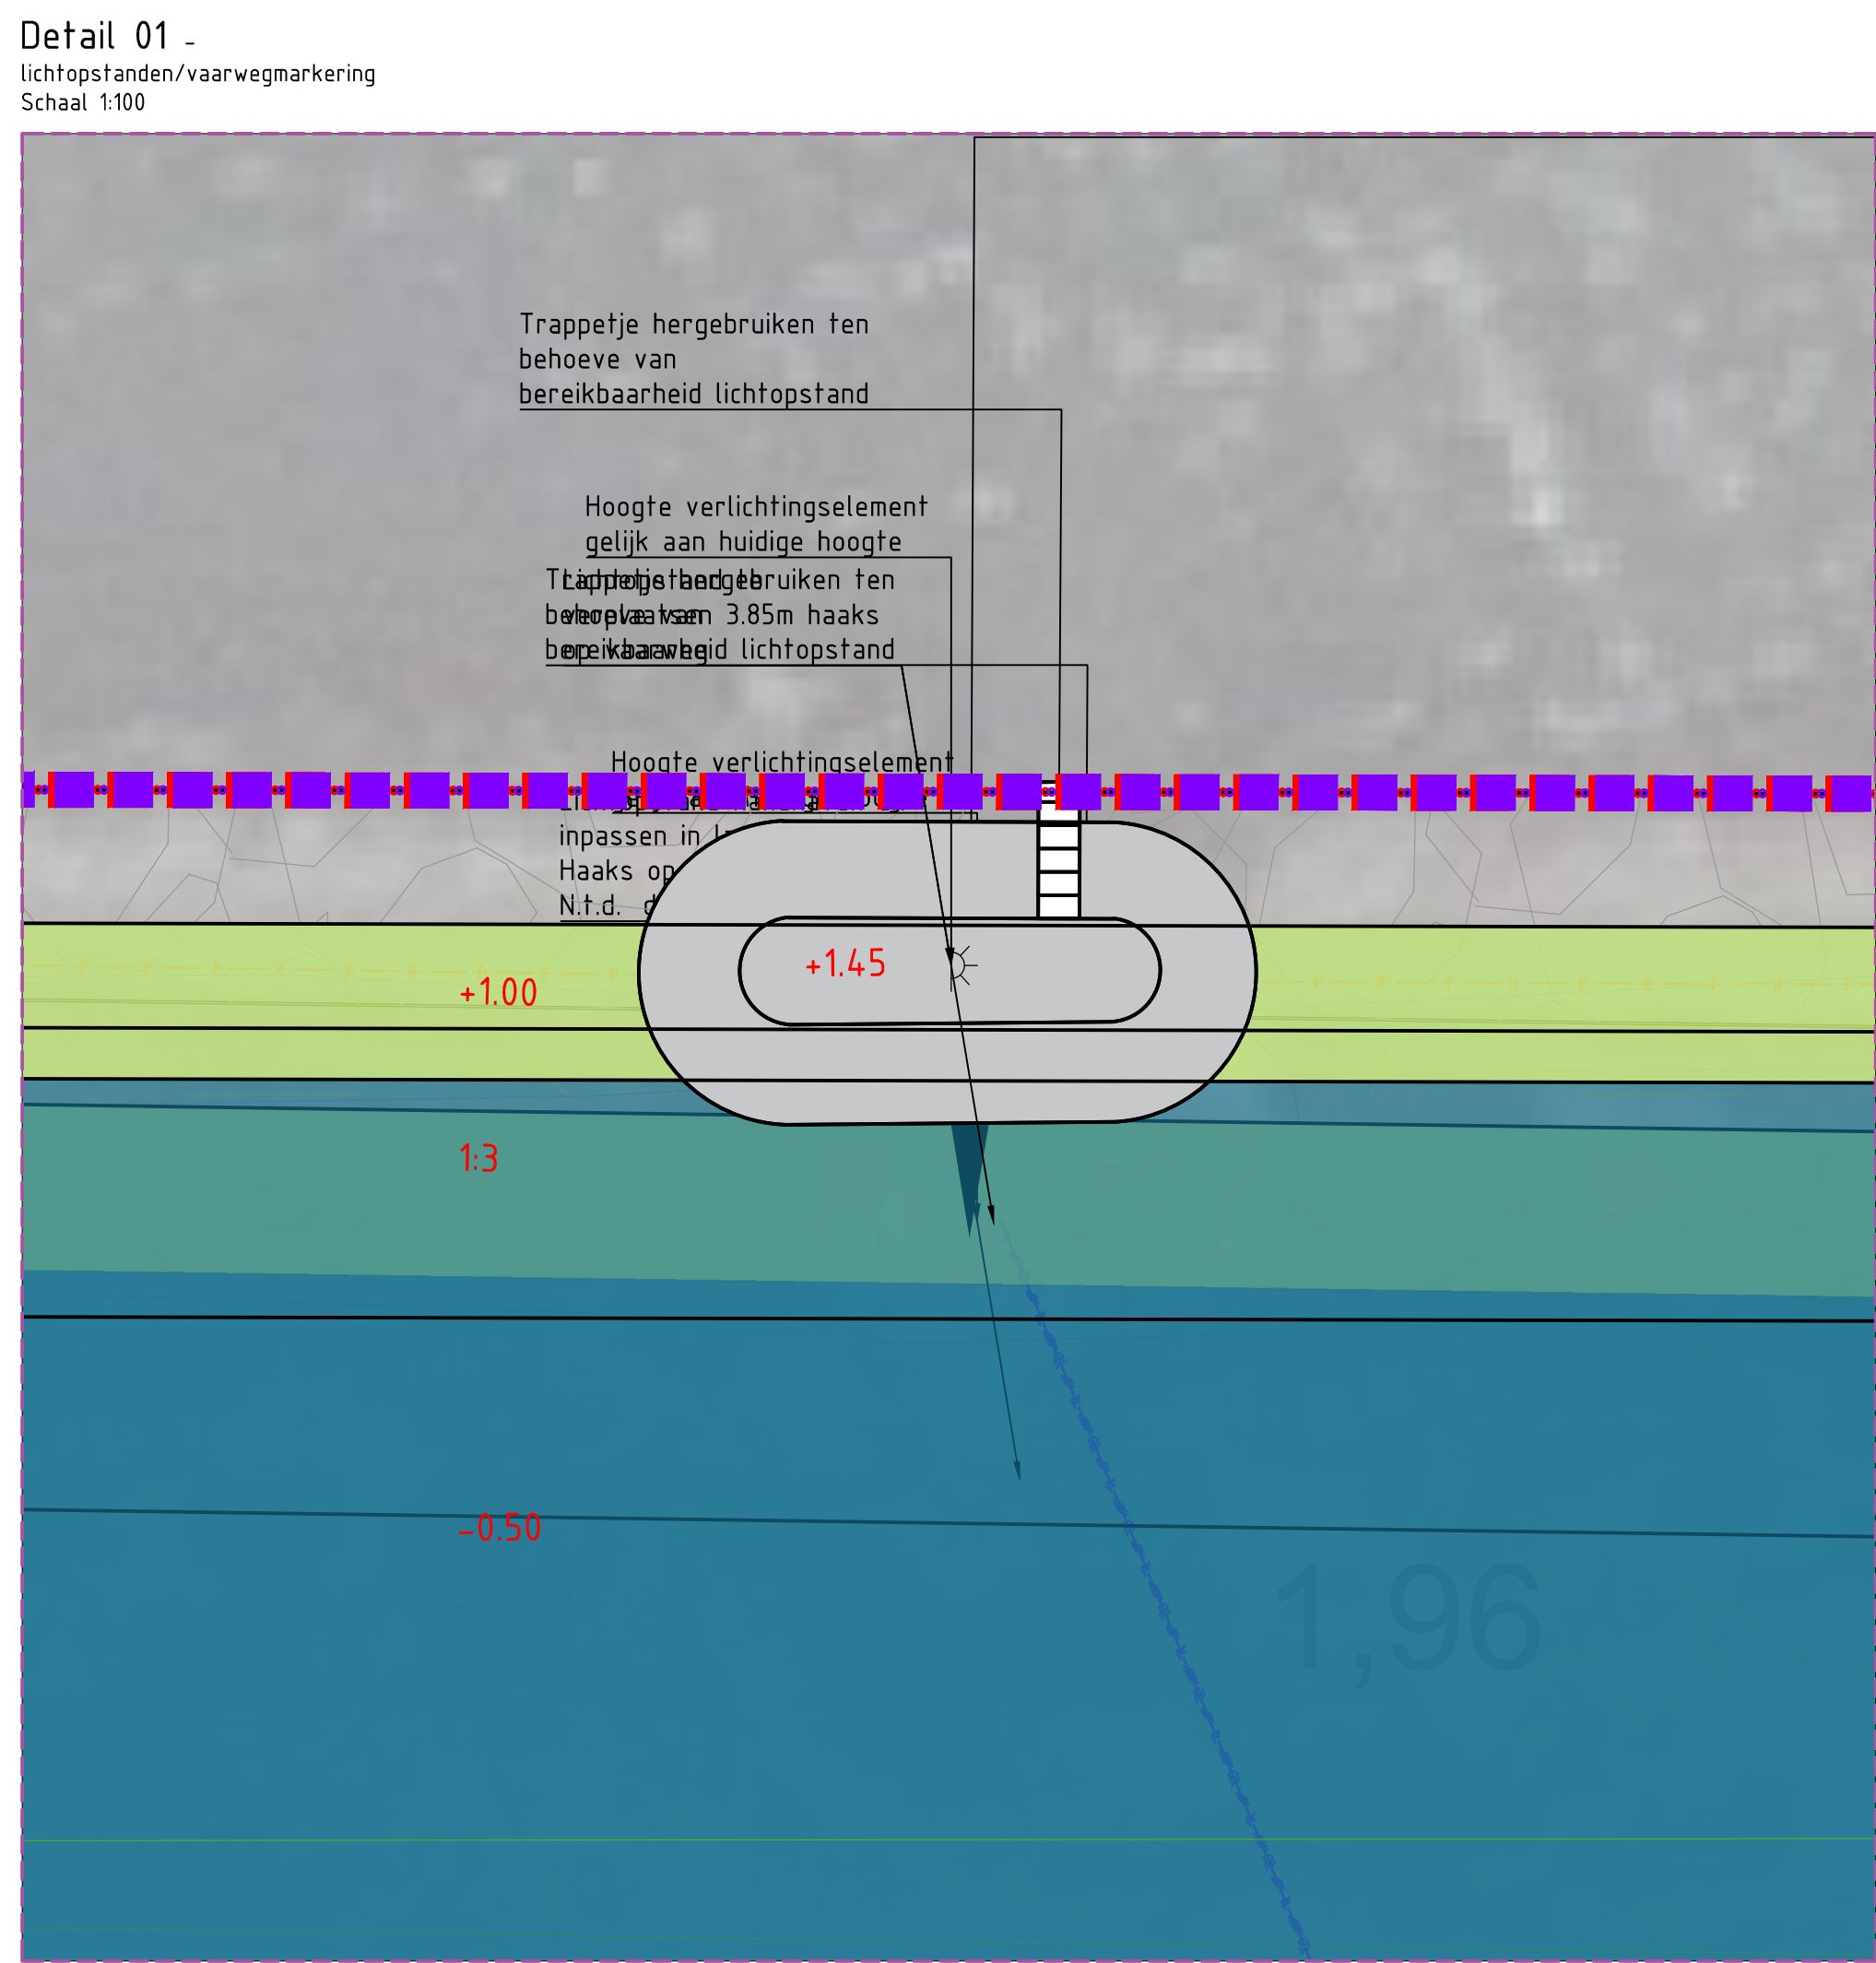

Legenda

Legenda bestaande situatie

- Bestaande situatie
- Kadastrale grenzen met nummers
- Bestaande riolering
- River kleinschaligheid
- Aanduiding bebouwd
- Show
- Bestaande duiker
- Straatvoering
- Straatstenen
- Beverbuut
- Tu handhaven boom

Legenda te verwijderen

- Verwijderen rioleringsnetwerk
- Verwijderen straatbeplanting
- Verwijderen duiker
- Verwijderen boom

Legenda beschermingszone's

- Waterstaatszone
- Beschermingszone
- Buikbeschermingszone
- Profil van wijk Ruimte

Legenda milieuonderzoeken

- Boring met nummer ..

Legenda K&L

- Gesteld RD binnen projectgrens
- Leegspanningskabel
- Middenspanningskabel
- DATA kabel
- Glasvezel kabel
- Kabel vrijval
- Drinkwaterleiding
- Gas/water afsluiter
- Riadput

Legenda ontwerp

- Grens plangebied
- Projectgebied
- Locales dwarsprofiel
- Ontwerplijn
- Ontwerphoogtes in m NAP (AKR)
- Aanduiding bebouwd
- Isotiek
- Taludlijn
- Kunsthengels
- Moorzone
- Buig grasland
- Geuloppervlakte
- Rietzone
- Bufferzone
- Bodembescherming breukstroom 10-40
- Breukstroom 10-40
- Erosiezone
- Bakker & onderduiktank
- Aanpakken en uitpakken met Raster type TL-BST-BA
- Ophogen tot NAP+0,80 (+/- 5 cm van nieuw rioleringsnet)
- Aanpakken dood rivierhout
- Boon
- Grenzen greppels 40/50cm breed, additief greppel 25cm diep
- Taludhelling
- Aanduiding nieuw
- Nieuwe duiker
- Scheepvaart markering

Opdrachtgever

Rijkswaterstaat - PPO

Advies- en Ingenieursorganisatie

Architect

Project

KRW Zuid Nederland

Deelproject 3

Vergraven Capelsche Uiterwaard (GTM_234_L)

Schaal

1:1000

Bladnummer







2 van 3

Stap

DEFINITIEF

Verste

11.0

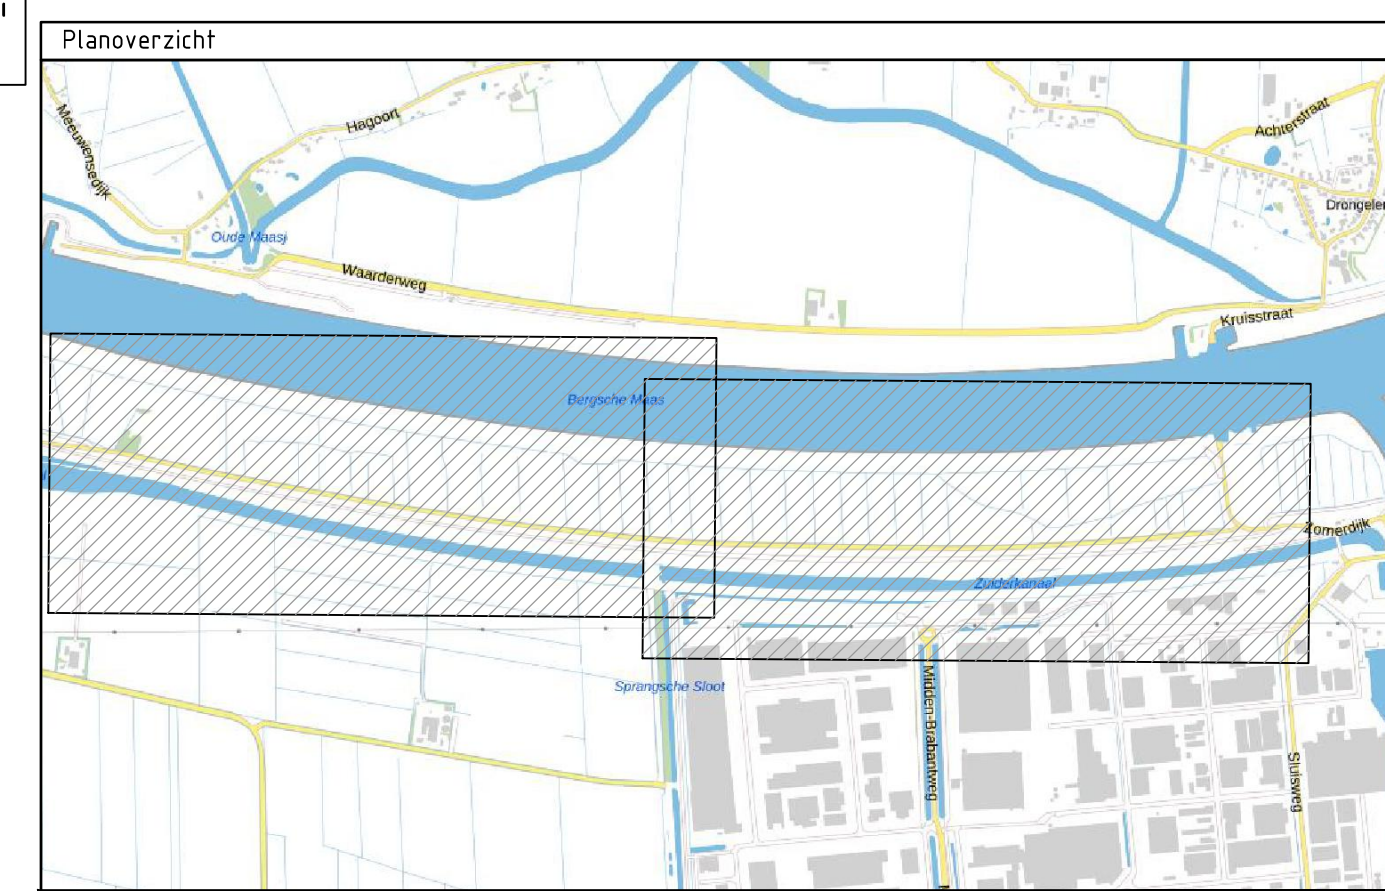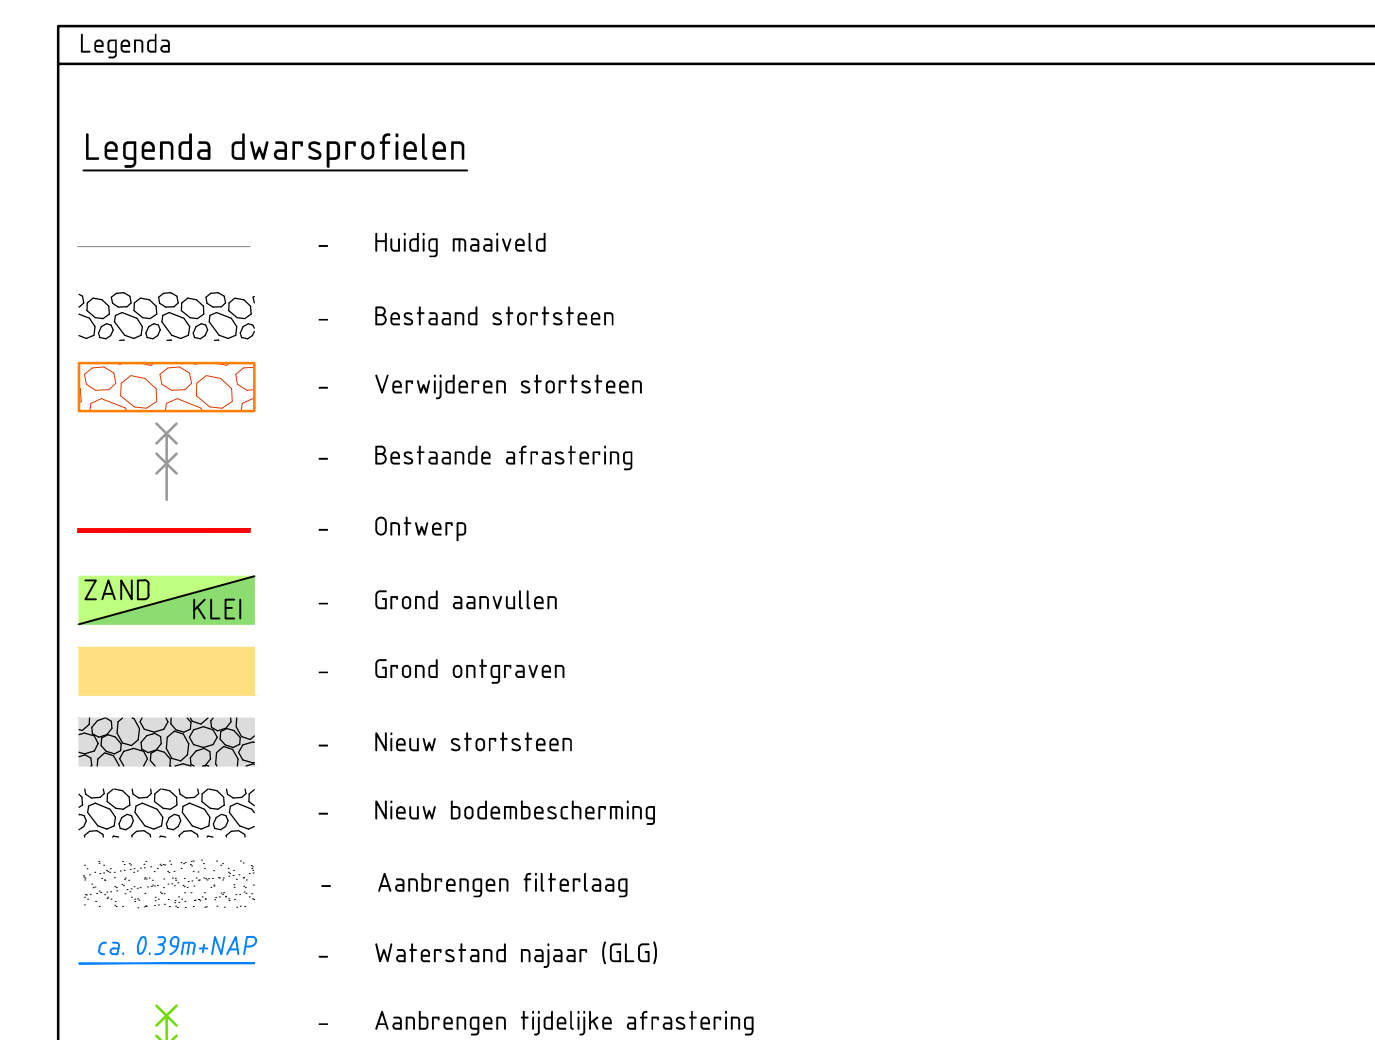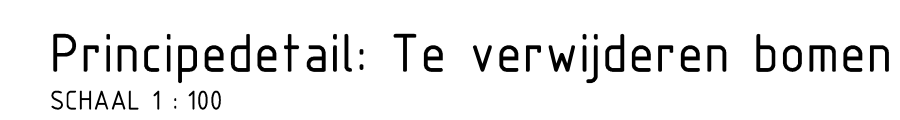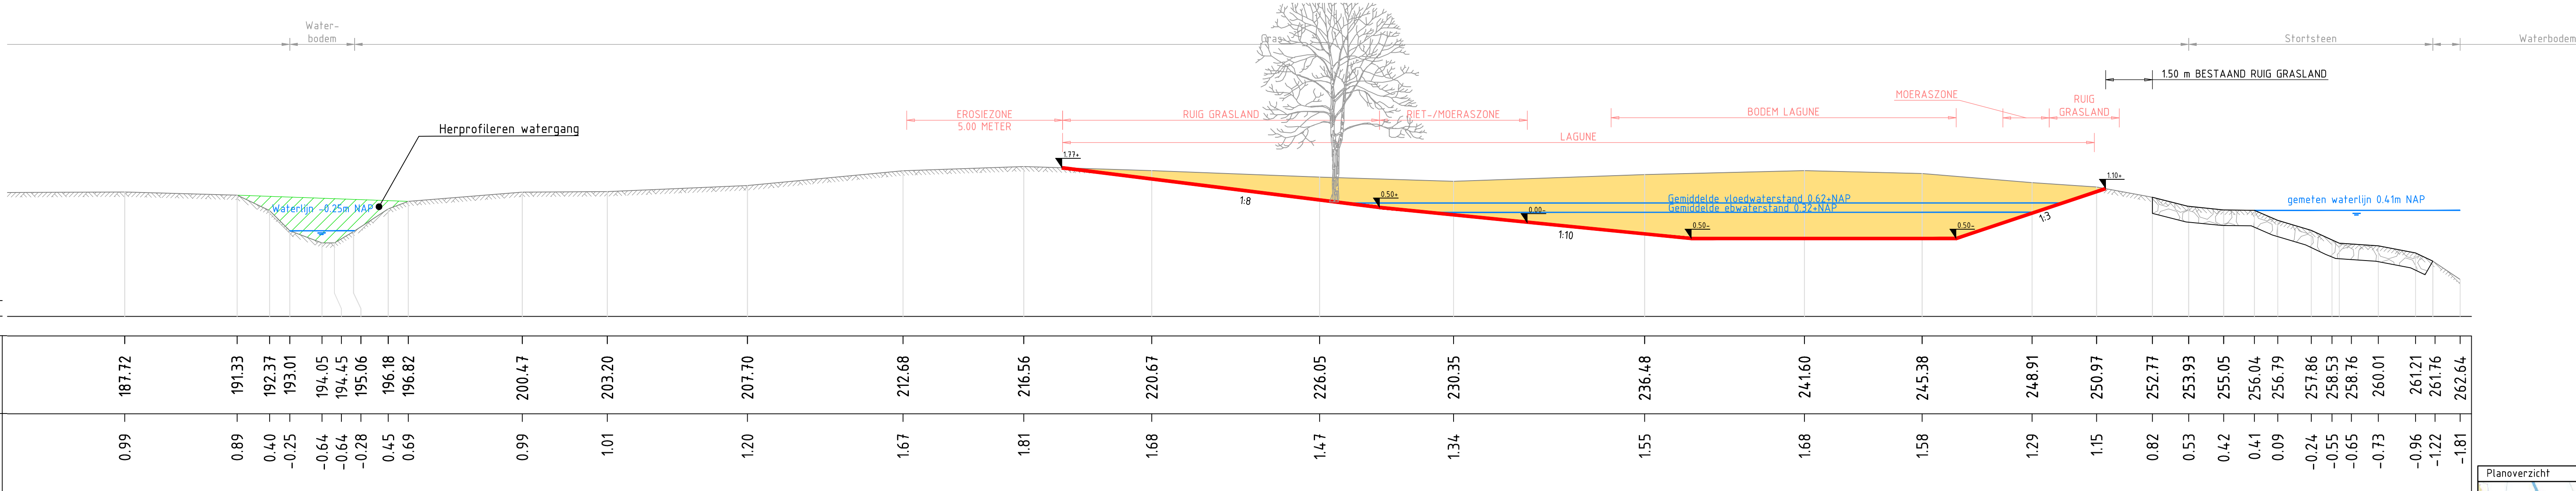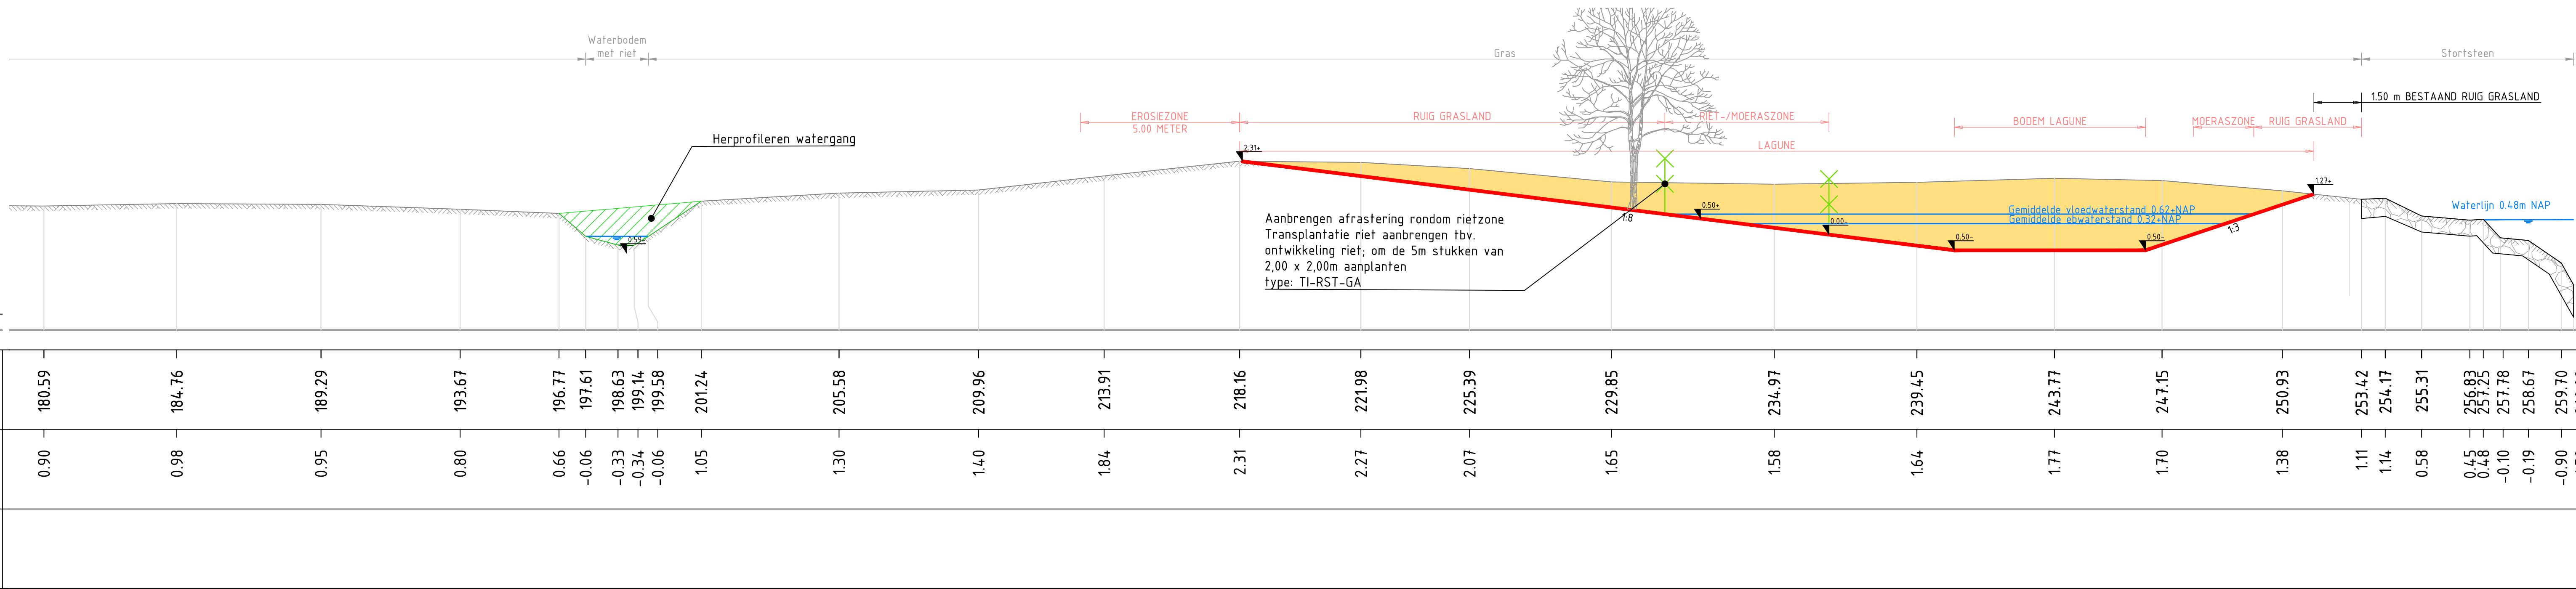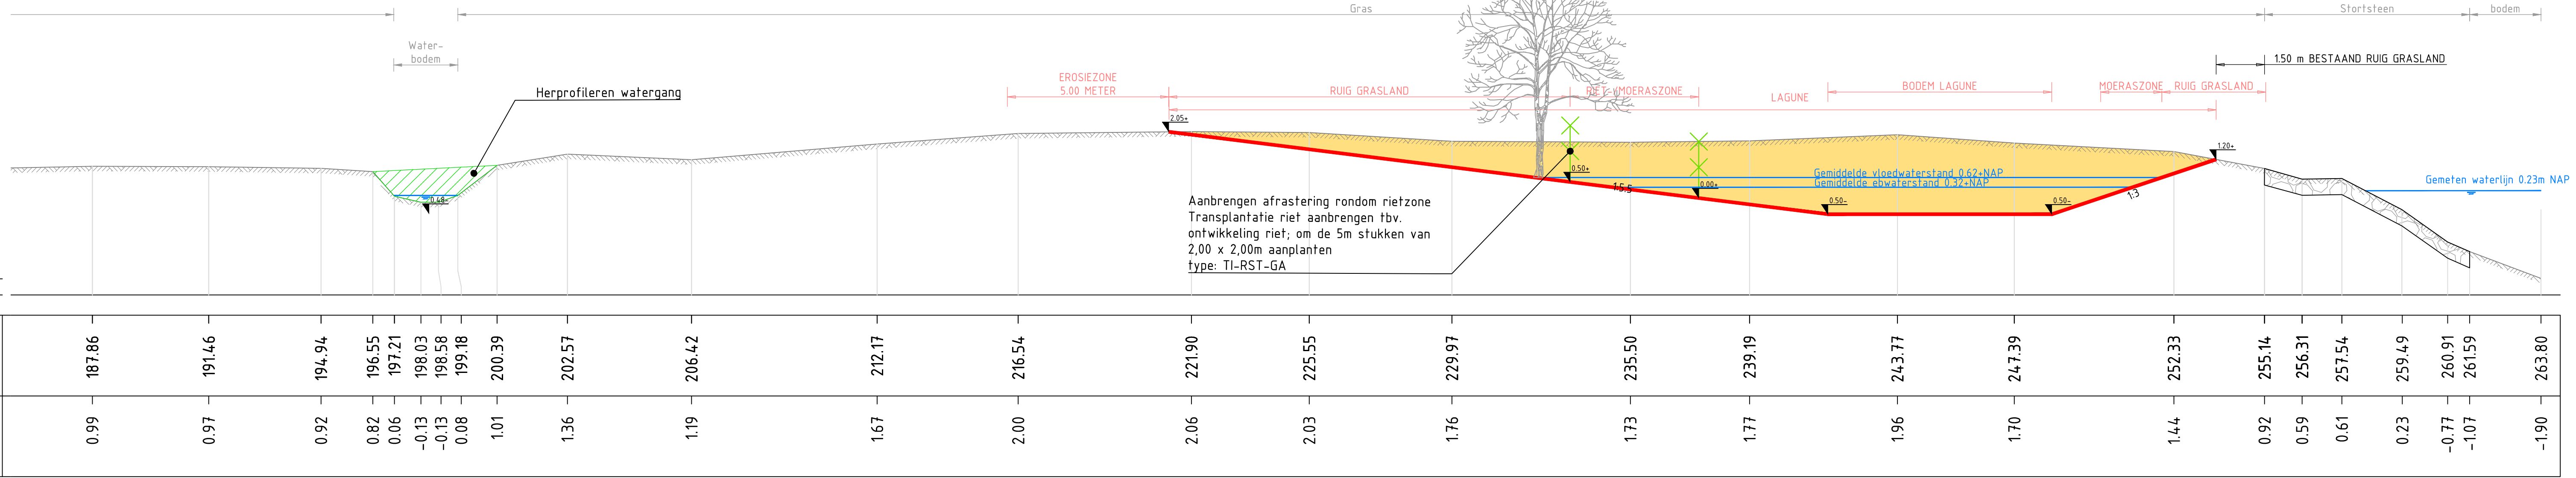

Versie	0.0	Beschrijving Omgangsroutes SSW - Vergraven Capelse Uiterwaard		
		Datum 22-08-2024	Ged. Ontwerper	Vrij. Deelprojectleider
Versie	9.0	Beschrijving Omgangsroutes SSW - Vergraven Capelse Uiterwaard		
		Datum 16-08-2024	Ged. Ontwerper	Vrij. Deelprojectleider

Opdrachtgever

Rijkswaterstaat – PPO

Advies- en Ingenieursorganisatie Architect

Project

KRW Zuid Nederland
 Projectnummer : XC0595000059 Security Category
 Fase : SD++

Onderwerp : KRW Zuid Nederland
 Deelproject 3 (Profielen Bovenstreams)
 Vergraven Capelse Uiterwaard [GTM_234_L]

Schaal : 1:100	Bladformaat: A0+ (841X2100)	Status : DEFINITIEF
Contractnummer: N.v.t.		Versie: 1.0

Tekeningnummer:
KRW-ARC-DP3-GTM-VCU-DWP-01
Versie: 10.0

