




- Waterkering
- Beschermingszone A
- Beschermingszone B
- Sifon
- Categorie A Waterloop
- Categorie B Waterloop
- Categorie C Waterloop
- Profielverdediging
- Duker

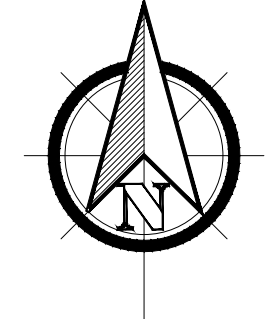

Legenda

Project gebied	Geul	Geulruide Boringen
HAS (ruisaanleiding)	Boogzinker(s)	Boogpassage
Bestaande Trace	Mantelbuis	Planting (staal / HDPE)
POF (wijkcentrale)	Reliëf	Nano Drill
OAP (Straatkaat)	AM	Optisch Distributie Punt / ODP


Utg.	Gewijzigd	Datum	Geometrie	Datum	Omschrijving
1	IE	17-04-2024	SK	17-04-2024	Correctie uitgevoerd
2	SK	17-07-2024	AK	17-07-2024	Network updated
3	WK	28-11-2025	SK	28-11-2025	Correctie leggen geplaatst

Project:	Oosterhout	Naam:	IE	Datum:	01-04-2024	Form:	A0
AP gebied:	OTH	Geometrie:	SK	Datum:	17-04-2024	Form:	N.V.T.
Projectnr KPN:	100259/260/261	Totaal aantal bladen:	17	Schaal:			
Projectnr KPN:	B13748/B13749/B13750	Revisie nummer template:	V2				
Concept/Definitief:	Definitief						

Hanab
Telecom Infra

Infrastructuur
Hanab Telecom Infra
Revisiecode de
B13748/B13749/B13750

Waterschap
VT_WS_100259_60_61_OV1

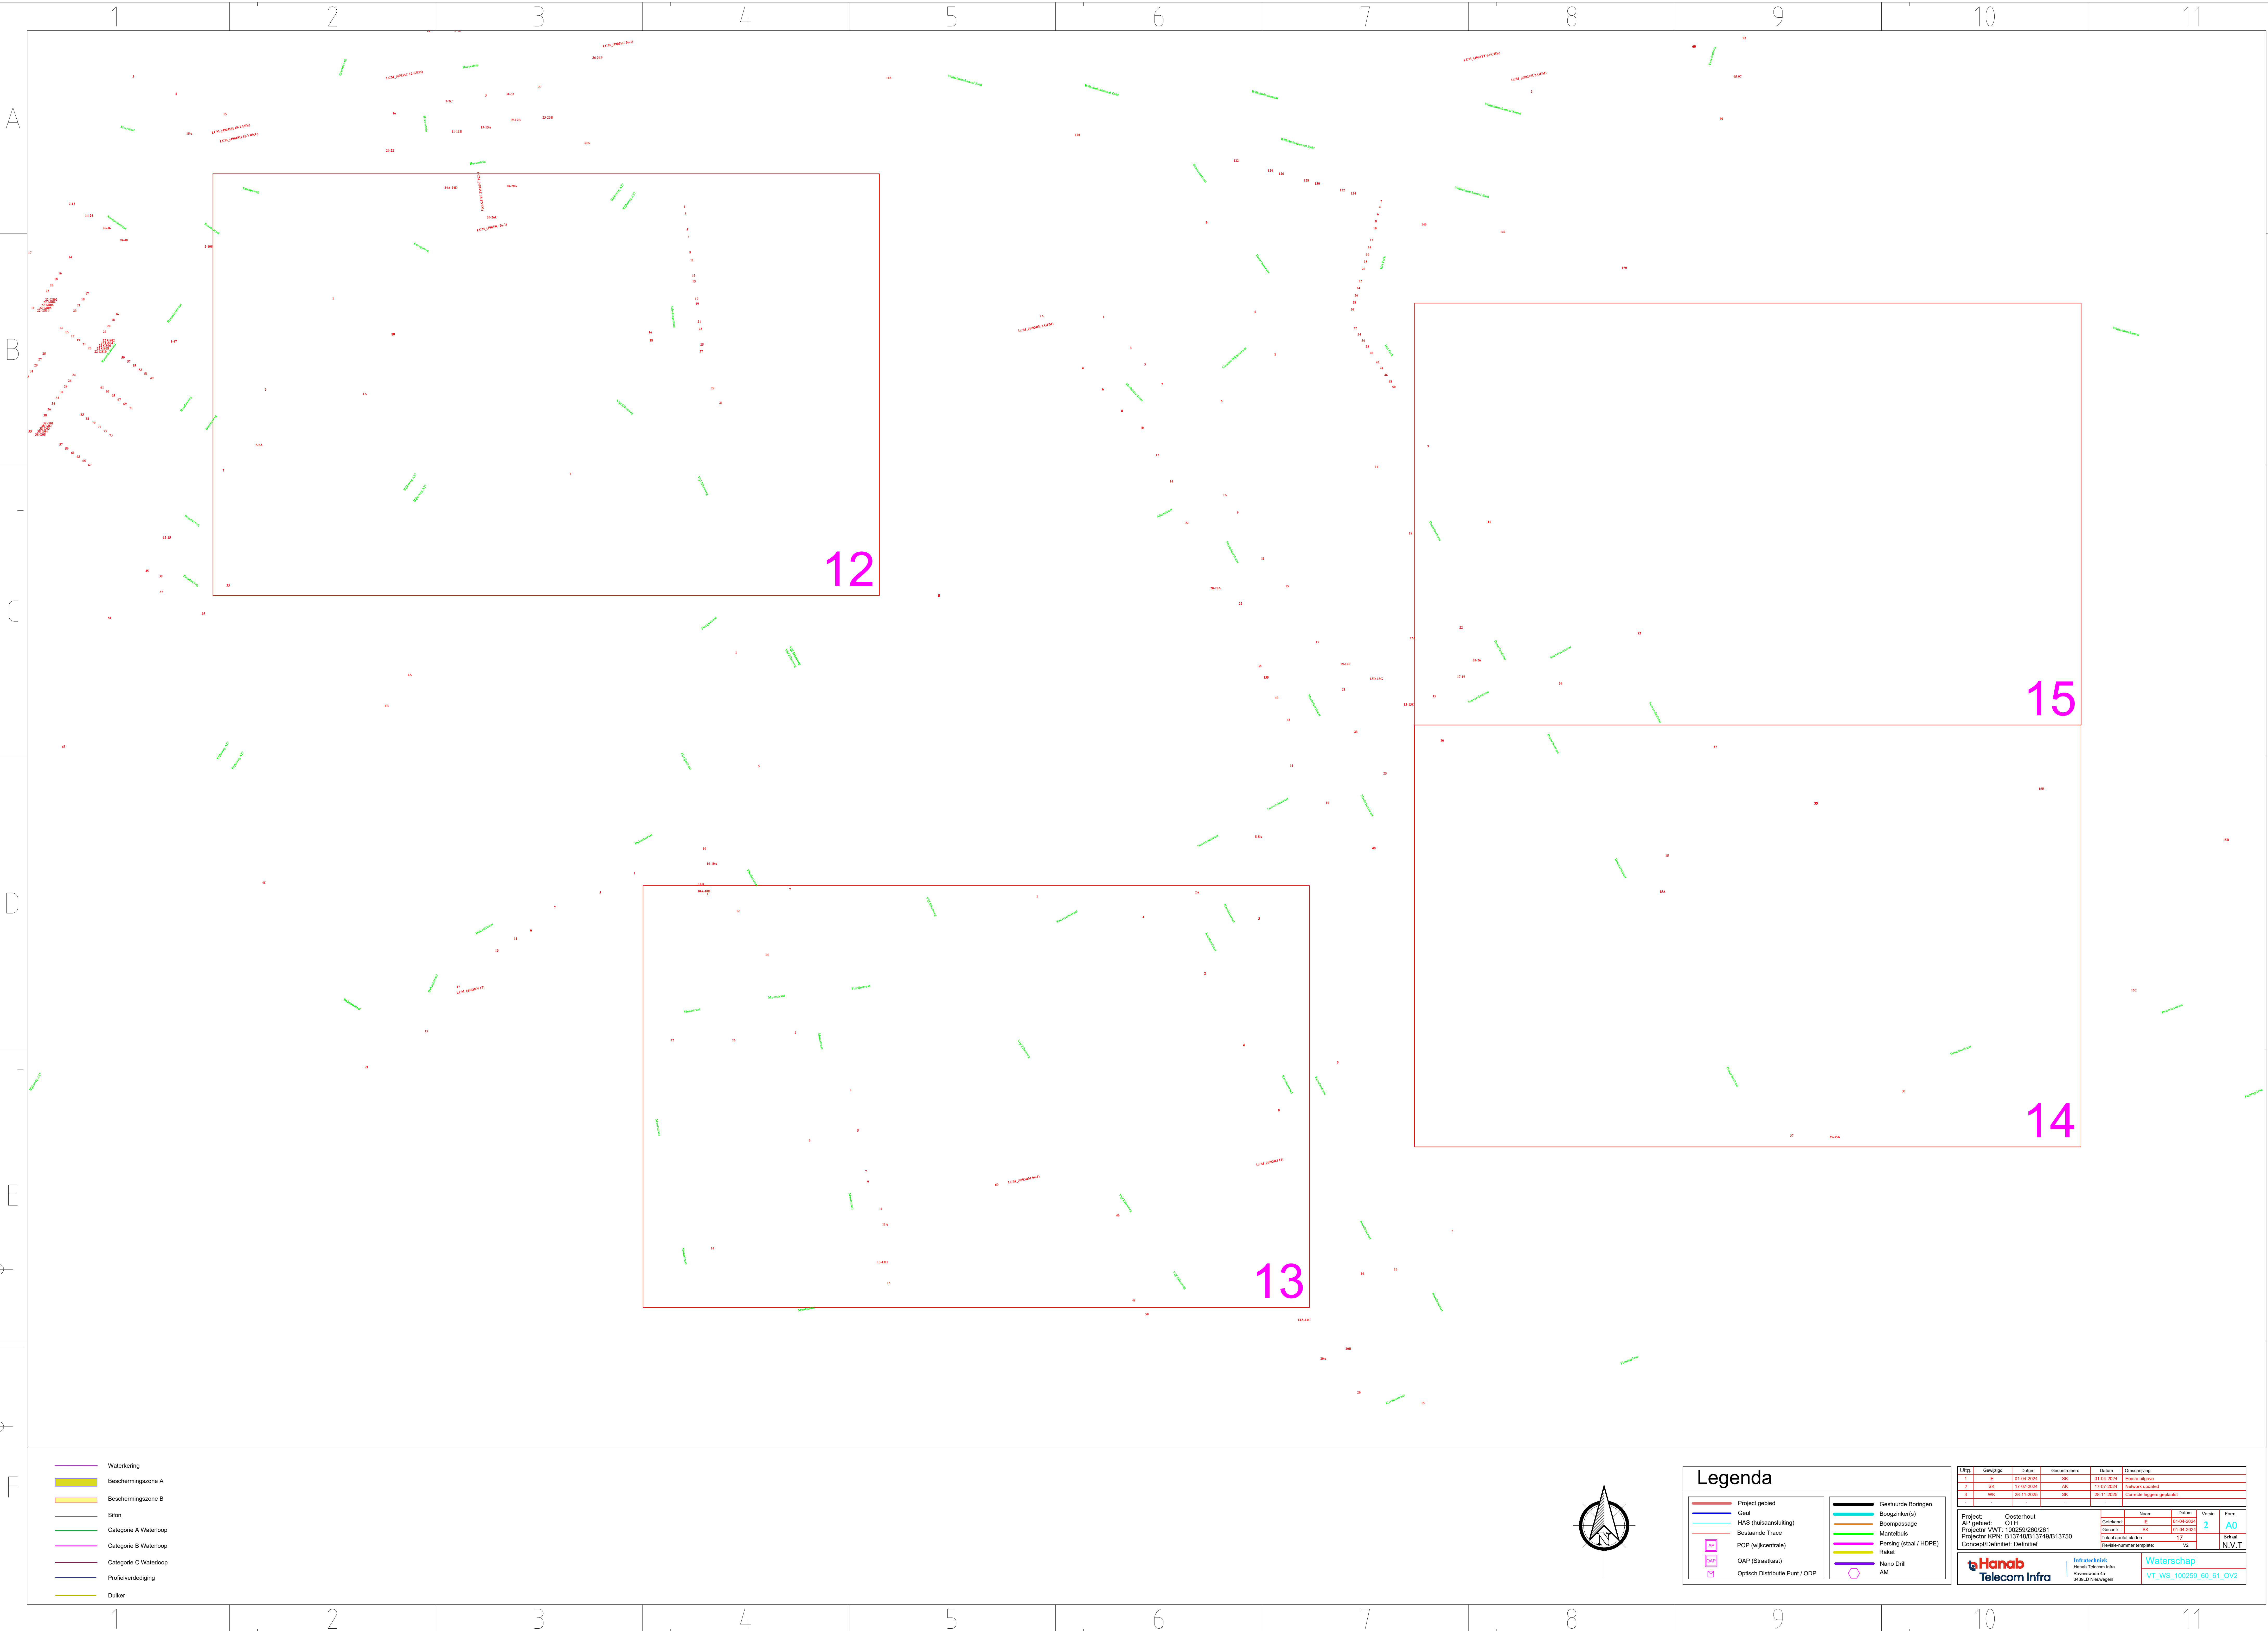

- Waterkering
- Beschermingszone A
- Beschermingszone B
- Sifon
- Categorie A Waterloop
- Categorie B Waterloop
- Categorie C Waterloop
- Profielverdediging
- Dulker

Legenda

- Project gebied
- Geul
- HAS (ruis aansluiting)
- Bestaande Trace
- POP (wijkcentrale)
- OAP (Straatkaat)
- Optisch Distributie Punt / ODP

- Geplande Boringen
- Boogzinker(s)
- Boompassage
- Mantelbuis
- Planing (staal / HDPE)
- Rinkel
- Nano Drill
- AM

Utg.	Gewijzigd	Datum	Gecontroleerd	Datum	Omschrijving
1	IE	17-06-2024	BK	17-06-2024	Correctie uitgevoerd
2	BK	17-07-2024	AK	17-07-2024	Network updated
3	WK	28-11-2025	BK	28-11-2025	Correctie teggen geplaatst

Project:	Oosterhout	Naam:		Datum:		Versie:		Form:	
AP gebied:	OTH	Ontwikkeld:	IE	01-04-2024		2		A0	
Projectnr VWT:	100259/260/261	Gecontroleerd:	SK	17-06-2024					
Projectnr KPN:	B13748/B13749/B13750	Totaal aantal bladen:	17					Schaal	N.V.T.
Concept/Definitief:	Definitief	Revisie-nummer template:	V2						

Hanab Telecom Infra	Infrastructuur Hanab Telecom Infra Revisiecode 48 303620 Nieuwegein	Waterschap VT_WS_100259_60_61_OV2
-------------------------------	--	---



Waterkering

Beschermingszone A

Beschermingszone B

Sifon

Categorie A Waterloop

Categorie B Waterloop

Categorie C Waterloop

Profielverdediging

Dukker

Geplande Boringen

Boogzinker(s)

Boompassage

Mantelbuis

Planing (staal / HDPE)

Rinkel

Nano Drill

AM

Project gebied

Geul

HAS (huisaansluiting)

Bestaande Trace

POP (wijkcentrale)

OAP (Straatkast)

Optisch Distributie Punt / ODP

Geplande Boringen

Boogzinker(s)

Boompassage

Mantelbuis

Planing (staal / HDPE)

Rinkel

Nano Drill

AM

Project gebied

Geul

HAS (huisaansluiting)

Bestaande Trace

POP (wijkcentrale)

OAP (Straatkast)

Optisch Distributie Punt / ODP

Geplande Boringen

Boogzinker(s)

Boompassage

Mantelbuis

Planing (staal / HDPE)

Rinkel

Nano Drill

AM

Utg.

Gewijzigd

Datum

Gecontroleerd

Datum

Omschrijving

1

IE

17-06-2024

SK

17-06-2024

Correctie uitgevoerd

2

SK

17-07-2024

AK

17-07-2024

Network updated

3

WK

28-11-2025

SK

28-11-2025

Correctie teggen geplaatst

Project:

Oosterhout

AP gebied:

OTH

Projectnr VWT:

100259/260/261

Projectnr KPN:

B13748/B13749/B13750

Concept/Definitief:

Definitief

Naam

Datum

Version

Form

Gepland

IE

01-04-2024

2

A0

Gecontroleerd

SK

17-06-2024

17

Totaal aantal bladen:

17

Revisie nummer template:

V2

Telecom Infra

Infrastructuur

Hanab Telecom Infra


Revisiecode 40


303020 Nieuwegein

Waterschap


VT_WS_100259_60_61_01

1

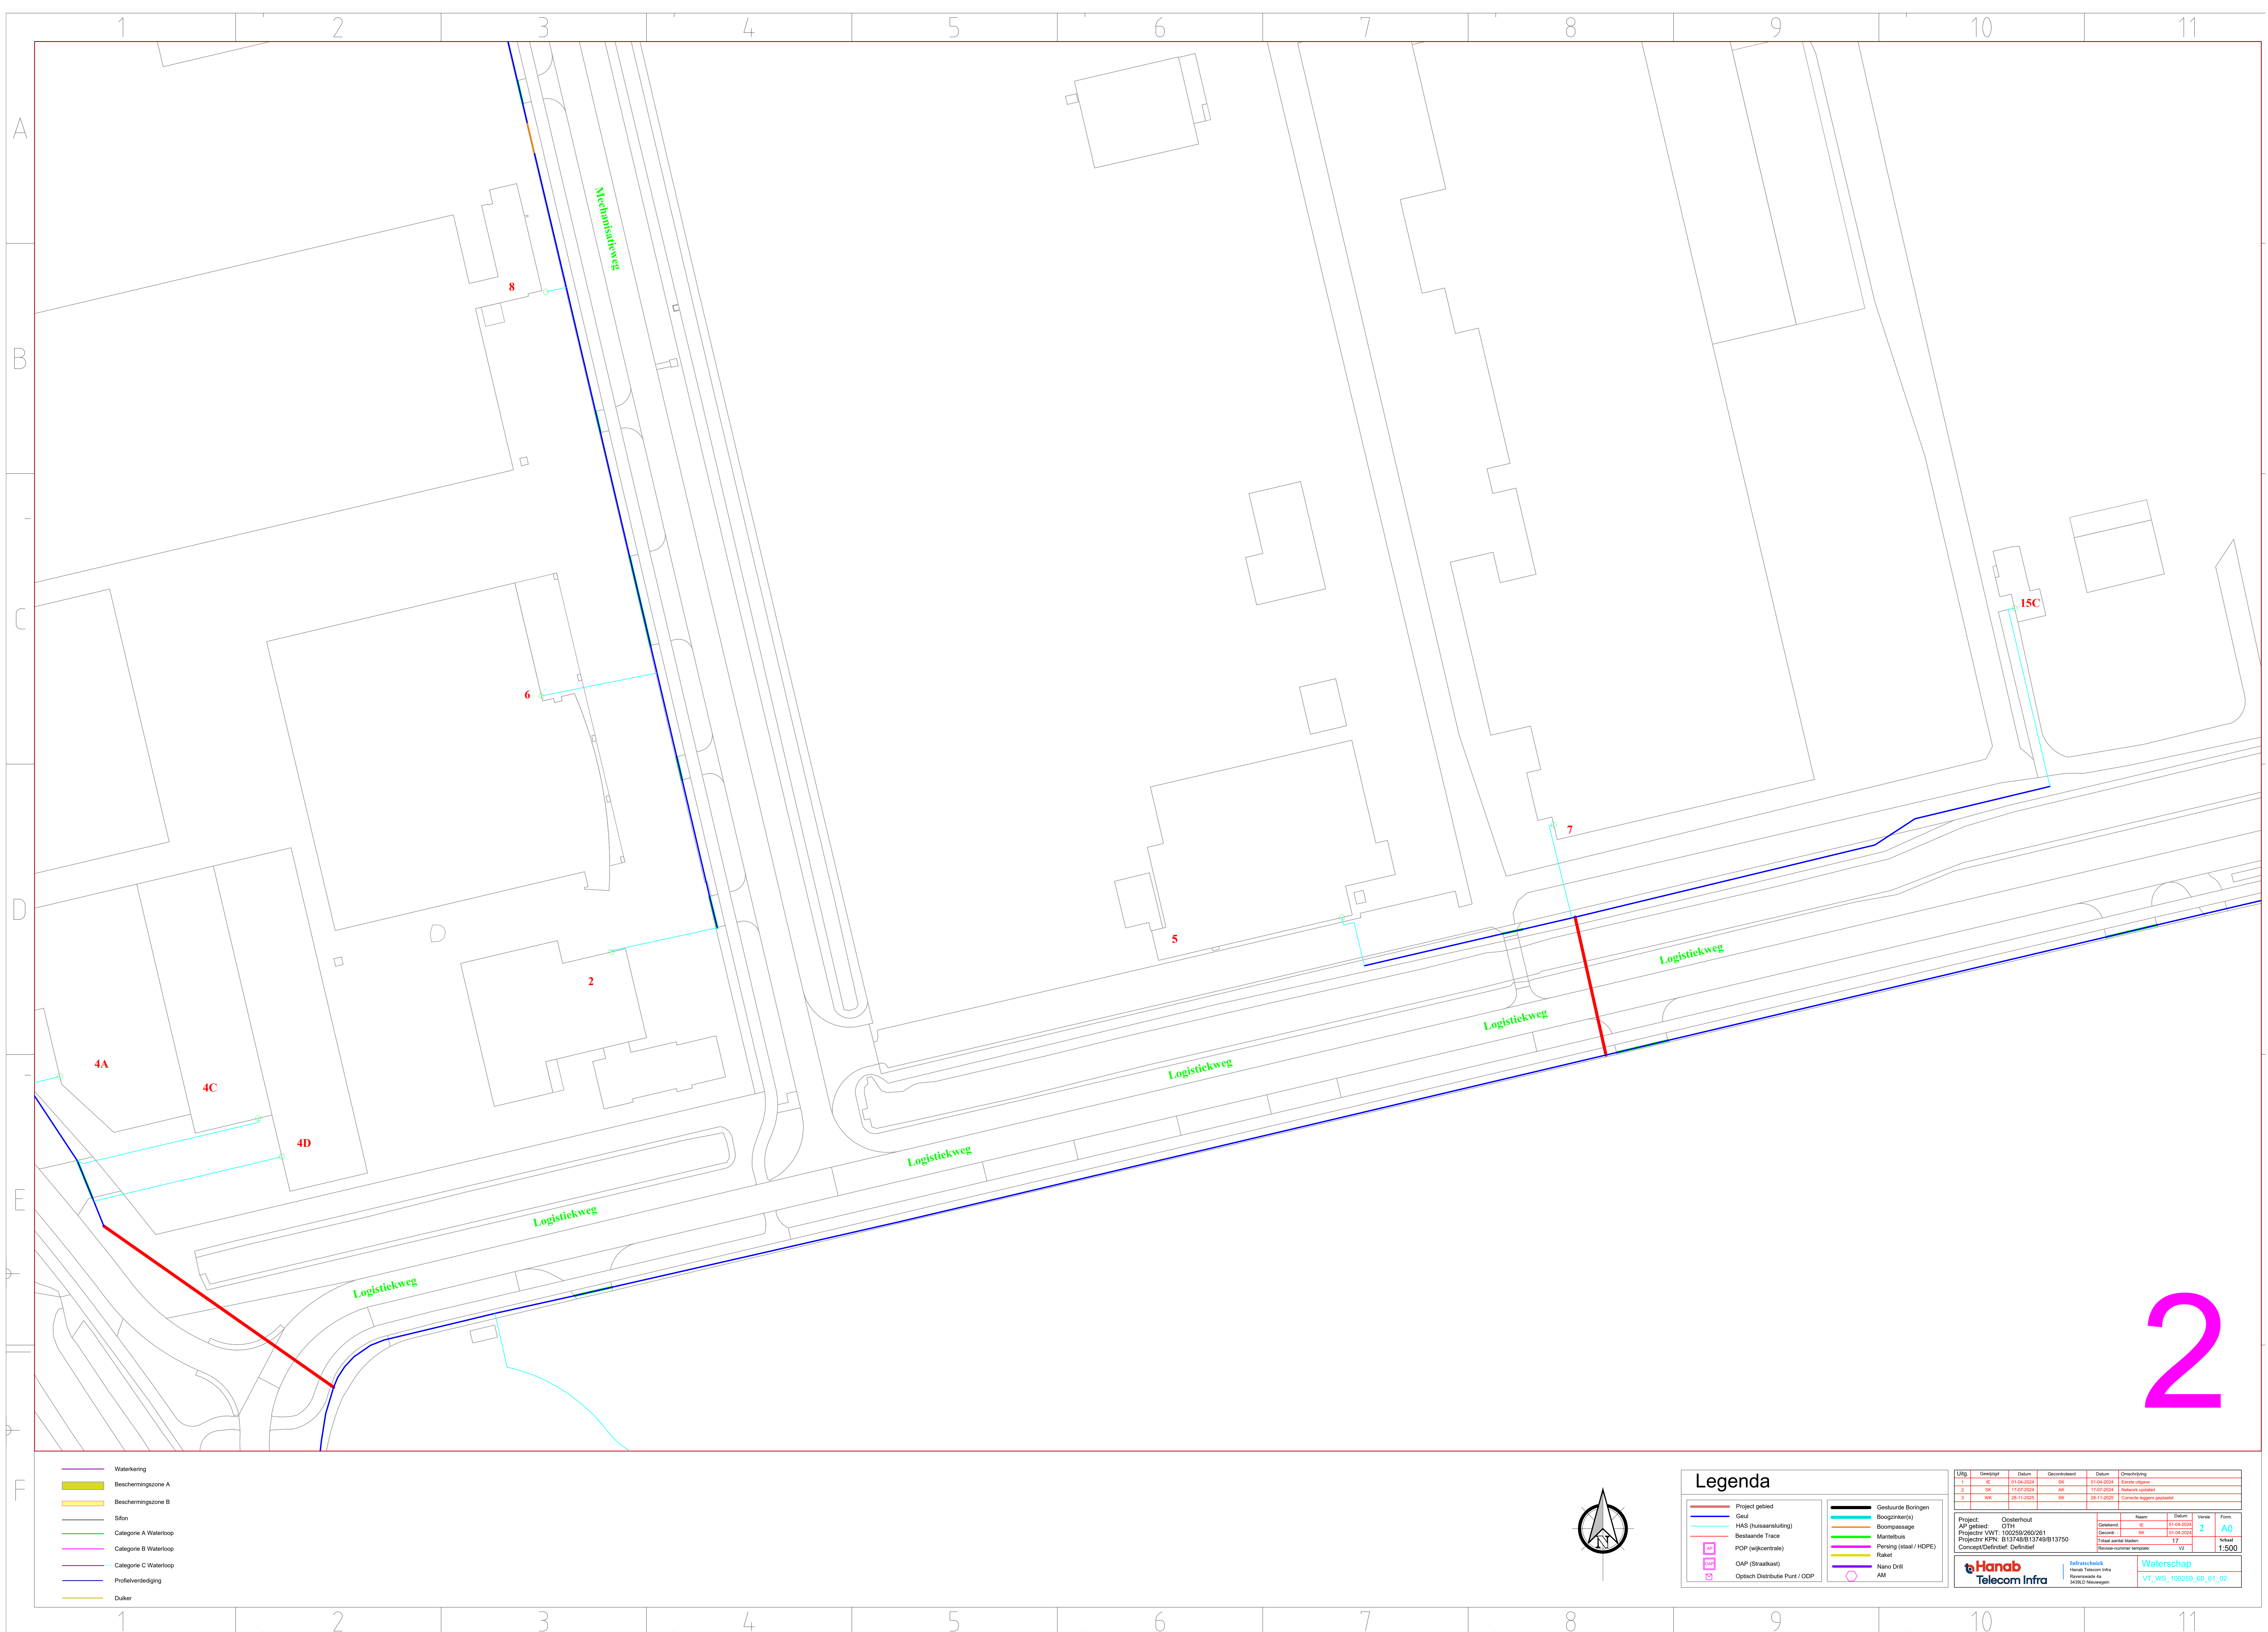

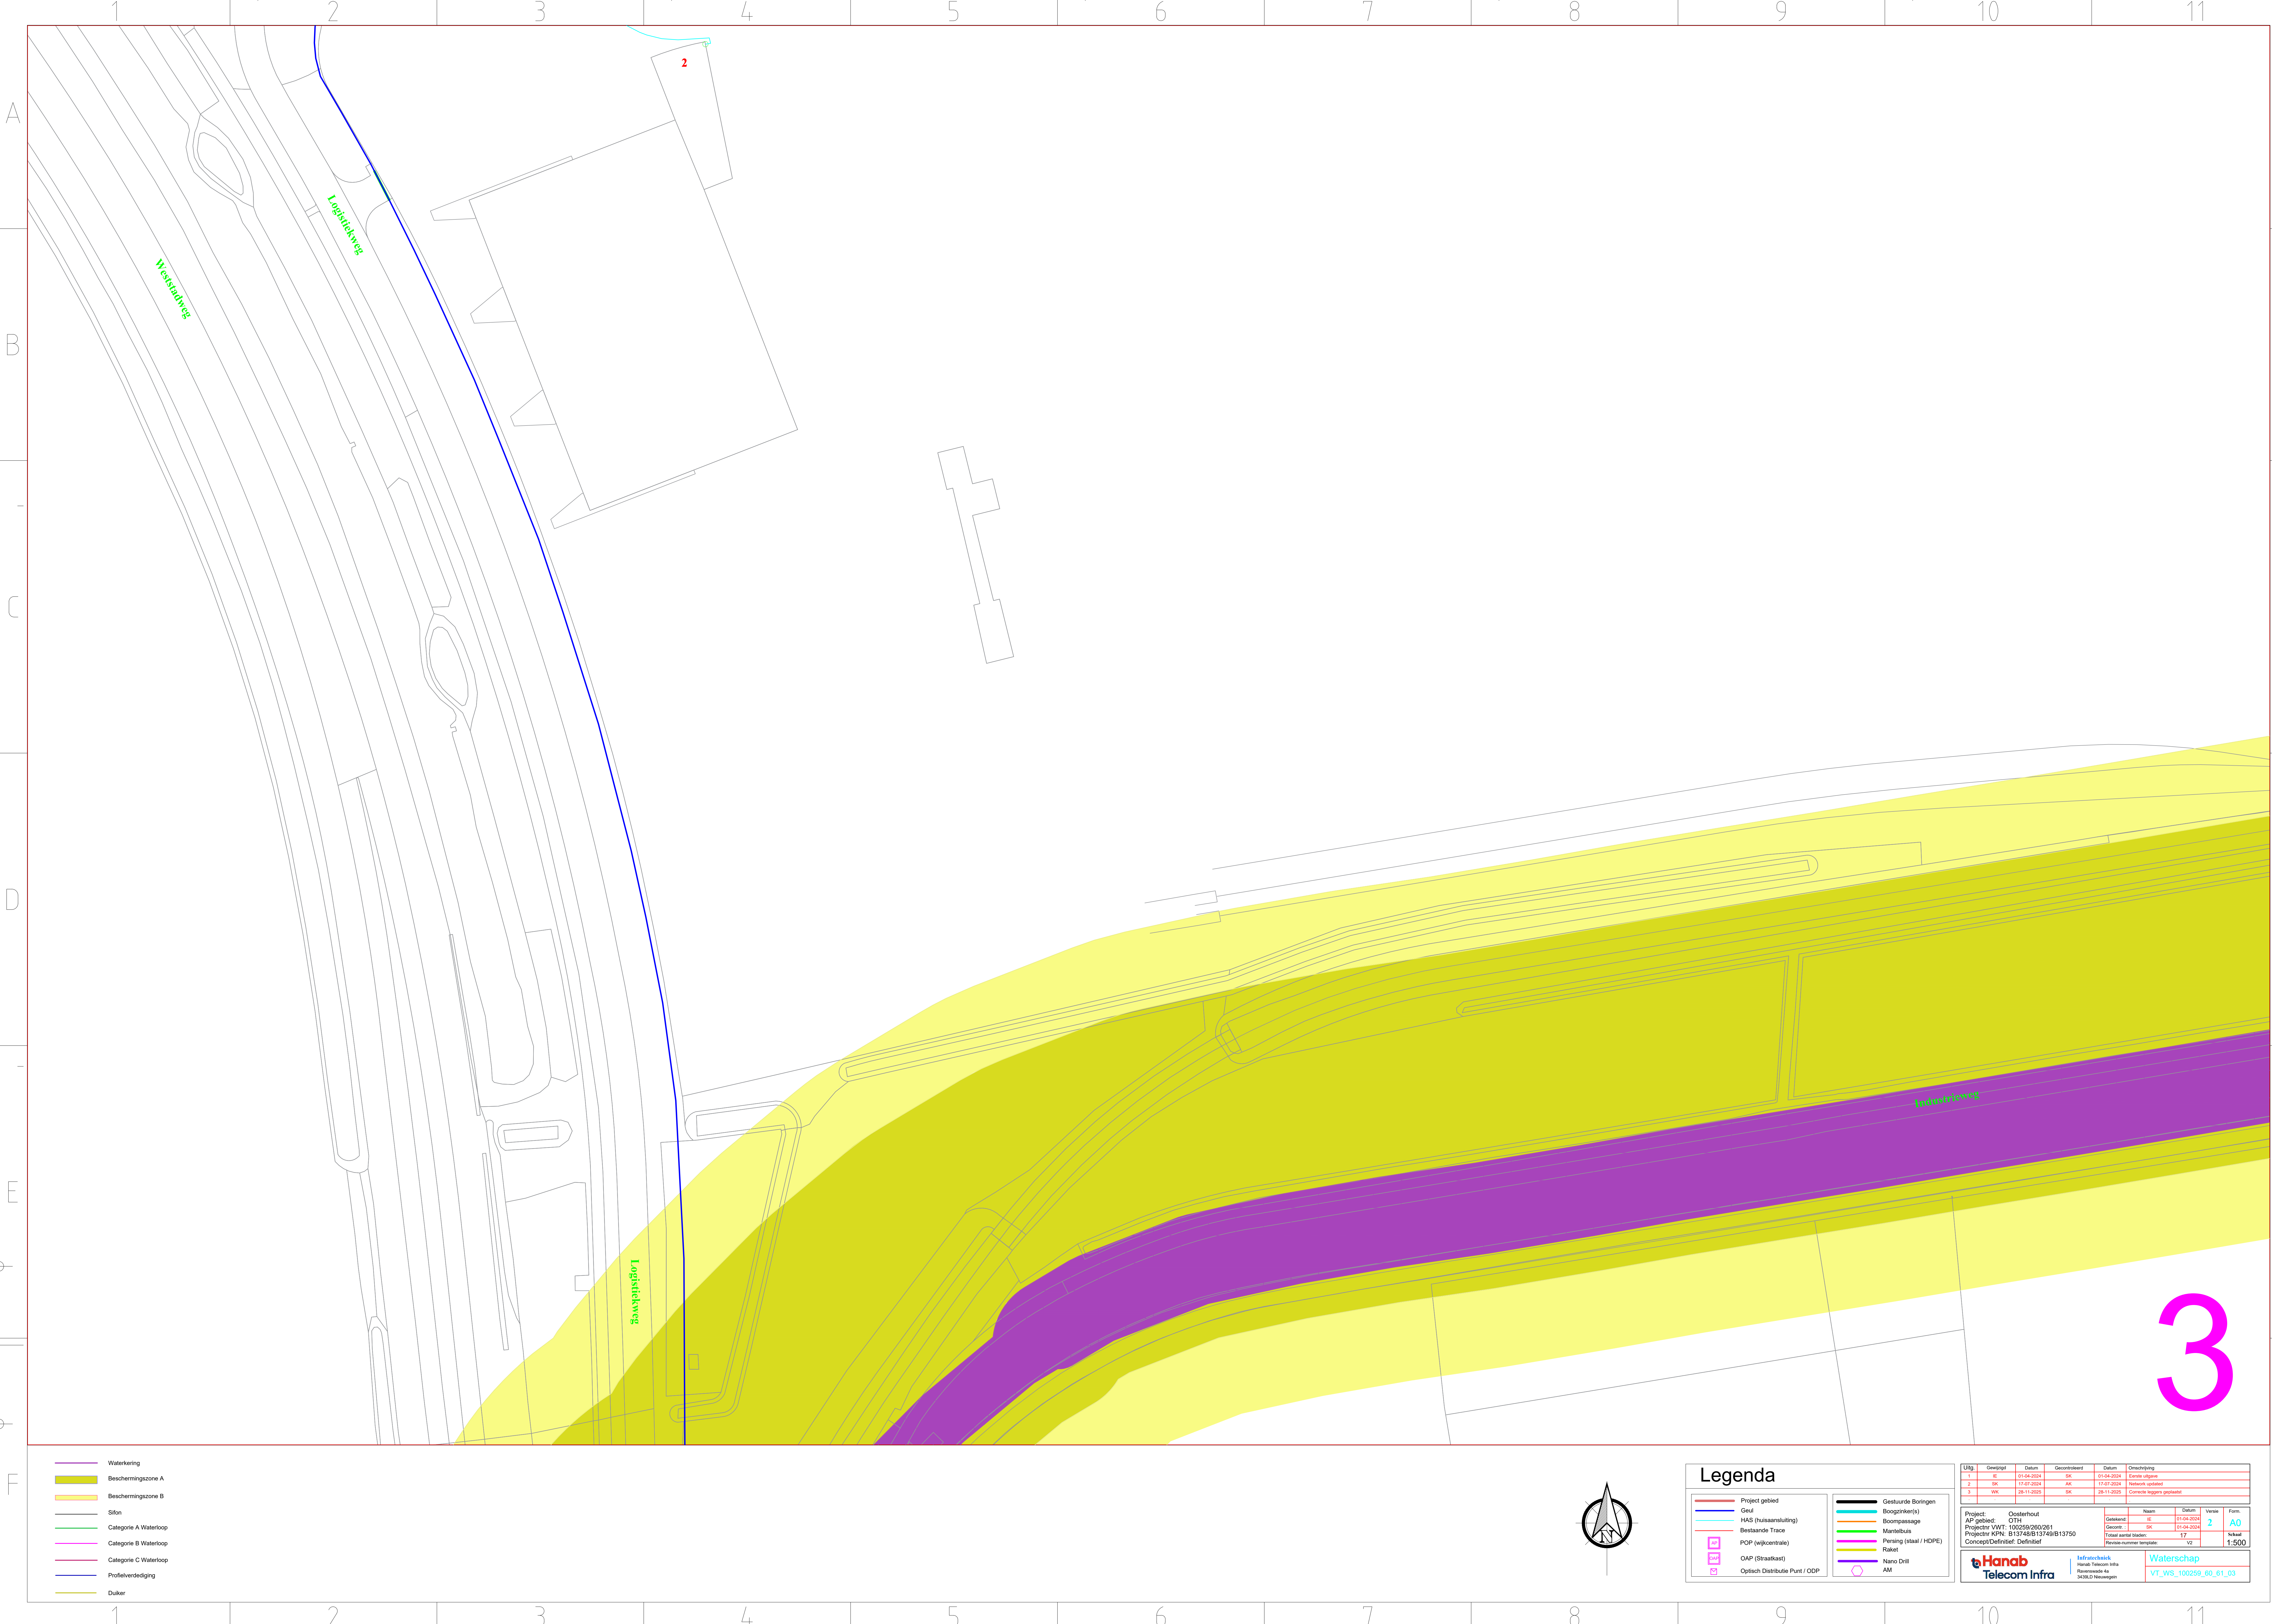

- Waterkering
- Beschermingszone A
- Beschermingszone B
- Sifon
- Categorie A Waterloop
- Categorie B Waterloop
- Categorie C Waterloop
- Profielverdediging
- Dulker

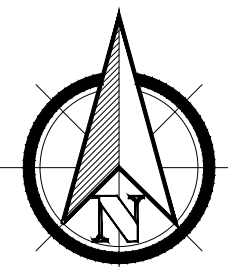

Legenda

- Project gebied
- Geul
- HAS (ruis aansluiting)
- Bestaande Tracé
- POD (wijkcentrale)
- OAP (Straatkast)
- Optisch Distributie Punt / ODP

- Geplande Boringen
- Boogzinker(s)
- Boompassage
- Mantelbuis
- Planing (staal / HDPE)
- Ruiter
- Nano Drill
- AM

Utg.	Geslacht	Datum	Geometrisch	Datum	Omschrijving
1	IE	17-06-2024	SK	17-06-2024	Creëer ontwerp
2	SK	17-07-2024	AK	17-07-2024	Network updated
3	WK	28-11-2025	SK	28-11-2025	Correctie teppen grafisch

Project:	Oosterhout	Naam	Datum	Versie	Form.
AP gebied:	OTH	Gepland	IE	01-04-2024	2 A0
Projectnr WVT:	100259/260/261	Geometrie	SK	17-06-2024	
Projectnr KPN:	B13748/B13749/B13750	Totaal aantal bladen:	17	Schaal	1:500
Concept/Definitief:	Definitief	Revisie nummer template:	V2		


Hanab Telecom Infra	Infrastructuur Hanab Telecom Infra Revisiecode de BUREAU Nieuwegein	Waterschap VT_WS_100259_60_61_03
-------------------------------	--	--





- Waterkering
- Beschermingszone A
- Beschermingszone B
- Sifon
- Categorie A Waterloop
- Categorie B Waterloop
- Categorie C Waterloop
- Profielverdediging
- Dulker

- Geplande Boringen
- Boogzinker(s)
- Boompassage
- Mantelbuis
- Planing (staal / HDPE)
- Rinkel
- Nano Drill
- AM
- Optisch Distributie Punt / ODP

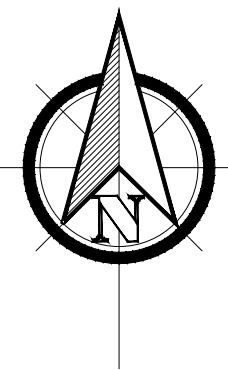

Legenda

- Project gebied
- Geul
- HAS (ruis aansluiting)
- Bestaande Tracé
- POP (wijkcentrale)
- OAP (Straatkaat)
- Optisch Distributie Punt / ODP

- Geplande Boringen
- Boogzinker(s)
- Boompassage
- Mantelbuis
- Planing (staal / HDPE)
- Rinkel
- Nano Drill
- AM
- Optisch Distributie Punt / ODP

Utg.	Gewijzigd	Datum	Geometrisch	Datum	Omschrijving
1	IE	17-06-2024	SK	17-06-2024	Correctie uitgevoerd
2	SK	17-07-2024	AK	17-07-2024	Netwerk updated
3	WK	28-11-2025	SK	28-11-2025	Correctie teggen geplaatst

Project:	Oosterhout	Naam:	IE	Datum:	01-04-2024	Form:	A0
AP gebied:	OTH	Geometrie:	SK	17-06-2024	17	Schaal:	1:500
Projectnr WVT:	100259/260/261	Totaal aantal bladen:	17	Revisie nummer template:	V2		
Projectnr KPN:	B13748/B13749/B13750						
Concept/Definitief:	Definitief						

Hanab Telecom Infra	Infrastructuur Hanab Telecom Infra Rijksweg 48 3518LD Neerijnen	Waterschap VT_WS_100259_60_61_06
-------------------------------	--	--



Waterkering

Beschermingszone A

Beschermingszone B

Sifon

Categorie A Waterloop

Categorie B Waterloop

Categorie C Waterloop

Profielverdediging

Dulker

Geplande Boringen

Boogzinker(s)

Boompassage

Mantelbuis

Planting (staal / HDPE)

Ruiter

Nano Drill

AM

Optisch Distributie Punt / ODP

Project gebied

Geul

HAS (huisaansluiting)

Bestaande Tracé

POD (wijkcentrale)

OAP (Straatkaat)

Optisch Distributie Punt / ODP

Geplande Boringen

Boogzinker(s)

Boompassage

Mantelbuis

Planting (staal / HDPE)

Ruiter

Nano Drill

AM

Optisch Distributie Punt / ODP

Project: Oosterhout

AP gebied: OTH

Projectnr VWT: 100259/260/261

Projectnr KPN: B13748/B13749/B13750

Concept/Definitief: Definitief

Naam: IE

Datum: 01-04-2024

Revisie: 2

Form: A0

Gepland: IE

Gepland: 01-04-2024

Totaal aantal bladen: 17

Revisie-nummer template: V2

Waterschap

VT_WS_100259_60_61_06

Utg. Gewijzigd Datum Geomtrekand Datum Omzetting

1 IE 17-06-2024 BK 01-06-2024 Correctie afgeleid

2 BK 17-07-2024 AK 17-07-2024 Network updated

3 WK 28-11-2025 BK 28-11-2025 Correctie leggen geplaatst


Infrastructuur

Hanab Telecom Infra


Revisiecode de

BUREAU Nieuwegein

6

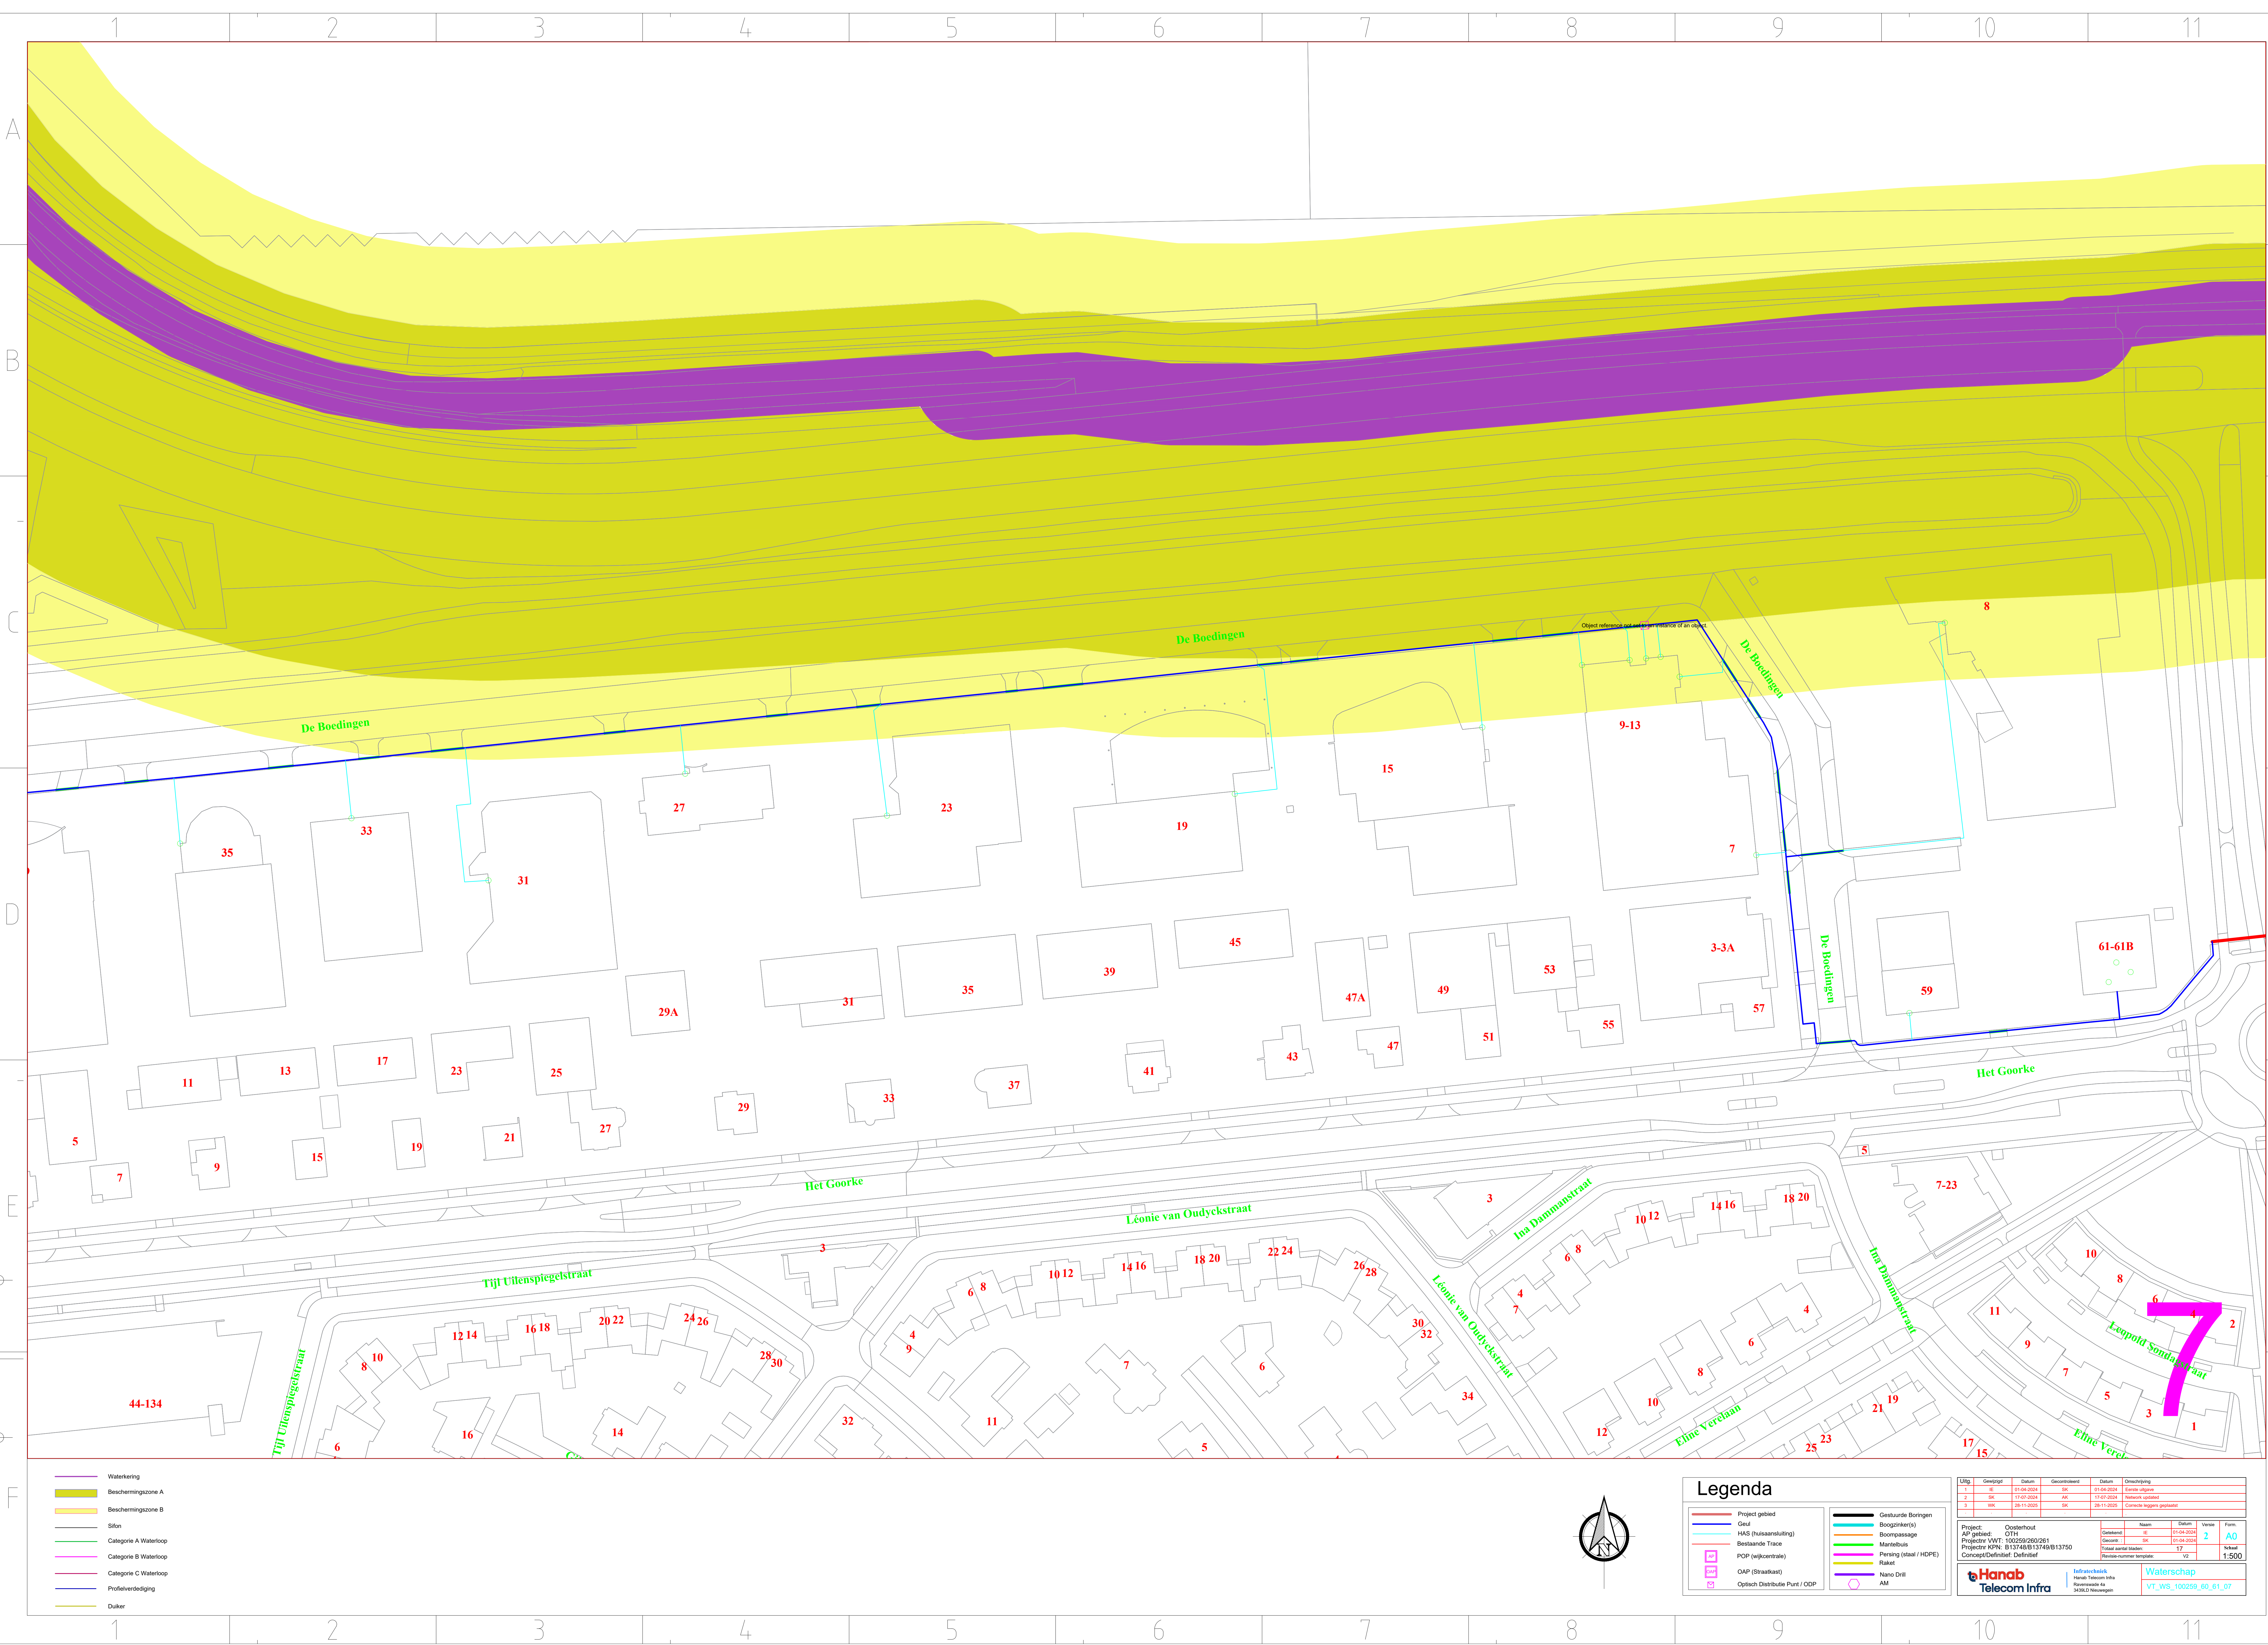

- Waterkering
- Beschermingszone A
- Beschermingszone B
- Sifon
- Categorie A Waterloop
- Categorie B Waterloop
- Categorie C Waterloop
- Profielverdediging
- Dukker

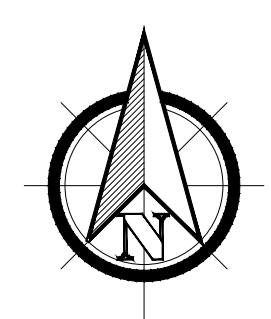

Legenda

- Project gebied
- Geul
- HAS (ruisaansluiting)
- Bestaande Trace
- POC (wijkcentrale)
- OAP (Straatkaat)
- Optisch Distributie Punt / ODP
- Geplande Boringen
- Boogzinker(s)
- Boompassage
- Mantelbuis
- Planing (staal / HDPE)
- Ruiter
- Nano Drill
- AM


Utg.	Geslacht	Datum	Geometrie	Datum	Omschrijving
1	IE	17-06-2024	SK	17-06-2024	Geometrie ingevoerd
2	SK	17-07-2024	AK	17-07-2024	Netwerk updated
3	WK	28-11-2025	SK	28-11-2025	Correctie teggen geplaatst

Project:	Oosterhout	Naam:	IE	Datum:	01-04-2024	Form:	A0
AP gebied:	OTH	Geometrie:	SK	Geometrie:	SK		
Projectnr KPN:	100259/260/261	Totaal aantal bladen:	17	Schaal:	1:500		
Projectnr KPN:	B13748/B13749/B13750	Revisie-nummer template:	V2				
Concept/Definitief:	Definitief						

Infrastructuur
Hanab Telecom Infra
Revisie-nummer: 00
B0100259-60-61-07

Waterschap
VT_WS_100259-60-61-07



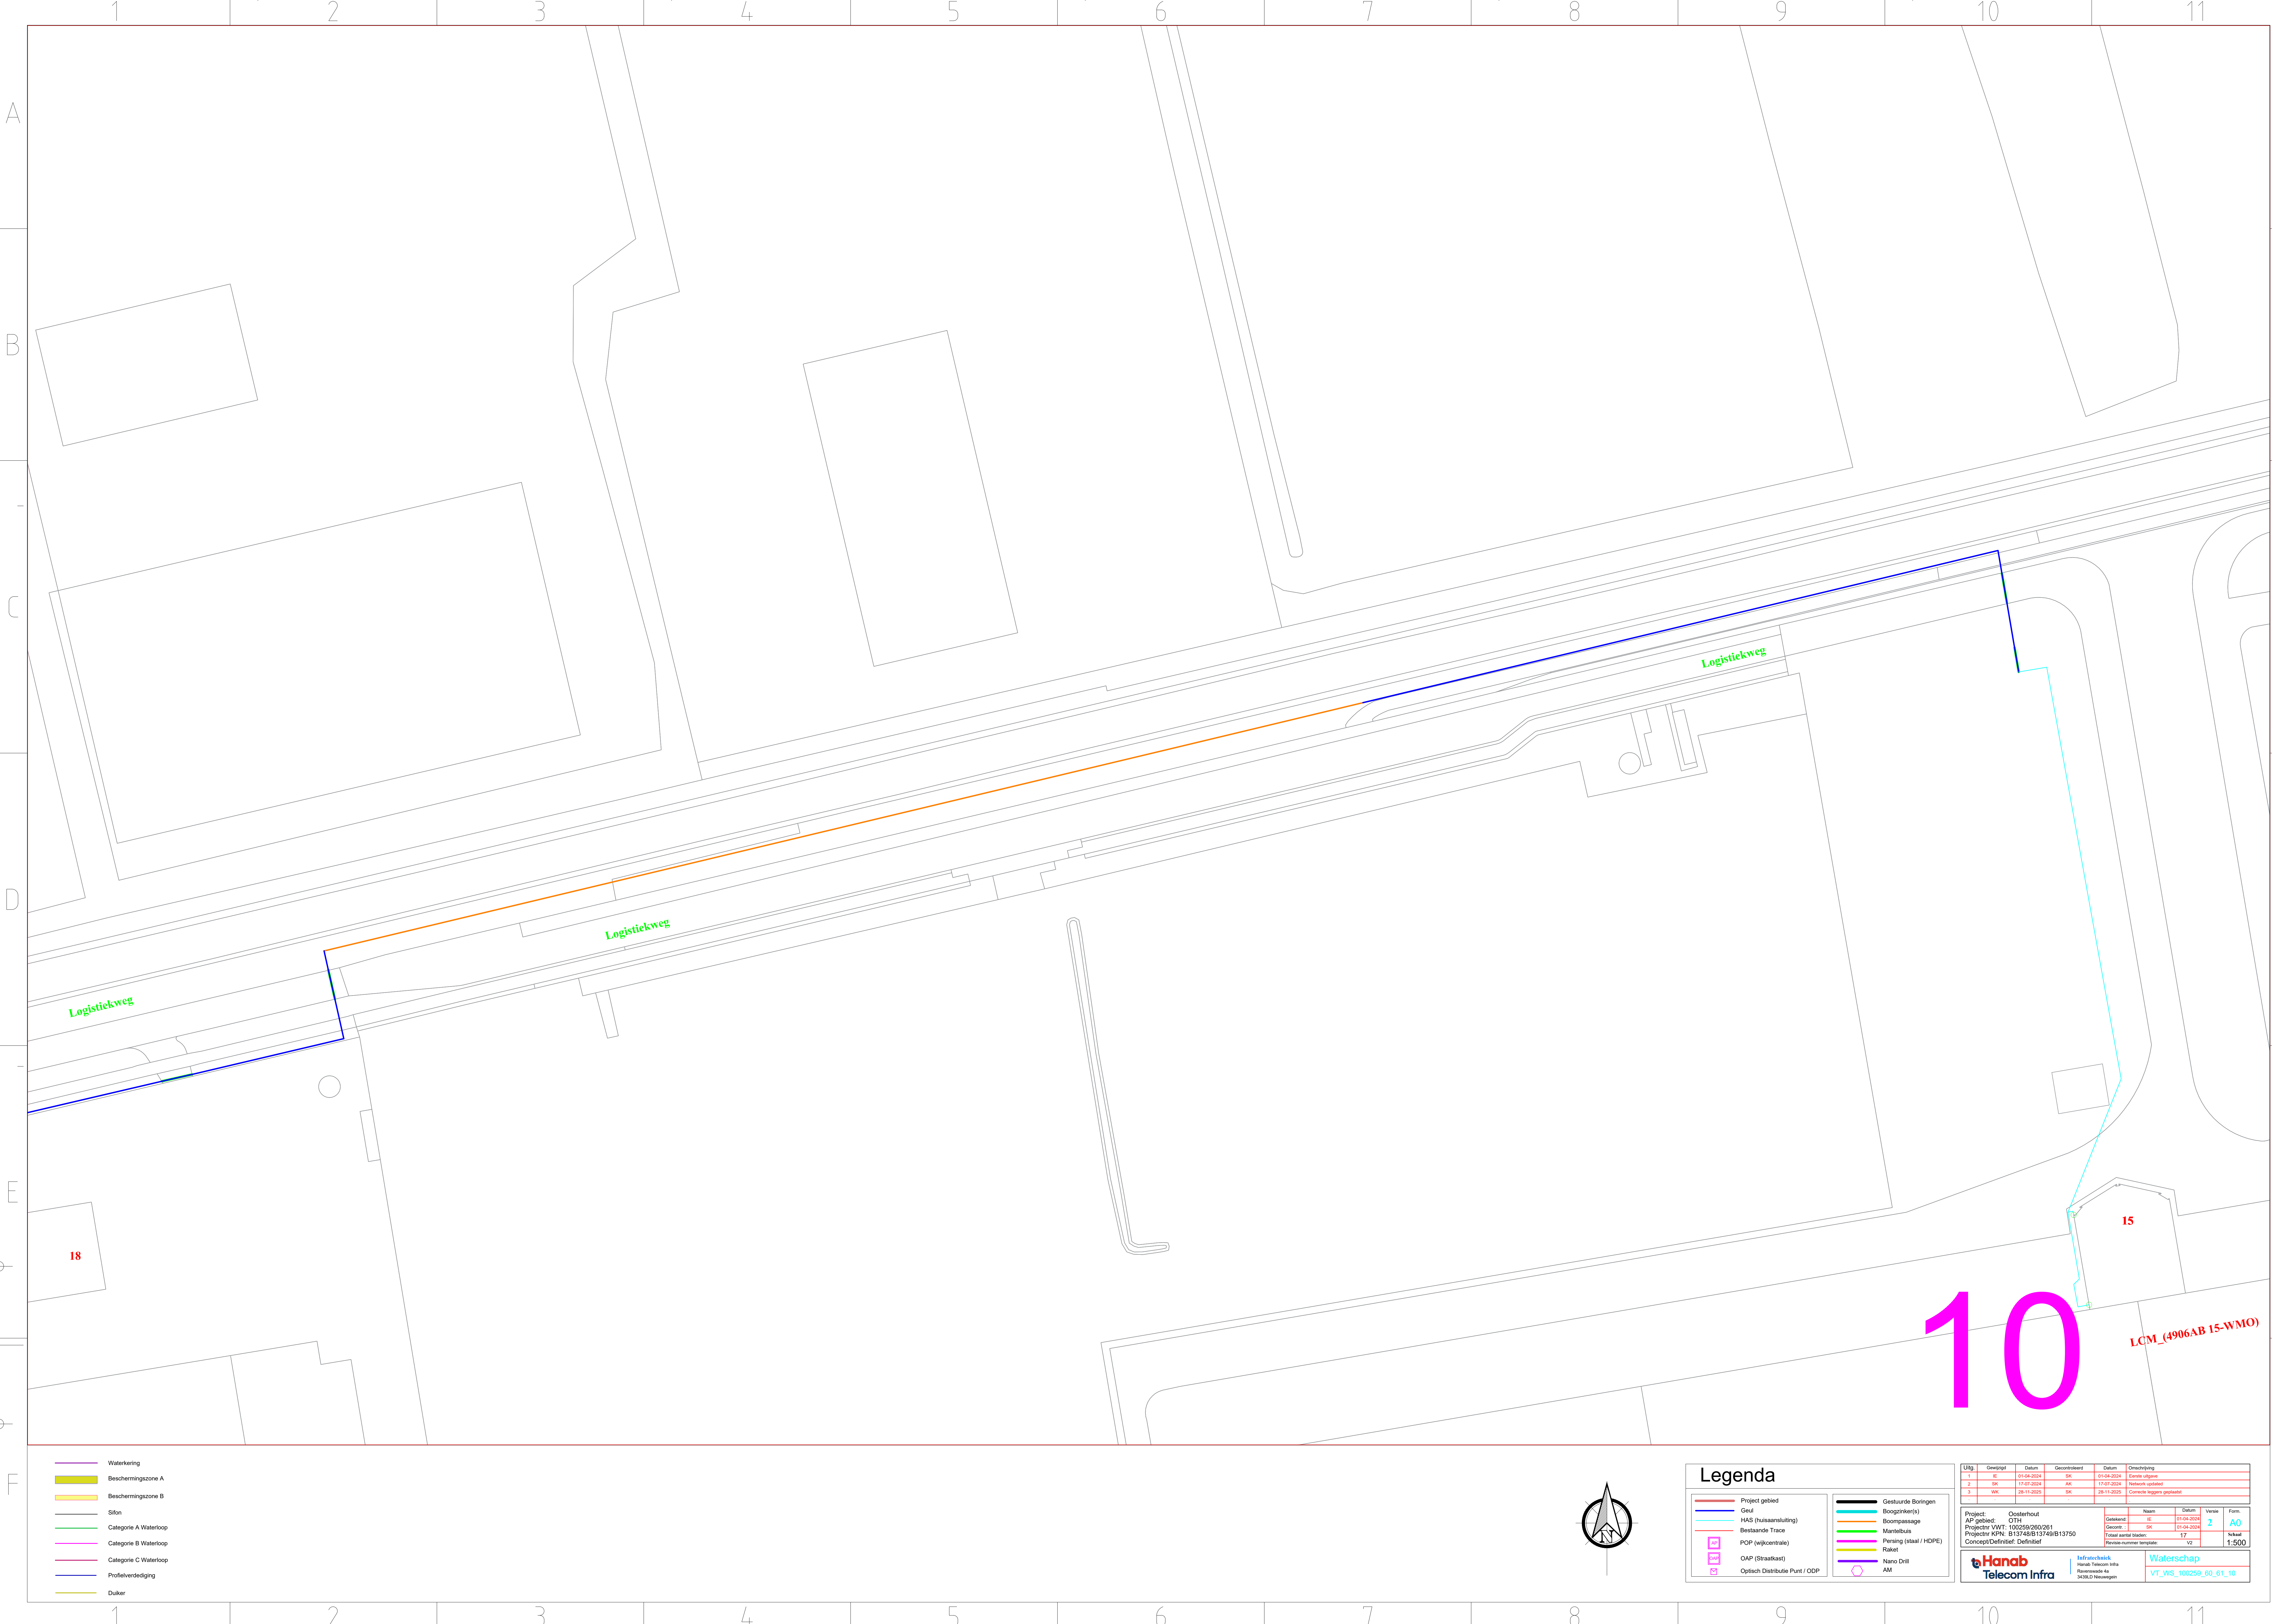

- Waterkering
- Beschermingszone A
- Beschermingszone B
- Sifon
- Categorie A Waterloop
- Categorie B Waterloop
- Categorie C Waterloop
- Nano Drill
- Profielverdediging
- Duker

Legenda

- Project gebied
- Geul
- HAS (ruisaanleiding)
- Bestaande Trace
- POD (wijkcentrale)
- OAP (Straatkaat)
- Optisch Distributie Punt / ODP

- Geplande Boringen
- Boogzinker(s)
- Boompassage
- Mantelbuis
- Planing (staal / HDPE)
- Relief
- Nano Drill
- AM

Utg.	Gewijzigd	Datum	Gecontroleerd	Datum	Omschrijving
1	IE	17-06-2024	SK	17-06-2024	Erste uitgave
2	SK	17-07-2024	AK	17-07-2024	Network updated
3	WK	28-11-2025	SK	28-11-2025	Correctie teppen geplaatst

Project:	Oosterhout	Naam	Datum	Versie	Form.
AP gebied:	OTH	Gepland:	IE	01-04-2024	2 A0
Projectnr VWT:	100259/260/261	Gecontroleerd:	SK	17-06-2024	
Projectnr KPN:	B13748/B13749/B13750	Totaal aantal bladen:	17	Schaal	1:500
Concept/Definitief:	Definitief	Revisie nummer template:	V2		

Hanab
Telecom Infra

Infrastructuur
Hanab Telecom Infra
Revisiecode de
BESLID Nieuwegein

Waterschap
VT_WS_100259_60_61_10





Waterkering

Beschermingszone A

Beschermingszone B

Sifon

Categorie A Waterloop

Categorie B Waterloop

Categorie C Waterloop

Profielverdediging

Dolker

Geplande Boringen

Boogzinker(s)

Boompassage

Mantelbuis

Piering (staal / HDPE)

Rinkel

Nano Drill

AM

Optisch Distributie Punt / ODP

Project gebied

Geul

HAS (huisaansluiting)

Bestaande Tracé

POD (wijkcentrale)

OAP (Straatkast)

Optisch Distributie Punt / ODP

Geplande Boringen

Boogzinker(s)

Boompassage

Mantelbuis

Piering (staal / HDPE)

Rinkel

Nano Drill

AM

Project: Oosterhout

AP gebied: OTH

Projectnr VWT: 100259/260/261

Projectnr KPN: B13748/B13749/B13750

Concept/Definitief: Definitief

Naam

Overname

Gepland

15-06-2024

17-07-2024

28-11-2025

Datum

01-04-2024

17-07-2024

28-11-2025

Versie

2

Form

A0

Totaal aantal bladen

17

Revisie-nummer template

V2

Schaal

1:500

Hanab

Telecom Infra

Infrastructuur

Hanab Telecom Infra

Revisiecode 48

20240215

Waterschap

VT_WS_100259_60_61_12



A

B


C

D

E

F

- Waterkering
- Beschermingszone A
- Beschermingszone B
- Sifon
- Categorie A Waterloop
- Categorie B Waterloop
- Categorie C Waterloop
- Profielverdediging
- Duker

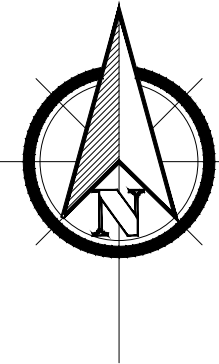

Legenda

Project gebied

Geul

HAS (huisaansluiting)

Bestaande Trace

POP (wijkcentrale)

OAP (Straatkaat)

Optisch Distributie Punt / ODP

Geplande Boringen

Boogpassage

Mantelbuis

Planing (staal / HDPE)

Rinkel

Nano Drill

AM

Utg.	Gewijzigd	Datum	Gecontroleerd	Datum	Omschrijving
1	IE	17-06-2024	BK	17-06-2024	Correctie uitgegeven
2	BK	17-07-2024	AK	17-07-2024	Network updated
3	WK	28-11-2025	BK	28-11-2025	Correctie teggen geplaatst

Project:	Oosterhout	Naam	Datum	Versie	Form.
AP gebied:	OTH	Gepland	IE	01-04-2024	2 A0
Projectnr VWT:	100259/260/261	Gegeven	SK	17-06-2024	
Projectnr KPN:	B13748/B13749/B13750	Totaal aantal bladen	17		Schaal
Concept/Definitief:	Definitief	Revisie-nummer template	V2		1:500

Hanab Telecom Infra
Revisiecode 48
B03KLD Nieuwegein

Waterschap
VT_WS_100259_60_61_14

