
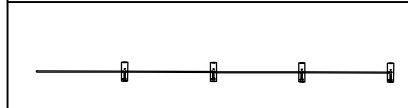
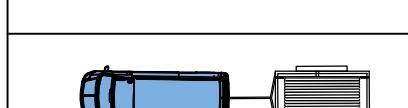
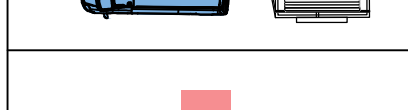
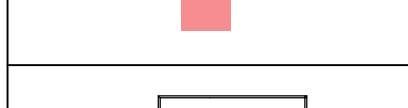
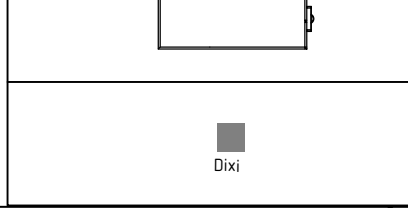


0652964385-C

Legenda

	Tijdelijk hekwerk
	Rijplaat 6m x 1.65m
	BE - Combinatie
	Afgraving
	Schaftkeet
	Toiletvoorziening

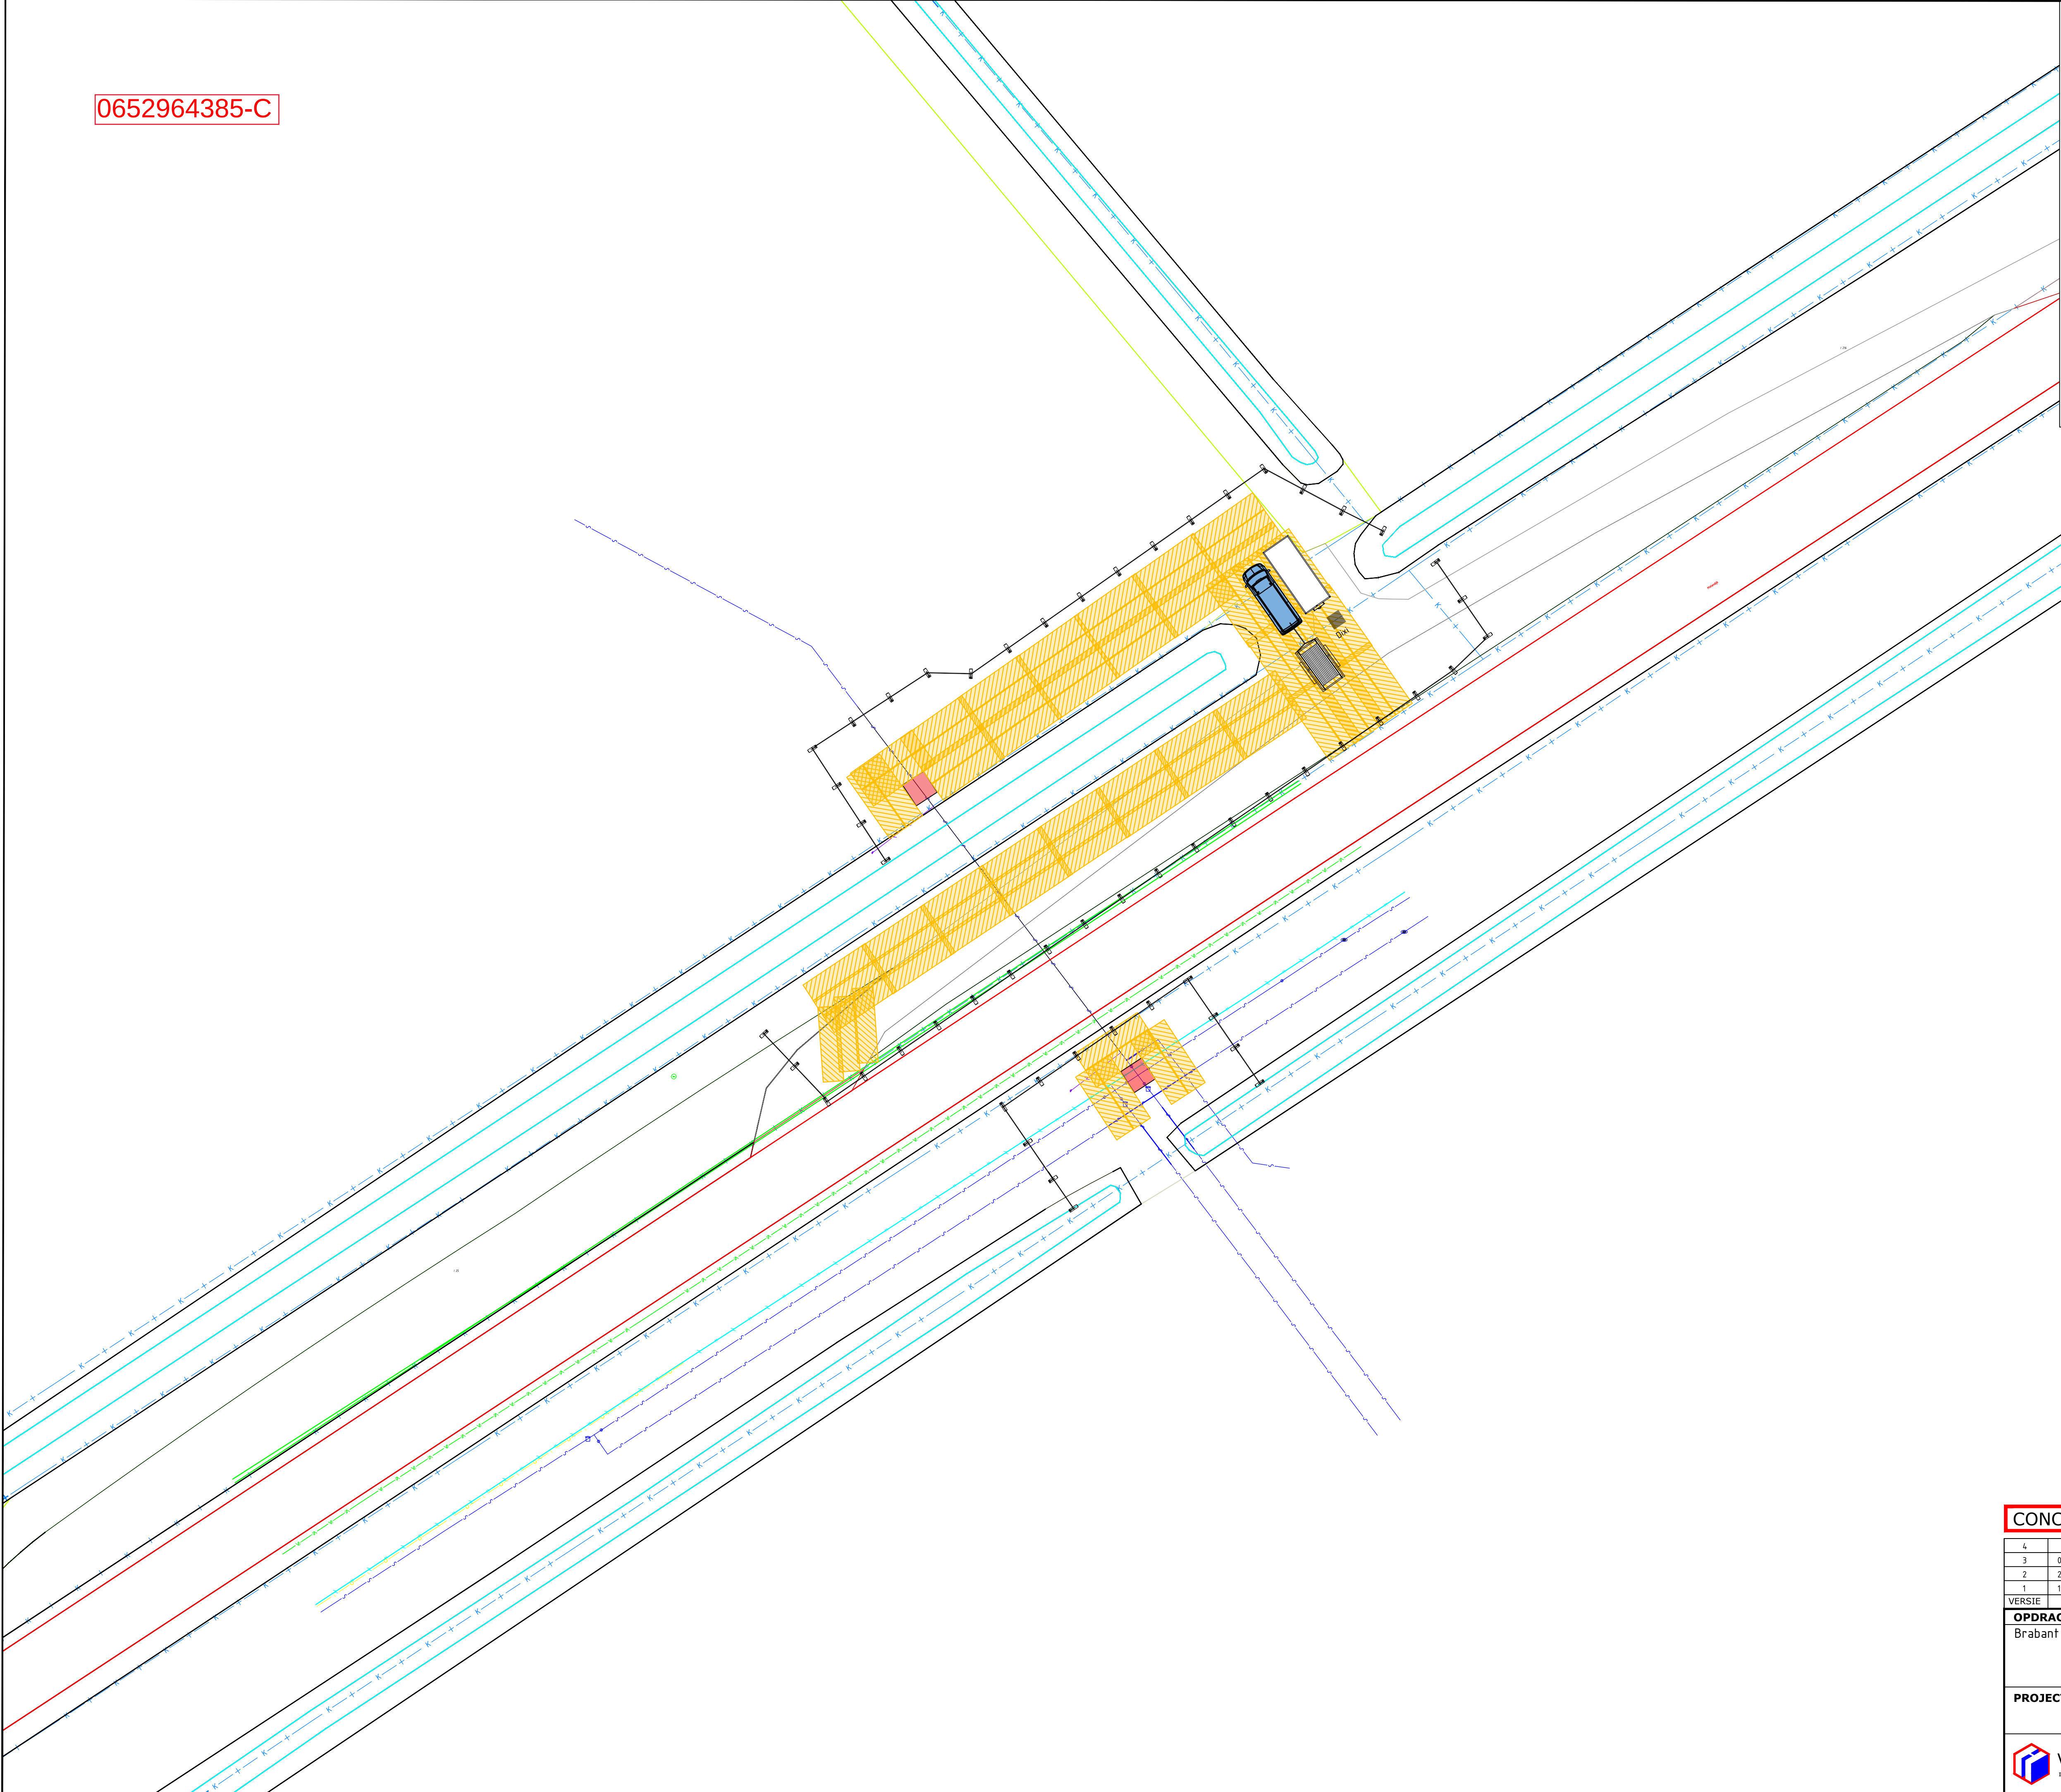

CONCEPT

4					
3	03-11-2025	Extra aanpassingen werktekeningen	JvL	NvJ	
2	23-10-2025	Toevoegen Klic en aanpassingen	JvL	NvJ	
1	15-10-2025	Eerste opzet	JvL	NvJ	
VERSIE	DATUM	OMSCHRIJVING	GETEK.	GEZIEN	STATUS
OPDRACHTGEVER: Brabant Water N.V.			REFERENTIE TEKENINGEN:		
PROJECT: diverse locaties aanbrengen KB Molendijk, Standdaarbuiten					
 VAN DEN HEUVEL INFRASTRUCTUUR VOOR WATER EN ENERGIE			PROJECTNUMMER: 25.3005 TEK.NR.: v2	SCHAAL: BLAD: 1 VAN 1	FORMAAT: A1 VERSIE: 2