
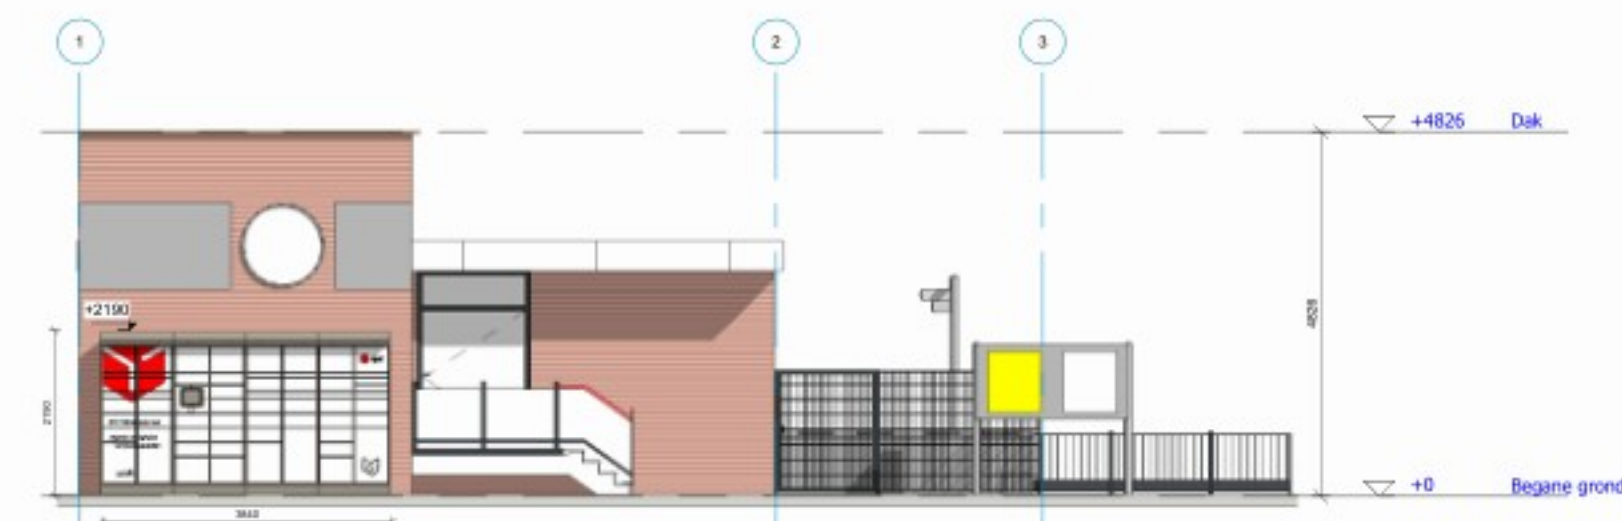
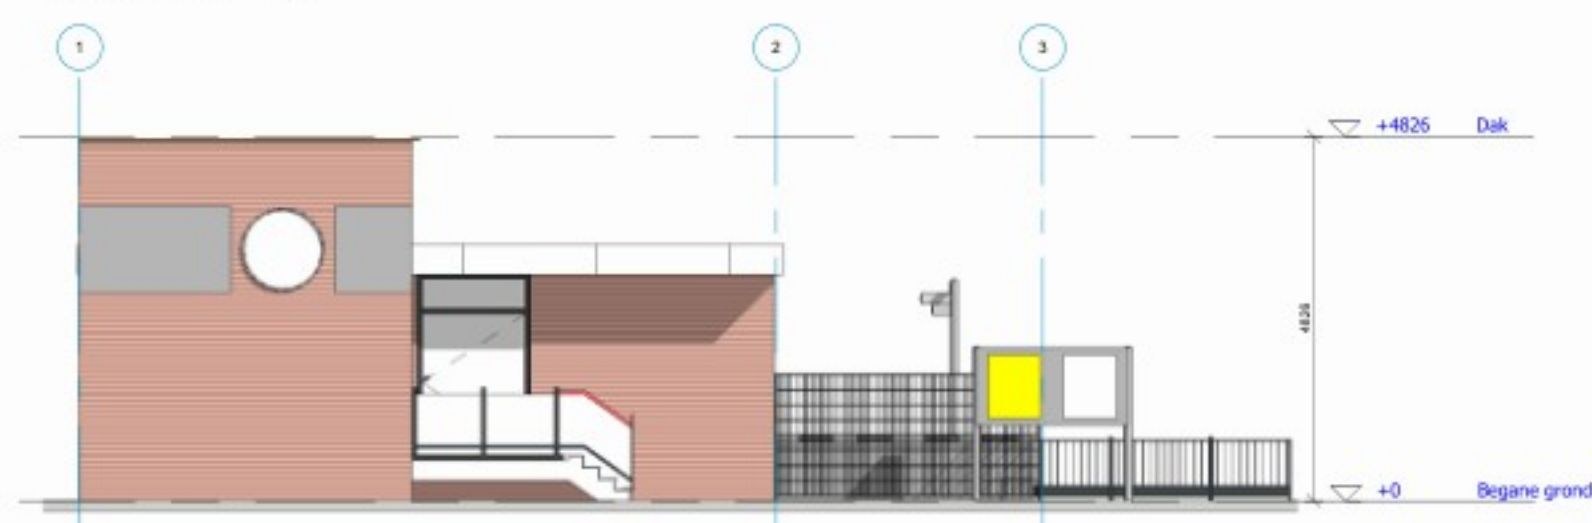
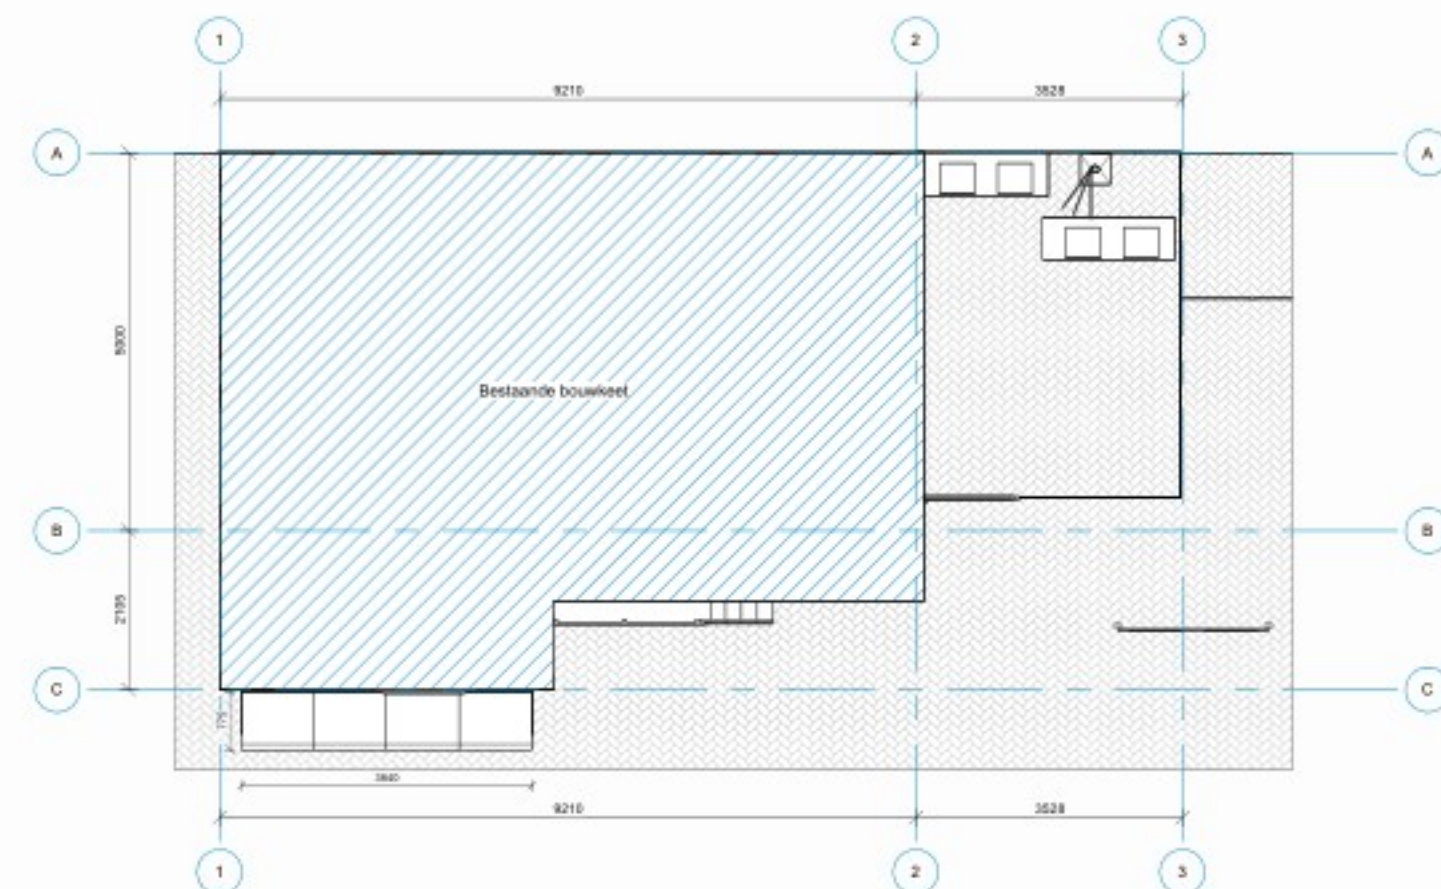


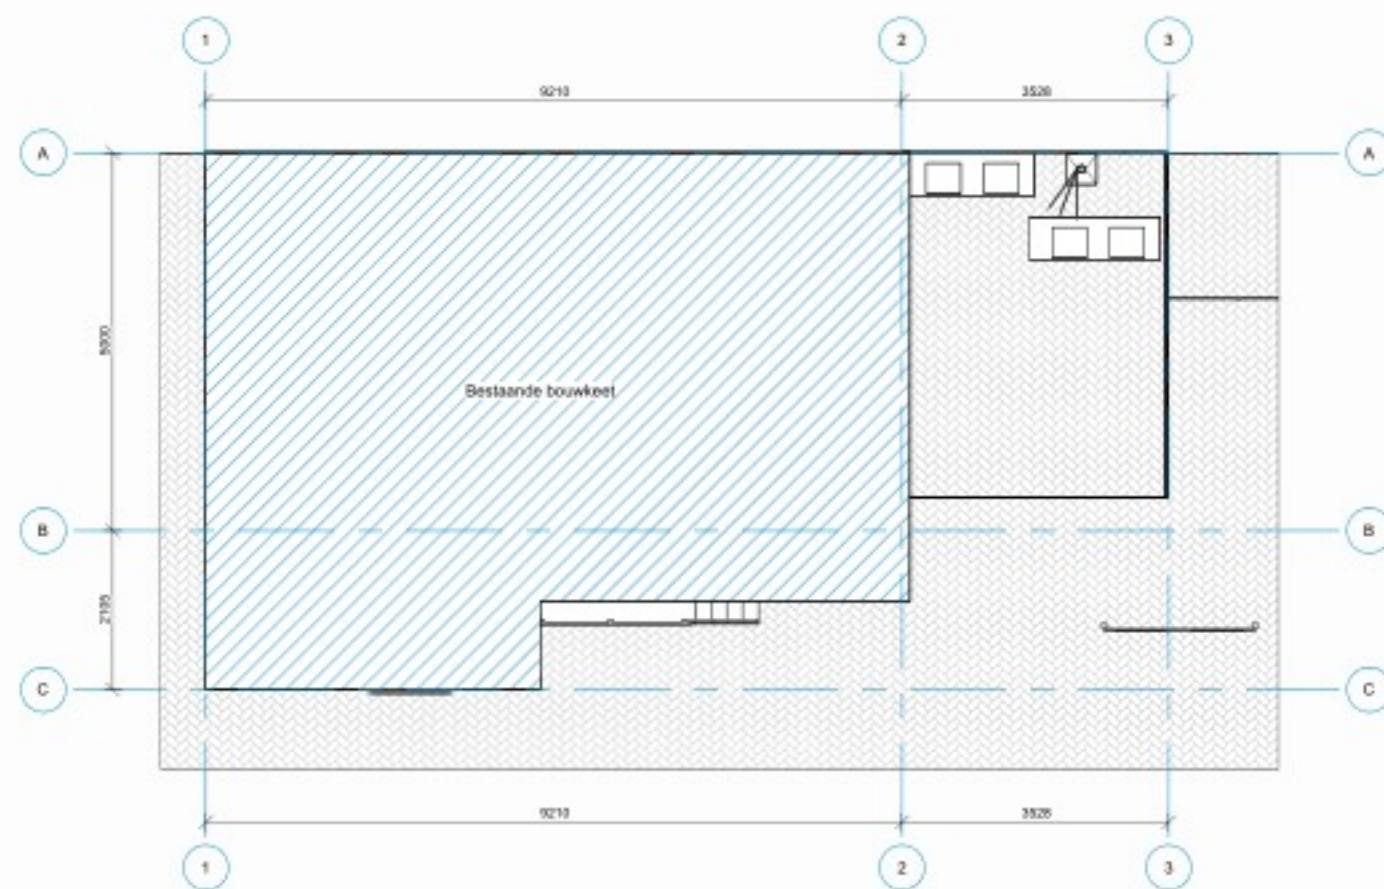

ALGEMEEN RENVOOI


ALLE MATEN IN HET WERK TE CONTROLEREN!

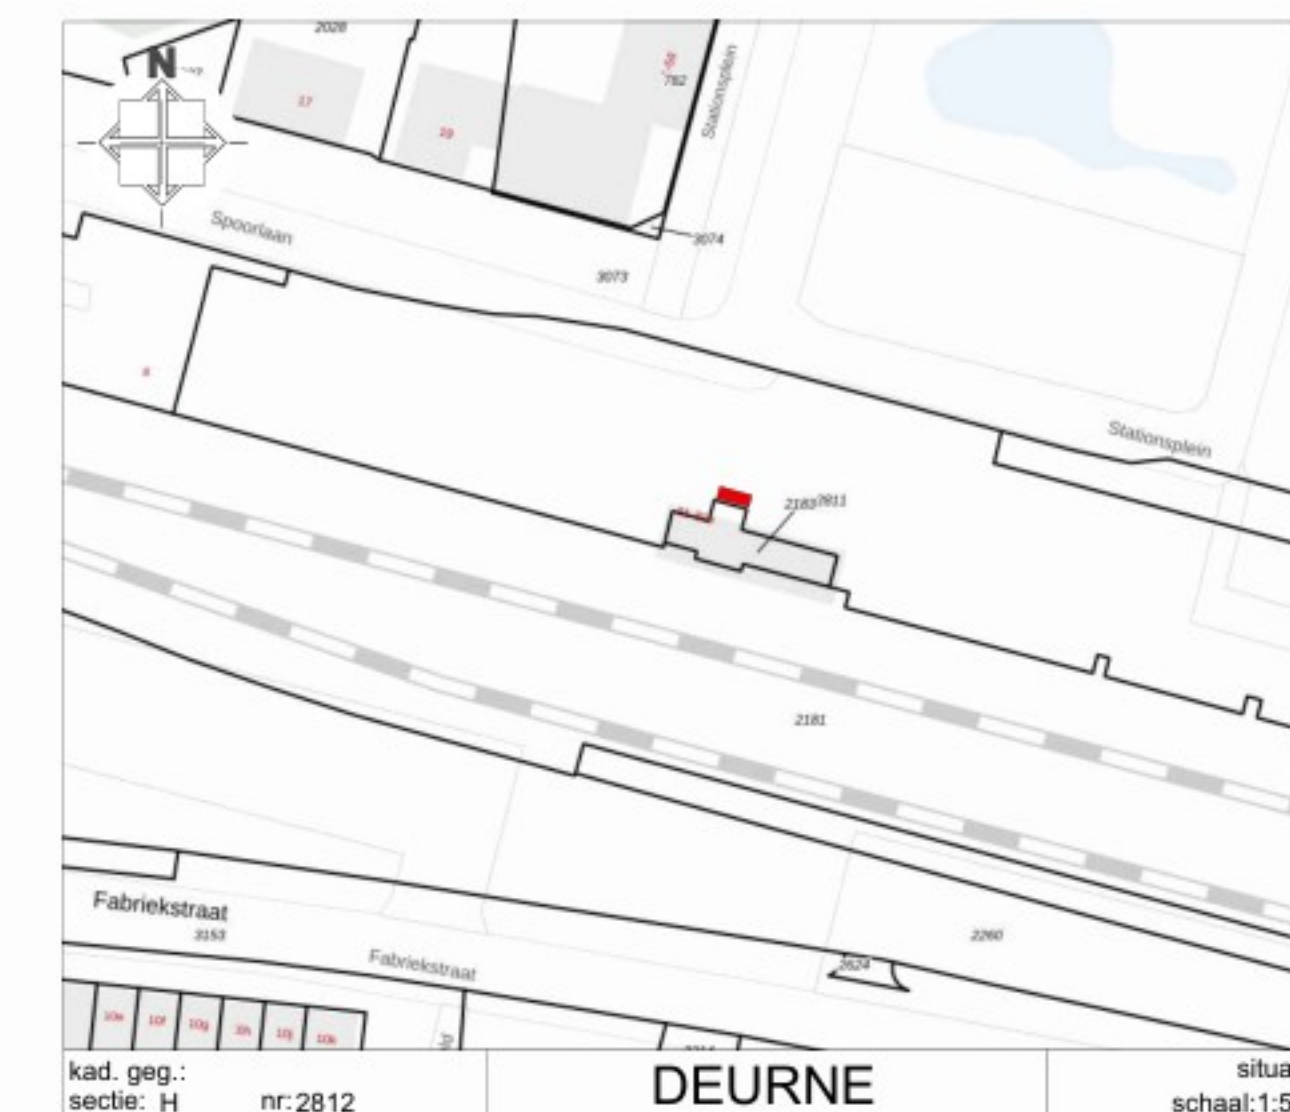

WE BUILD 4 YOU
TEKEN- & ADVIESBUREAU