


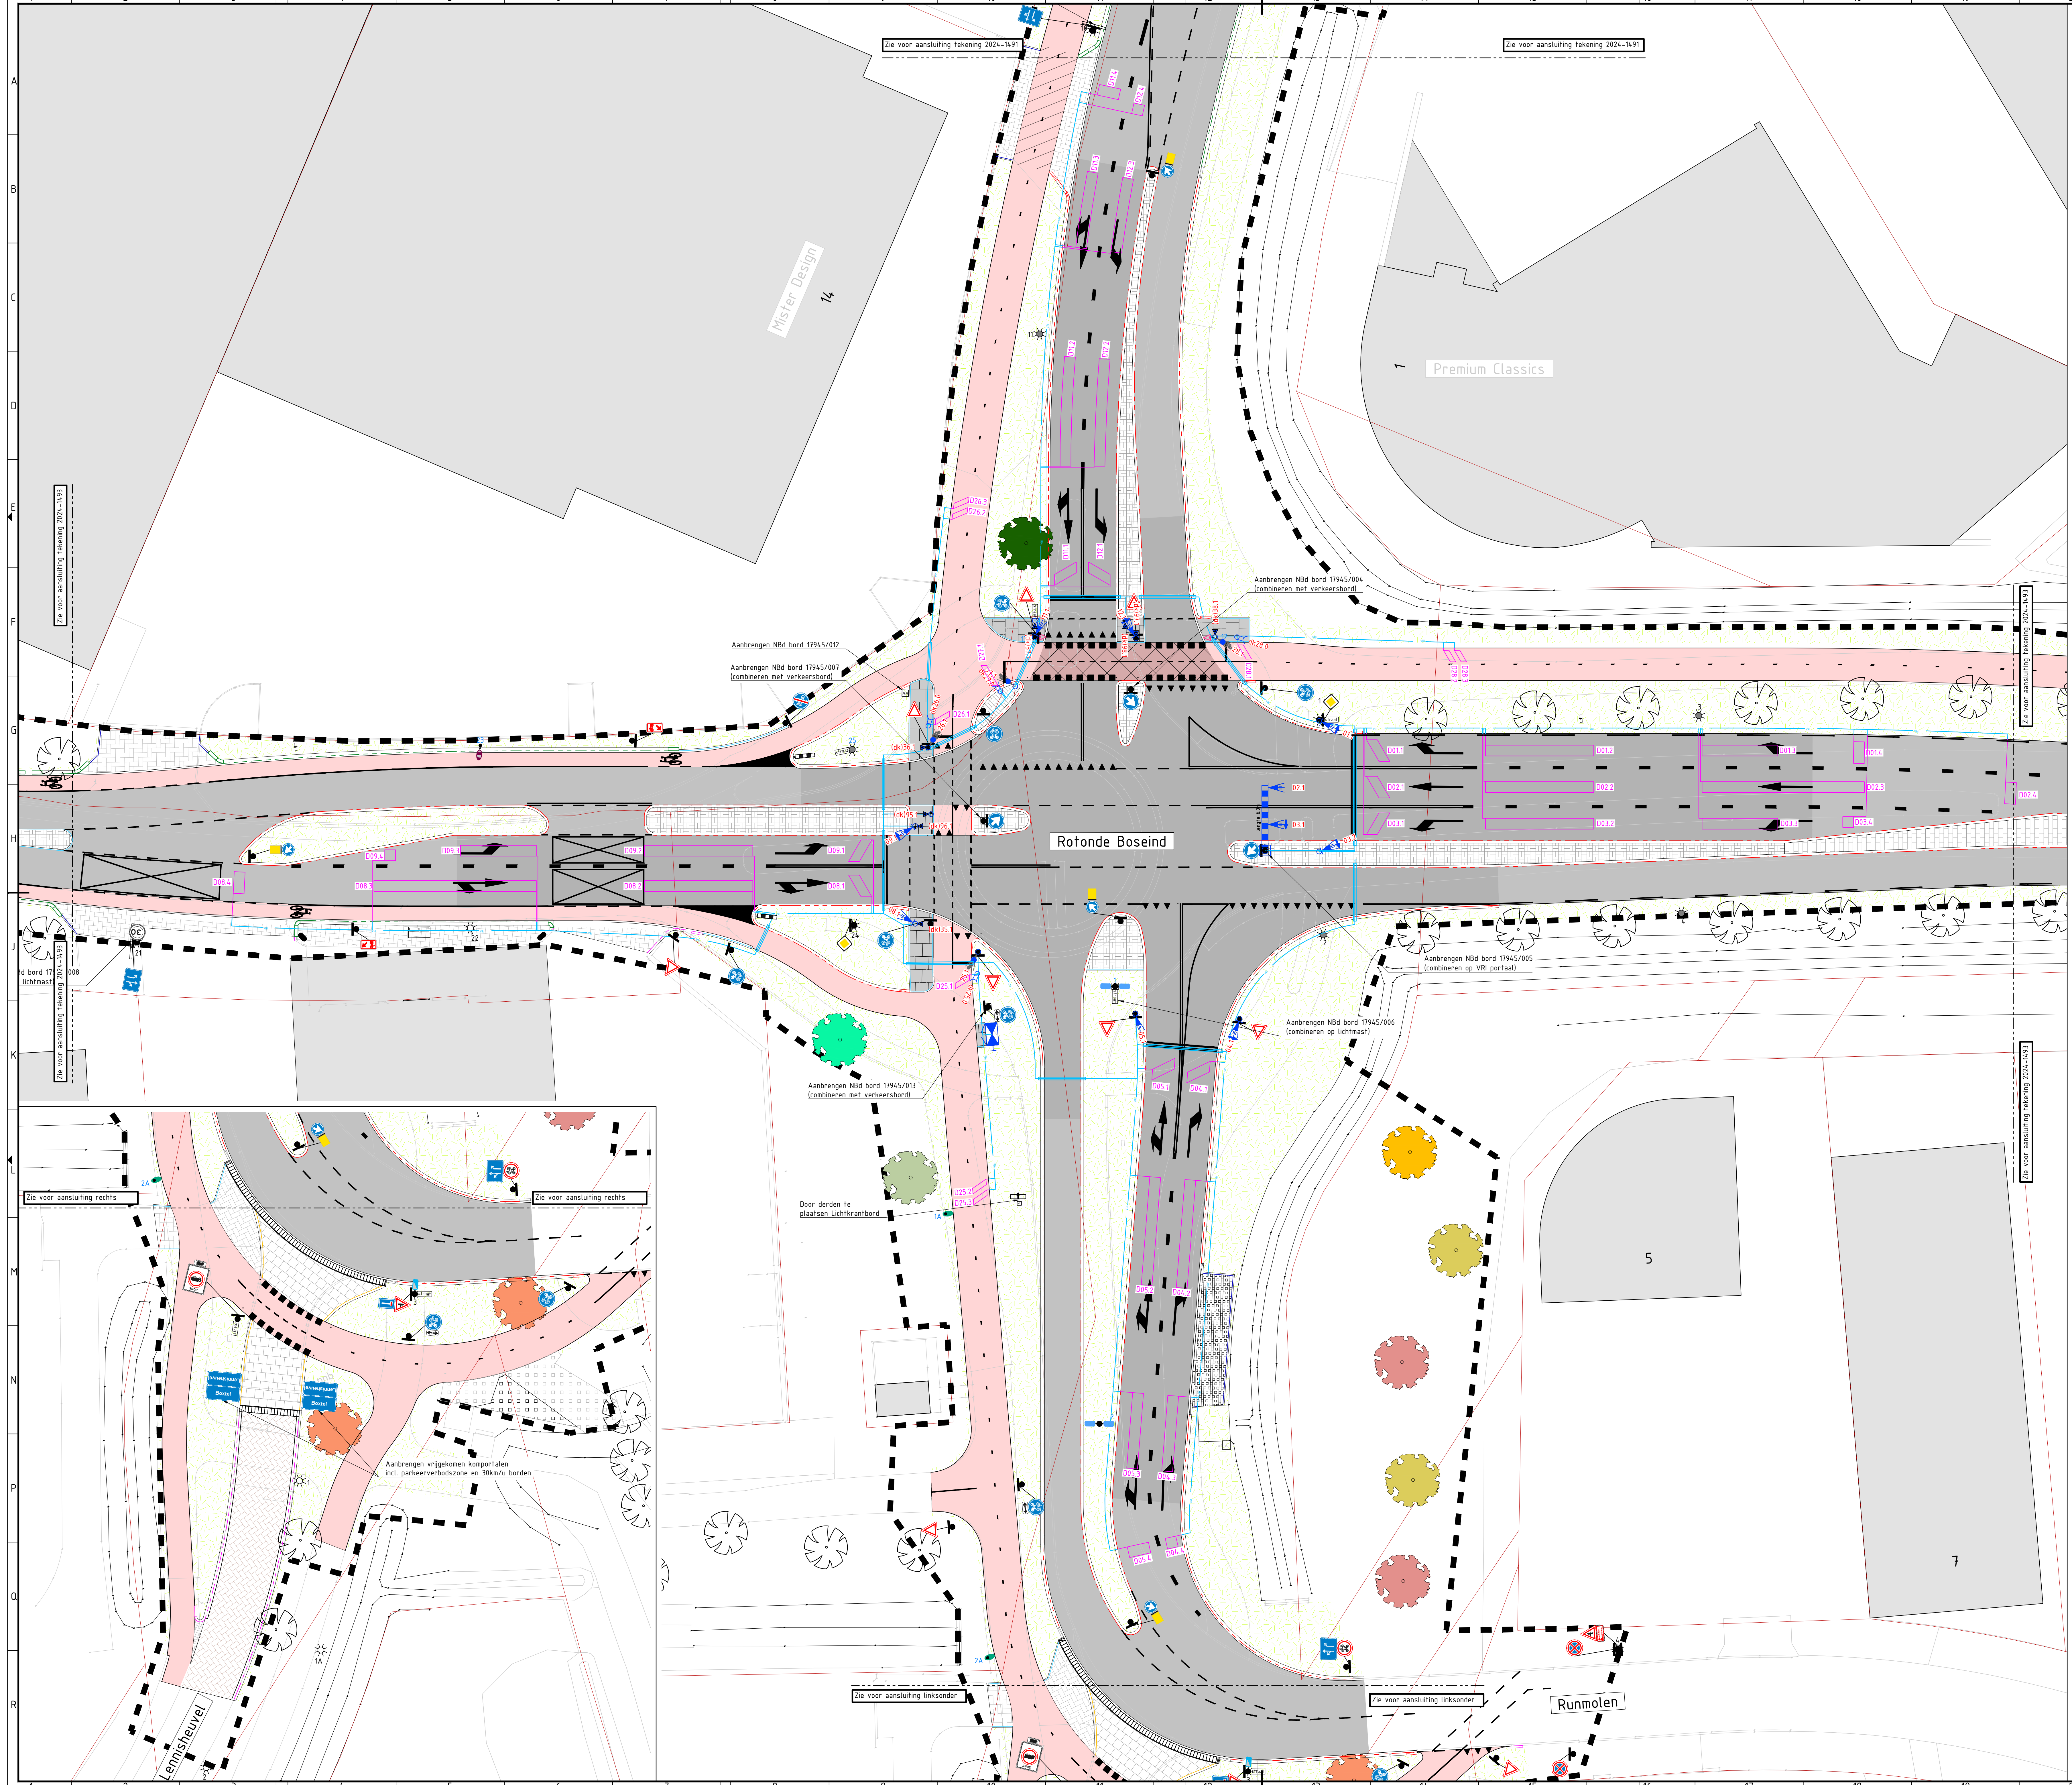

Verklaring

	VRI zweepmast		0,5-0,5 driehoeksmarkering
	VRI mast		0,5-0,5 blokmartering
	VRI drukkoppaal zonder walsignaal (fietsen)		Pijlmarkering
	Laag voetgangersarmatuur met dubbel geïntegreerde drukknop, ratelfrikker en wachthoofvoorspeller		Fietsymbol markering
	VRI armatuur fietsen inclusief wachthoofvoorspeller		Puntstuk markering
	VRI armatuur gemotoriseerd verkeer met of zonder richtingaanduiding inclusief 3-2-1 afteller		Verdrivingsvlak markering
	VRI kast		Langsstreep 1-1 (0,10)
	VRI detectielus		Dubbele langsstreep 1-1 (0,10)
	Aanbrengen nieuwe lichtmasten en/of armaturen conform verlichtingsplan		Langsstreep 1-3 (0,30)
	Aanbrengen VRI-egel met richting f.b.v. voetgangersarmatuur		Langsstreep 3-3 (0,10)
	Aanbrengen nieuwe bebording met verkeersbordpaal		Langsstreep 3-9 (0,15)
	Aanbrengen nieuwe straatnaamborden		Langsstreep 0,3-2,7 (0,10)
	Bestaande bebording handhaven		Langsstreep 2,7-0,3 (0,10)
	Handhaven bestaande lichtmast		Doorgetrokken langsstreep 1-1 (0,10)
	Nieuwe locatie bestaande lichtmast		Doorgetrokken langsstreep (0,10)
	Nieuwe locatie Nbd bebording conform bewegwijzeringsplan		Doorgetrokken dubbele langsstreep (0,10)
	Nieuwe locatie bestaand routebord		Enkele stopstreep (0,20)
	VRI kabel		Dubbele stopstreep (0,30)
	VRI kunststof mantelbus ø10mm		Kanaalsafstreep 0,5-0,5 (0,10)

2	14-11-2025	Aanpassingen n.a.v. overleg Huisjes VRT10-11-2025	RBE	THI	RBE
1	25-11-2024	Definitieve bestektekering	RKER	RVM	PKA
0	30-08-2024	Concept bestektekering	RKER	MVGA	PKA
Verste	Datum	Omschrijving	Opsteller	Par	Verificatie

DO en bestek Keulsebaan-Boseind

Onderdeel: Bebakering, markering, VRI en OVL blad 2 van 3

Opdrachtgever: Gemeente Bostel

Fase: Bestek

Projectnummer: BXT032

Tekeningnummer: 2024-1492

Formaat: A0

Schaal: 1: 200

Behorende bij doc. nr.: 2024-BXT032-B-01

088 - 3366333
info@kragten.nl
www.kragten.nl

kragten