



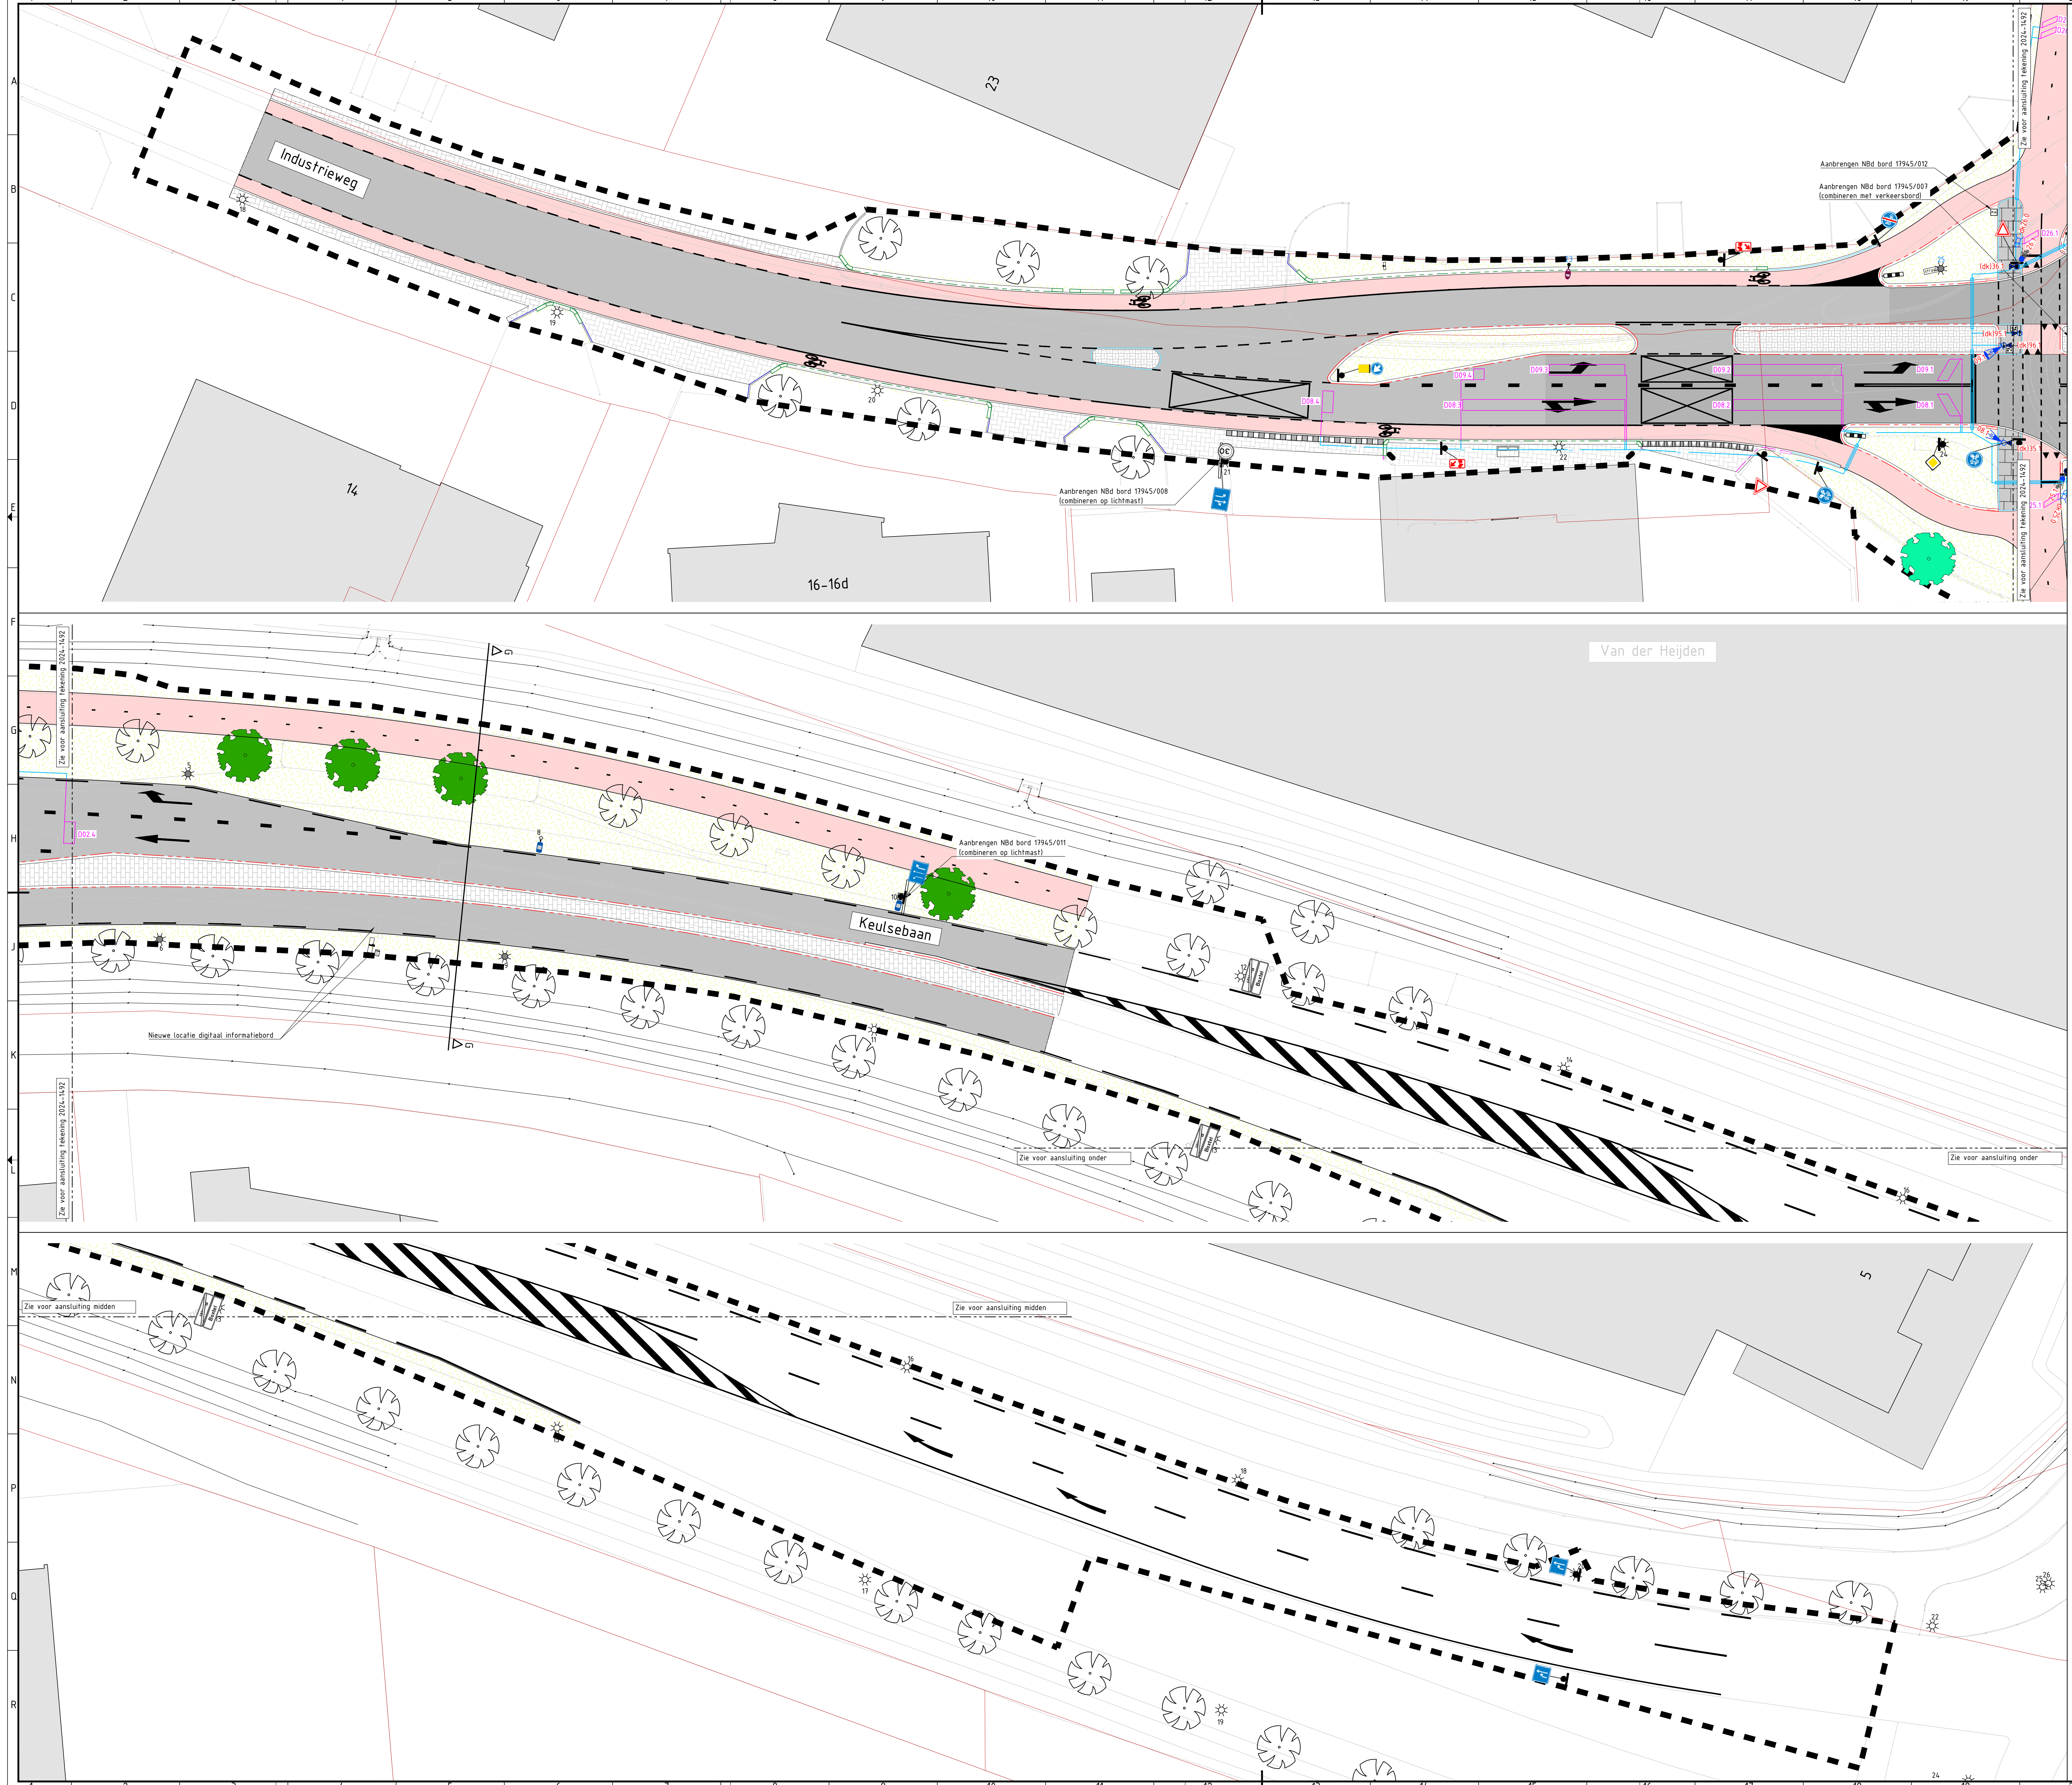

Verklaring	
	VRI zweepmast
	VRI mast
	VRI drukkoppaai zonder walsignaal (fietsen)
	Laag voetgangersarmatuur met dubbel geïntegreerde drukknop, raafeltekst en wachttijdsvoorspeller
	VRI armatuur fietsen inclusief wachttijdsvoorspeller
	VRI armatuur gemotoriseerd verkeer met of zonder richtingsaanduiding inclusief 3-2-1 afteller
	VRI kast
	VRI detectielus
	Aanbrengen nieuwe lichtmasten en/of armaturen conform verlichtingsplan
	Aanbrengen VRI-tegel met richting f.b.v. voetgangersarmatuur
	Aanbrengen nieuwe bebording met verkeersbordpaal
	Aanbrengen nieuwe straatnaamborden
	Bestaande bebording handhaven
	Handhaven bestaande lichtmast
	Nieuwe locatie bestaande lichtmast
	Nieuwe locatie NBd bebording conform bewegwijzeringsplan
	Nieuwe locatie bestaand routebord
	VRI kabel
	VRI kunststof mantelbuis ø100mm
	0,5-0,5 driehoeksmarkering
	0,5-0,5 blokmartering
	Pijlmarkering
	Fietsymbol markering
	Puntstuk markering
	Verdringsvlak markering
	Langsstreep 1-1 (0,10)
	Dubbele langsstreep 1-1 (0,10)
	Langsstreep 1-3 (0,30)
	Langsstreep 3-3 (0,10)
	Langsstreep 3-9 (0,15)
	Langsstreep 0,3-2,7 (0,10)
	Langsstreep 2,7-0,3 (0,10)
	Doorgetrokken langsstreep 1-1 (0,10)
	Doorgetrokken langsstreep (0,10)
	Doorgetrokken dubbele langsstreep (0,10)
	Enkele stopstreep (0,20)
	Dubbele stopstreep (0,30)
	Kanaalsafleestreep 0,5-0,5 (0,10)

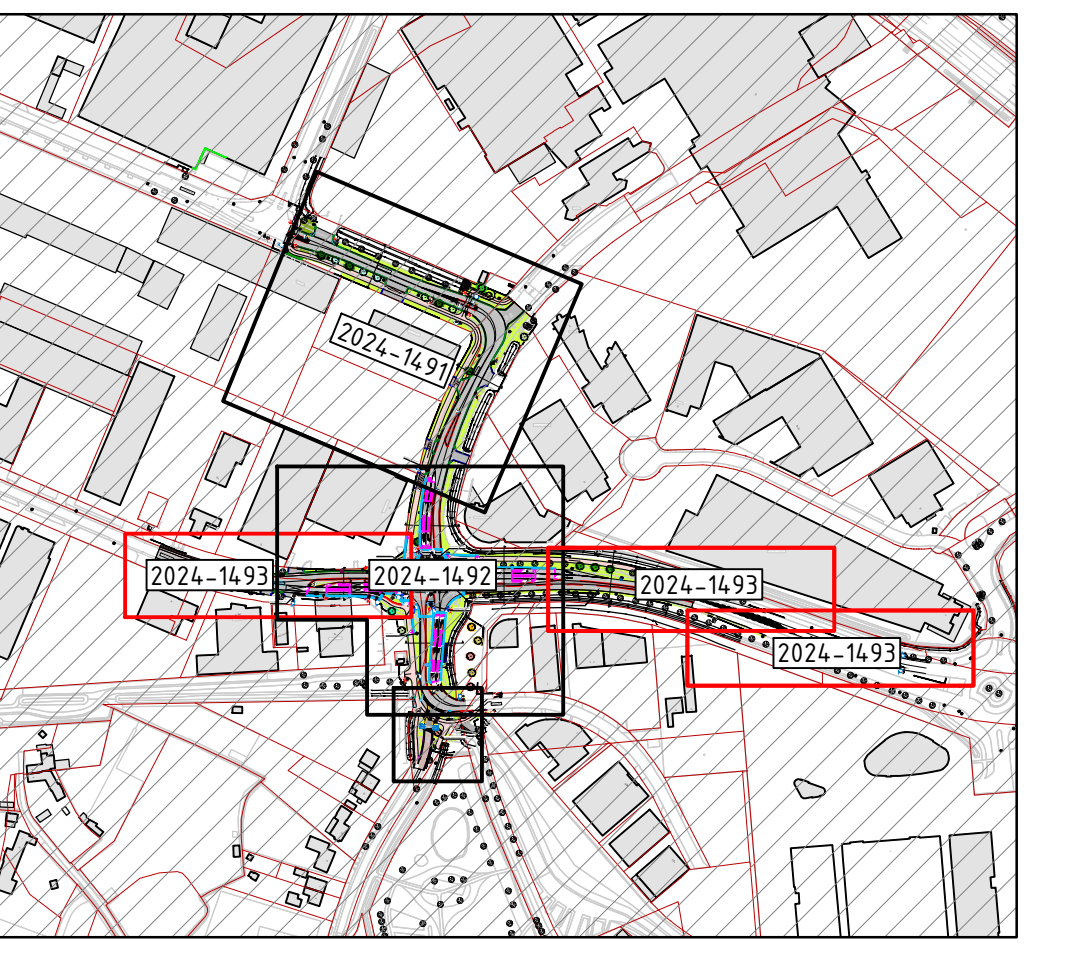

2	28-11-2025	Aanpassingen n.a.v. overleg Huisjes VRT10-11-2025	RBE	THI	RBE
1	25-11-2024	Definitieve bestaatsketekening	RKER	RVM	PKA
0	30-08-2024	Concept bestaatsketekening	RKER	MVGA	PKA
Verste	Datum	Omschrijving	Opsteller	Par	Verificatie
Par	Par	Par	Par	Par	Par

DO en bestek Keulsebaan-Boseind

Onderdeel

Bebakening, markering, VRI en OVL blad 3 van 3

Opdrachtgever

Gemeente Bostel

Fase

Bestek

Formaat

Schaal

1: 200

Projectnummer

BXT032

Tekeningnummer

2024-1493

Behorende bij doc. nr.

2024-BXT032-B-01

Opdrachtgever

Roevend

Schouten 8

Postbus 14

6840 AA Roermond

089 - 3366333

info@kragten.nl

www.kragten.nl

kragten