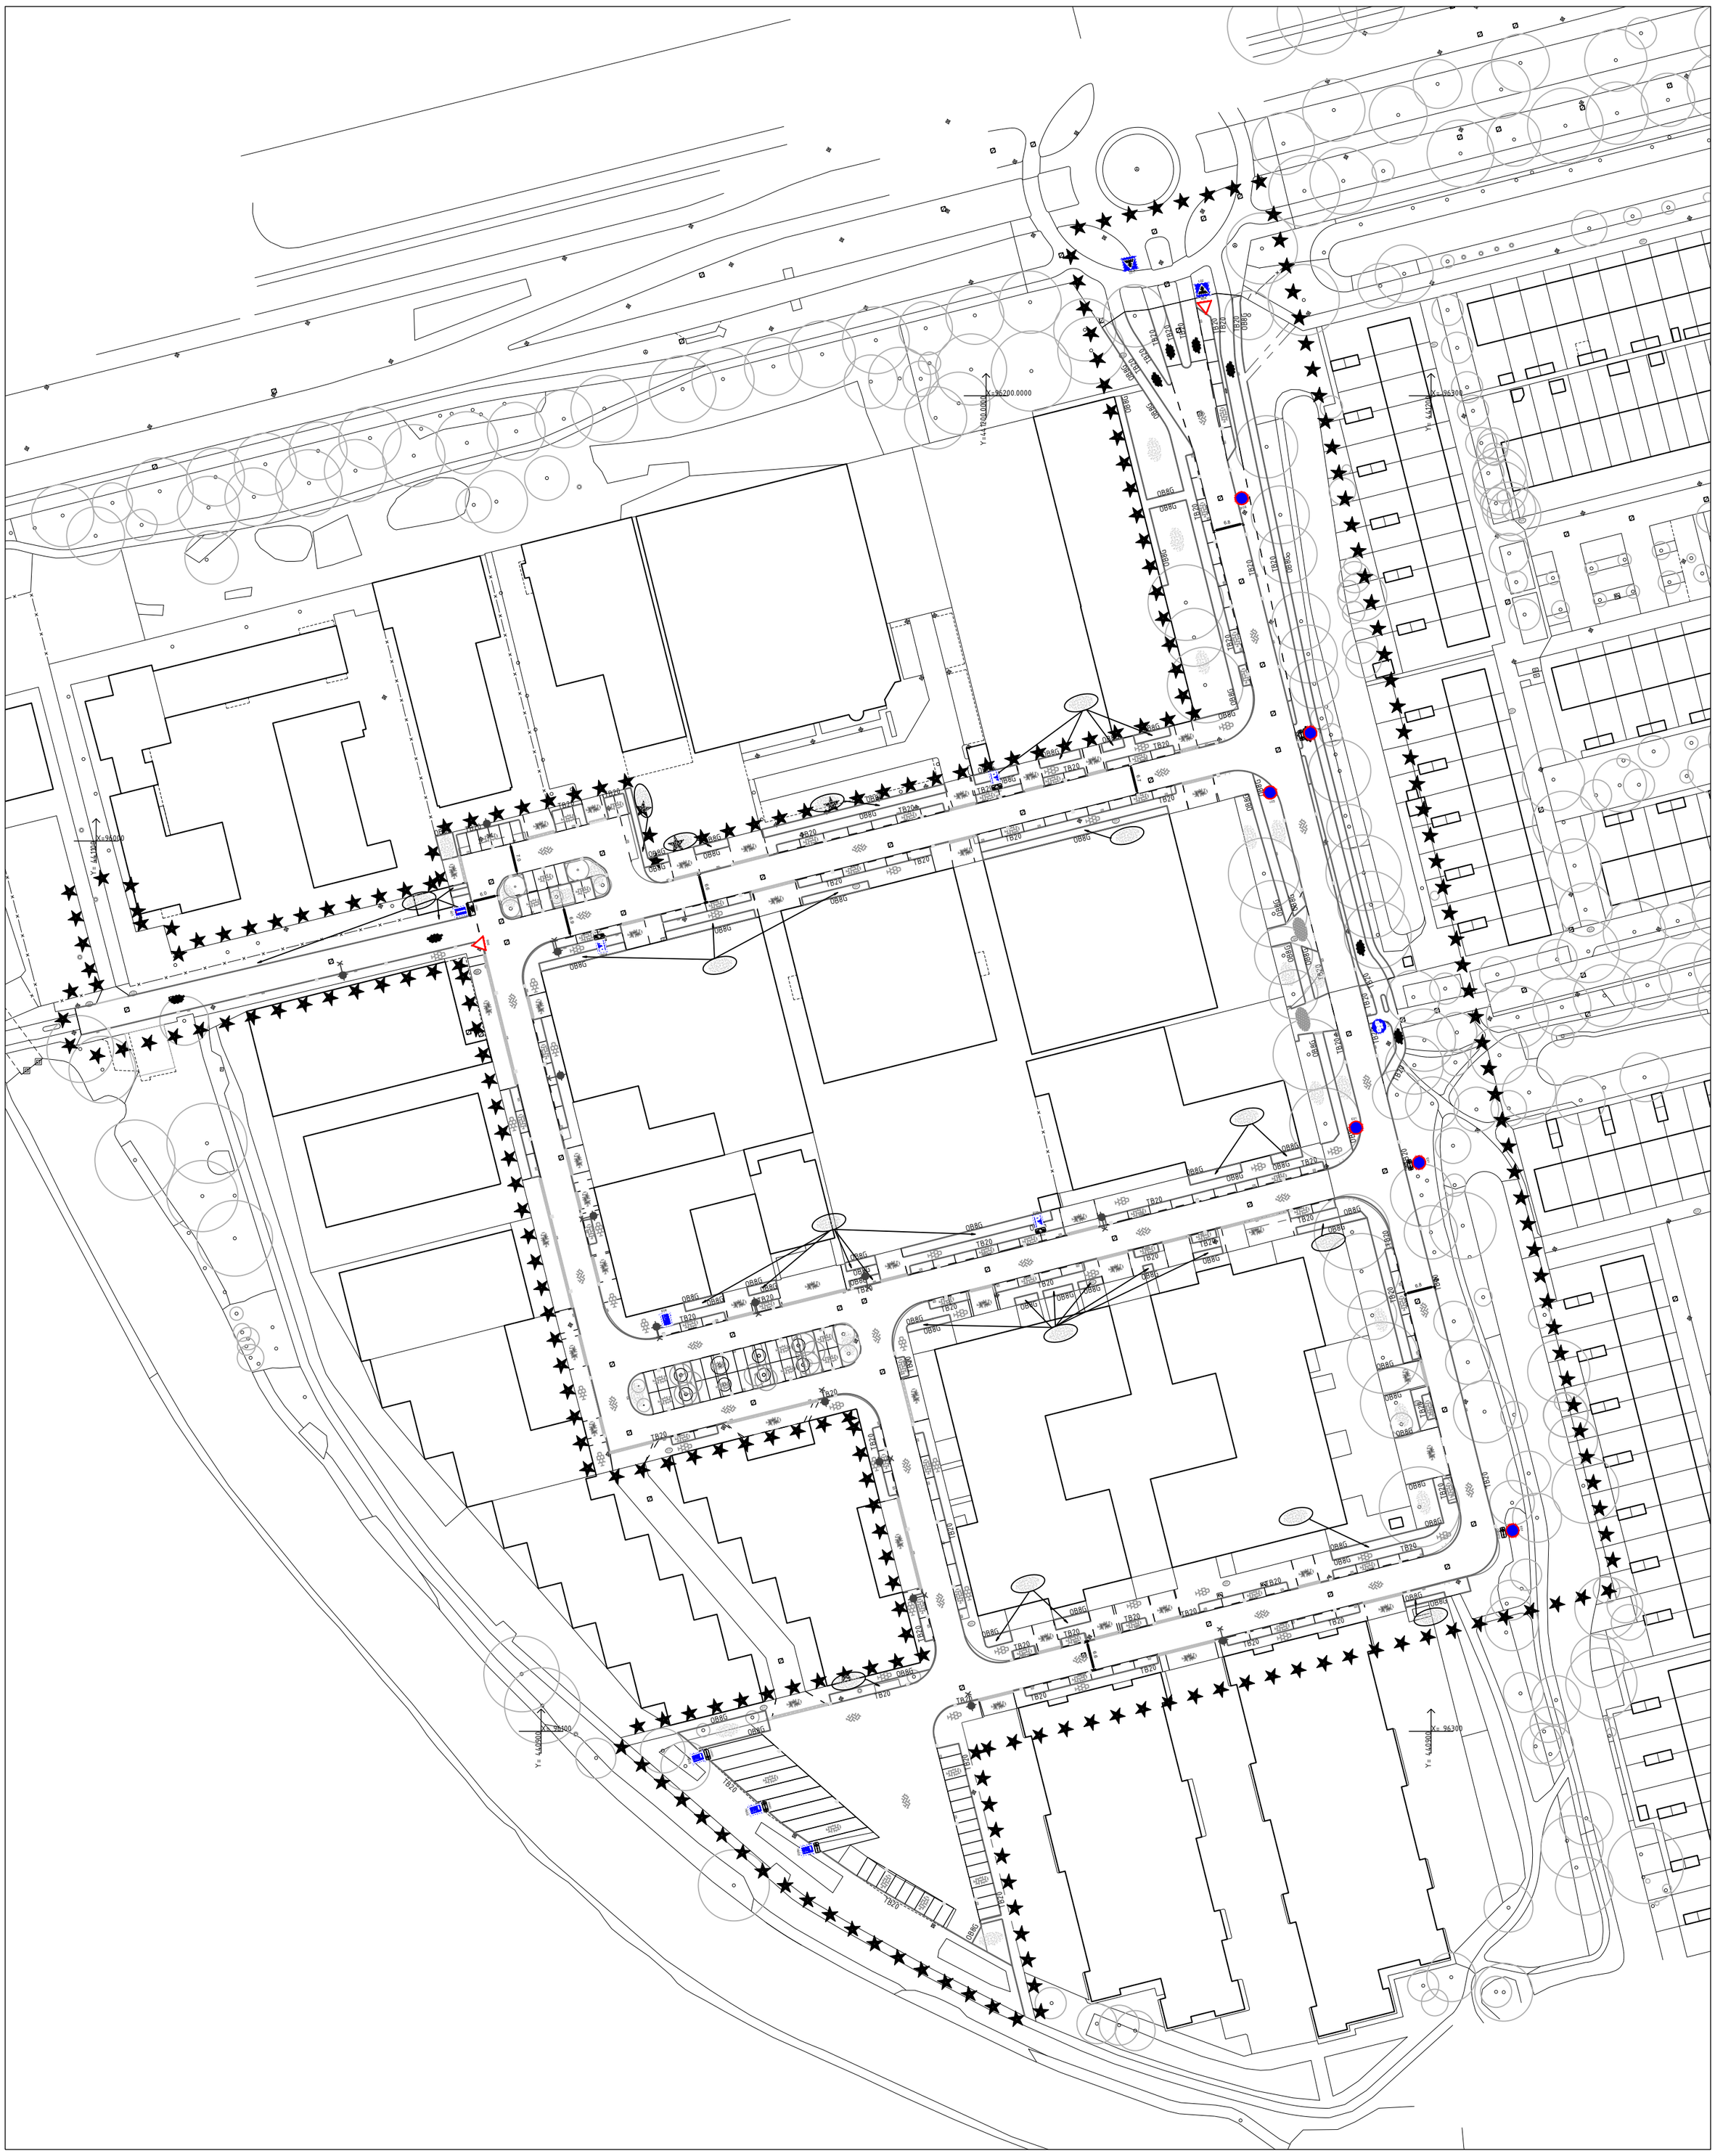

IRP	10-07-2025	
Getekend door	Datum	Versie

Schetsontwerp

Vlambloem

Bordenplan

Schaal: 1:1000

Formaat: A2

Buurt:

Gemeente Rotterdam
Stadsontwikkeling
Mobiliteit

Bestandsnaam: MOB25-354_Vlambloem_bordenplan.dwg

MOB 25-354

Bladnr: 1/1