



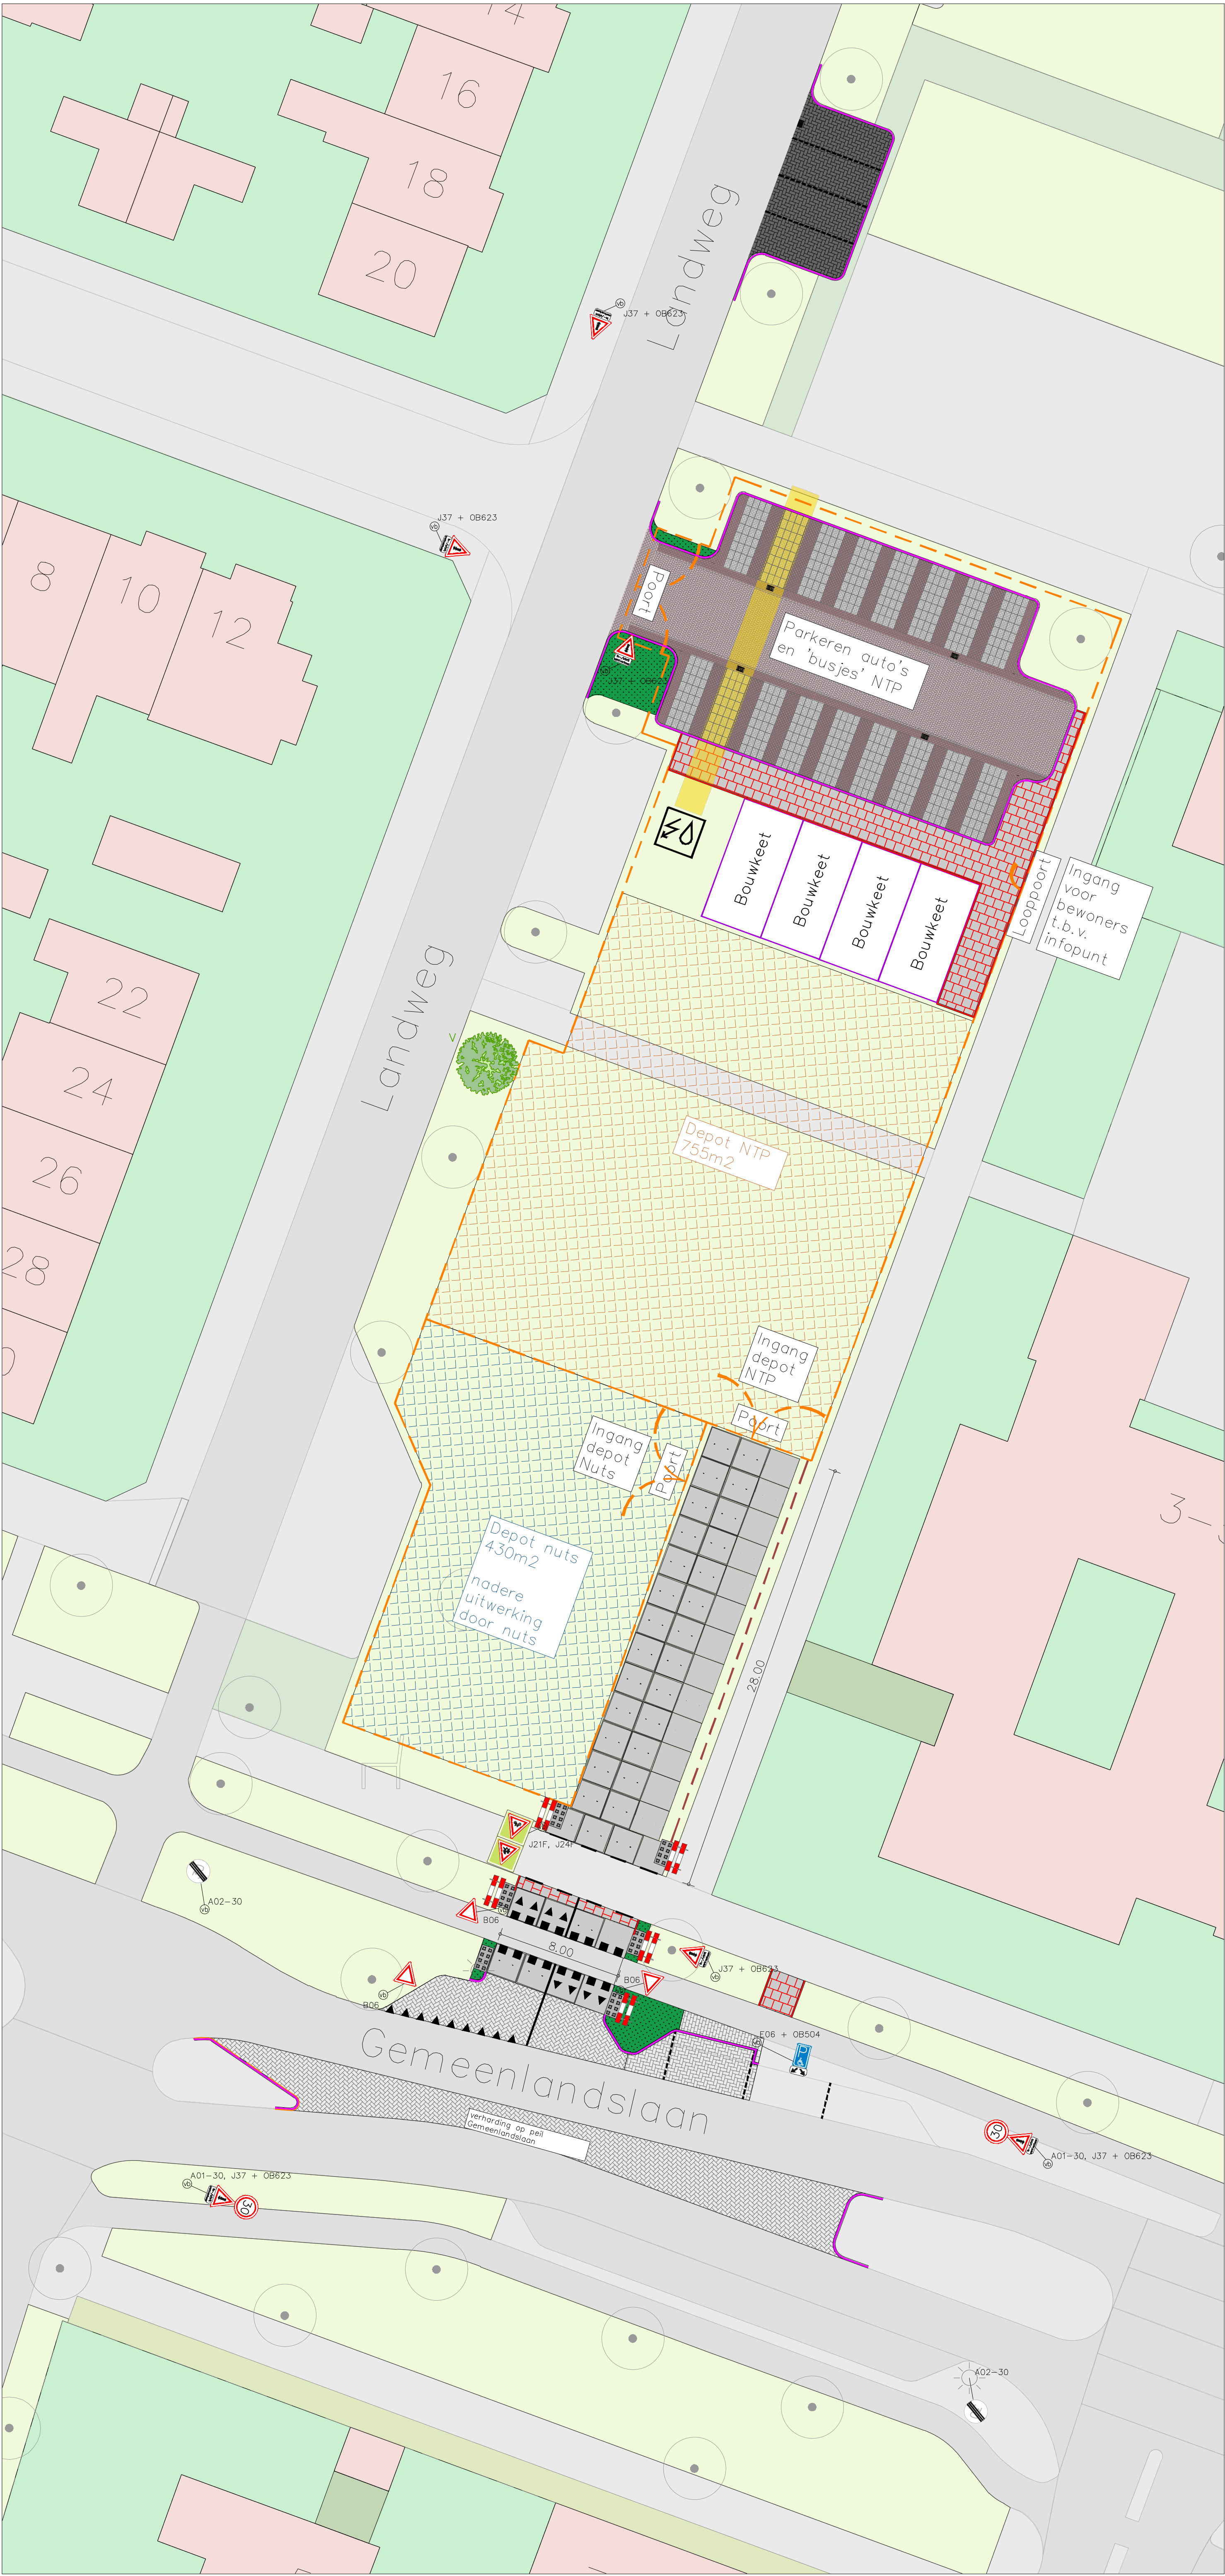

- Legenda**
- Aan te brengen betonplaten, 2000x2000x160mm v.v. stalen omranding
 - Aan te brengen legioblock, 1600x800x900mm
 - Aan te brengen opsluitband 100x200mm
 - Aan te brengen trottoirband 130/150x250mm (aanpassing bandenlijn)
 - Aan te brengen gazon
 - Aanpassen / herstellen aanwezige bestratingen
 - Aan te brengen BSS KF zwart elleboogverband in parkeervakken
 - Aan te brengen grasbetonstenen 400x600x120mm, gevuld met vrijgekomen grond in parkeervakken
 - Aan te brengen straatbaksteen, keiformaat, kleur rood in rijbaan, keperverband
 - Aan te brengen straatbaksteen, keiformaat, kleur roodbruin in 5-strek molgoot, halfsteensverband
 - Aan te brengen straatbaksteen, keiformaat, kleur rood halfsteensverband
 - Aan te brengen BSS KF wit parkeervakmarkering
 - Aan te brengen hoog vast hekwerk
 - Aan te brengen laag vast hekwerk
 - K&L tracé bouwstroom en -water
 - Locatie aansluiting bouwstroom en -water
 - Bouwdepot NTP
 - Bouwdepot Nuts
 - Te verplanten boom
- weergave van de nieuwe locatie
- herkomst locatie: depot Nuts
 - Aanbrengen vakafscheiding d.m.v. BSS, kleur: wit
 - Aanbrengen thermoplast, 1-1 streep
 - Aanbrengen thermoplast, doorgetrokkenstreep
 - Aanbrengen thermoplast, blokmarkering 500x500mm
 - Aanbrengen thermoplast, haaiantanden 500x500mm
 - Aanbrengen flespaal incl. bebording en bordnummer
 - Aanbrengen verkeersbord, 30km/h, bordnummer: A01-30
 - Aanbrengen verkeersbord, einde 30km/h, bordnummer: A02-30
 - Verplaatsen verkeersbord, bordnummer: E06
 - Aanbrengen verkeersbord, bordnummer: J37
 - Aanbrengen verkeersbord, bordnummer: J21
 - Aanbrengen verkeersbord, bordnummer: J24F
 - Aanbrengen verkeersbord, bordnummer: OB504
 - Aanbrengen verkeersbord, bordnummer: OB623
 - Aanbrengen verkeersbord, bordnummer: BB15-2

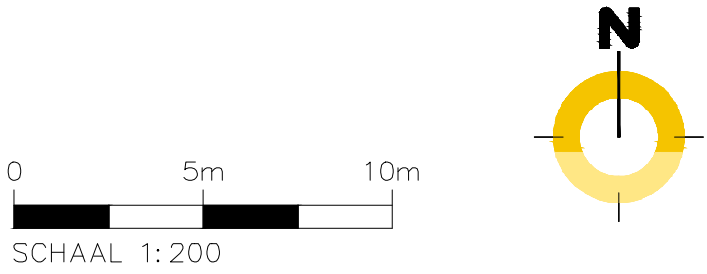

Alle hoogte maten t.o.v. NAP(in meters) en lengtematen in meters tenzij anders is aangegeven

Stad en Lande Herinrichting		DEFINITIEF	
Project: BT Stad en Lande Huizen			
Onderdeel: Depot inrichting			
Opdrachtgever: Gemeente Huizen			
datum: 22-08-2025	formaat: A1	projectnummer: 6241017	bestandsnaam: 6241017-TEK-DO-100-KETENPARK.dwg
schaal: 1:200		tekeningnr. 100	bladnr. 1/1
7.0 15-12-2025 SG RH Toevoeging bebording n.o.v. advies politie			
wjz:	datum	getek.	gecon. omschrijving