



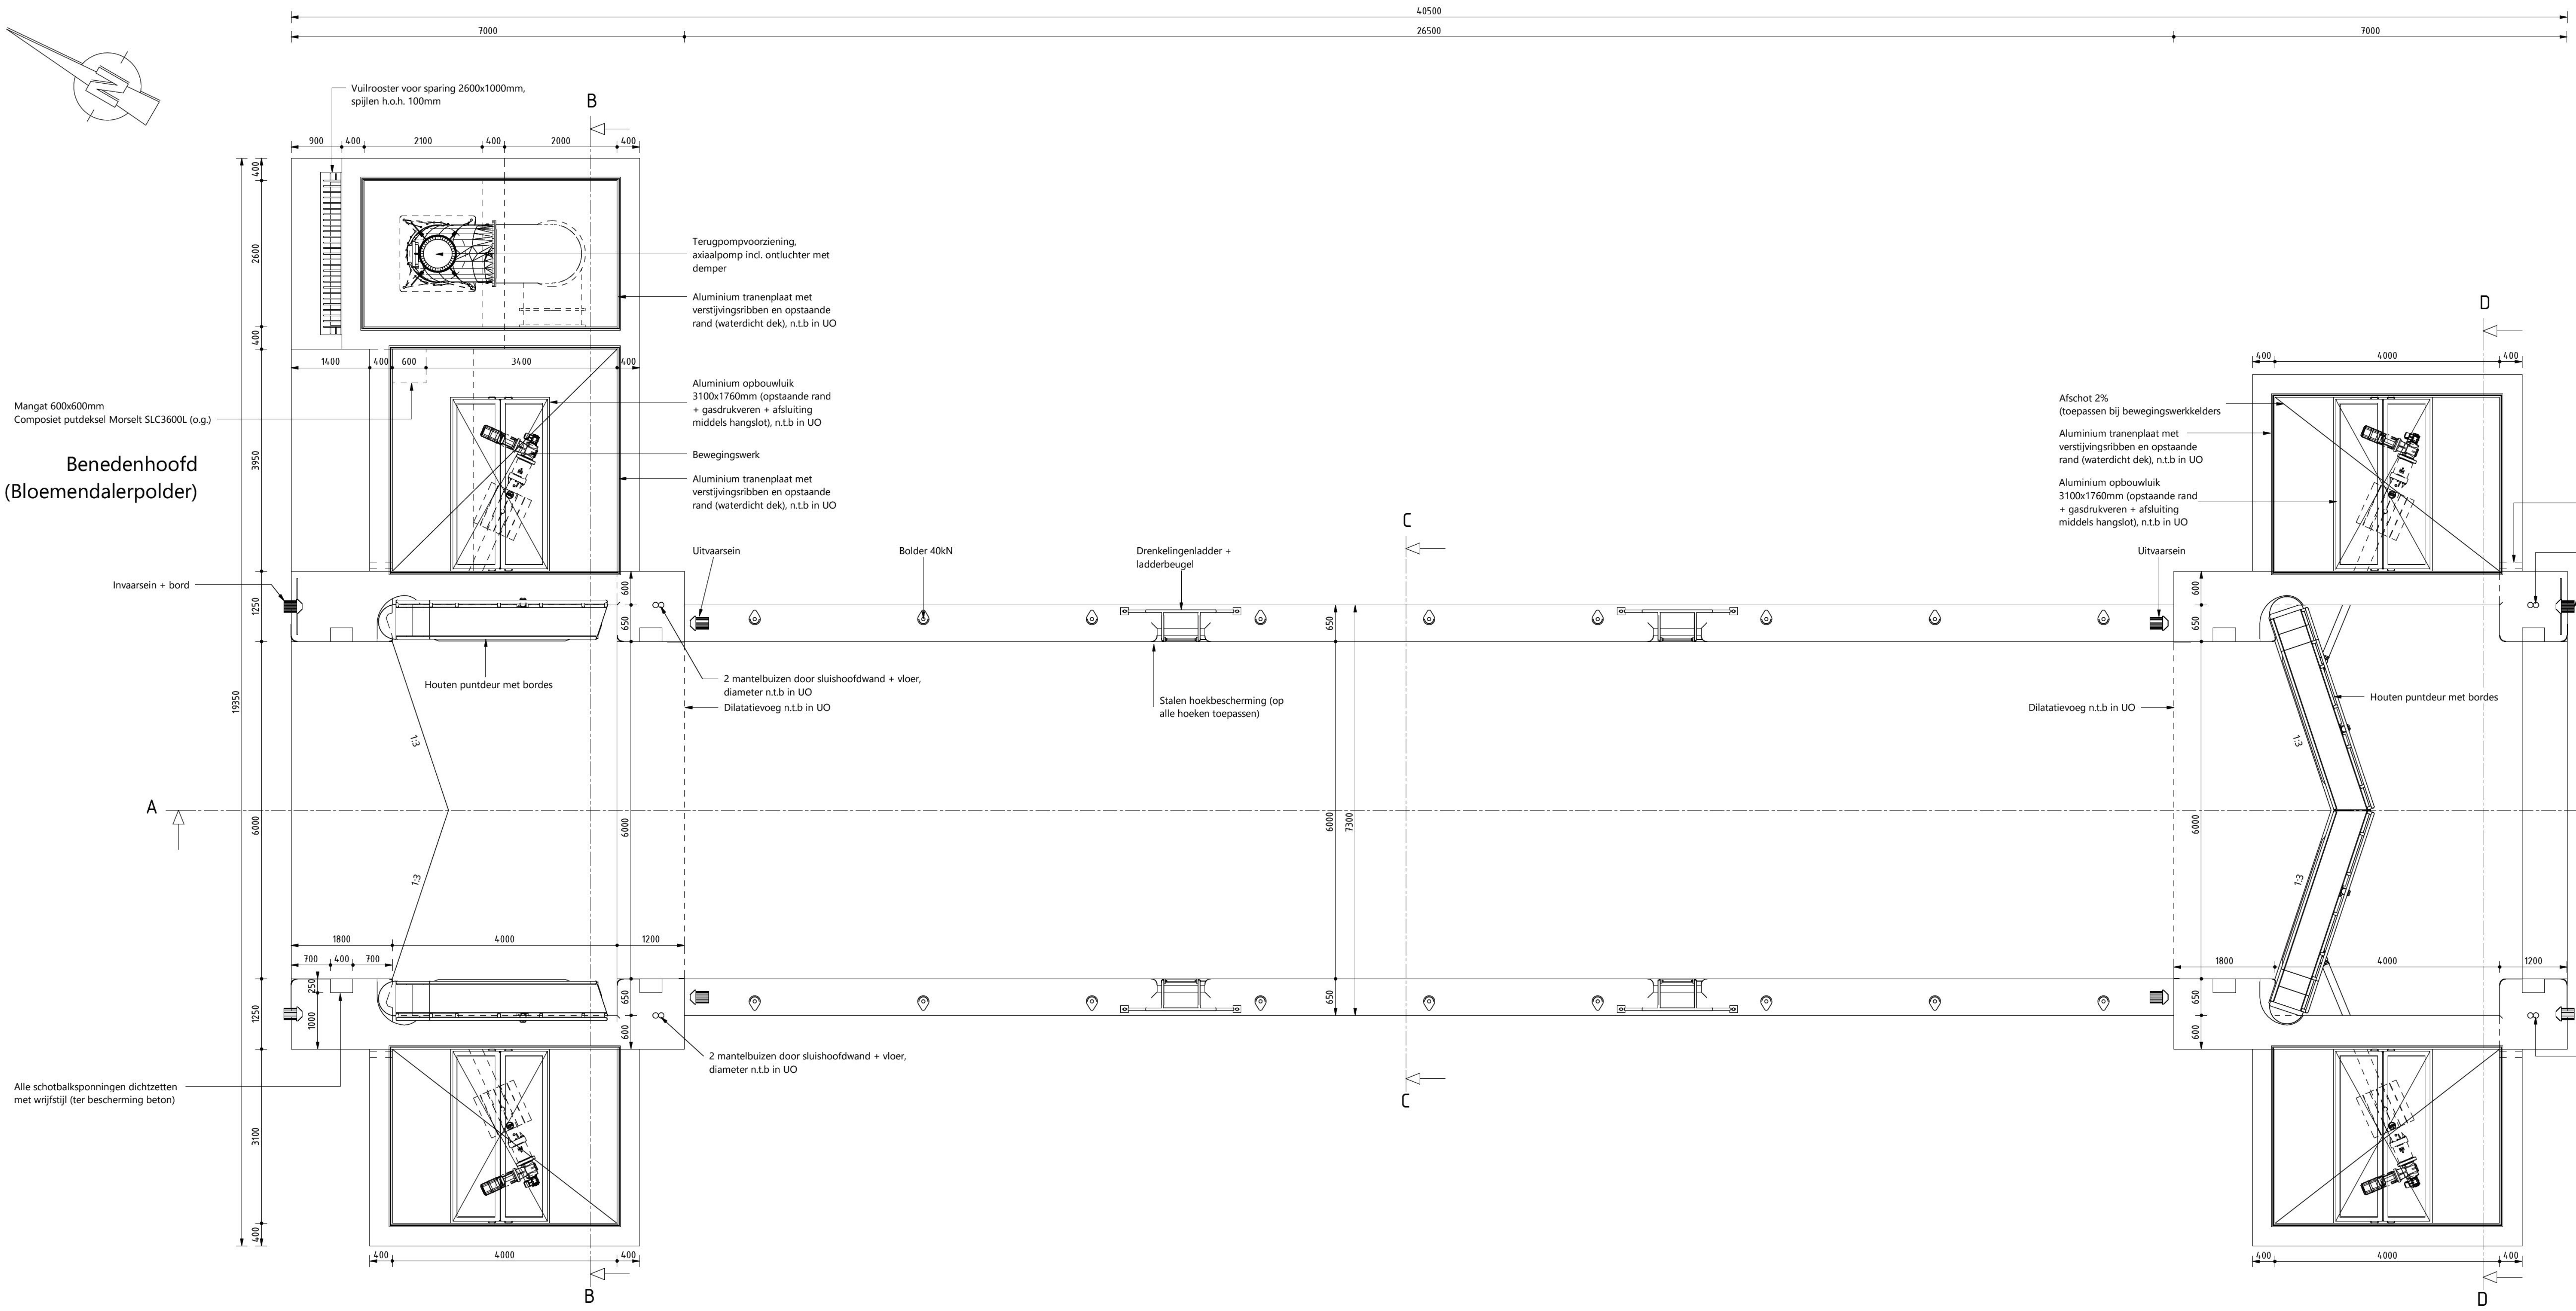

BOVENAANZICHT SLUIS

Schaal: 1:50

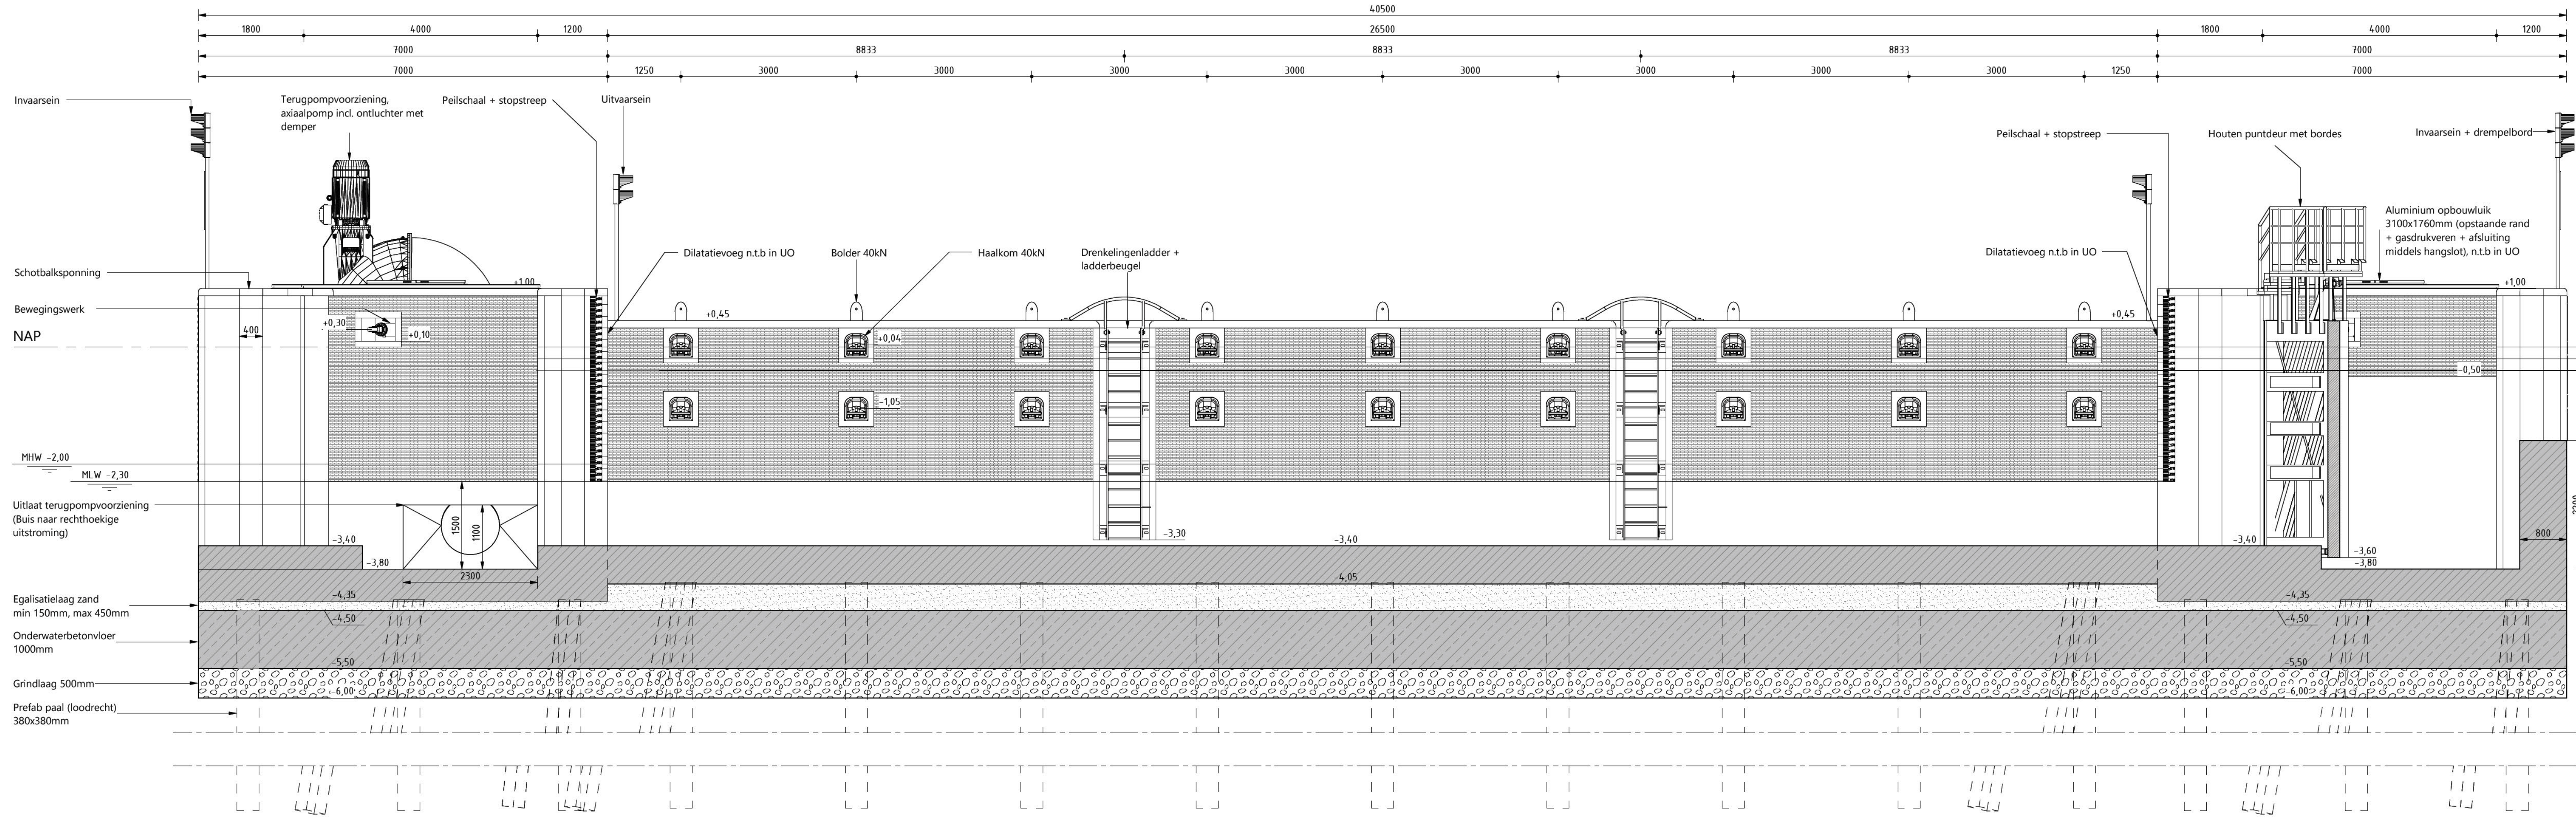


LANGSDOORSNEDE A-A

Schaal: 1:50

Bovenhoofd
(Vecht)


HWA Ø110 PVC met muurdoervoer en
tussenschijf (niet op openwater)
(toepassen bij bewegingswerkelders)
2 mantelbuizen door sluishoofdwand + vloer,
diameter n.b.b in UO
Invaarsen + drempelbord

2 mantelbuizen door sluishoofdwand + vloer,
diameter n.b.b in UO

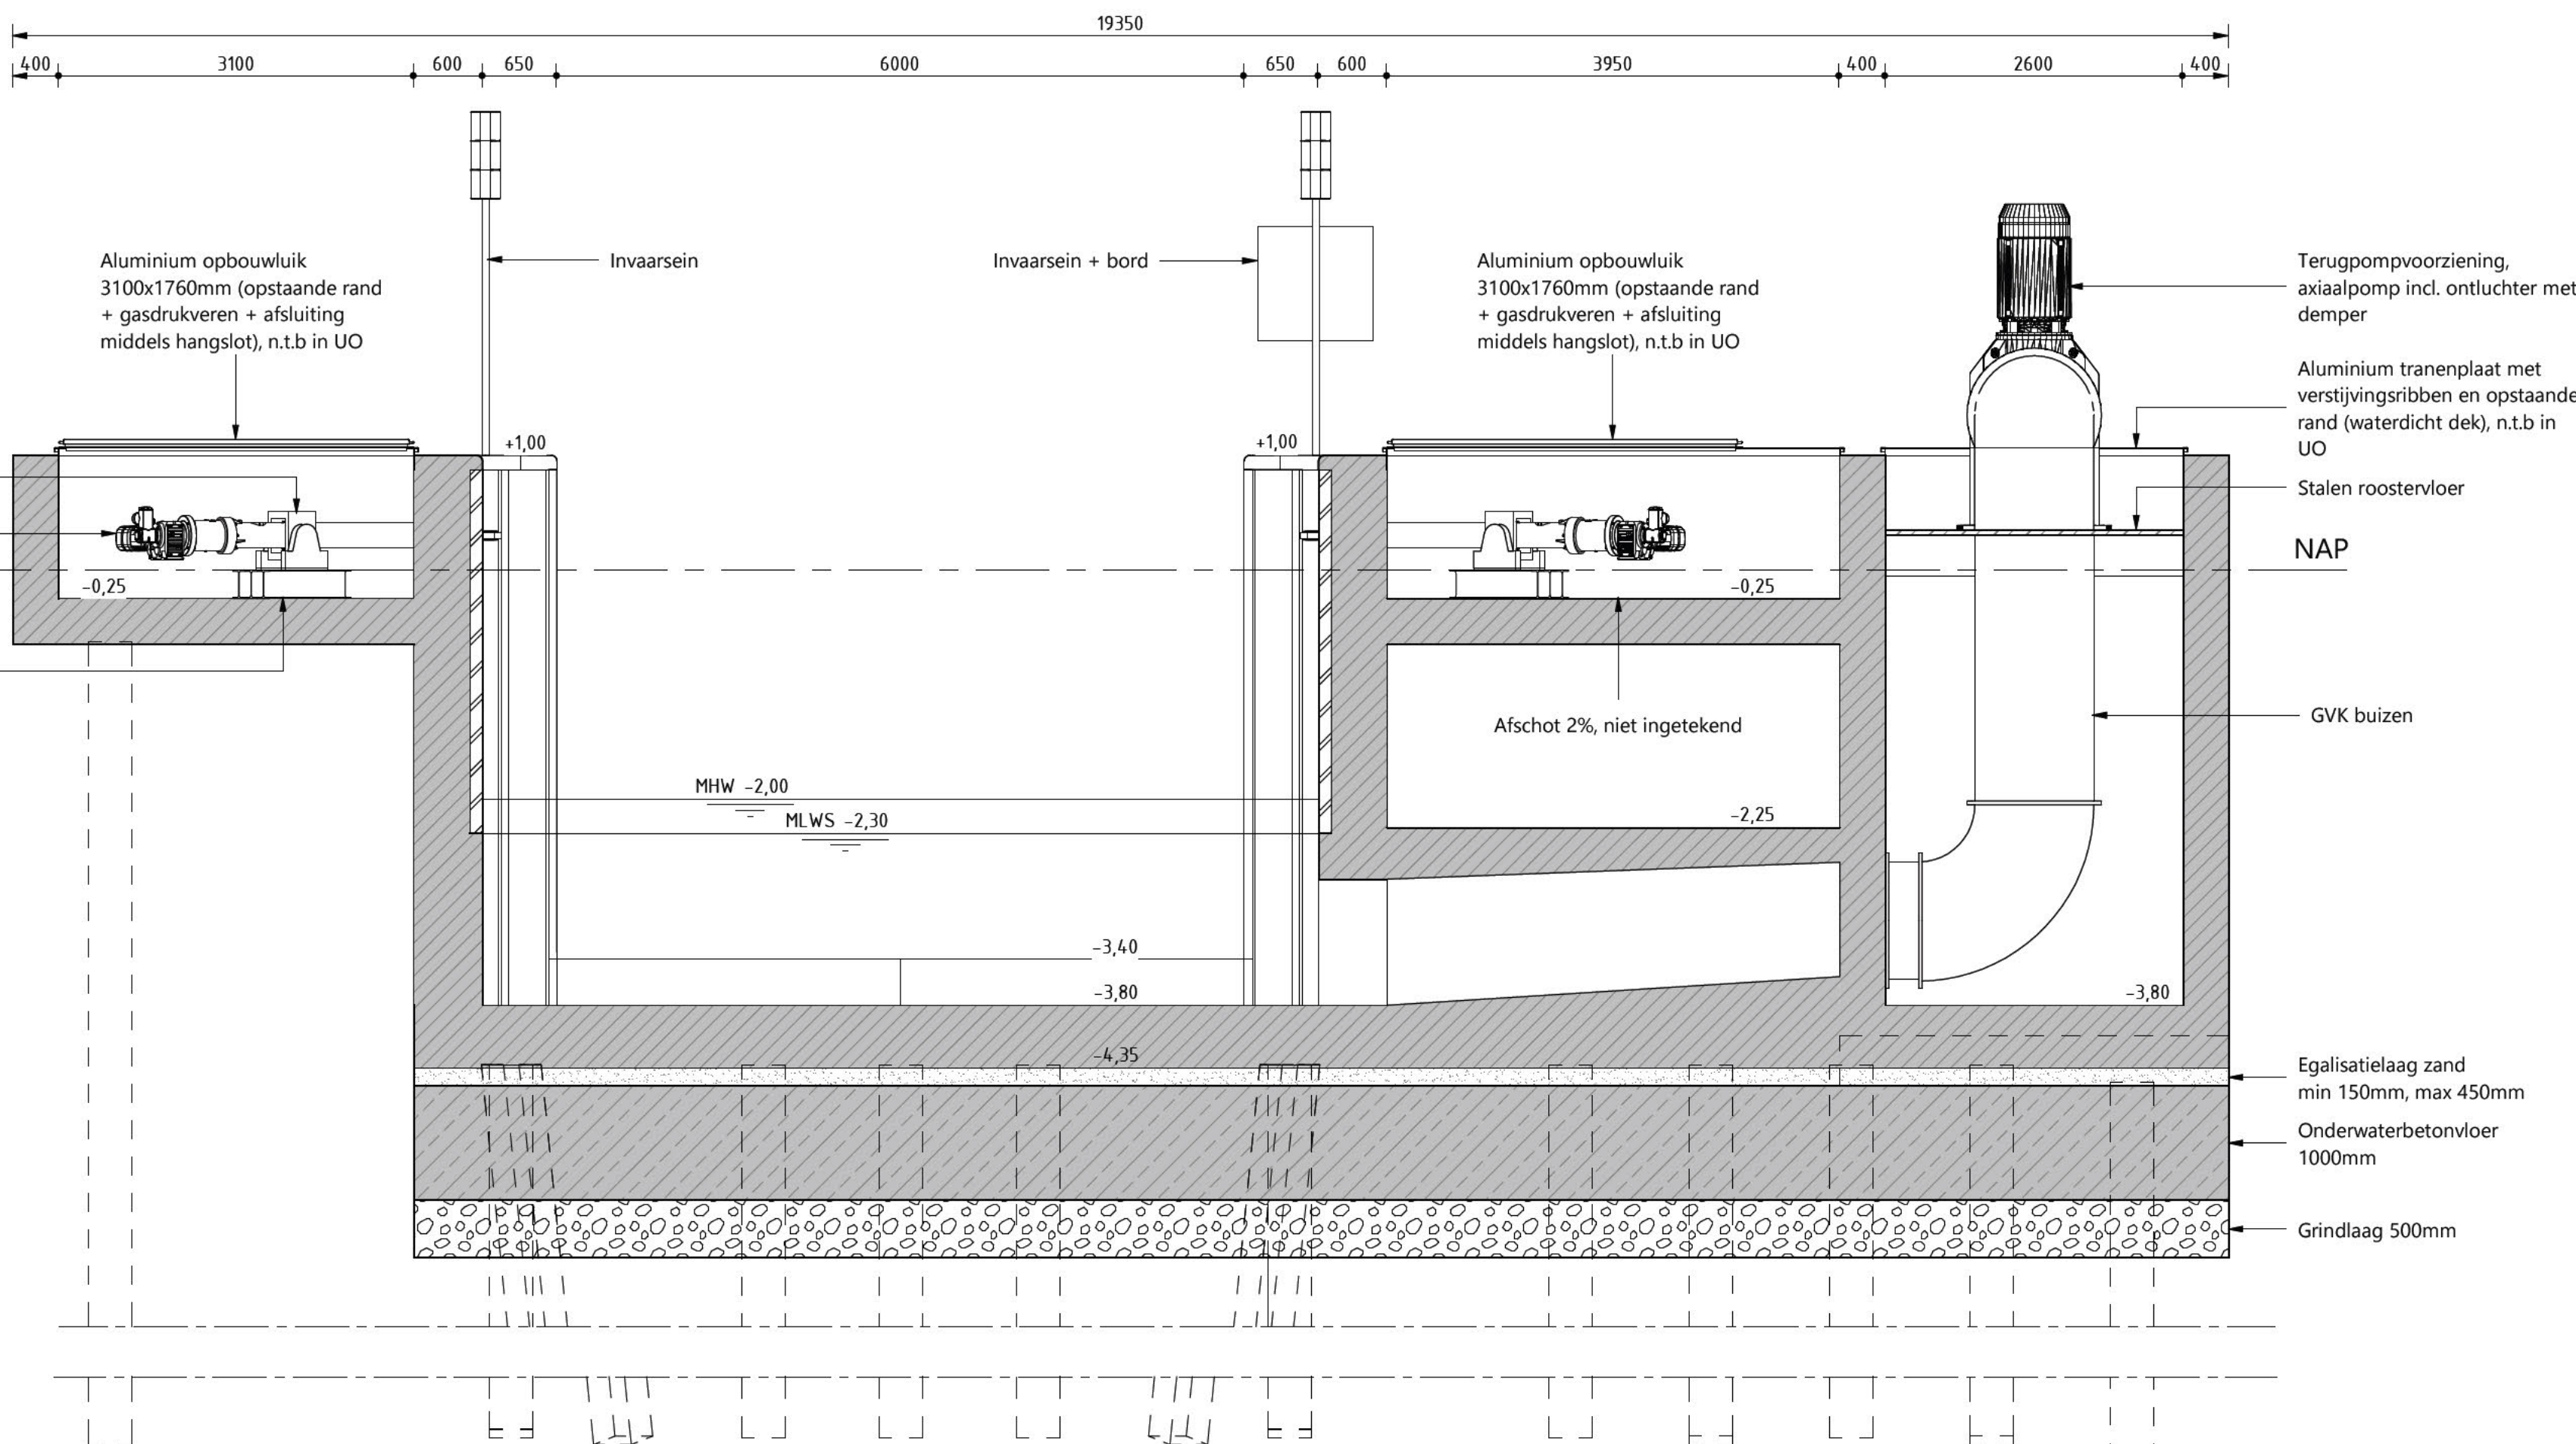


DWARSDOORSNEDE B-B BINNENHOOFD

Schaal: 1:50

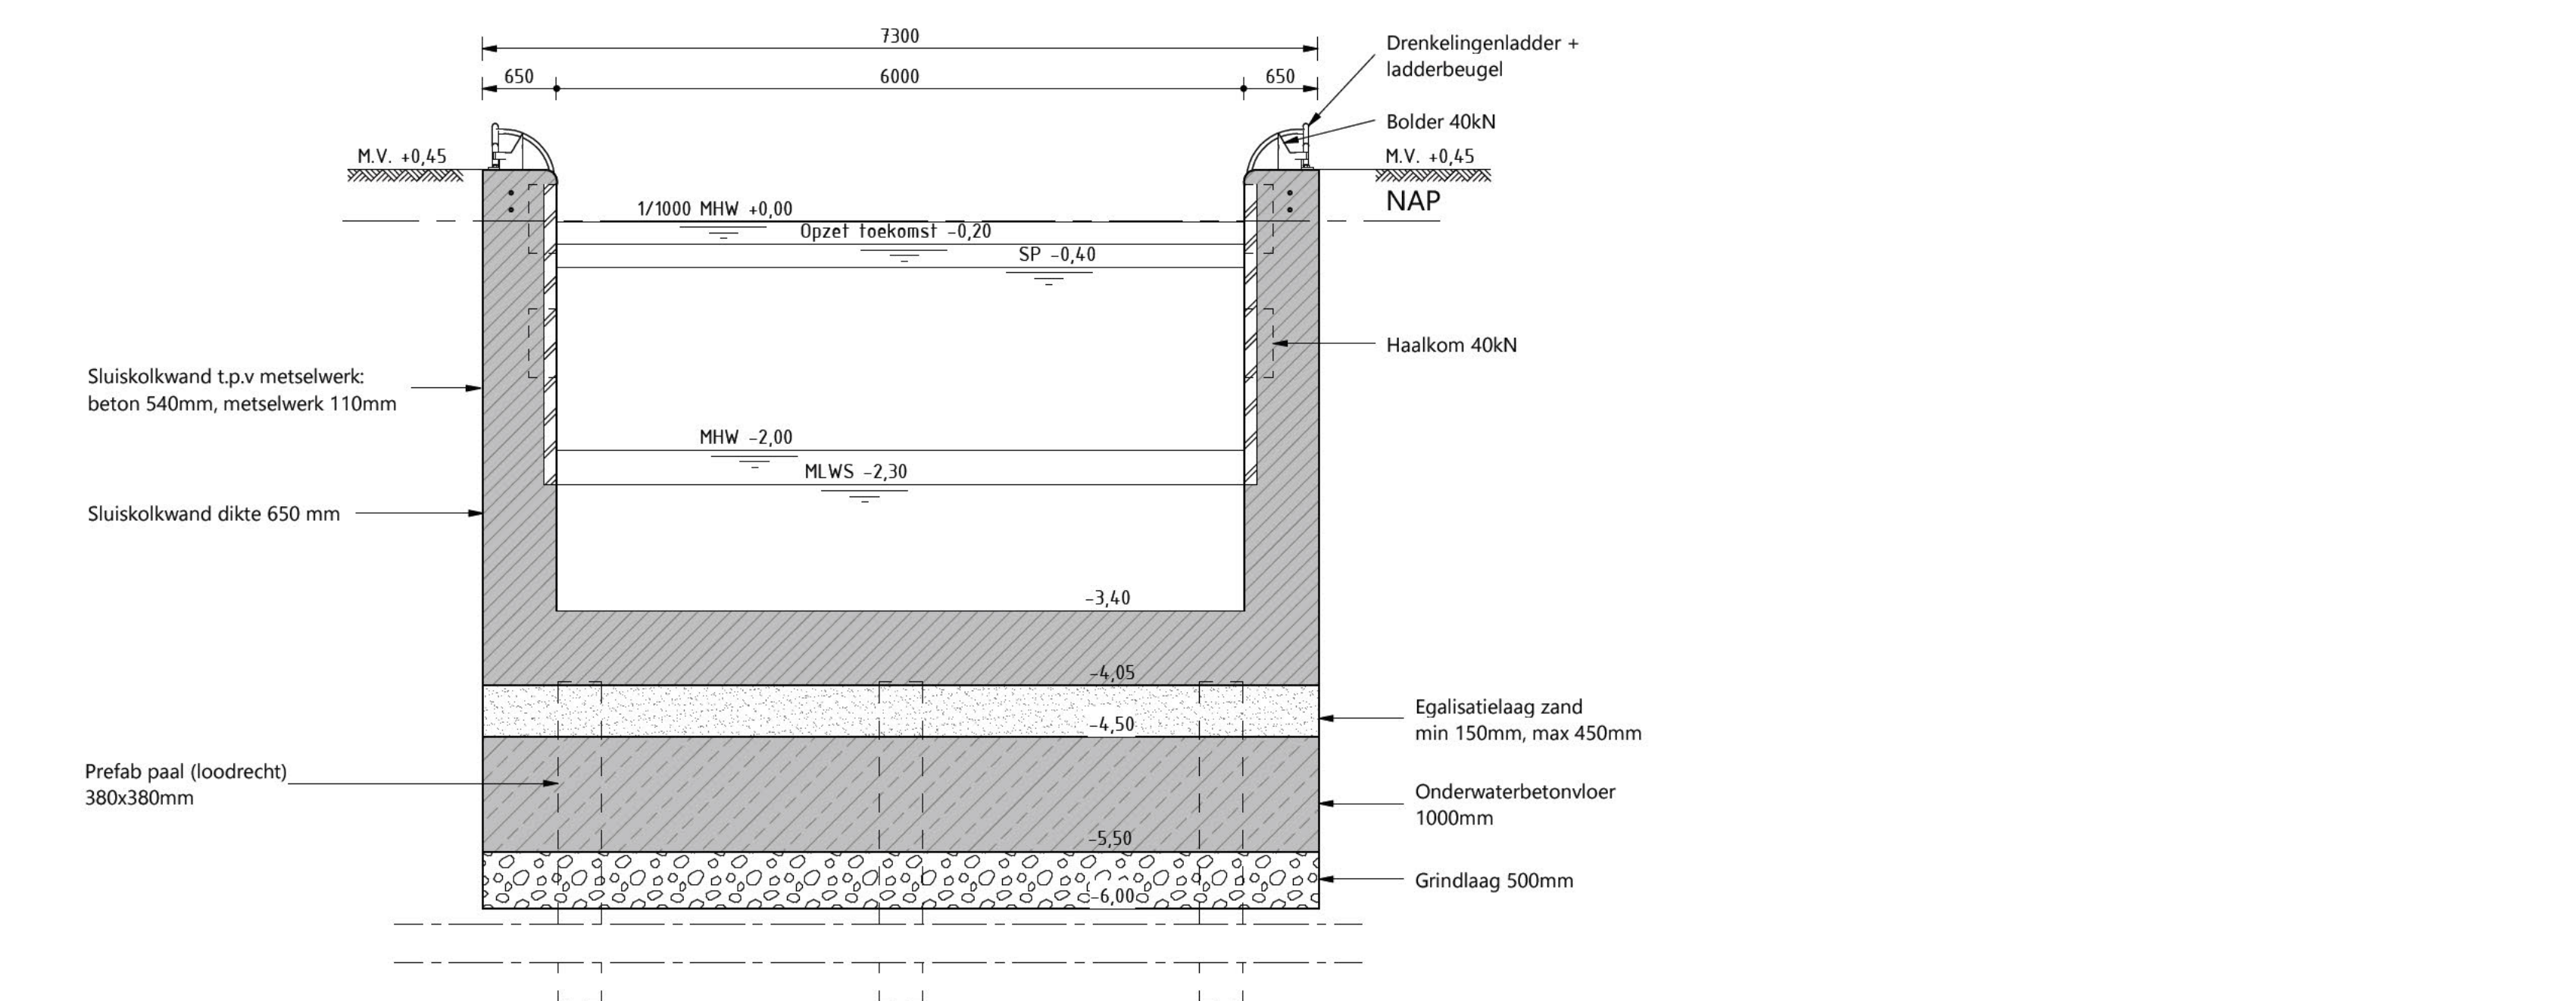


DWARSDOORSNEDE C-C KOLK

Schaal: 1:50

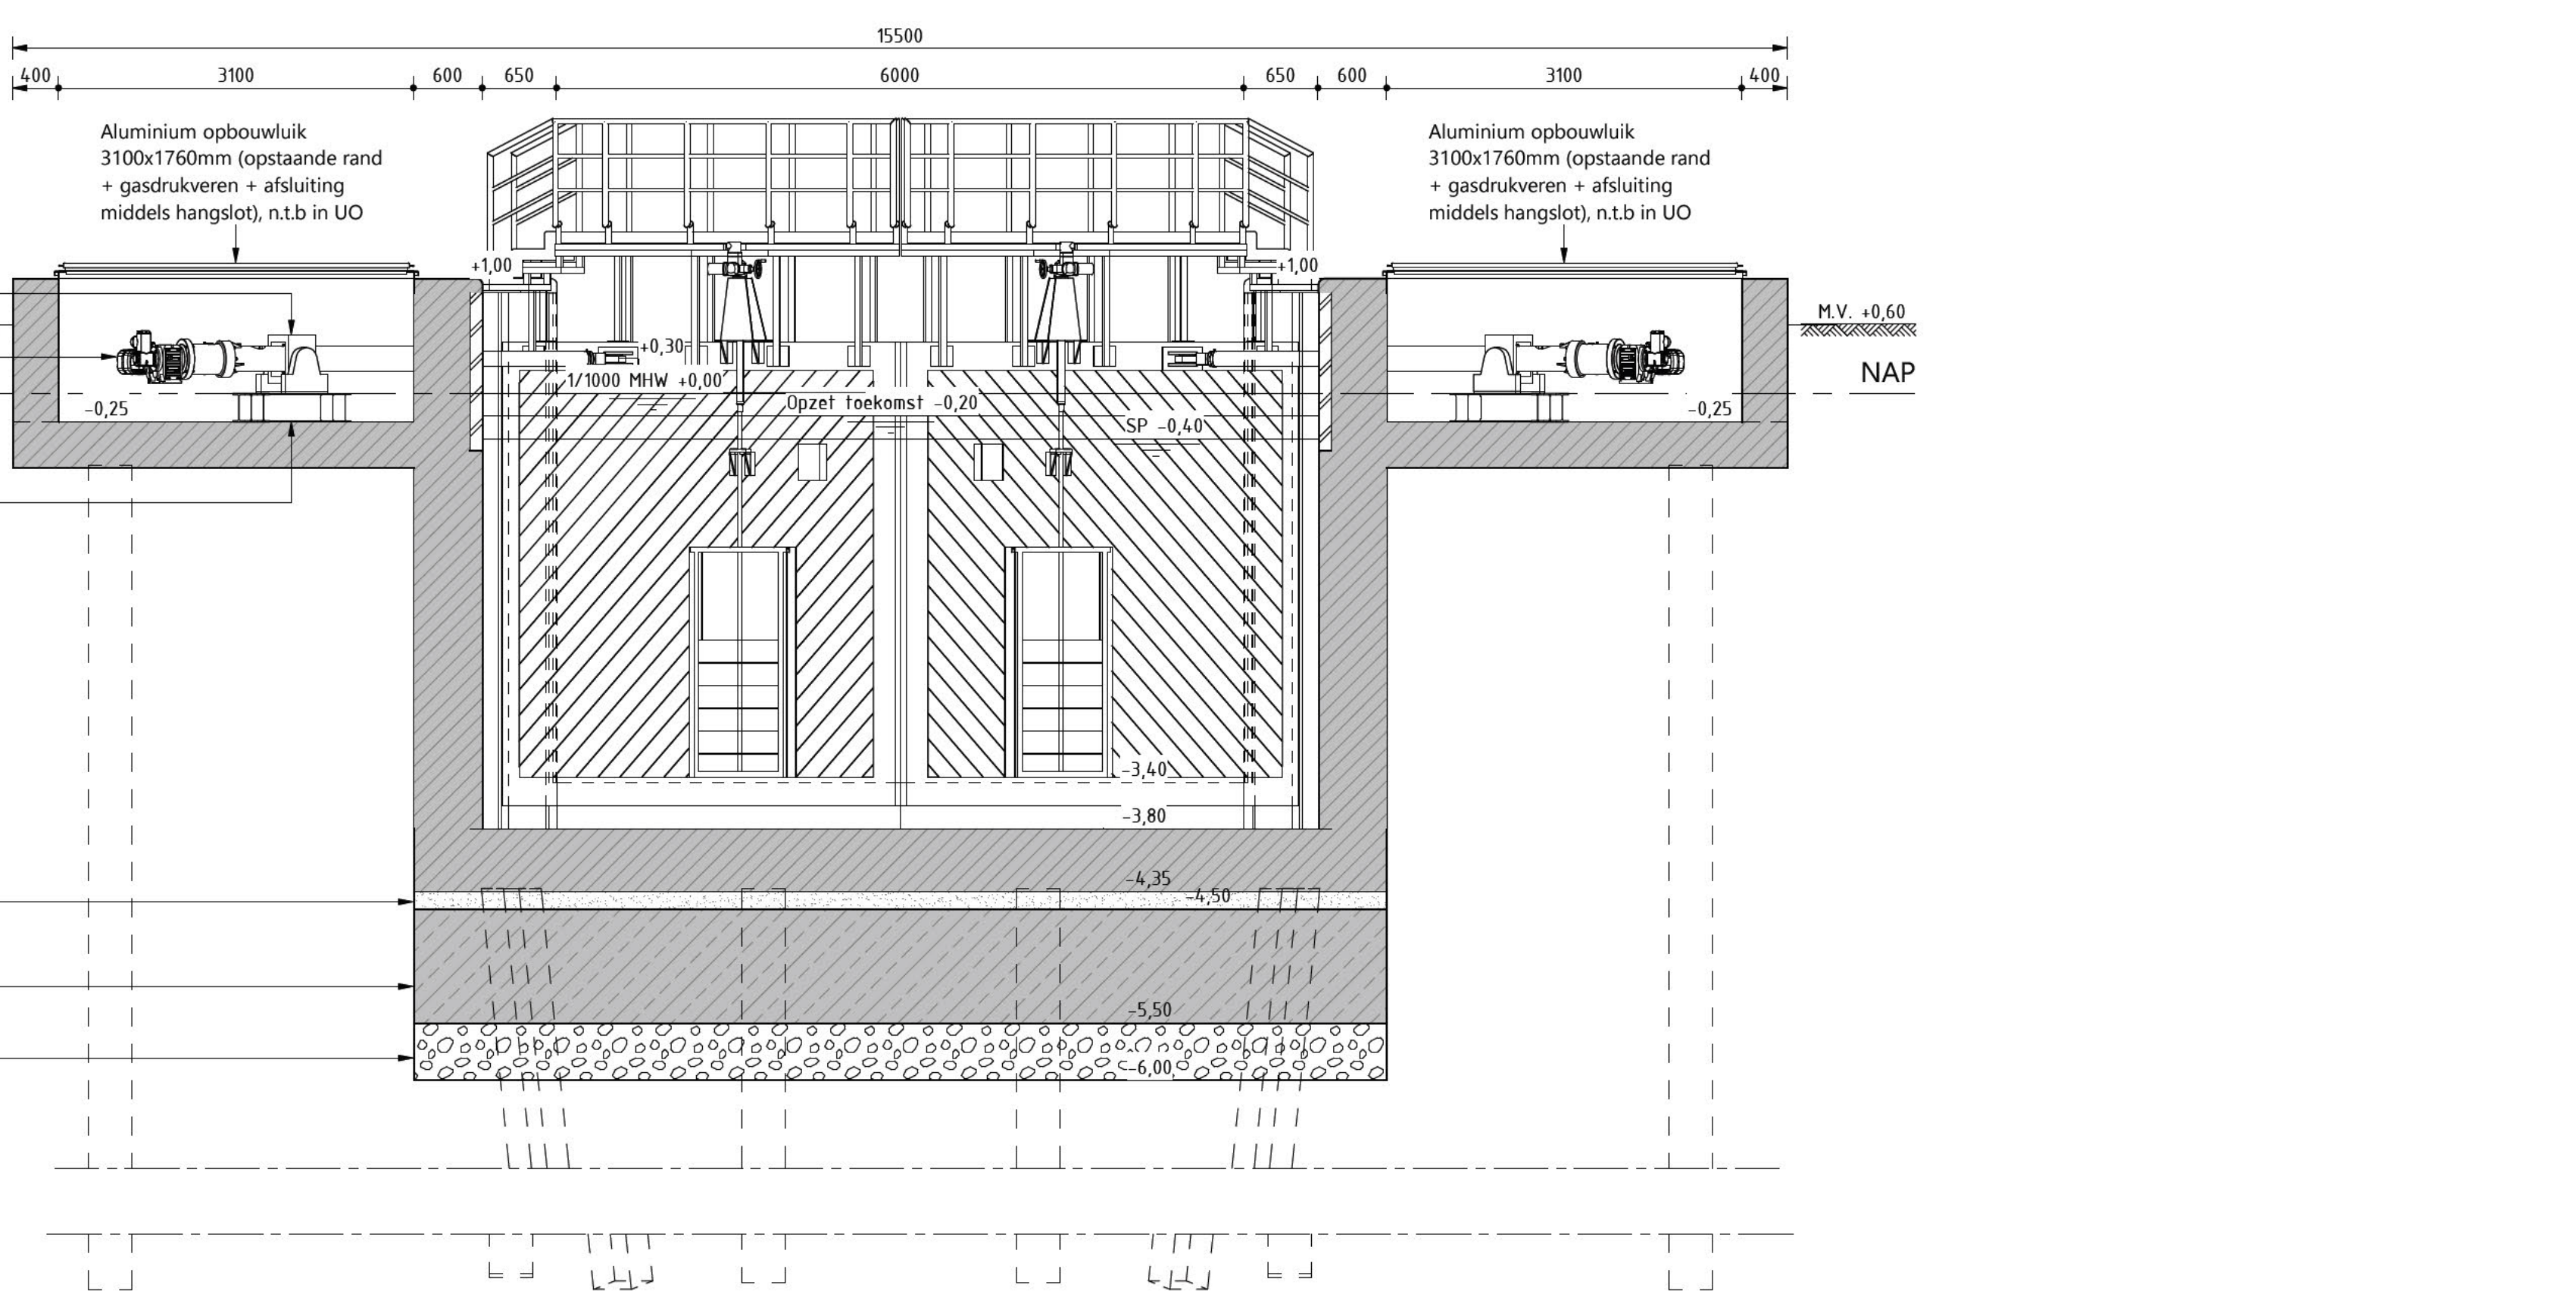

DWARSDOORSNEDE D-D BUITENHOOFD

Schaal: 1:50

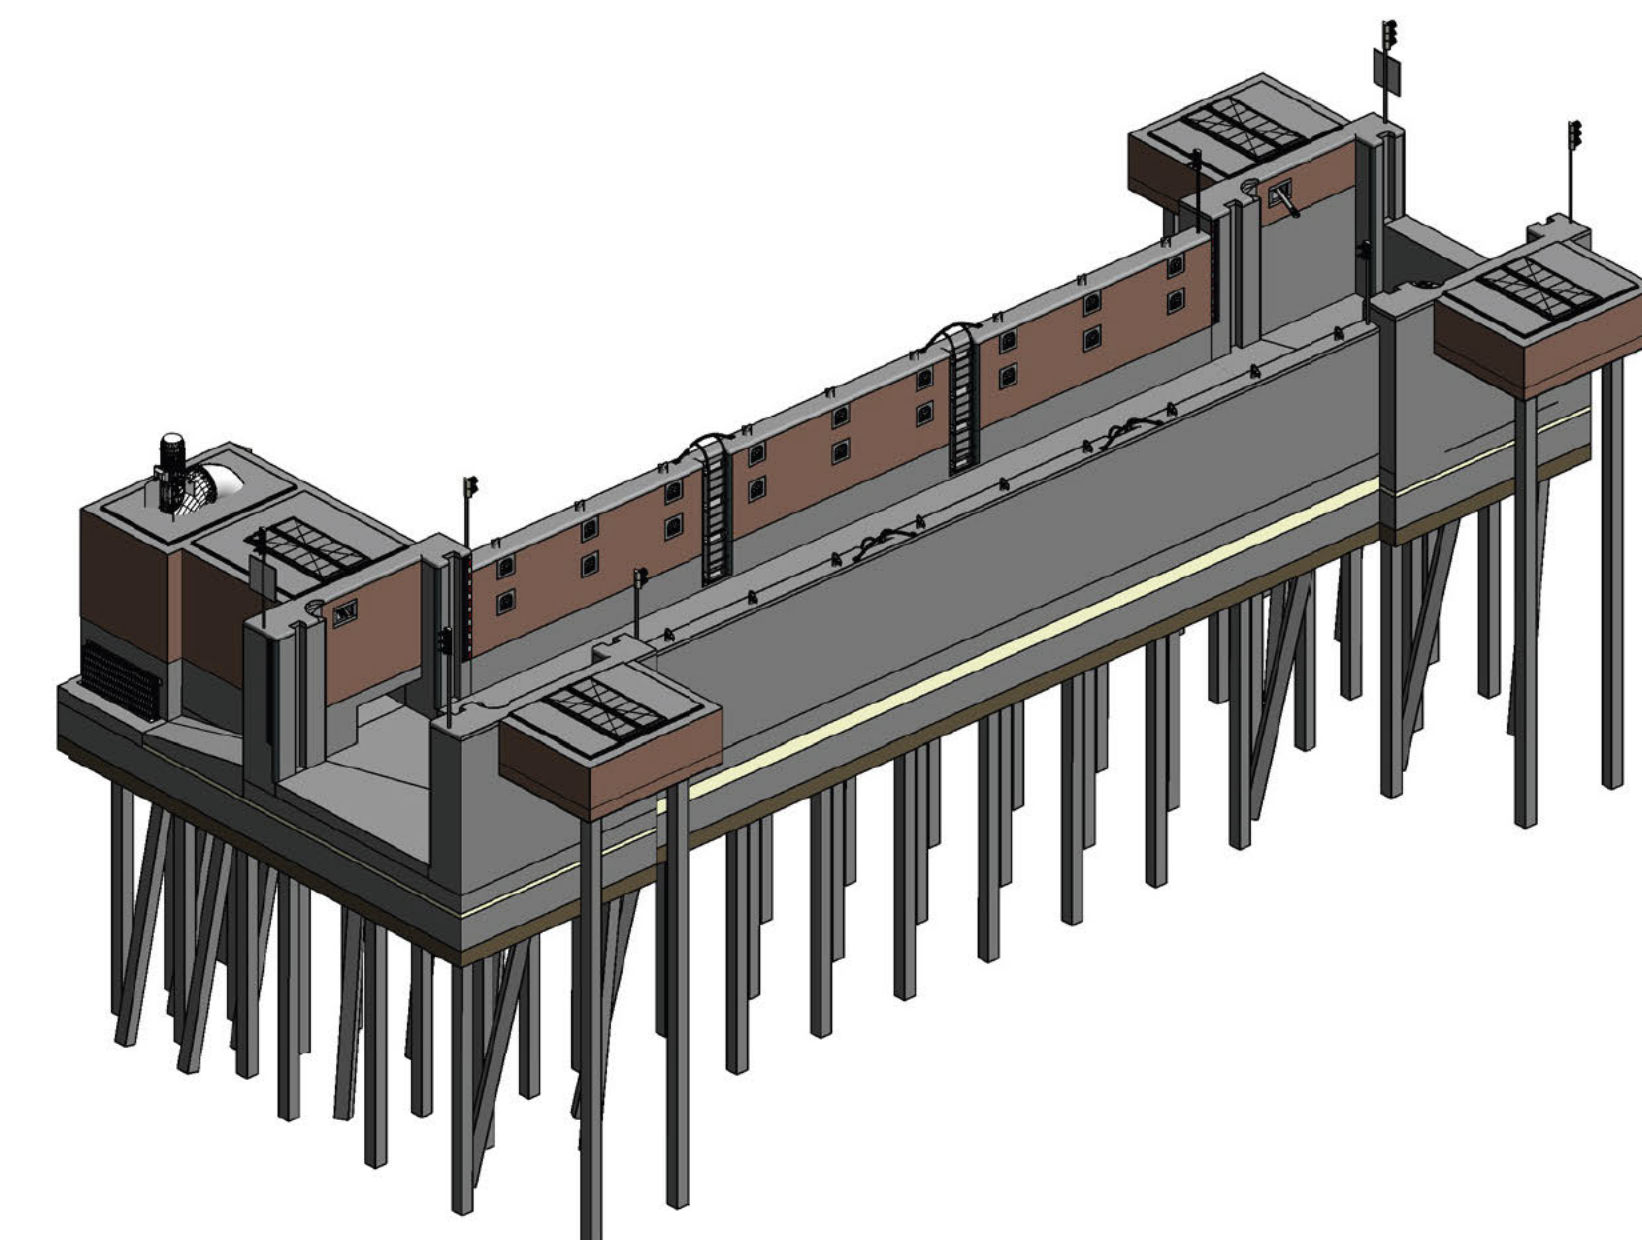

3D VIEW SLUIS

LEGENDA

- Beton gewapend
- Beton onderwater
- Grind
- Metselwerk
- Staal rooster
- Zand

OPMERKINGEN

- Maten in millimeters, tenzij anders vermeld
- Pallissen in meters t.o.v. N.A.S., tenzij anders vermeld
- Puntdeuren benedenhoofd in doorsneden niet weergegeven

REFERENTIE TEKENINGEN

Tekeningnummer	Omschrijving
124729-2000	Overzichtstekening
124729-2001	Voorhaars
124729-2003	Puntdeuren
124729-2004	Pakplan
124729-2005	Onderwater
124729-2006	Tegelprofiel
124729-2007	Details
124729-2008	Grondonderzoek
124729-2009	Kabels en ledingen

Schaal 1:50



Witteveen Bos

Schutsloos Weepersluis

Definitief Ontwerp

Onderdeel Sluis

Opdrachtgever

GEM Bloemendalerpolder CV

Project

Schutsloos Weepersluis

Definitief Ontwerp

Onderdeel Sluis

Status

Definitief

21-2-2022

Gedownload

Geplaatst

Projectcode

124729

Tekeningnummer

2002

Blaai

1/1

Witteveen-Bos Realisatieprojecten B.V.

Leenvenberg 1 Postbus 233 1400 AE Deventer | +31 (0)570 69 79 11 | www.witteveenbos.com | EKE 38020751