


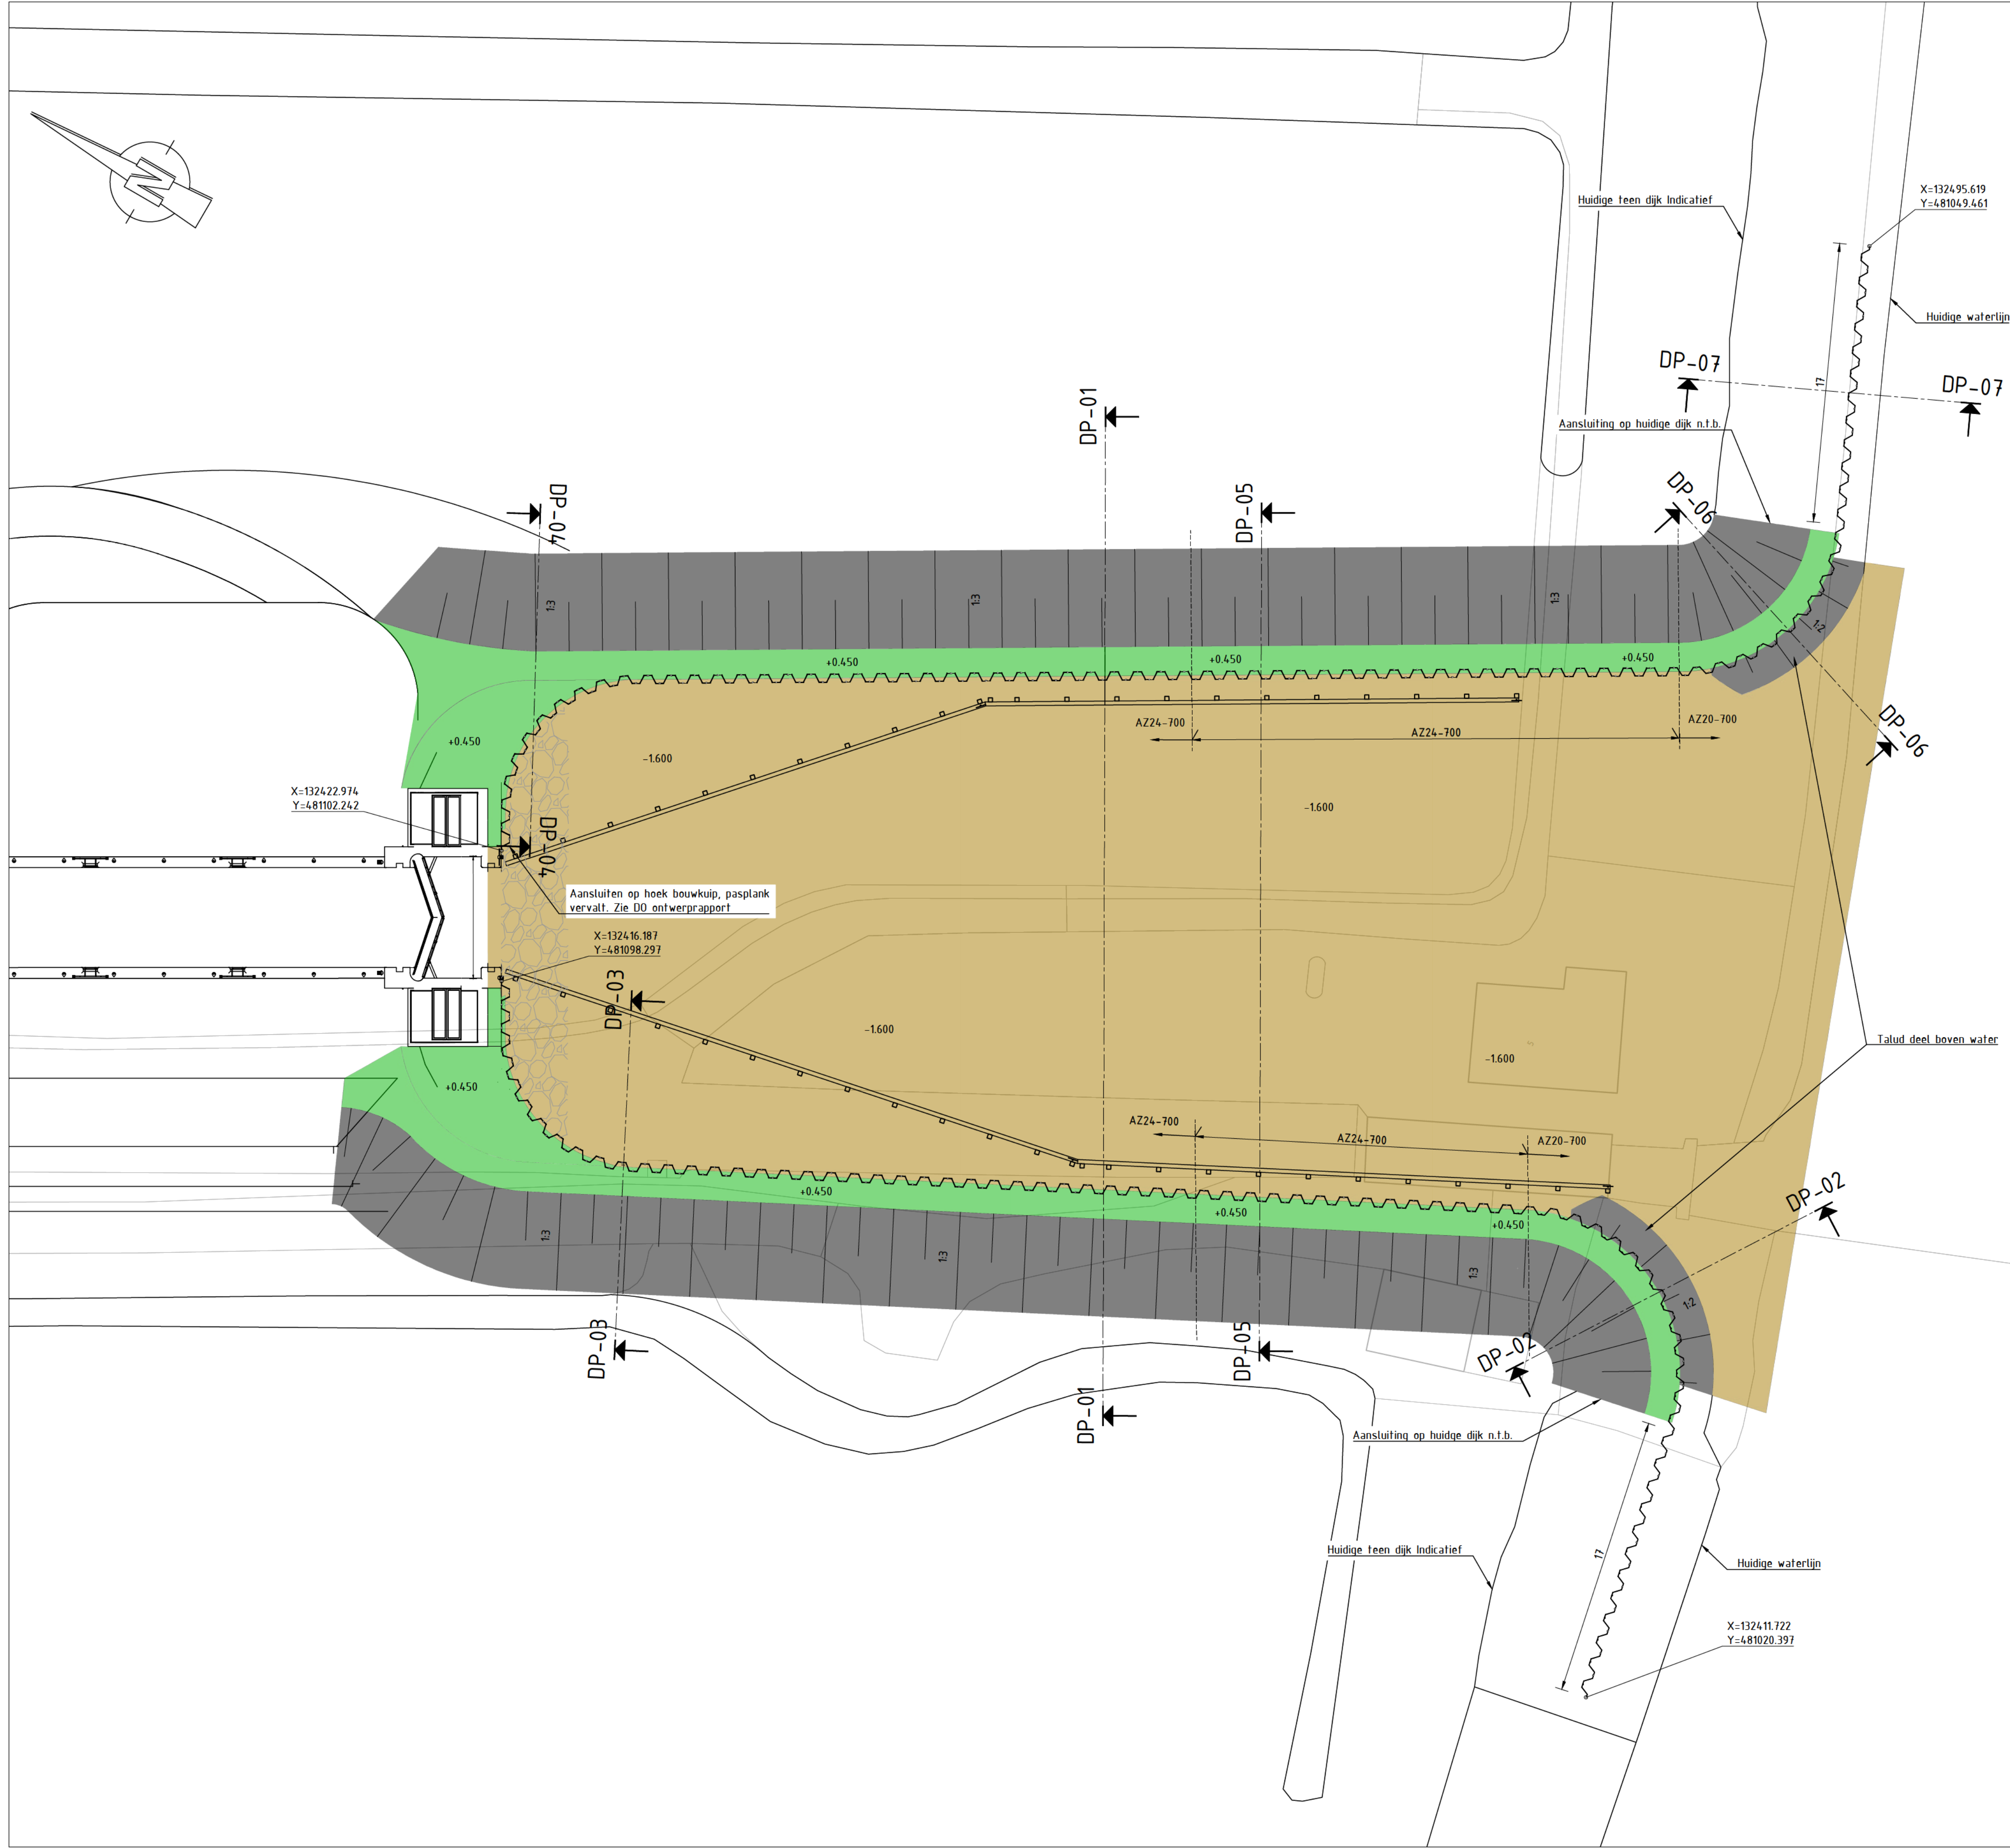

- LEGENDA:
- Vaargeul
 - Kruin
 - Talud
 - Damwanden
 - Bestaande situatie

OPMERKINGEN

- Maten in meters (m), tenzij anders vermeld;
- Hoekmaatvoering in graden (360°), tenzij anders aangegeven
- Peilmaten in meters (m) t.o.v. N.A.P., tenzij anders vermeld;
- Coördinaten in meters (m) in het RD-stelsel.

0 2 4 6 8m
SCHAAL 1:200

Witteveen **Bos**

Wijz.	Getekend	Datum	Omschrijving
A	J. Dobbelaars	25-09-2025	Aanpassen damwanden
B			
C			

Opdrachtgever
GEM Bloemendalerpolder CV
Project
Weespersluis
Definitief ontwerp
Onderdeel
Dijk Weespersluis
Bovenaanzicht

Status	Definitief	Getekend	Goedgekeurd	
Datum	10-02-2025	Gecontroleerd	Goedgekeurd	
Formaat	Schaal	Projectcode	Tekeningnummer	
A1	1:200	124729	3003	1/1

Witteveen+Bos Raadgevende Ingenieurs B.V. | Deventer
Blak 16 | Postbus 2397 | 3000 CJ Rotterdam | +31 (0)10 244 28 00 | www.witteveenbos.com | KvK 38020751