


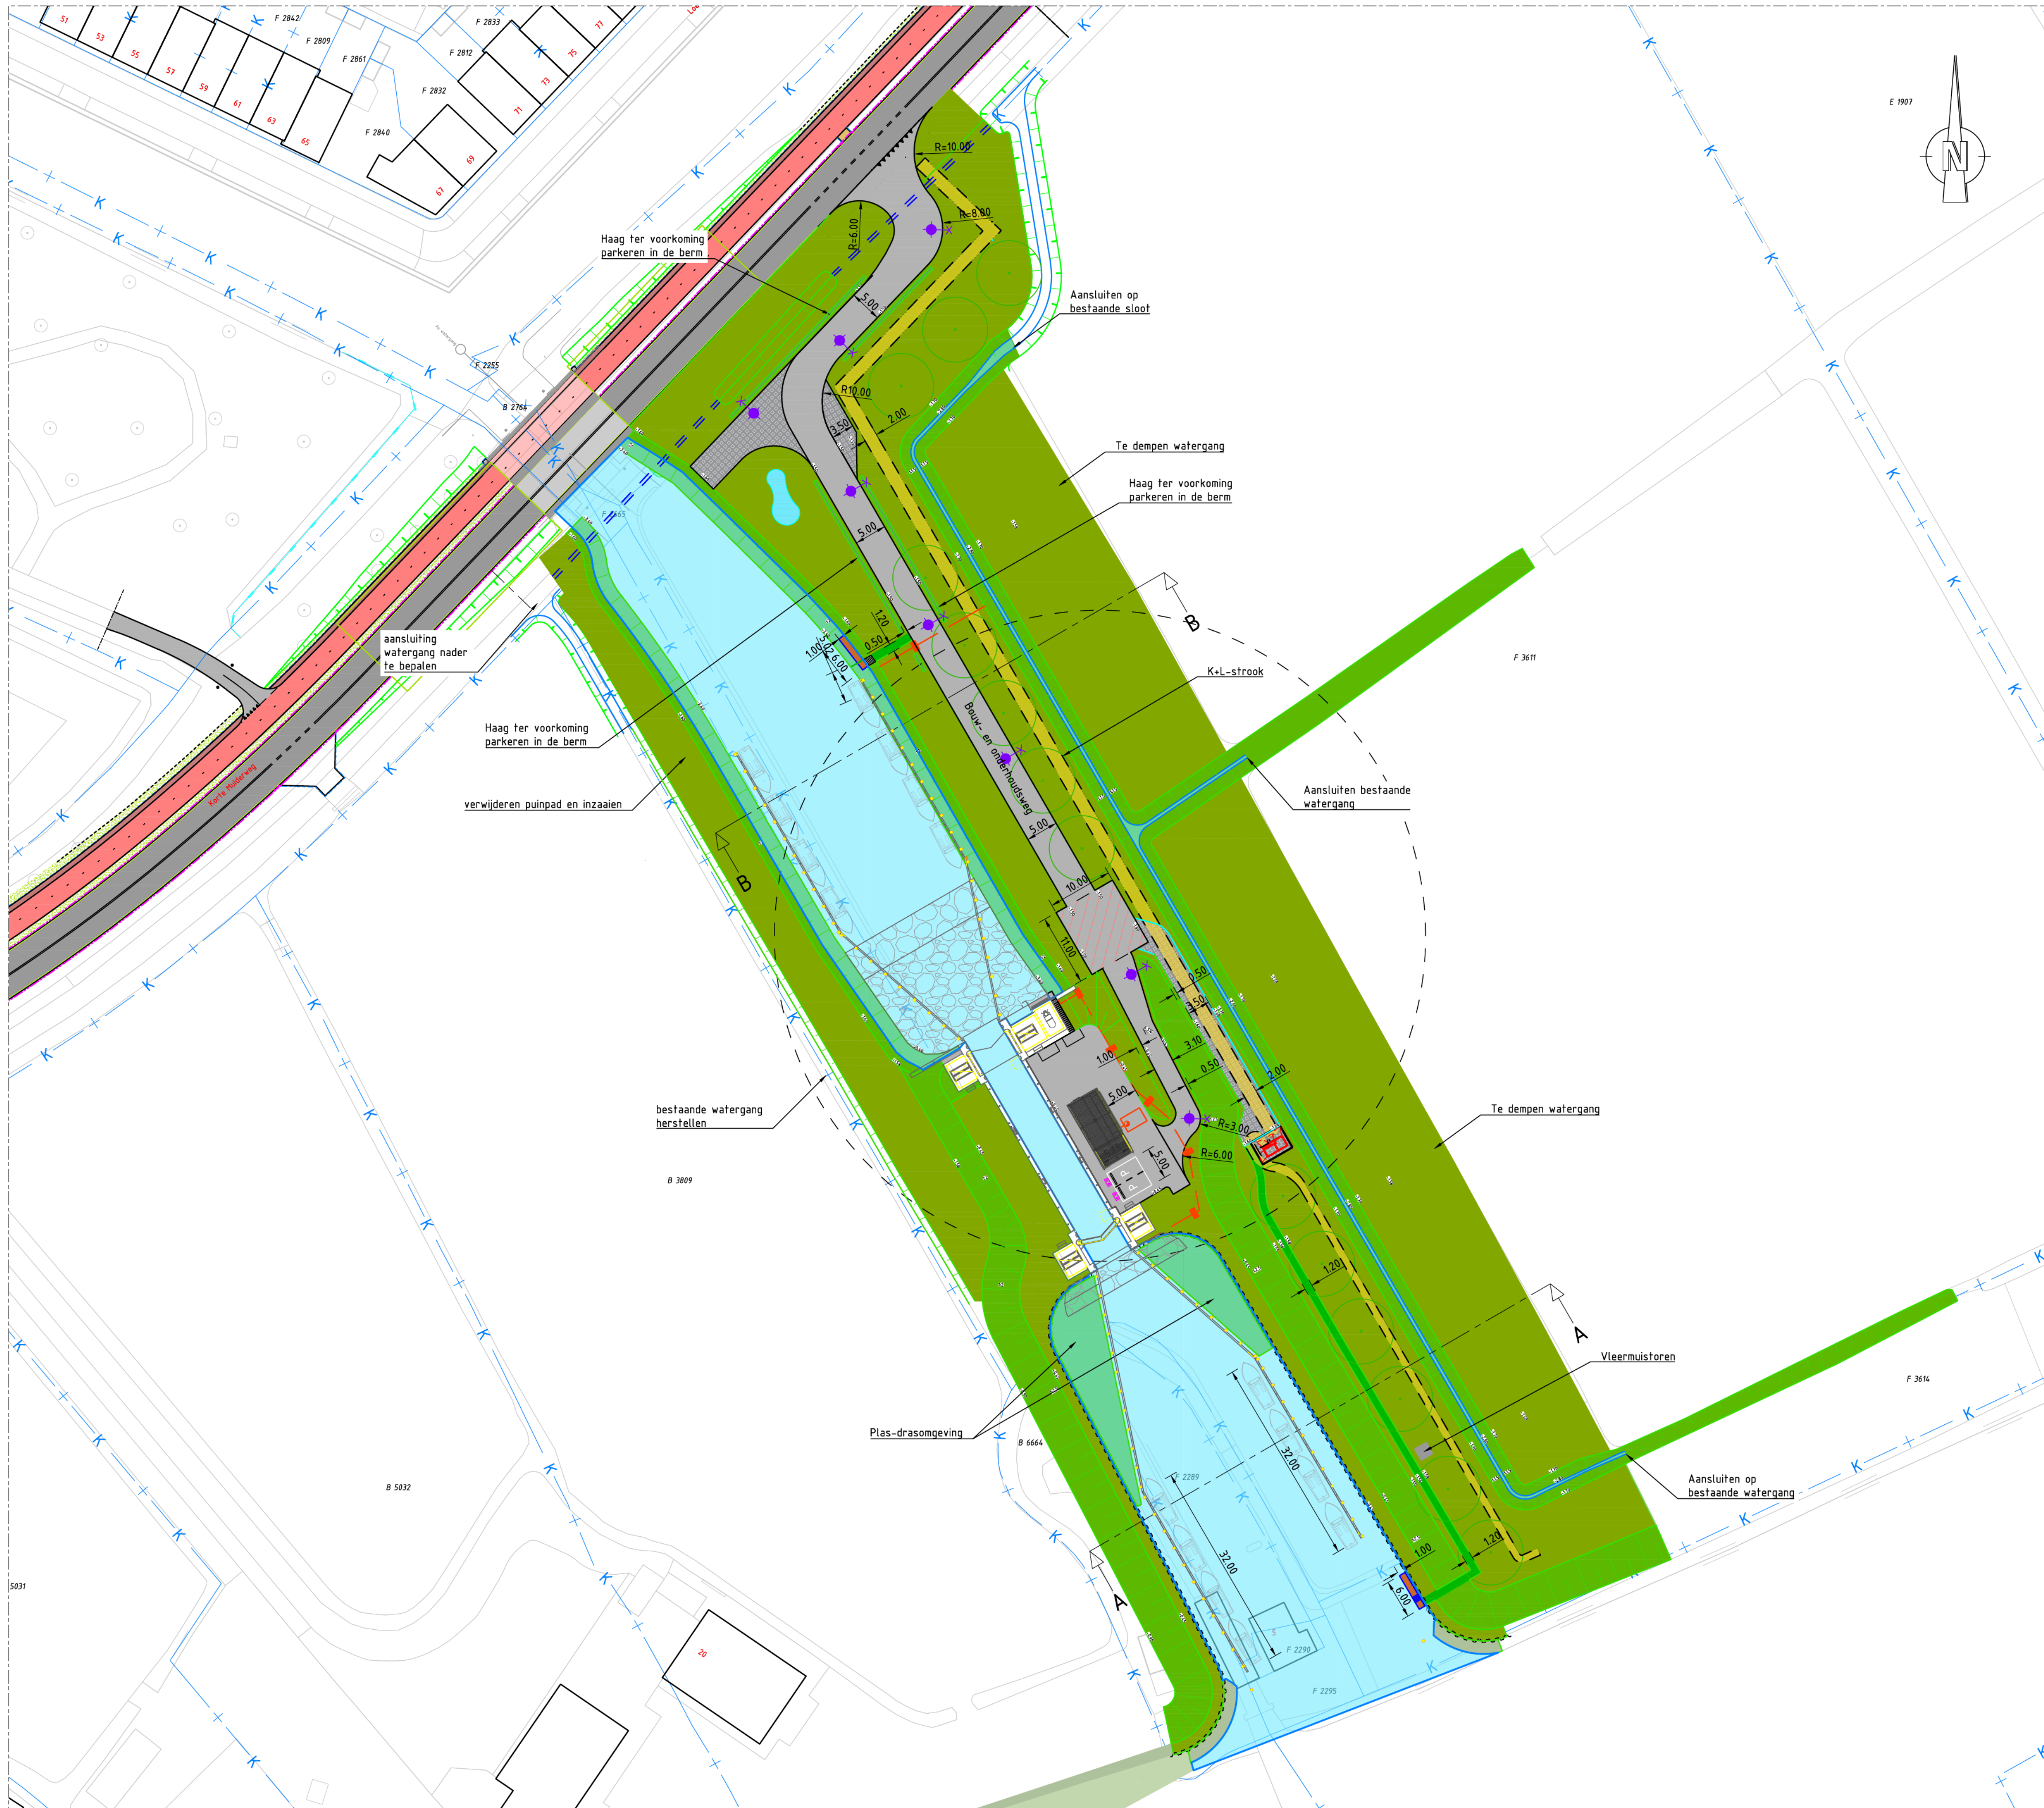


LEGENDA

- Hekwerk
- Kanosteiger
- Onverhard pad
- Kraanopstelplaats
- DWA huisaansluiting 160Ø PVC
- Septictank met kunststof inspectieput, 340x232x124cm
- Groenvoorziening
- Talud
- Haag
- Water
- Asfalt
- Grasbetontegels
- Tegels
- Kabel- en leidingstrook
- Boom
- Hijscirkel
- Trafo huisje
- Betonblokken
- Indicatieve locatie lichtmast
- Peilmaat
- Trap

Gekoppelde Xrefs:
xref-n-00-irriching sluissterrein- HATCHES_002.dwg
xref-n-00-irriching sluissterrein_003.dwg
xref-n-00-DKX-01.dwg
xref-n-03-KWC-Contouren brugontwerp Korte Mulderweg-001.dwg
xref-n-13-DWH-UO_Korte Mulderweg wegvak noord_v007.dwg
xref-n-13-DWH-UO_Korte Mulderweg wegvak midden_v007.dwg
xref-n-00-ondergrond IBOT (24-09-2025).dwg
xref-n-00-D0 sluis en damwanden_002.dwg

OPMERKINGEN

- Maten in meters (m), tenzij anders vermeld;
- Materialen in millimeters (mm), tenzij anders vermeld;
- Hoekmaatvoering in graden (360°), tenzij anders aangegeven;
- Peilmaten in meters (m) t.o.v. N.A.P., tenzij anders vermeld;
- Coördinaten in meters (m) in het RD-stelsel.

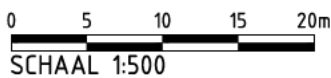

Witteveen+Bos


Wijz.	Getekend	Datum	Omschrijving
A			
B			
C			

CONCEPT 003 11-11-2025


Opdrachtgever
GEM Bloemendalerpolder CV
Project
Schutsluis Weespersluis
Voorlopig ontwerp
Onderdeel
Terreinirriching
Situatie

Status	Concept	Getekend	Goedgekeurd	
Datum	11-11-2025	Gecontroleerd	Goedgekeurd	
Formaat	Schaal	Projectcode	Tekeningnummer	Bladnummer
A1	1:500	145896	9300	1/5

Witteveen+Bos Raadgevende Ingenieurs B.V. | Deventer
Leeuwenbrug 8 | Postbus 233 | 7400 AE Deventer | +31 (0)570 69 79 11 | www.witteveenbos.com | KvK 38020751

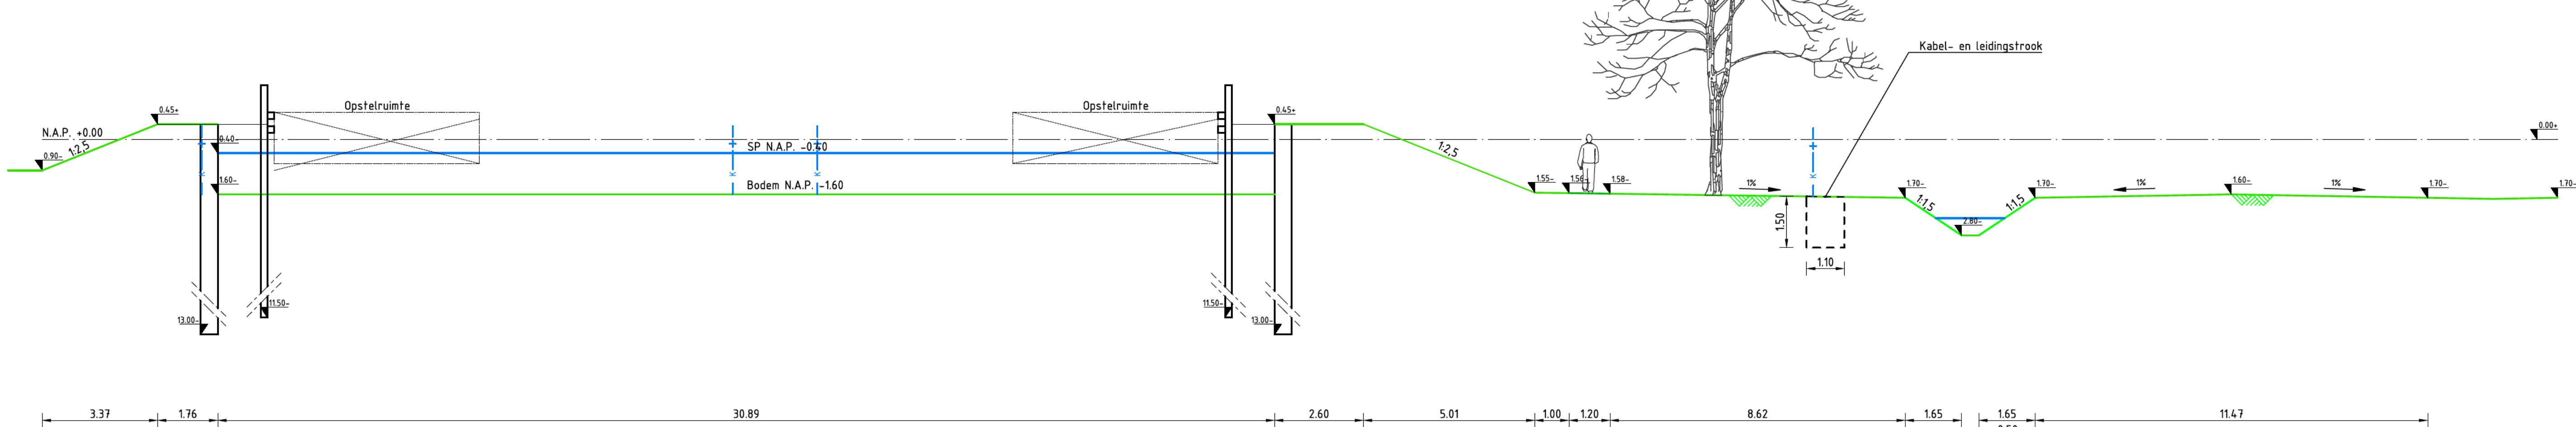

DOORSNEDE A
SCHAAL 1 : 100

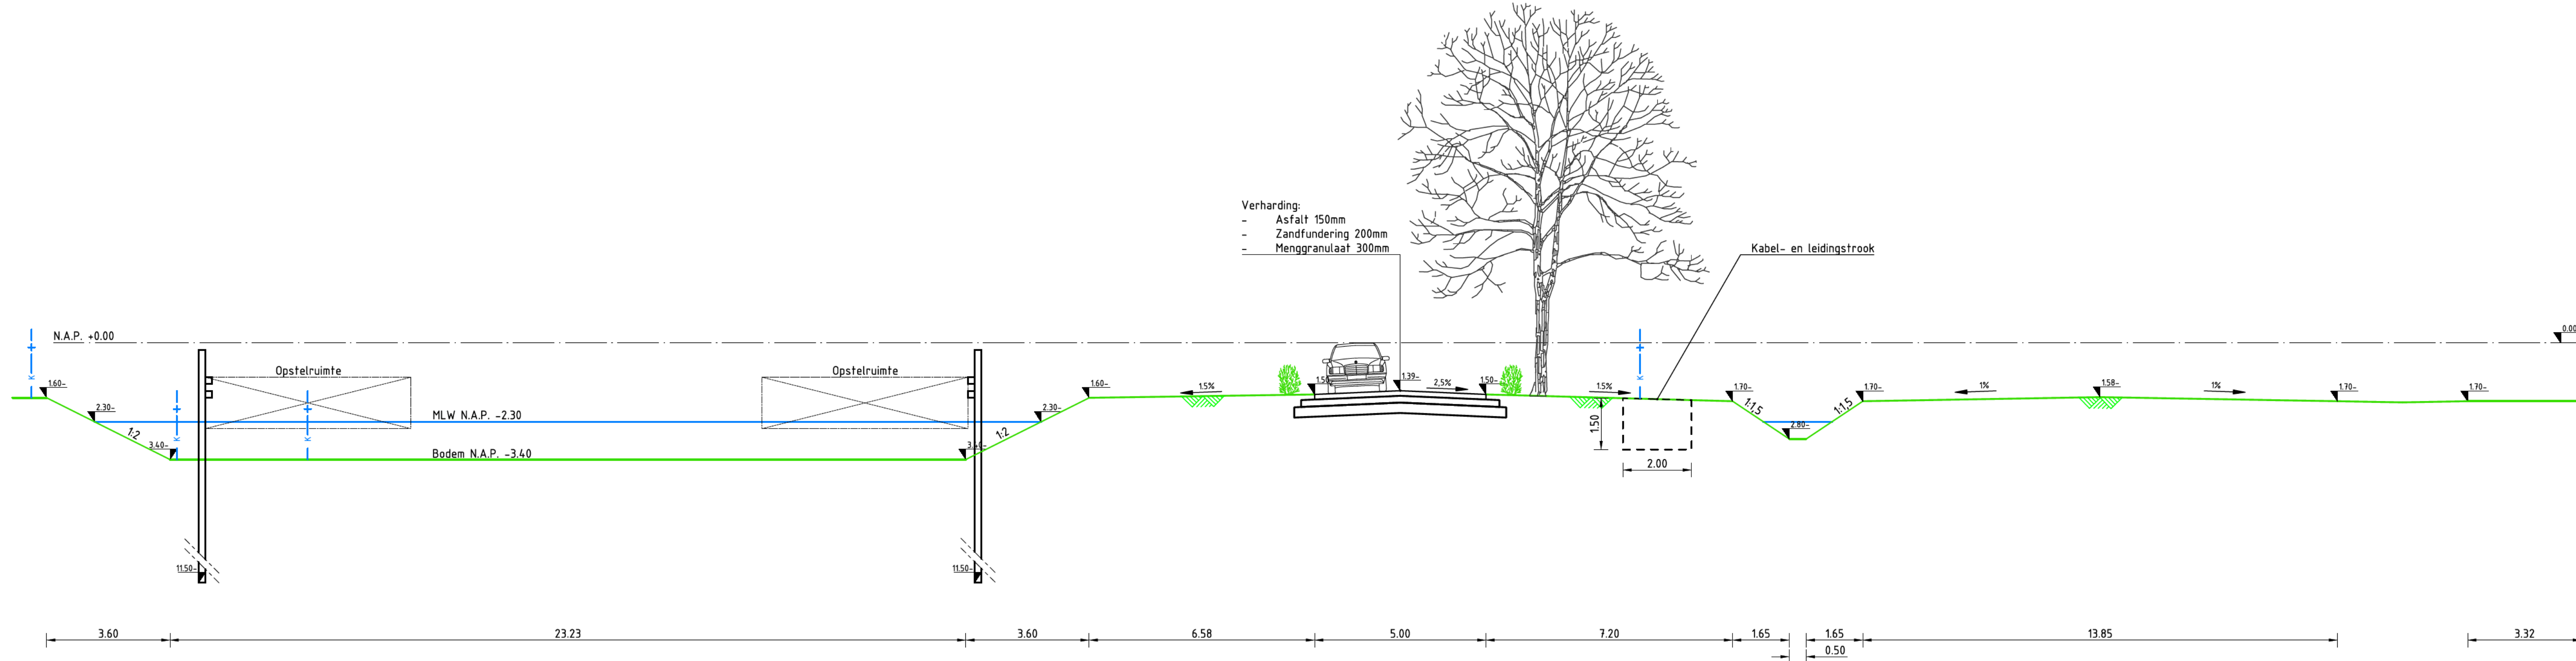

DOORSNEDE B
SCHAAL 1 : 100

Gekoppelde Xrefs:
xref-n-00-inrichting sluissterrein- HATCHES_002.dwg
xref-n-00-inrichting sluissterrein_003.dwg
xref-n-00-DKK-01.dwg
xref-n-03-KWC-Contouren brugontwerp Korte Mulderweg-001.dwg
xref-n-13-DWH-UO_Korte Mulderweg wegvak noord_v007.dwg
xref-n-13-DWH-UO_Korte Mulderweg wegvak midden_v007.dwg
xref-n-00-ondergrond BGT (24-09-2025).dwg
xref-n-00-00 sluis en damwanden_002.dwg

0 1 2 3 4m
SCHAAL 1:100

Witteveen + Bos

Wijz. Getekend Datum Omschrijving

A
B
C

CONCEPT

003
11-11-2025

Opdrachtgever

GEM Bloemendalerpolder CV

Project

Schutsluis Weespersluis

Voorlopig ontwerp

Onderdeel

Terreininrichting

Dwarsprofielen

Status

Concept

Datum

11-11-2025

Getekend

Gecontroleerd

Goedgekeurd

Formaat

Schaal

Projectcode

Tekeningnummer

Bladnummer

A1

1:100

145896

9301

2/5

Witteveen+Bos Raadgevende Ingenieurs B.V. | Deventer

Leeuwenbrug 8 | Postbus 233 | 7400 AE Deventer | +31 (0)570 69 79 11 | www.witteveenbos.com | KvK 38020751

Plotdatum: 11/10/2025 5:14