


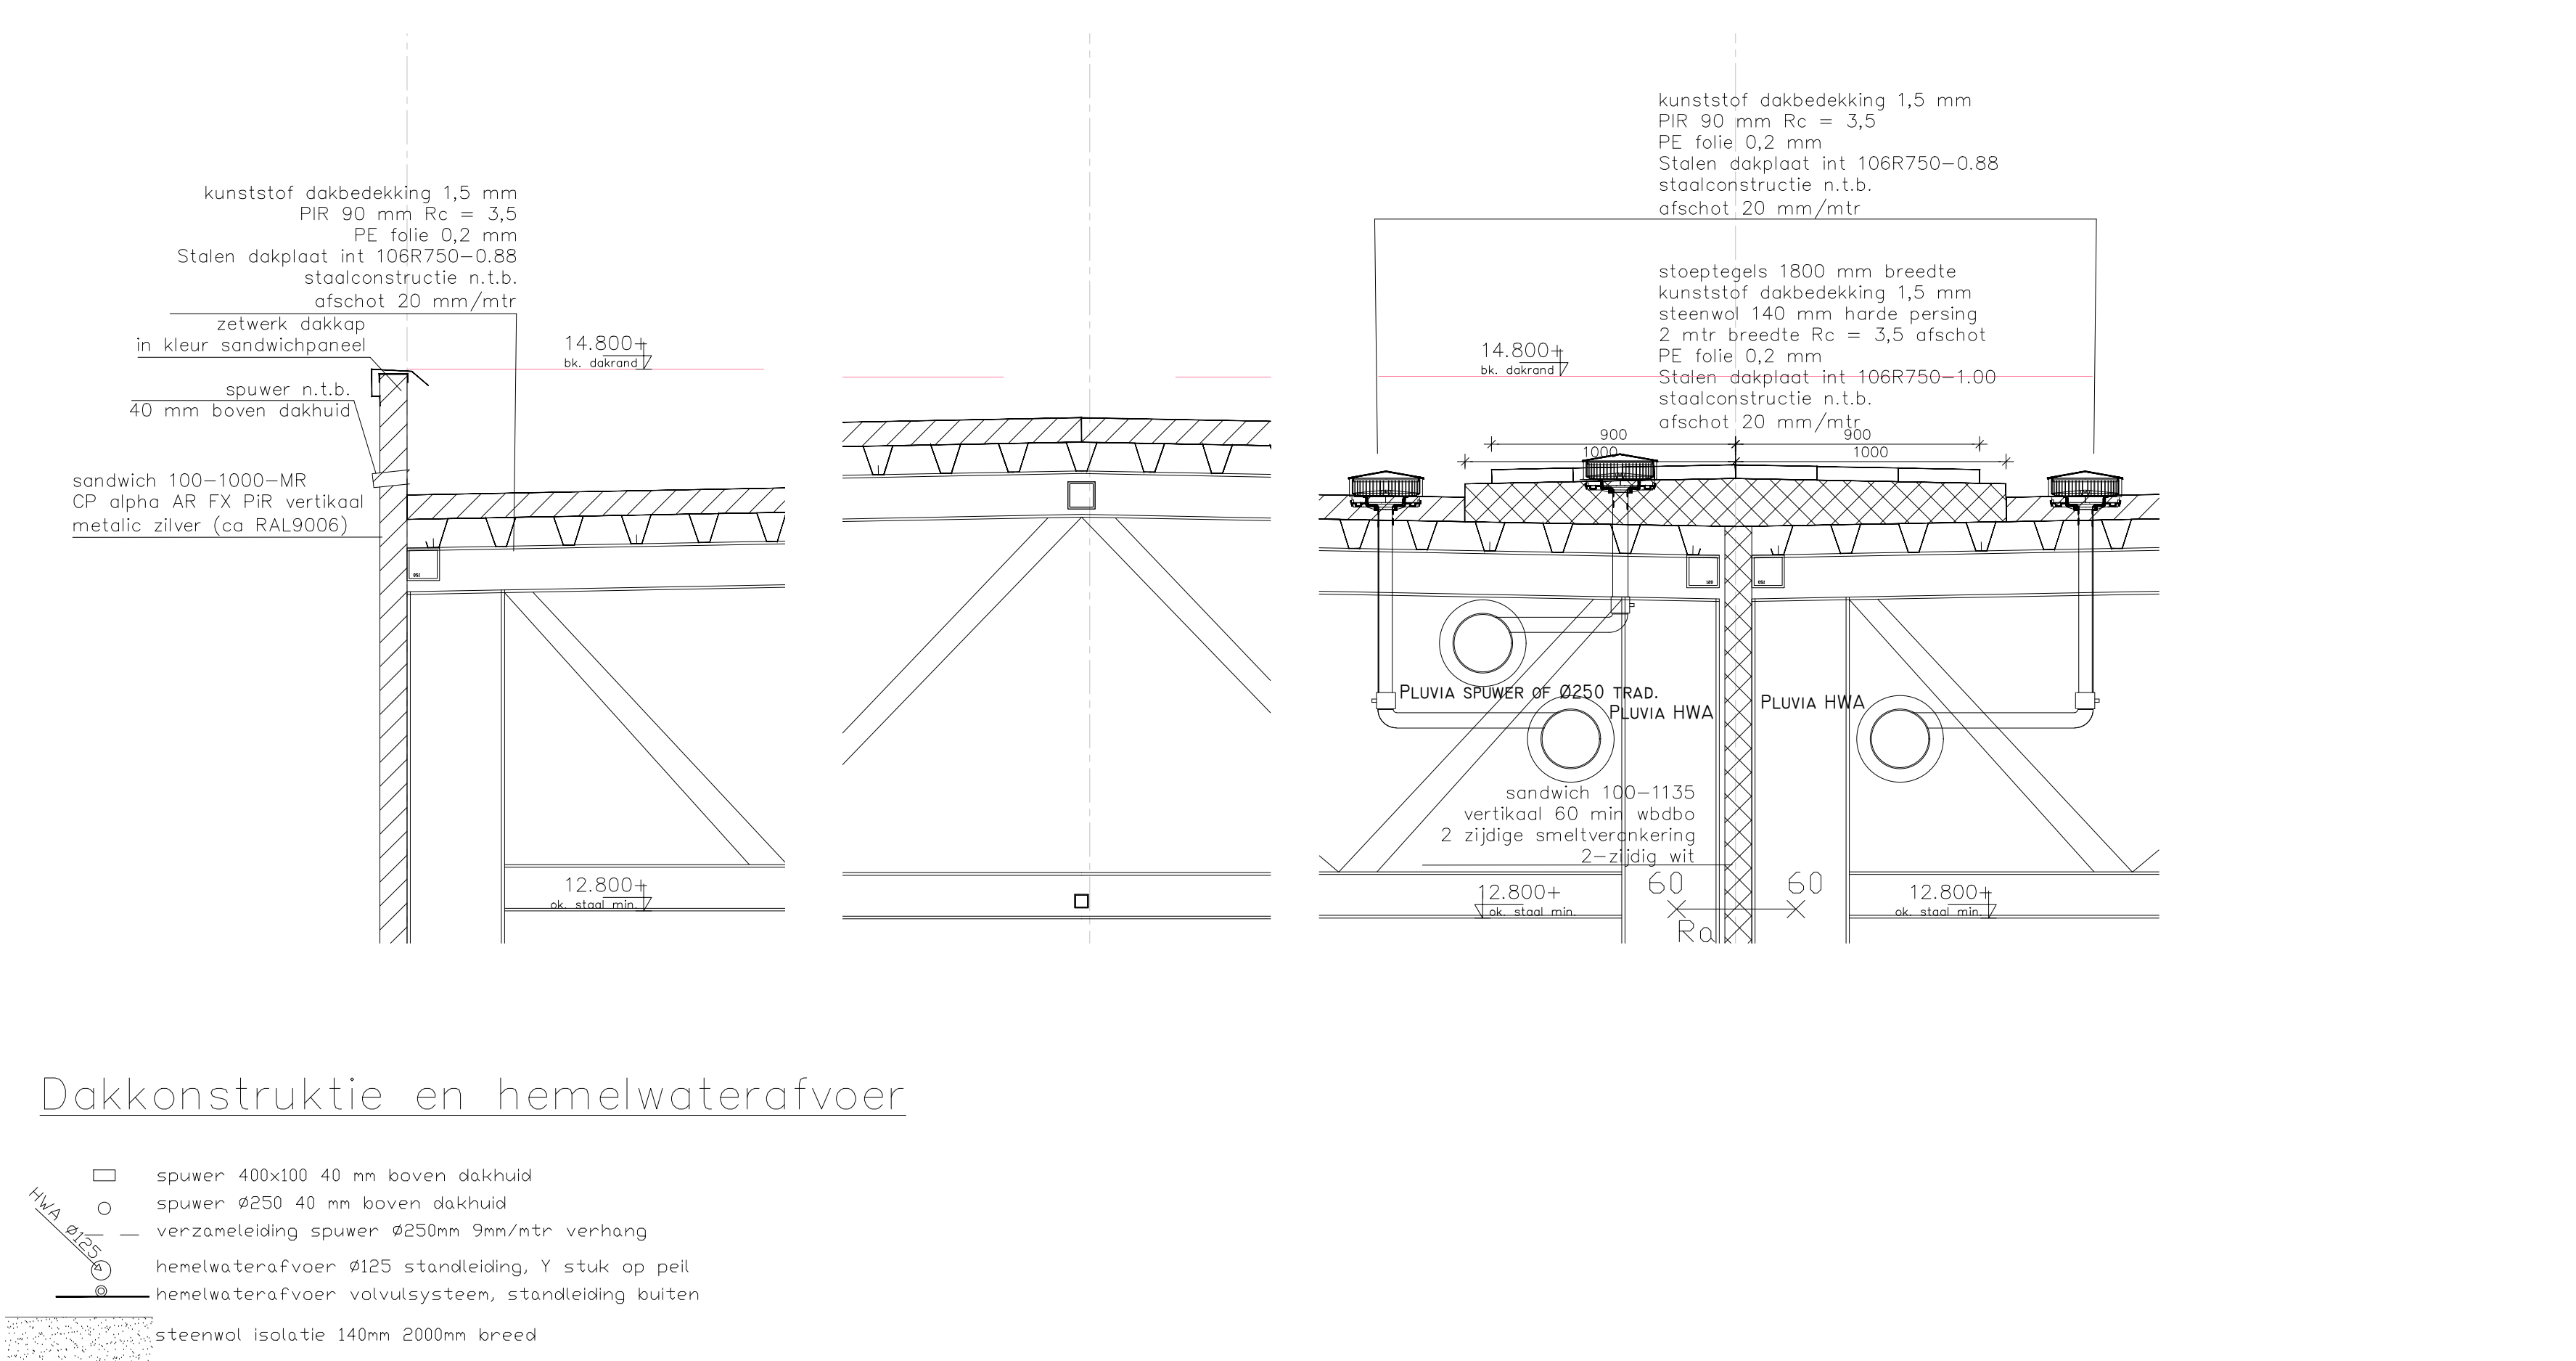

Installatievoorschriften	
Rolring	Geschieden systeem, alle binnenlenden in PVC/PE aanlig conform NEN 2072:2012 NEN 7015, 100% NHT 3214, valulade deels onder of vrij vervel, deels middels voorpaneel naar openbaar rol, hemelwater onder de valulade naar oppervlakte water zee checklist nieuwbouwwoning Primair Alle aansluitingen en bochten met 45° bochten / aansluitkantenontsporingen Op basis van volul PVC, anderzucht systeem volgens nadere berekeningen en tekeningen uitgevoerd in PE 50, aanlig conform NEN 7015, liden traditioneel 2 aansluitingen / aansluitkanten, Kleur 95% zwart Alle bij standelenden buiten een ontpansingspunt (vrij) bij boven maaxveld plaatsen, voluylsysteem op een ontpansingspunt met open oost / niet geteeld Voluylsysteem allen geheel thermisch isoleren Doorsloven door gevel voor een van klep met veerkr zwart Brievenbussen in de gevel, doorlatcapaciteit volgens tekeningen en berekeningen constructeur aanlig conform Eurocode Geen in liden Kantoor en facultaire ruimtes voorzien van vloerverwarming/kleing miedels luchtverwarming of afzuiging (zonder vloerverwarming) Opbouw / lijnverlichting LED gepand en expeditie zone 350 Lux Alle verlichting centraal te schakelen en op aanwezigheid Verlichting buiten rondom 5 lux en in laadruik 10 lux op schermachaling Nuotverlichting en pictogramconform norm Gehele laagspanningsinstallatie aan te ligen conform NEN 1010 alle liden opengeestig en niet afgeleid Voeding aanwezig vanaf trafo naar technische ruimte waar verdeling is geïnstalleerd. Rekenen op lade 600A Verdelingscheling met 20% fysieke ruimte en 20% extra ingedeelde ruimte Kabels en leidingen in bus en kabelgooten (boven de loopgaten veldend) worden van schiedingschicht t.v. dafleidingen. Gooten boven aangegeven nieuwke vrijr dient te blijven 1200mm Aansluitingen op lade 250 A tot 250 V als 400 V / 16A Voor algemeen gebruik van alle aansluitpunten voor alle Accuinstallaties voorzien bij technische ruimte en bij expeditiezone per liden 1 stuk
Data installatie	Het gelde pand voorzien van wifl accesspoints bekabeld en van GSM
Mechanische ontluhting	Mechanisch afzuigen conform NEN 1097 of plaatselijke bouwver- ordening, toelast ventilatie uitloft met meerdere spleten en kleuen bij sectoraaldehyde Geantelide tekeningen
Waterleiding	Industrieel: - kantoor 0,25 m³ per m³ - buxwiel 0,5 l per buxwiel Uitloften in koper, half hard solderverbindingen, afzuiging conform NEN 1005 en aanwippen plaatselijk waterleidingvoering
Noot- en oogduche in plaats 21 tussen laaddeur/bij	

 spuwker 400x100 40 nm boven dakhuid
 spuwker Ø250 40 nm boven dakhuid
 verzoneleiding spuwker Ø250mm 9m/mtr verhang
 hevelwaterafvoer Ø125 standleiding, Y stuk op peil
 hevelwaterafvoer volvuksysteem, standleiding buiten
 steenkol isolatie 140mm 2000mm breed

Definitief ontwerp

- datum
- school
- form

04-03-2025 1:200/1:20 A0

Addirco
HCL

DIB CO
Wilgenrood
4741 JJ

tel: 0165
E-mail:

bouwbuuro www.add.nl

- wijzigingen

18-05-2025

● gekontr.

to RV

O'DV

79

dirco.nl

AL GEMEEN	ALLE MATEN IN MILIMETERS. ALLE MATEN IN MET WERK CONTROLLEREN, OOK DE BESTAANDE AFMETINGEN VOOR MATERIALEN, INM AANSLUITINGEN, CONSTRUCTIES, E.D. DEZE METEN ZIJN LINGEN EN/OF DIGITAAL AFNEMEN, HIERVAN KUNNEN NIJ GEEN RECHTEN VOORDEN ONTDEKEN. ELKE AFWIJKING VAN DE TEKENING, IN WELKE VOOR DE WERK OOK, ZONDER DAT DE VERPOREN, DAARVAAN VOORAF SCHRIJFTELIJK IN KENNIS IS GESTELD, RESULTEERT ER IN DAT DE ONTWERPER NIET LANGER VERANTWOORDELIJK VAN WERPEN GESTELD VOOR DE DOOR HEM VERSTREKTE GEGEVENS. ALLE CONSTRUCTIE ONDERZOEKEN, PAKKEN/ONDERZOEKEN/ONDERZOEKEN, BALKLAGEN/LATJEN/SPANTEN UITVOEREN VOLGENS BEREKENINGEN EN TEKENINGEN VAN DE CONSTRUCTEUR.
-----------	--