


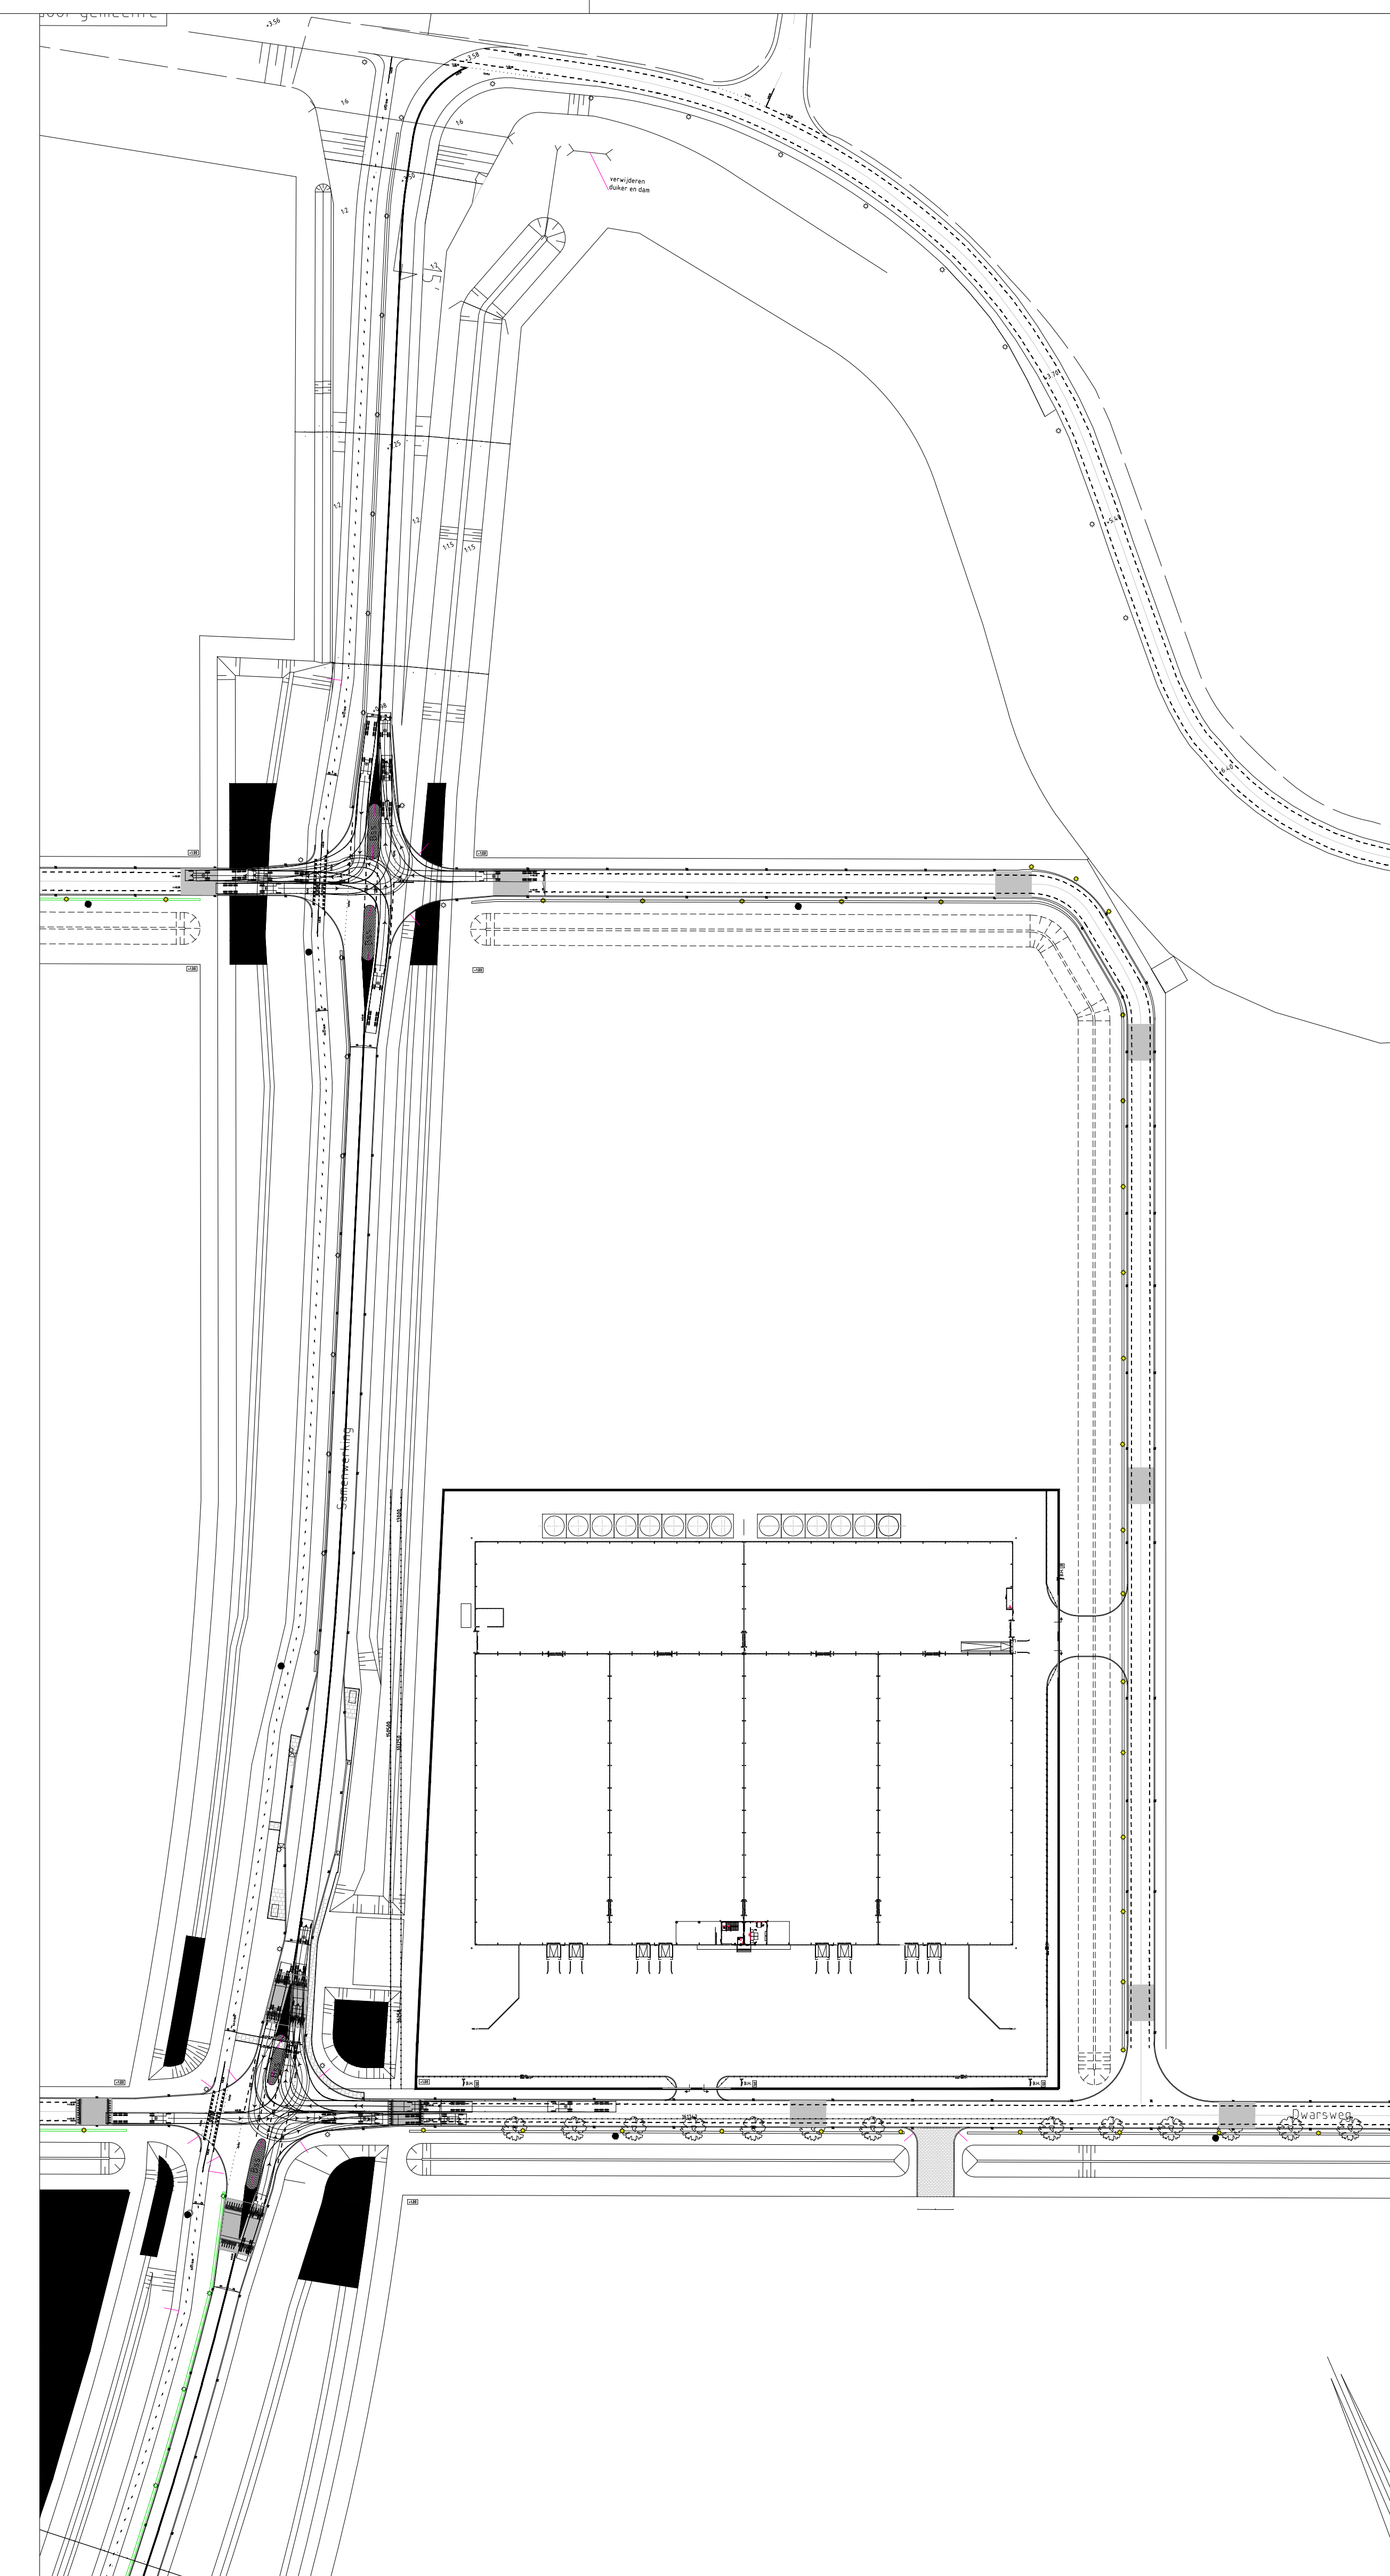

Situatie Bestaand
1:1000

ALGEMEEN


ALLE MATEN IN MILIMETERS.

ALLE MATEN IN HET VERBOD CONTROLLEREN, OOK DE BESTAANDE AFMETINGEN OP MATERIALEN, T.M. AANSLUITINGEN, CONSTRUCTIES, ED. GEEN MATEN MET LINGUALE EN/OF DIGITAAL EQUIPMENT, HIERAAN KUNNEN NI. GEEN RECHTEN VOOREN ONTLEEN

ELKE AFWIJKING VAN DE TEKENING, IN WELKE WED. OOK, ZIJNDER DAT DE ONTVORPER DAARVAN VOEDRAF SCHRIFTELIJK IN KENNIS IS GESTELD, RESULTEERT ER IN DAT DE ONTVORPER NIET LANGER VERANTWOORDELIJK VAN WORDEN GESTELD VOOR DE DOOR HEM VERSTREKTE GEGEVENS.

ALLE CONSTRUCTIE ONDERDELEN: PALEN/FUNDERING/VLOEREN/HOUTEN DAKLAGEN/LATIJEN/SPANTEN

UITVOEREN VOLGENS BEREKENINGEN EN TEKENINGEN VAN DE CONSTRUCTEUR

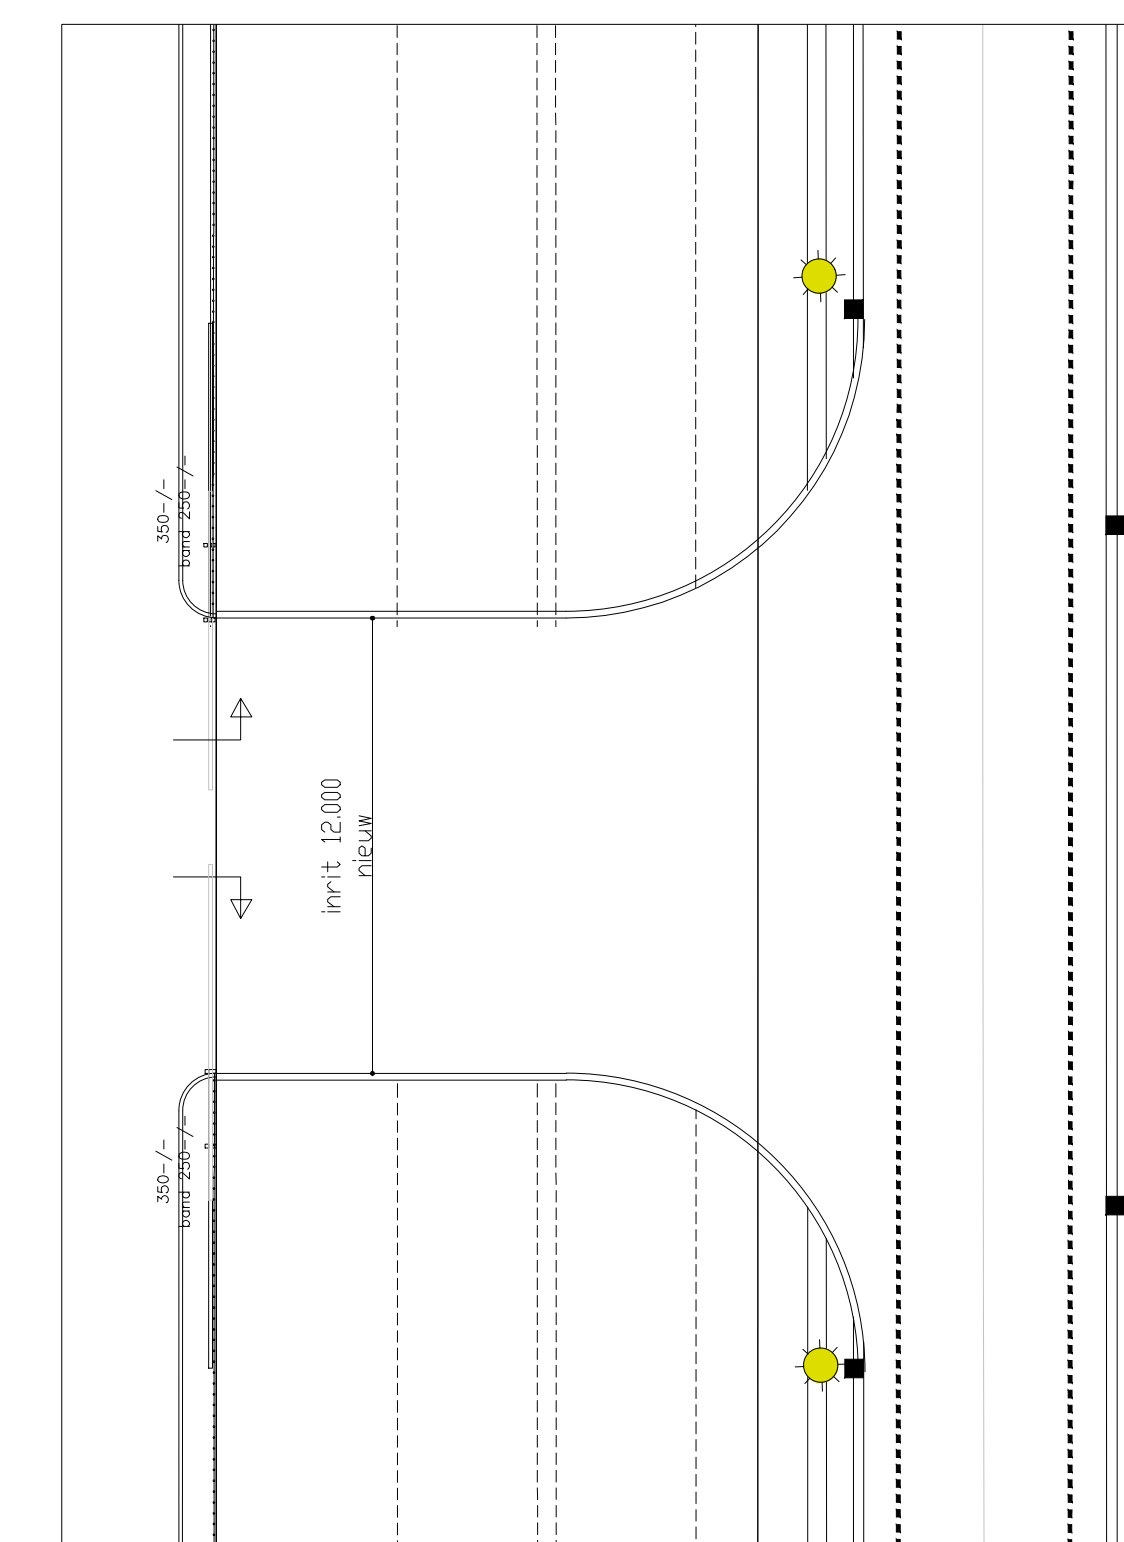

Fragment inrit Zuid Oost
1:200

Totaal kavel huidig	23.831	m ²
extra kavel uitbreiding	19.870	m ²
Totaal kavel	43.615	m ²
bebouwd bestaand	13.791	m ²
bebouwingspercentage bestaand	57,8	%
bebouwing uitbreiding	14.467	m ²
silos' bouwwerken 2x 288	576	m ²
bebouwd bestaand incl uitbreiding	28.834	m ²
bebouwingspercentage nieuw	66,1	%
bouwhoogte gebouwen max.	14,8	m1
bouwhoogte silos'	35	m1
GD totaal	14.301	m ²
extra P plaatsen gerealiseerd	35	st
benodigde P plaatsen op basis van bezetting max.	4	st

peil = 0 = 1,35+ NAP = bk vloer bestaand

situatie bestaand en nieuw
fragmenten nieuwe inritten

● getekend
 wv.

Addirco Bouwburo BV
Wilgenroos 33
4741 JJ Hoeven
tel: 0165-508079
E-mail: info@addirco.nl
www.addirco.nl