



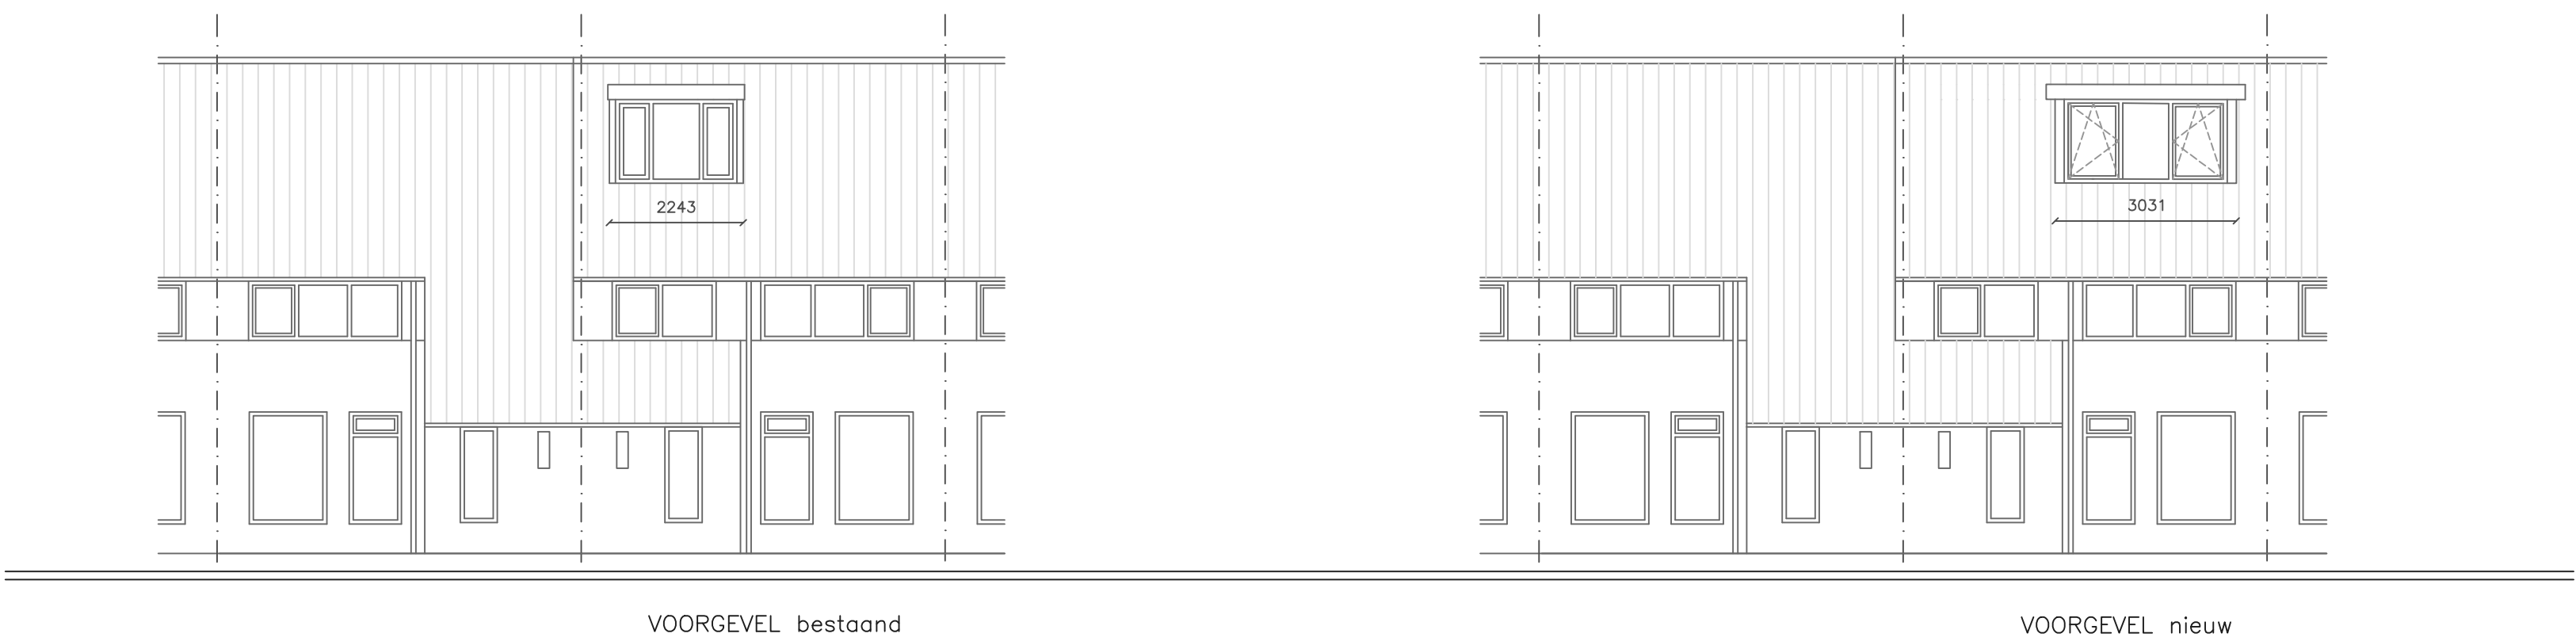


VOORGEVEL bestaand


VOORGEVEL nieuw

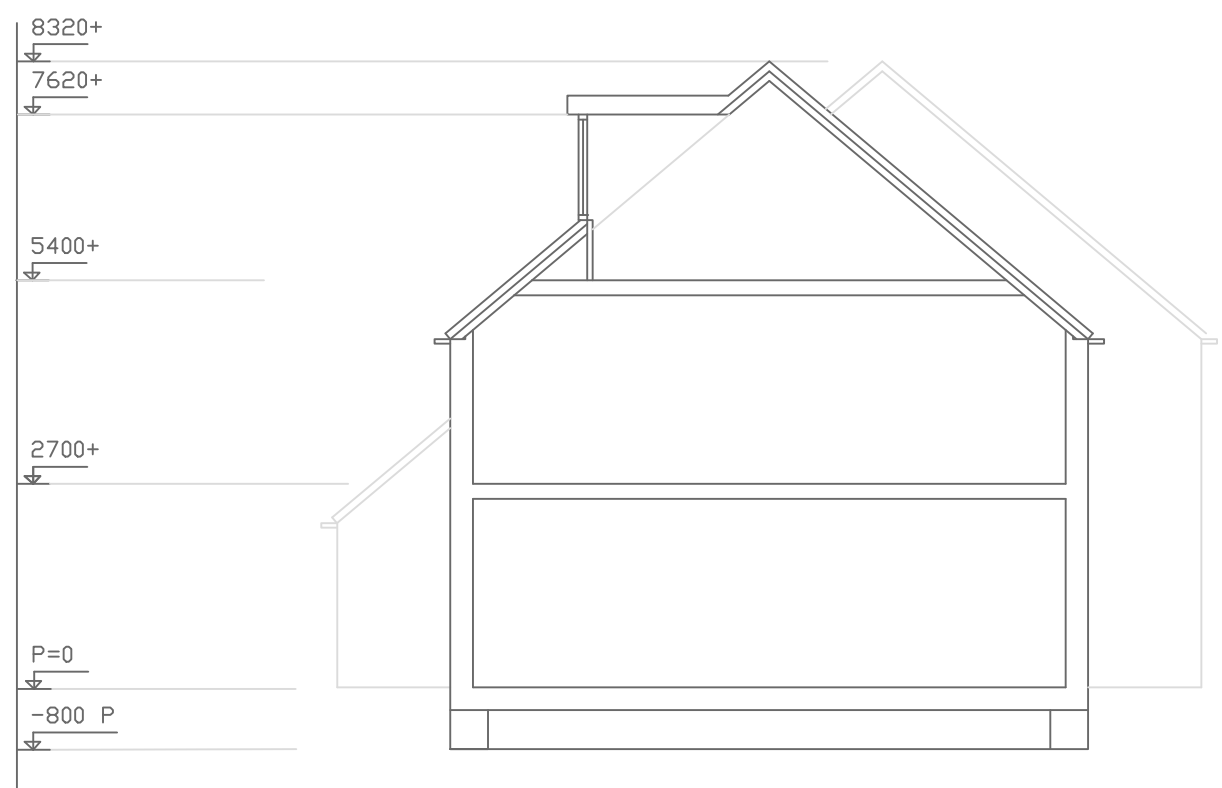


DOORSNEDE bestaand

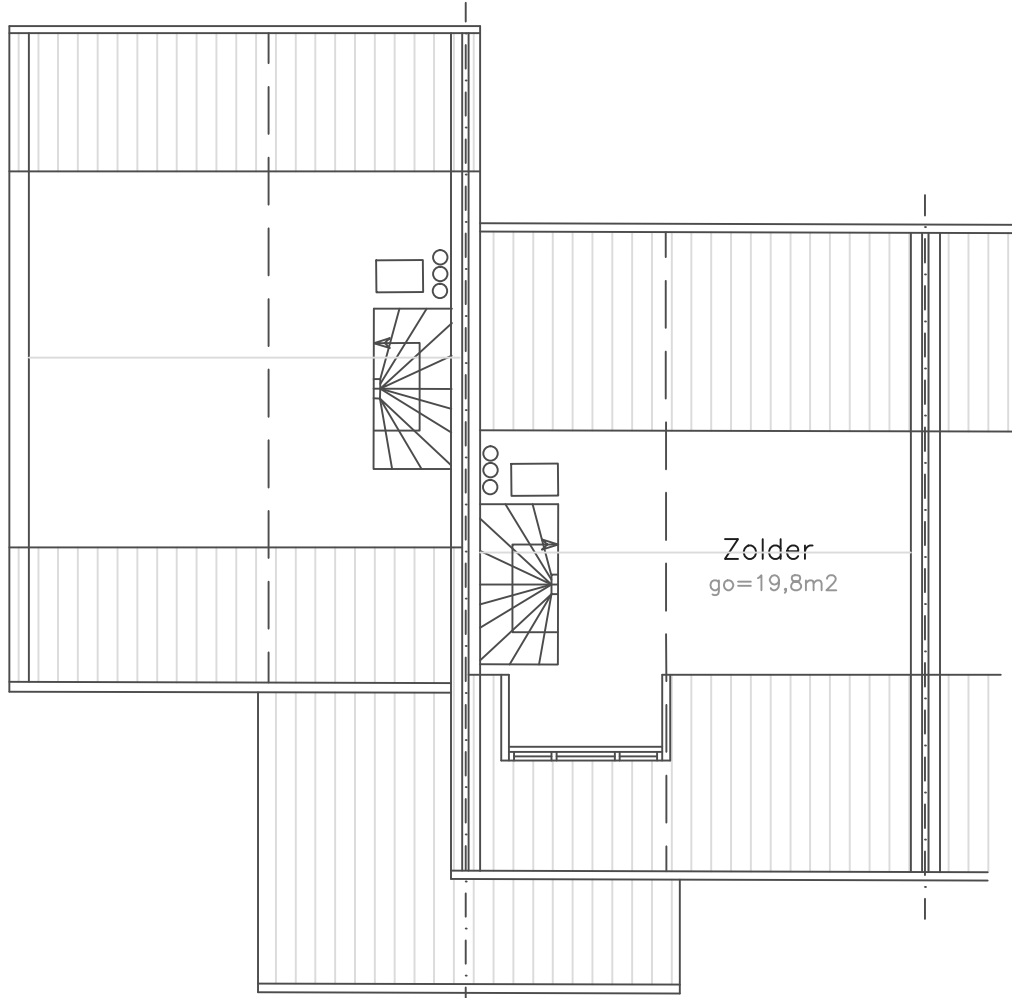


2e VERDIEPING bestaand

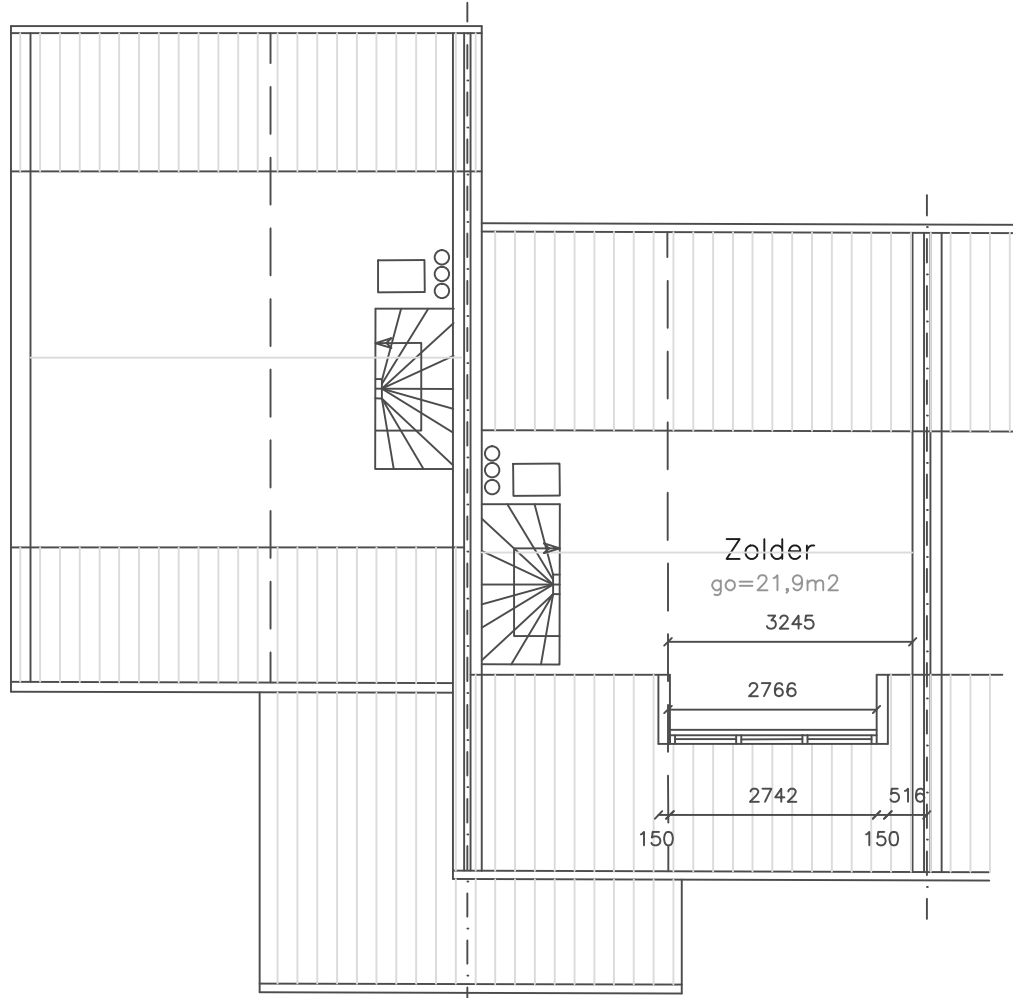


2e VERDIEPING nieuw

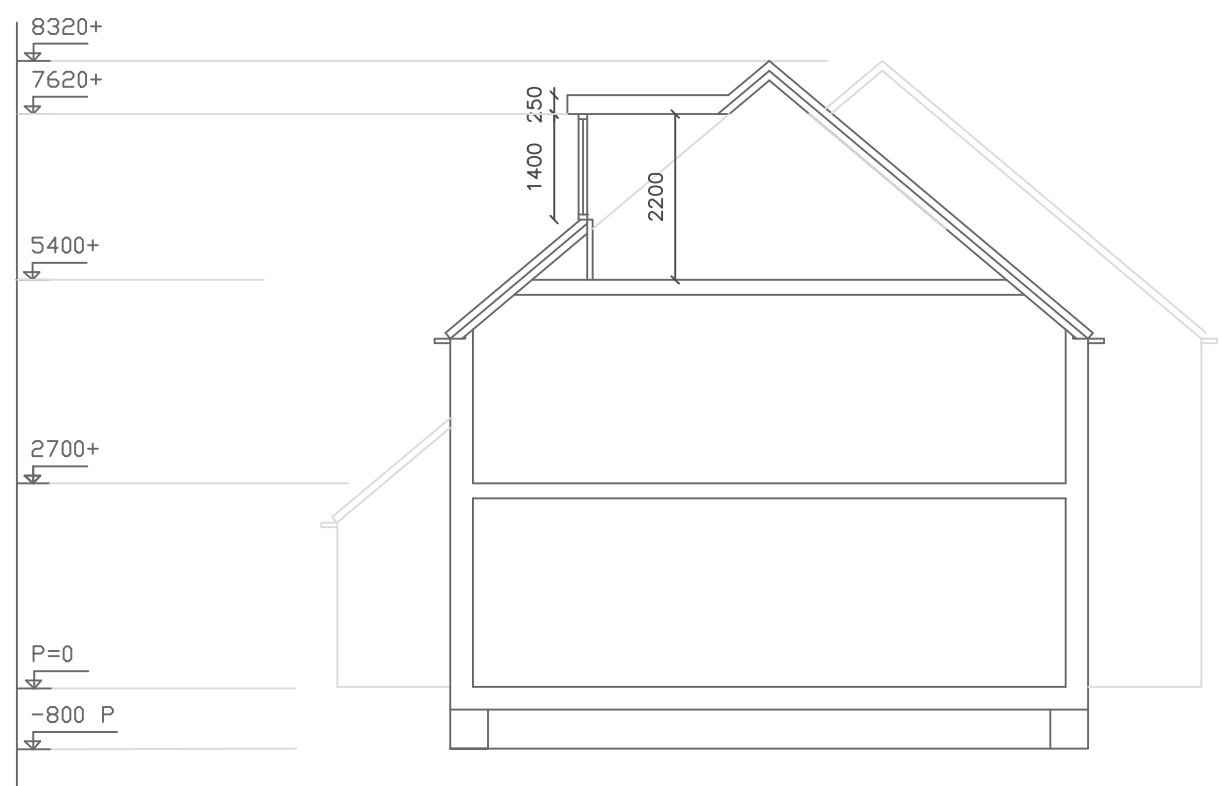


DOORSNEDE nieuw

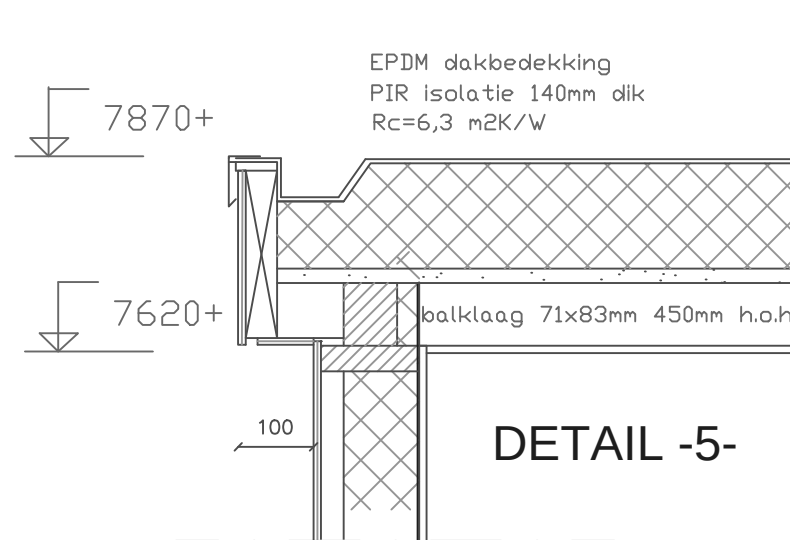


DETAIL -5-

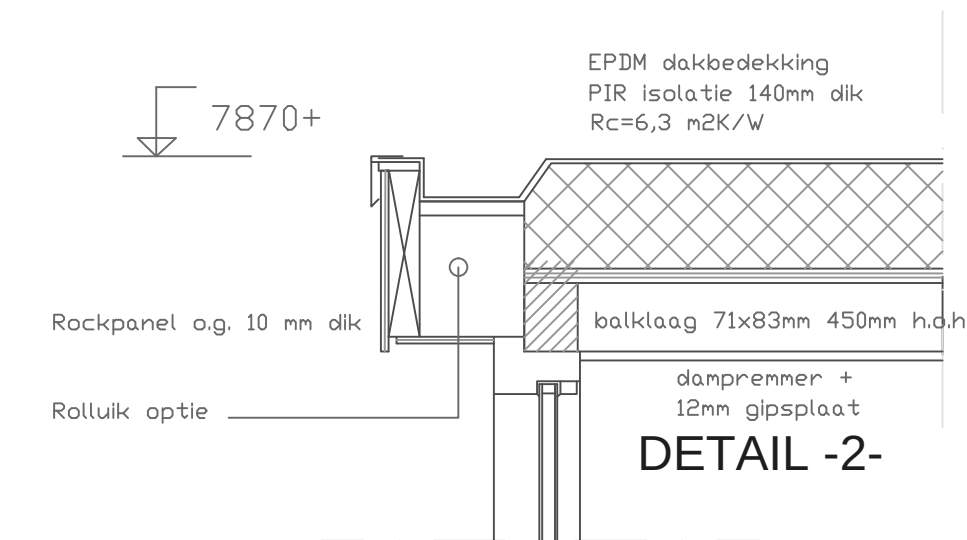


DETAIL -2-

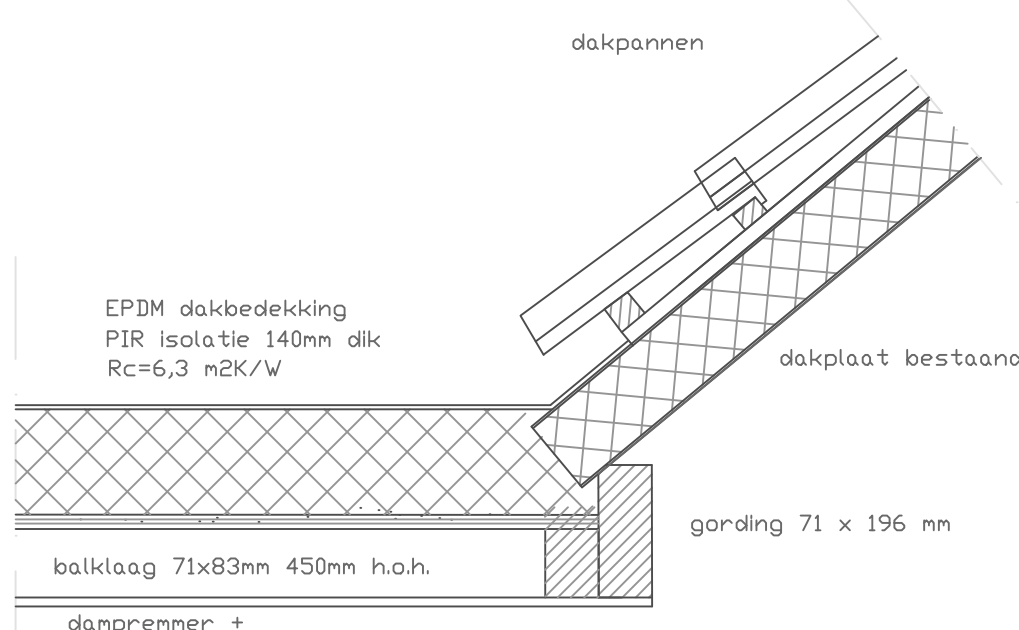


DETAIL -3-

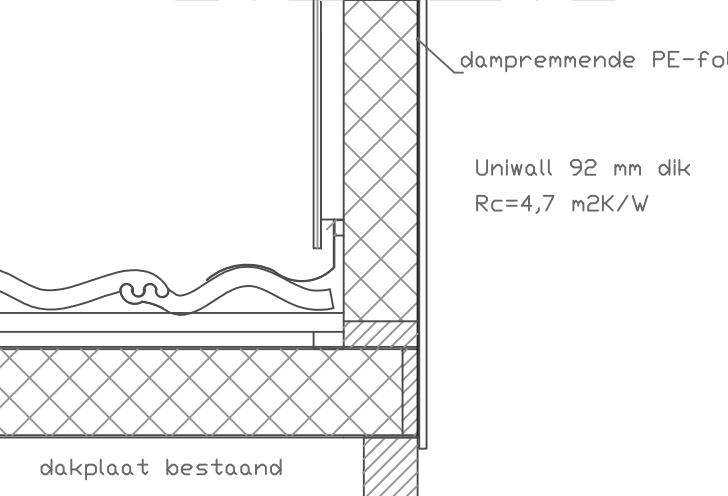

DETAIL -4-

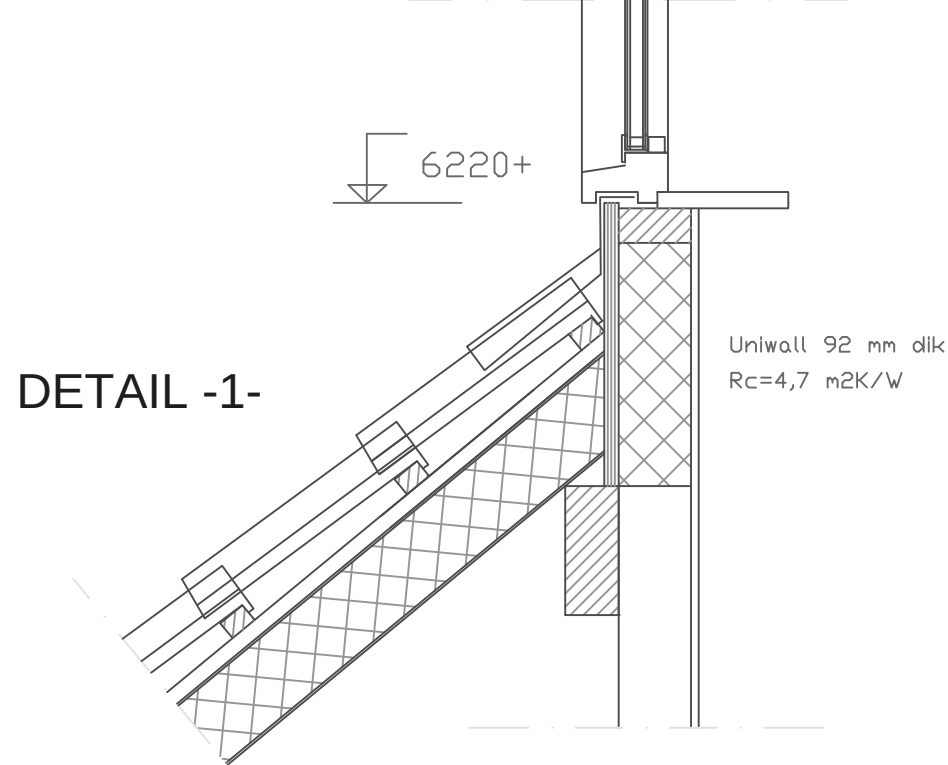

DETAIL -1-

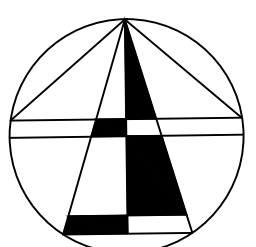

Kadastraal:
gemeente: Eindhoven
Sectie: S nr: 1475




SITUATIE



KLEUREN EN MATERIALEN STAAT:

Maten:		
Schuine	39,1 °graden	
Kozijn	Kunststof	kleur wit Ral. 9016
Maat Kozijn		120 x 466
Indeling Kozijn	Voorzijde	draaikiep-vast-draaikiep-(7cm)-vast-draaikiep
Isolatie		
Glas	Dubbele 4-15-5 HR ++	
Zijwangen en frontjes	Pir Isolatie 100 mm RC 5,0	
Dak	Pir Isolatie 140 mm RC 6,3	
Afwerking		
Frontjes en overstek	Kunststof volkern	Kleur antraciet Ral. 7016
	Kunststof volkern	Kleur antraciet Ral. 7016
	Kunststof EPDM	
	18 ponds	

ALLE MATEN IN HET WERK TE CONTROLEREN

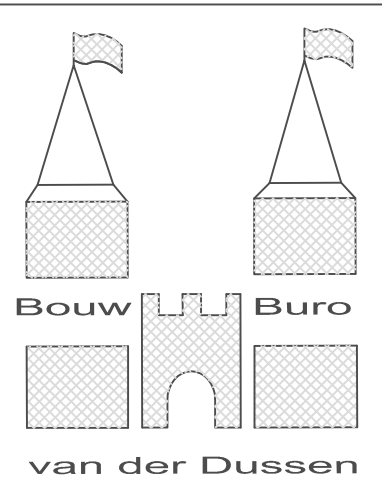

Postadres: De Schouw 26
5386 EV Geffen
telefoon/fax 073-5341294
k.v.k. Den Bosch nr. 17106091
Rabobank reknr. 1294.89.999
info@bouwburovddussen.nl

Betreft :	
Onderwerp:	BESTEKTEKENING
Tekenaar:	Bouwburo van der Dussen De Schouw 26 5386 EV Geffen 073-5341294
Schaal :	1 : 100 en situatie 1 : 1000
Datum :	5-11-2025
Blad :	25.792-10
Getekend:	
Gewijzigd :	12-11-2025 01-12-2025