

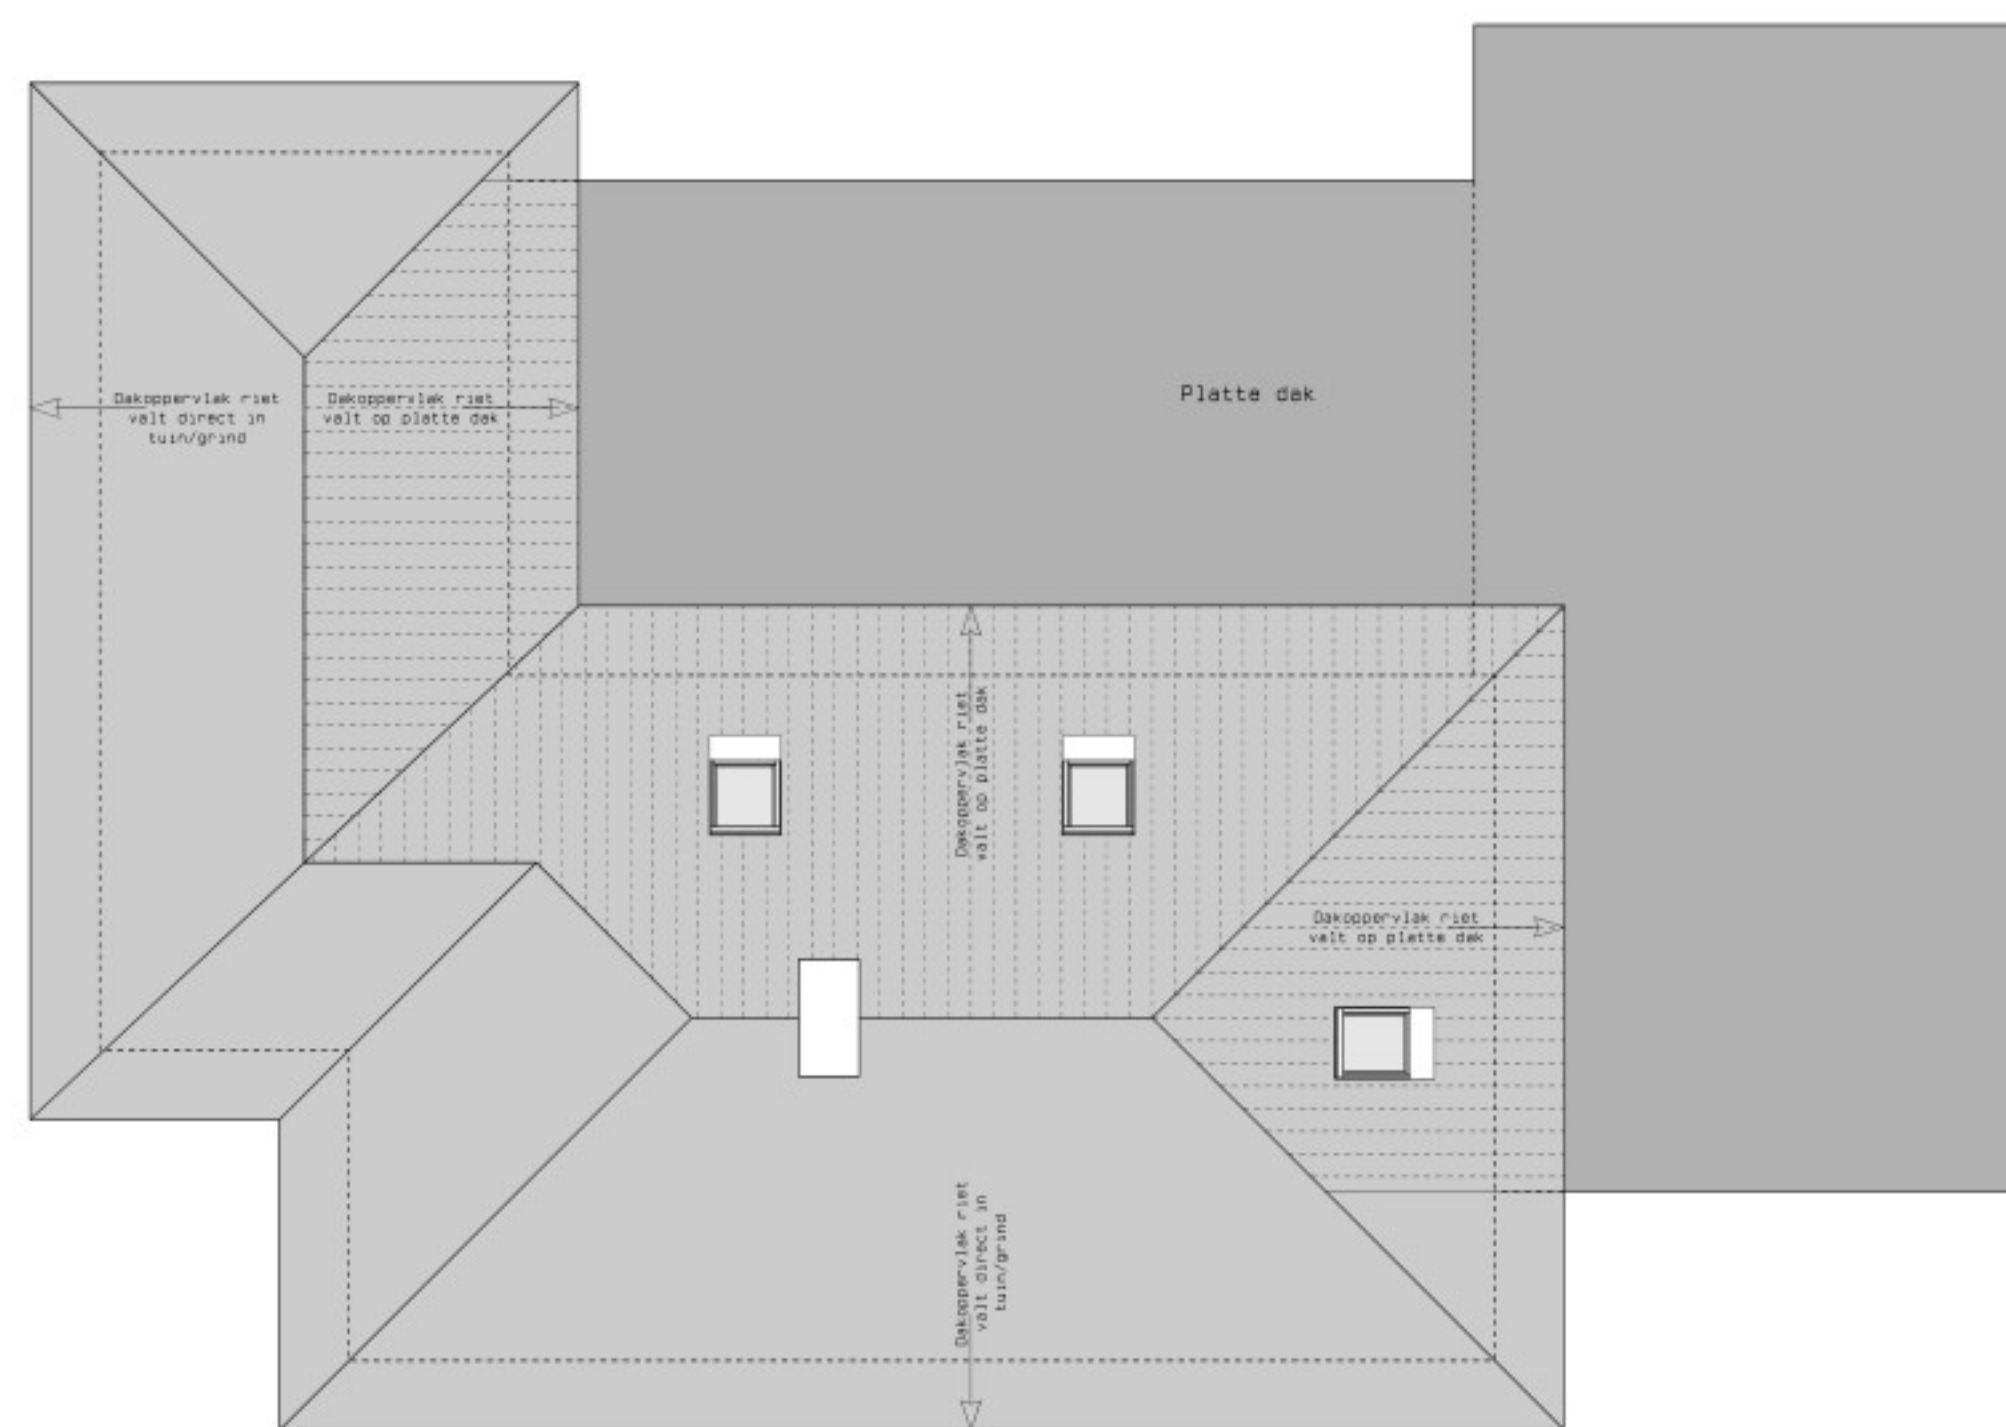
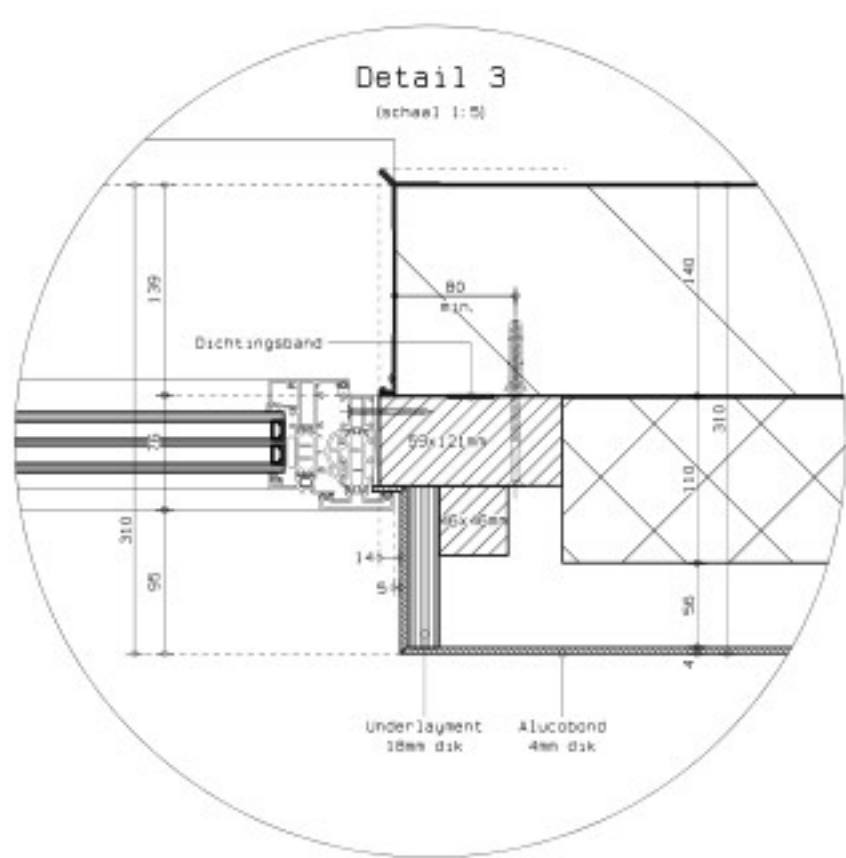
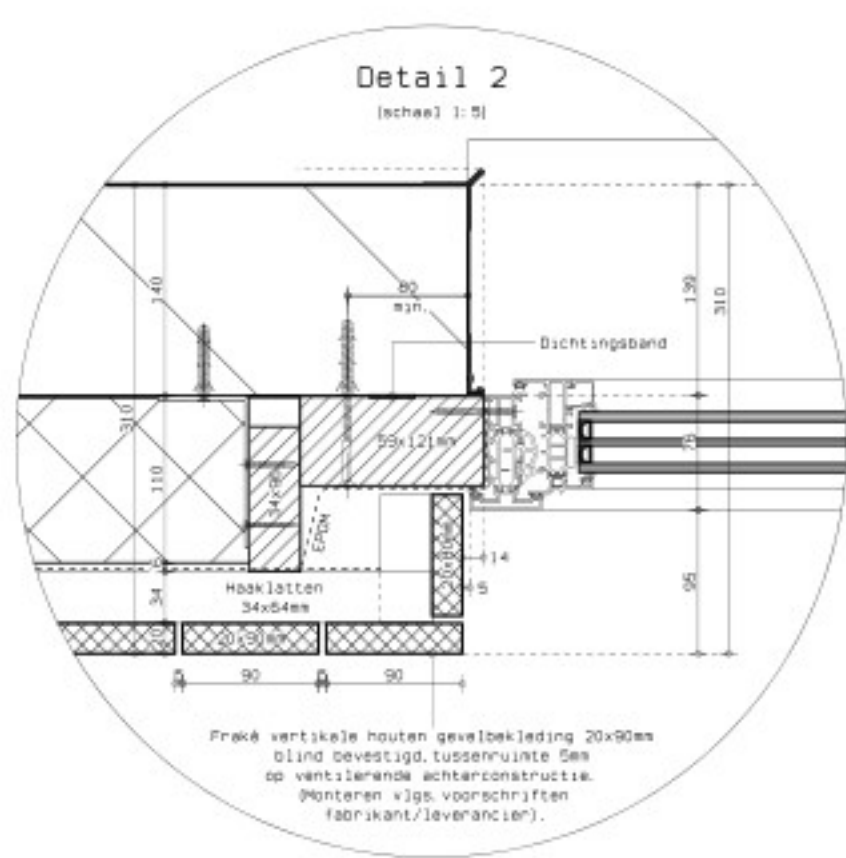
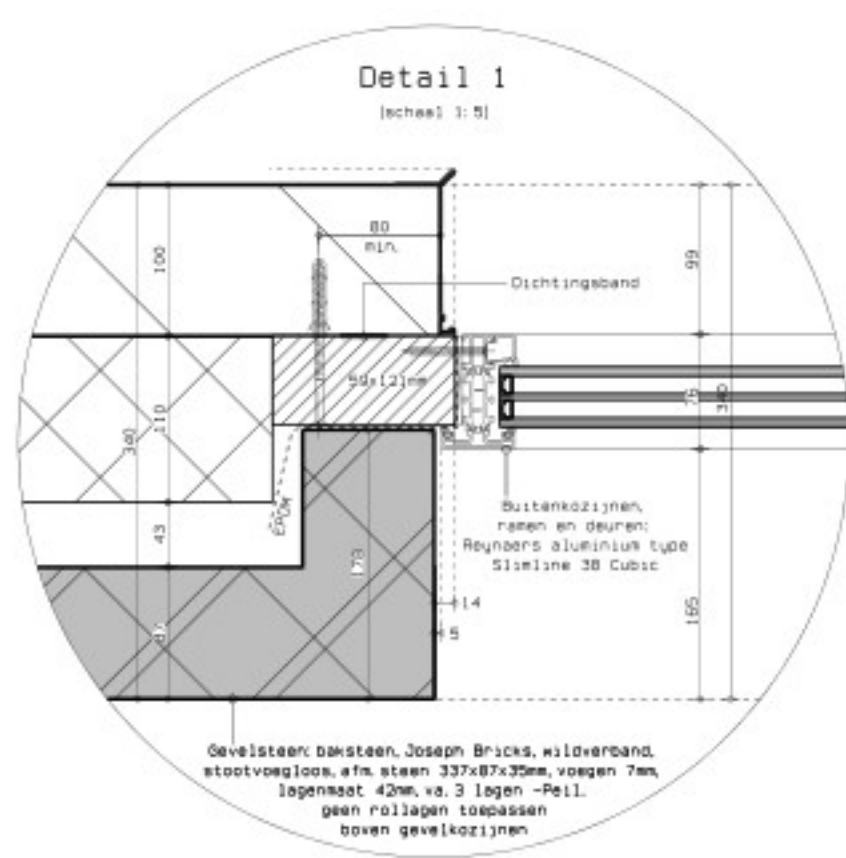
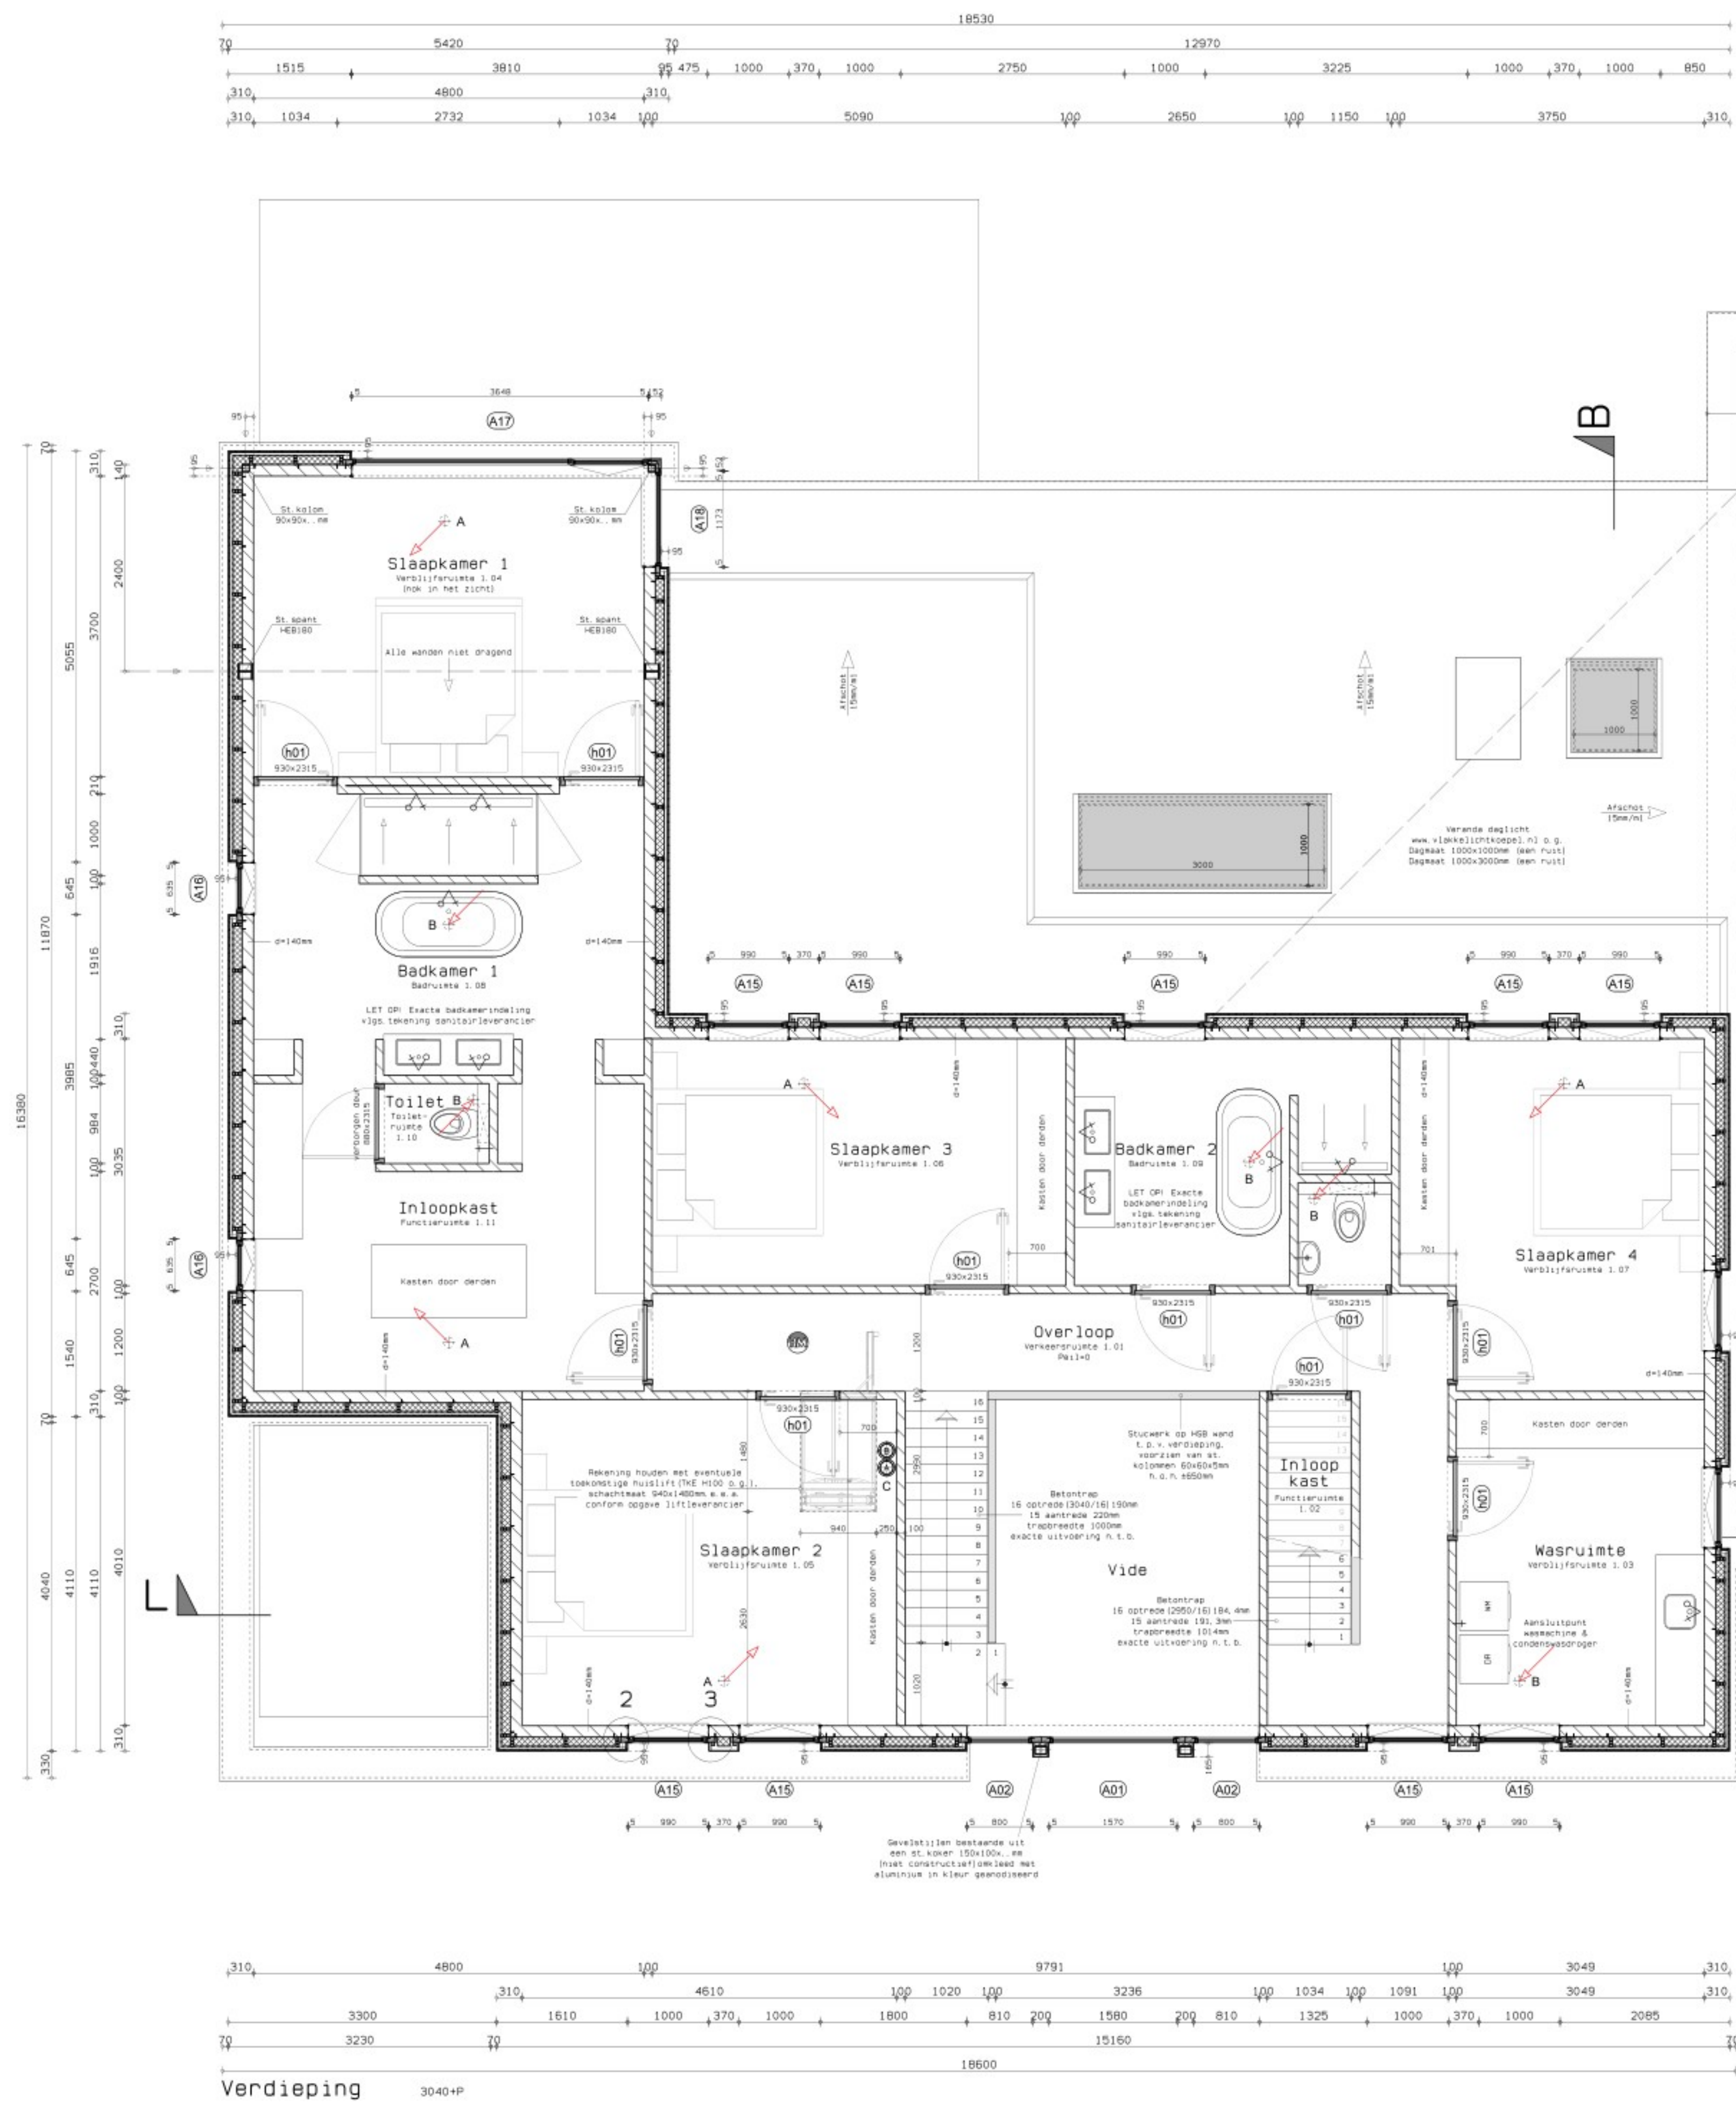


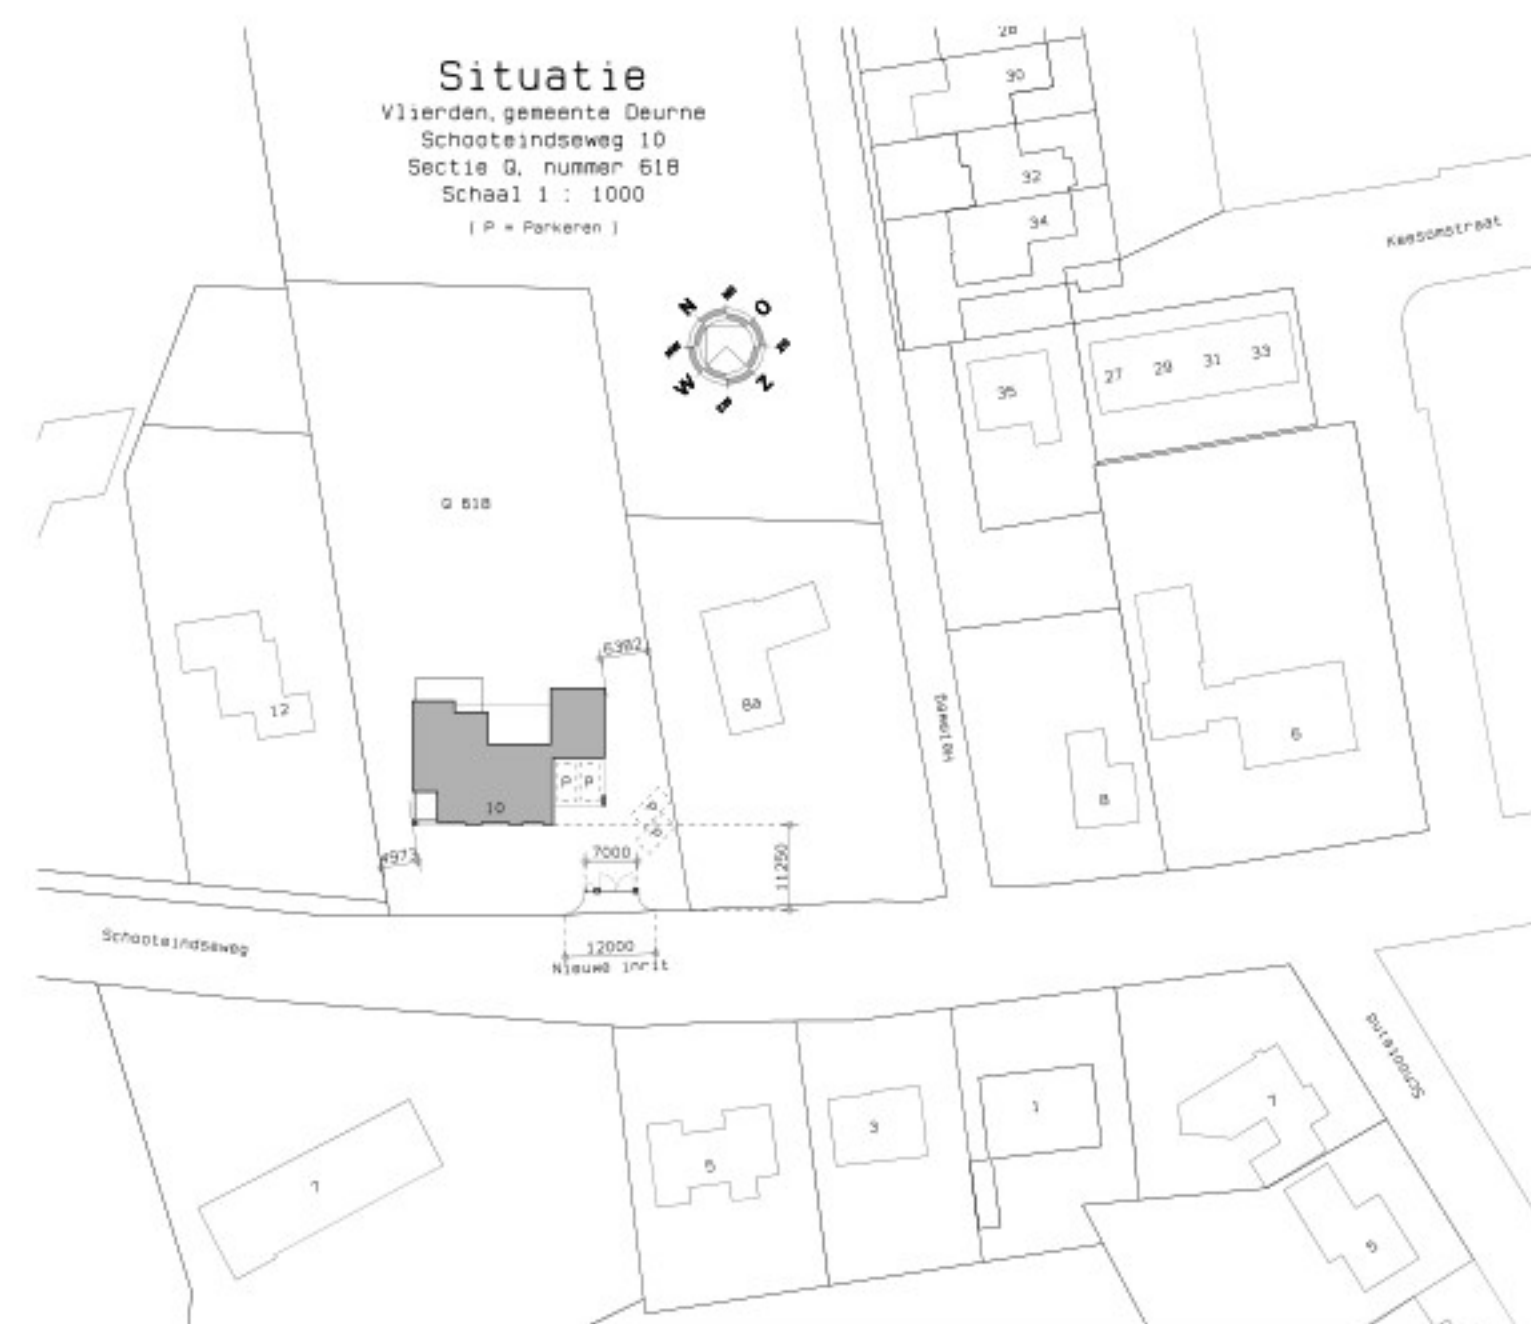

Bovenaanzicht nieuwe situatie (schaal 1 : 100)

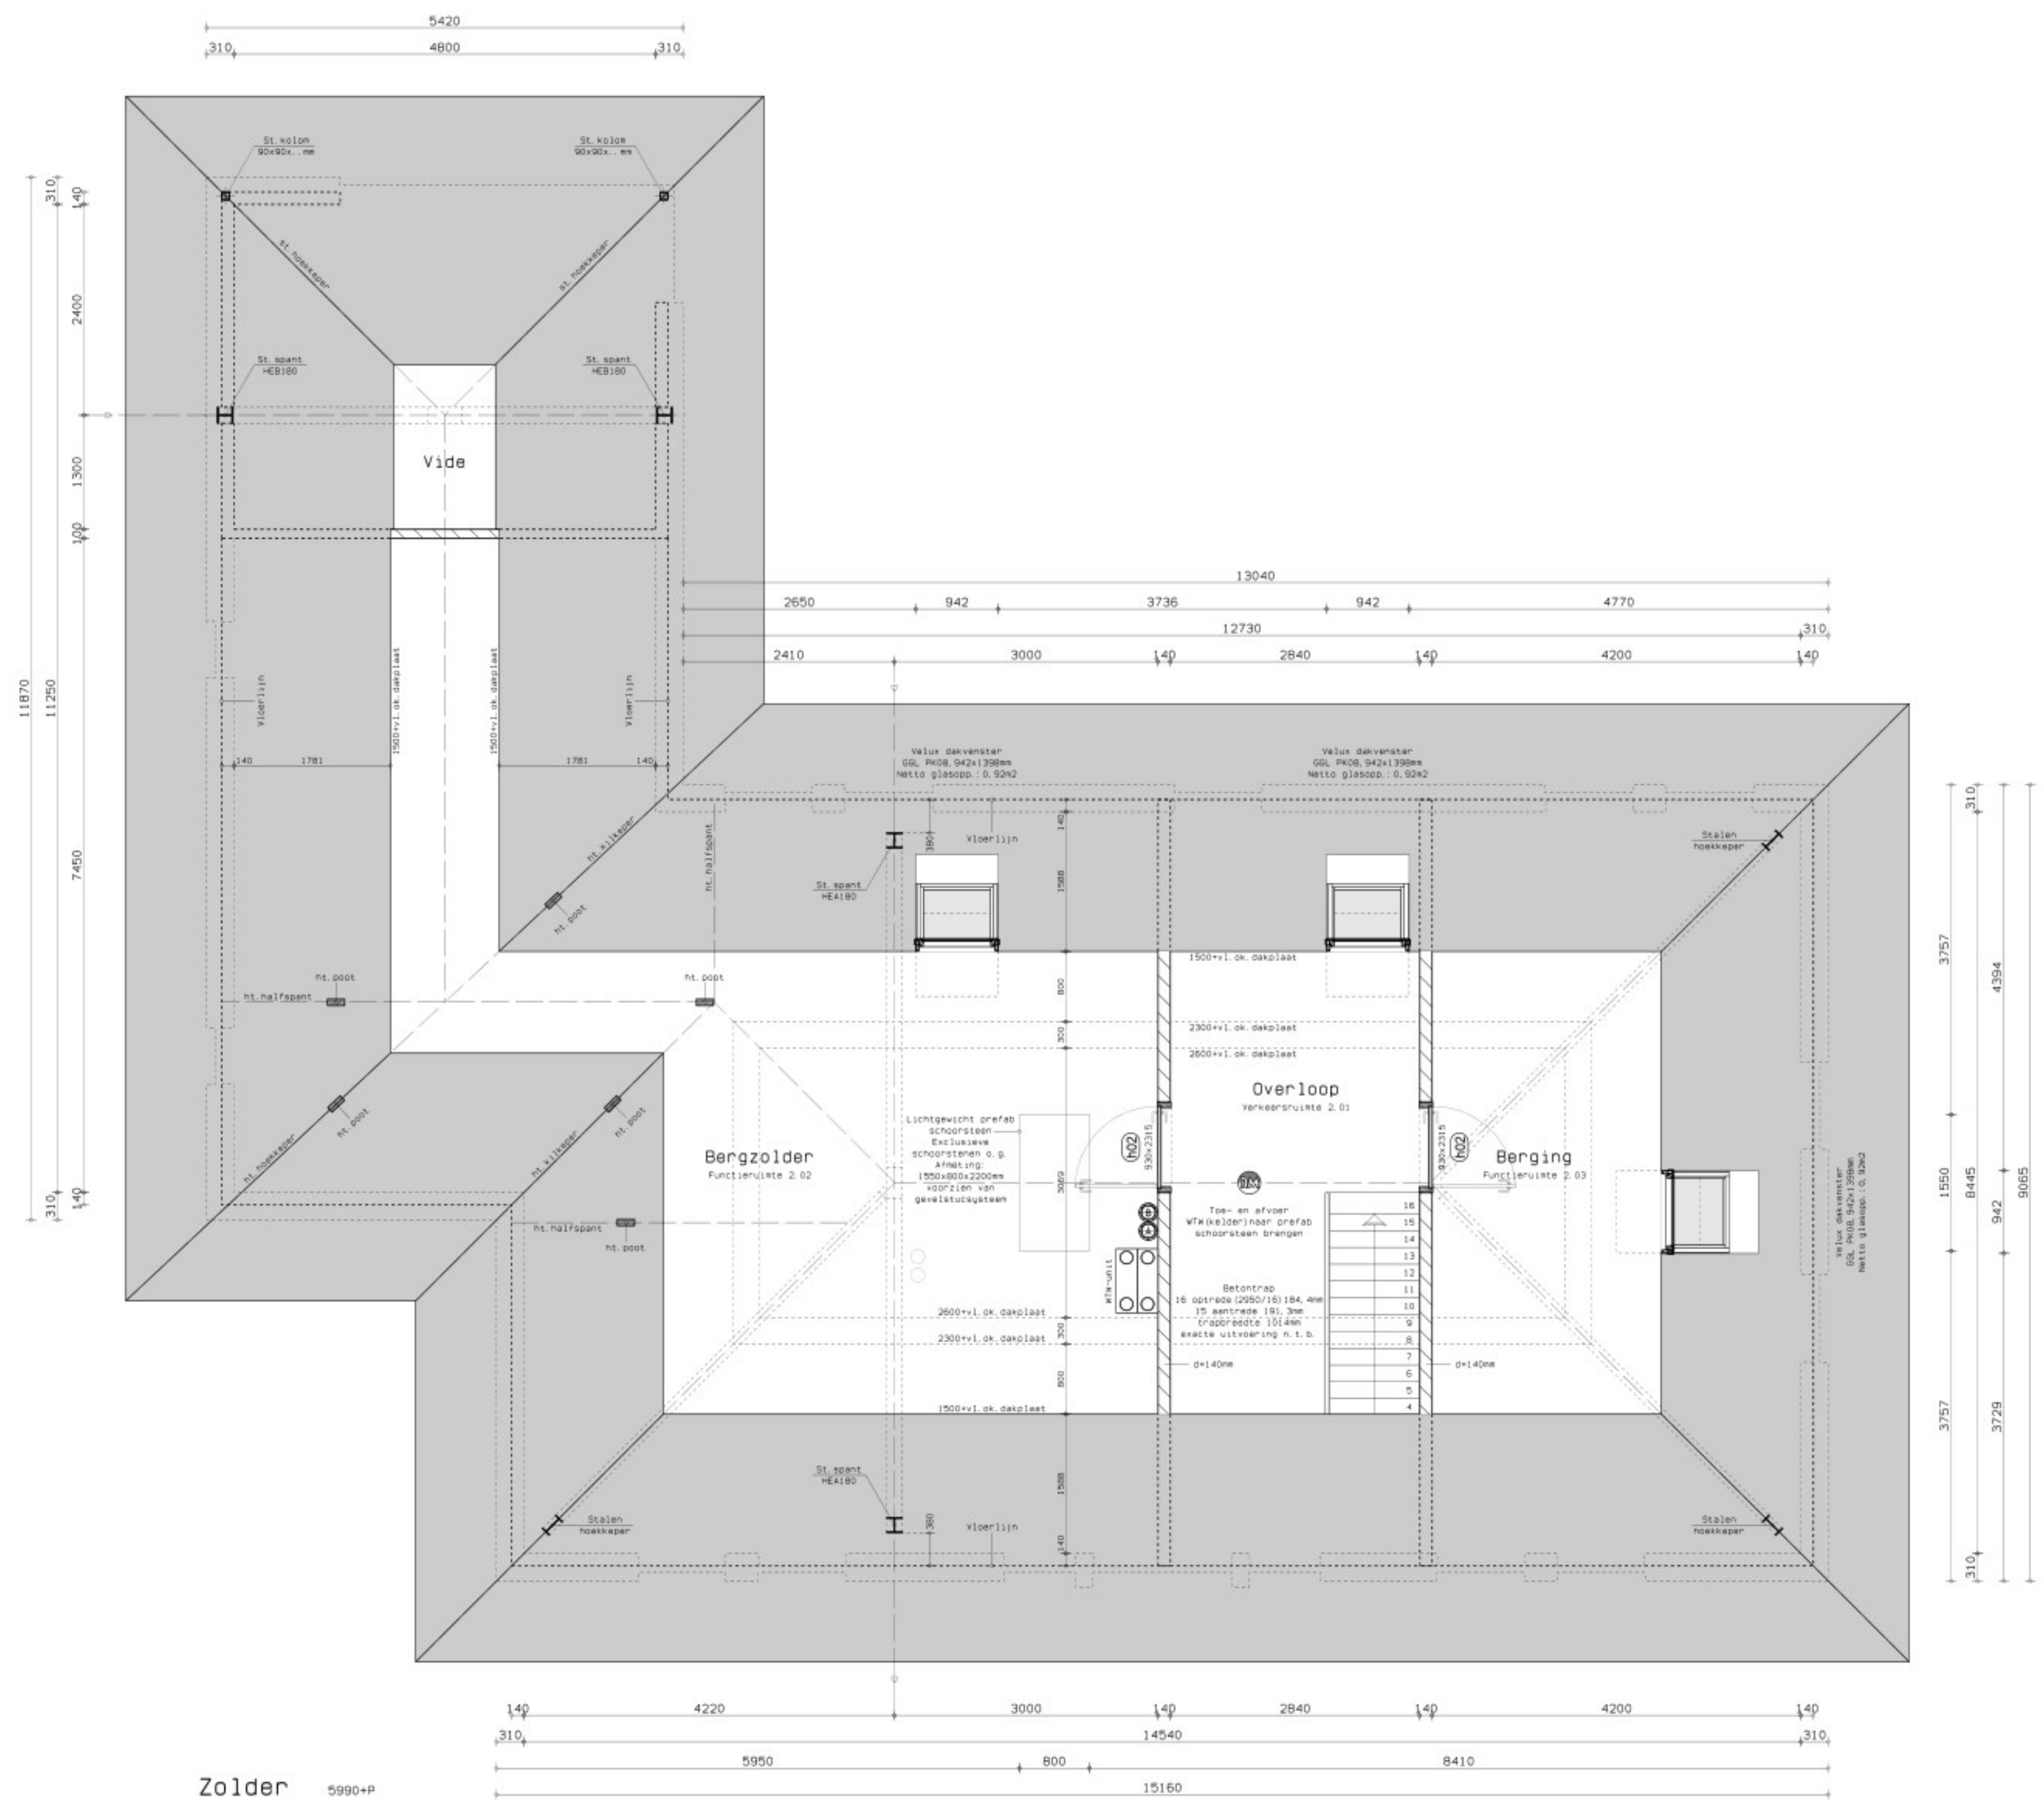

#### Infiltratie hemelwater

6 m<sup>3</sup> / 100 m<sup>2</sup> verharde bebouwing

Bestaande situatie  
Afkoppeloppervlakte (verharding aangesloten op HMA)  
414 m<sup>2</sup>  
Benodigde infiltratiecapaciteit:  
414 m<sup>3</sup> / 100 m<sup>2</sup> x 6 m<sup>3</sup> = 2484 m<sup>3</sup>

Nieuwe situatie  
Afkoppeloppervlakte (verharding aangesloten op HMA)  
279 m<sup>2</sup>  
Benodigde infiltratiecapaciteit:  
2484 m<sup>3</sup> (bestaand) - 1674 m<sup>3</sup> (nieuw) = 810 m<sup>3</sup>

Verschil in benodigde infiltratiecapaciteit:  
2484 m<sup>3</sup> (bestaand) - 1674 m<sup>3</sup> (nieuw) = 810 m<sup>3</sup>  
Aangezien het afwaterende oppervlak in de nieuwe situatie kleiner is dan in de bestaande situatie, is er geen aanvullende infiltratievoorziening benodigd.

**MARGRY ARTS**  
**ARCHITECTEN**

PROJECT: Nieuwbouw woonhuis  
aan de Schooteindseweg 10 te Vlieland  
Opdrachtgever: Dhr. & mevr. R. [REDACTED]  
Schooteindseweg 10  
8756 BD Vlieland  
BESTEKTENING  
Verdieping, zolder & situatie  
& Infiltratie hemelwater

INHOUD: ARCHITECT / DIRECTIEUR  
V.O. MARGRY ARTS ARCHITECTEN  
OORDEELDETERMINATIE: 28  
8756 BD Vlieland  
TELEFON: 049-201-0015  
E-MAIL: info@margryarts.nl  
WEBSITE: www.margryarts.nl  
**B02**  
FASCIEN: 640x1188  
PROJECT NR.: 24.036  
SCHALE: 1 : 50  
OORDEEL: 20 nov. 2025  
GEMIDDELD: 24 nov. 2025  
TEGEGENWOZEN: 26 nov. 2025  
OORDEEL: 04 dec. 2025