

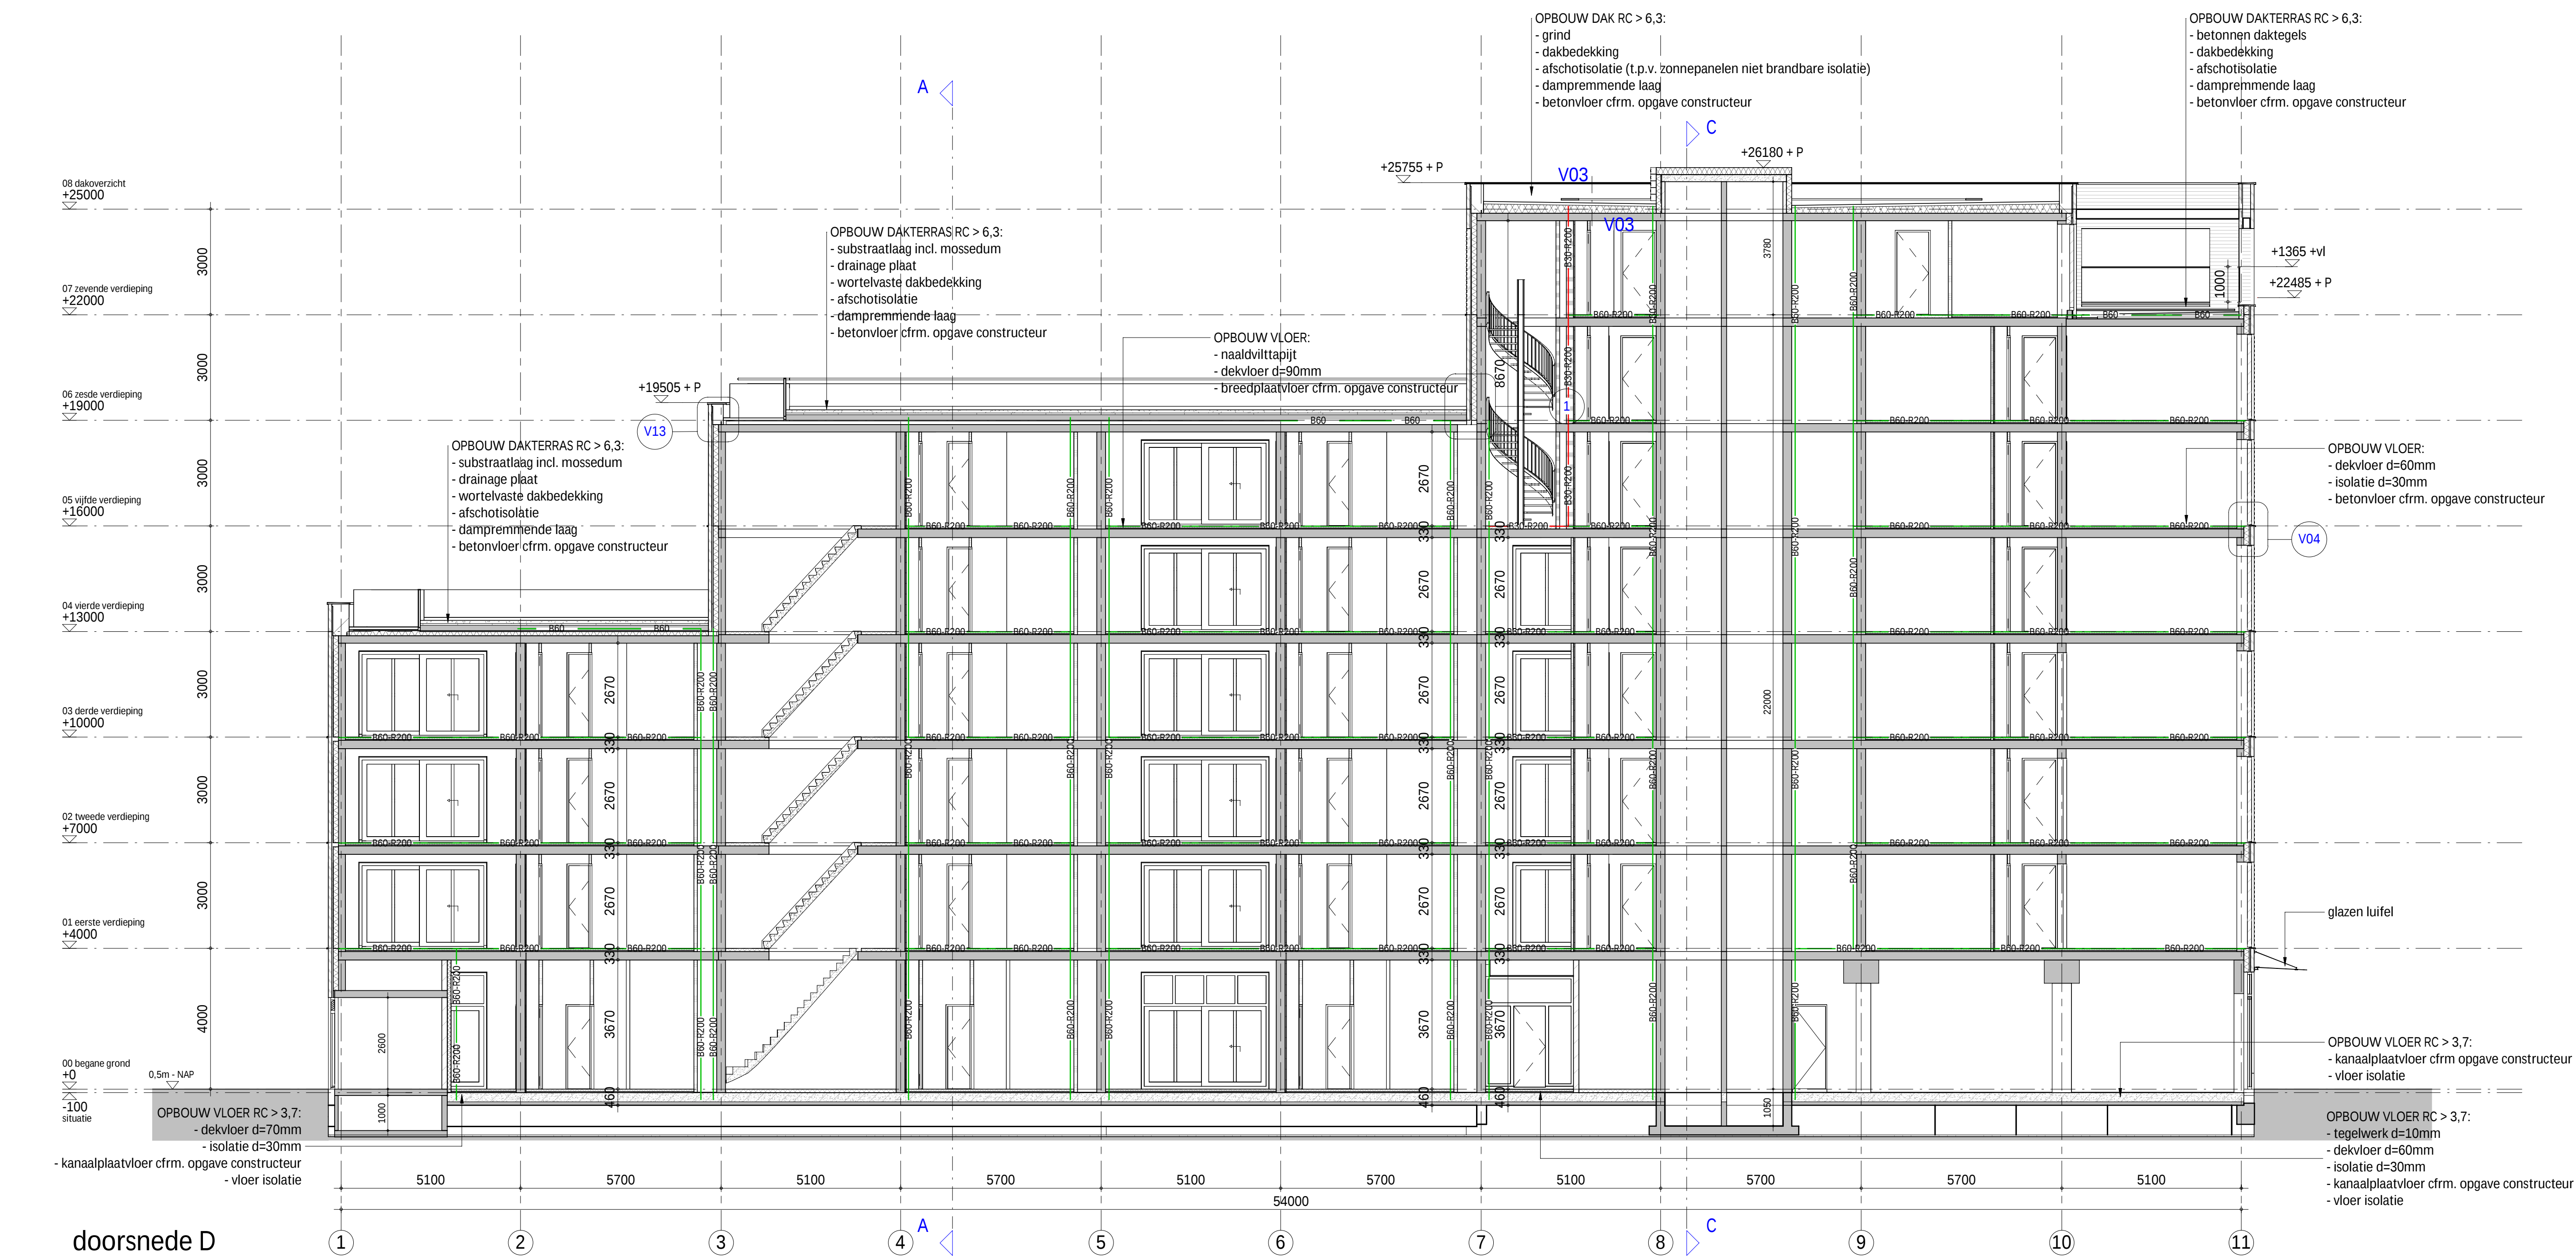
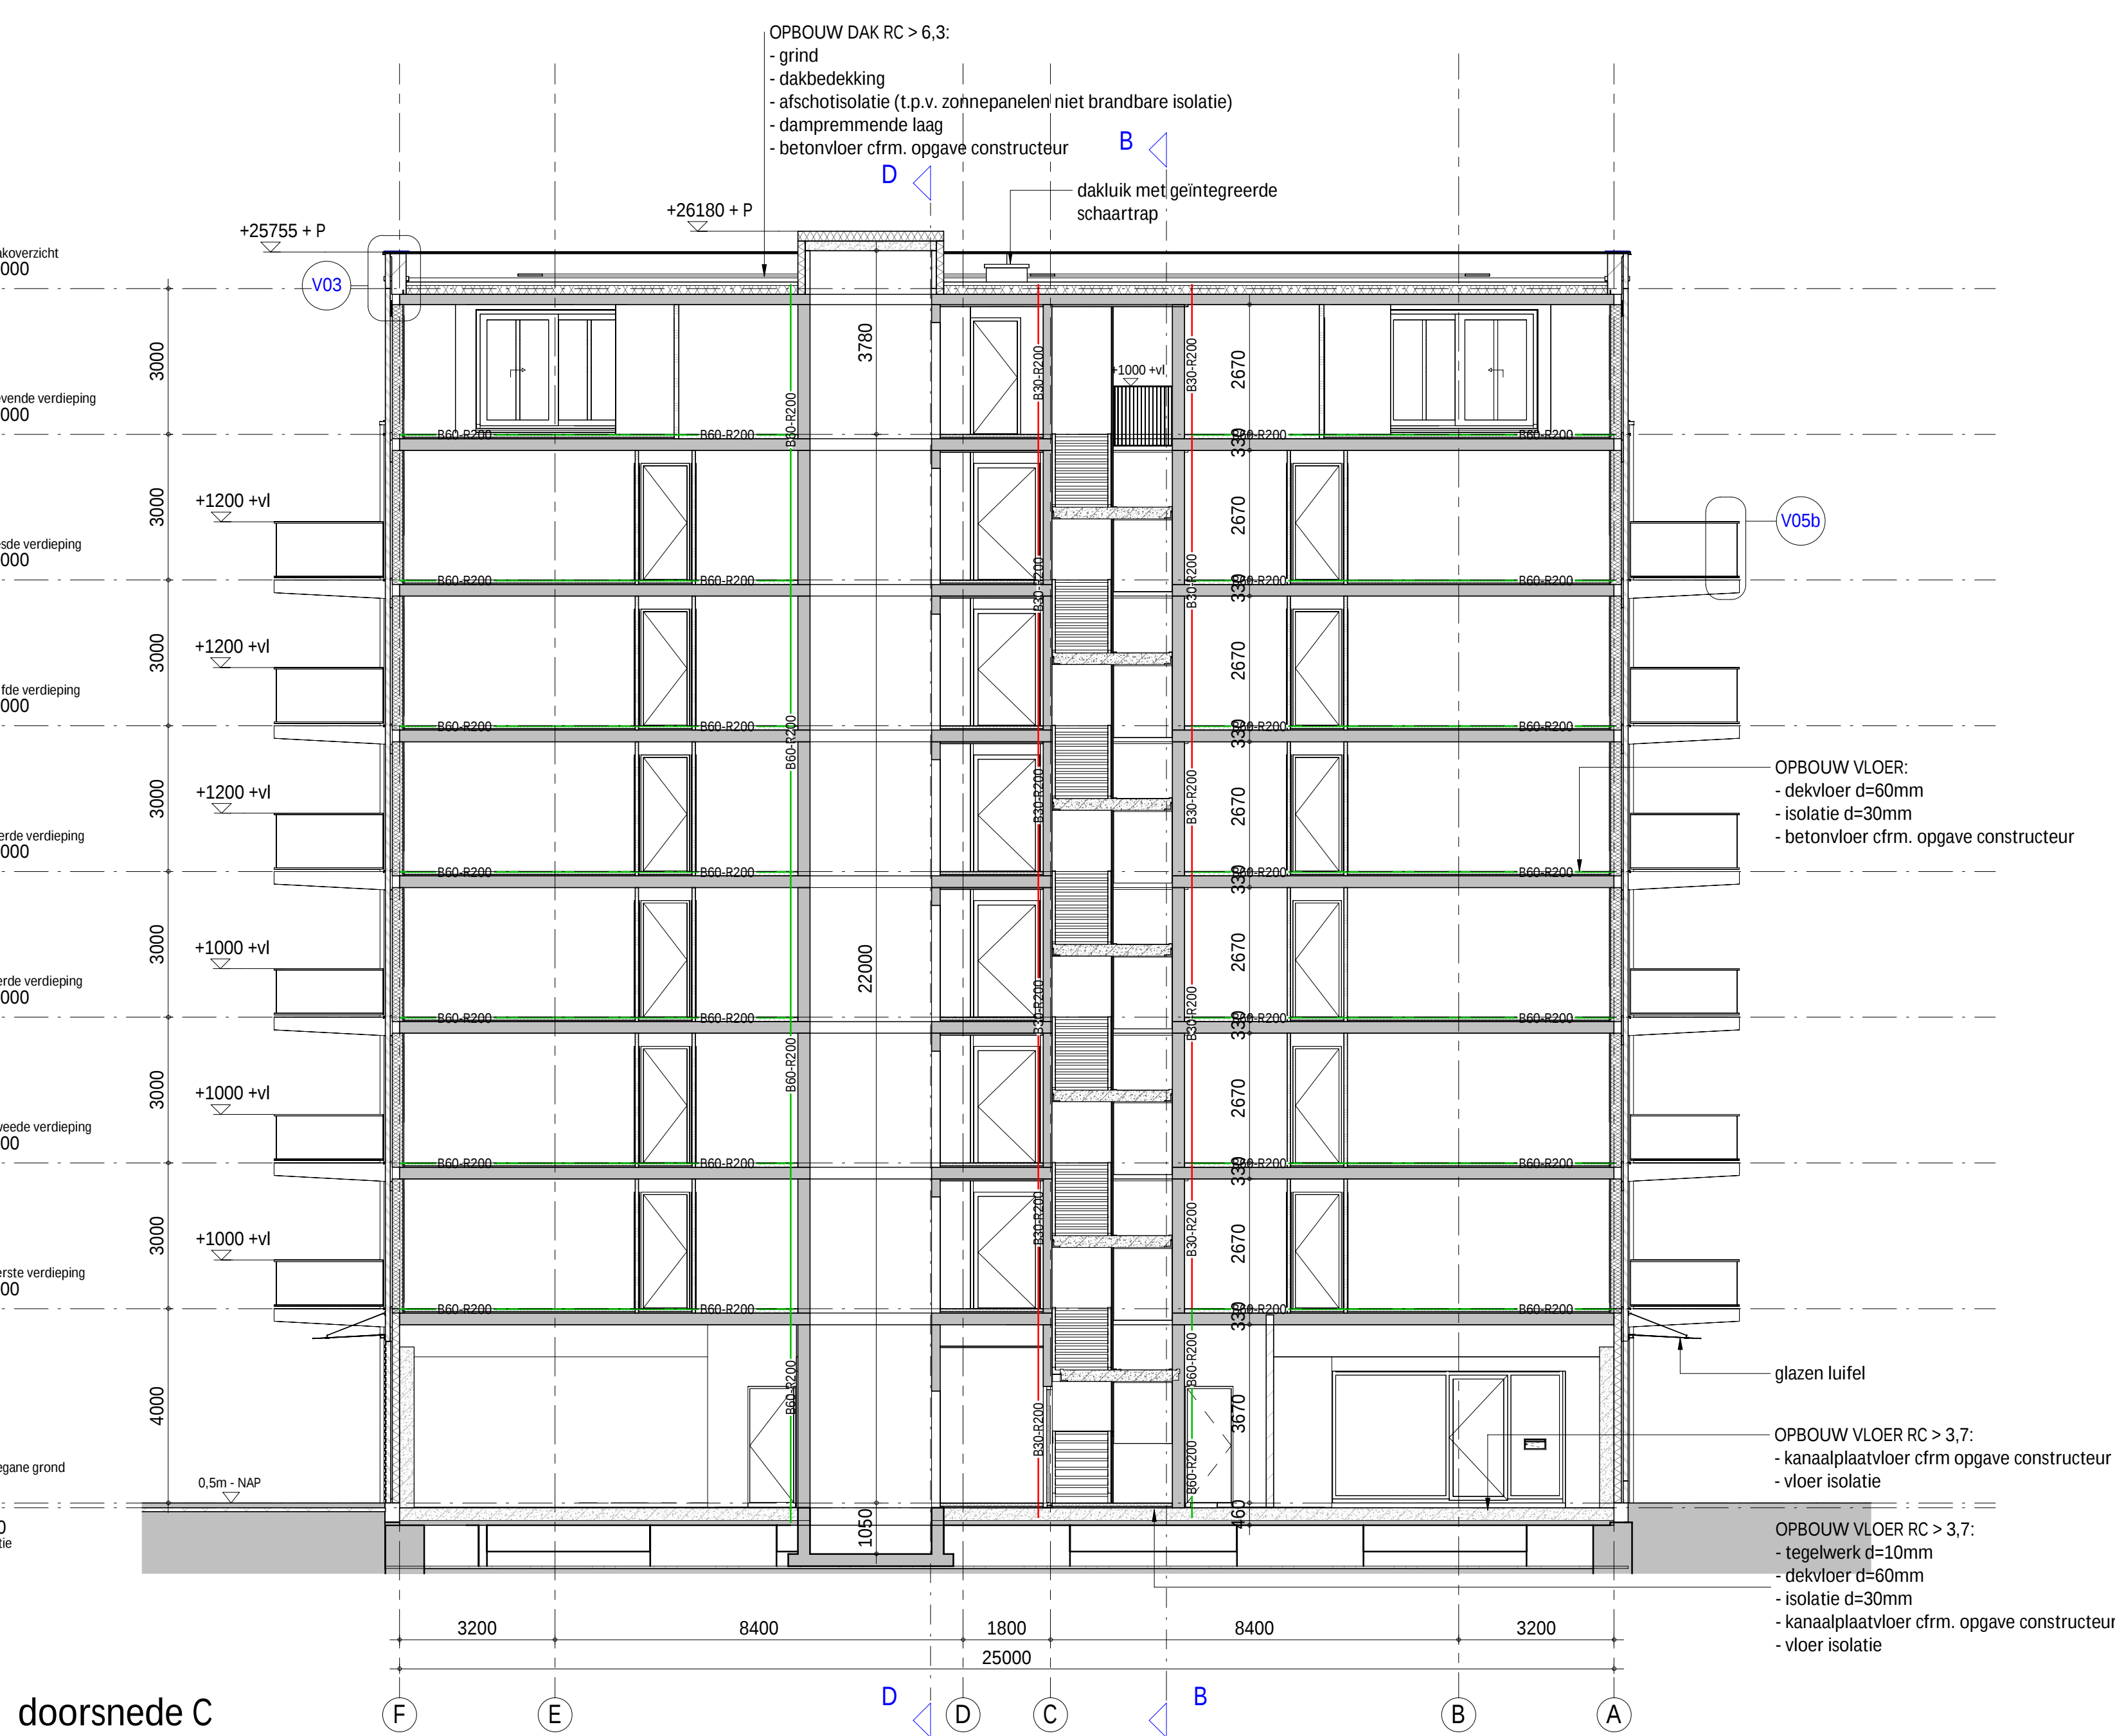
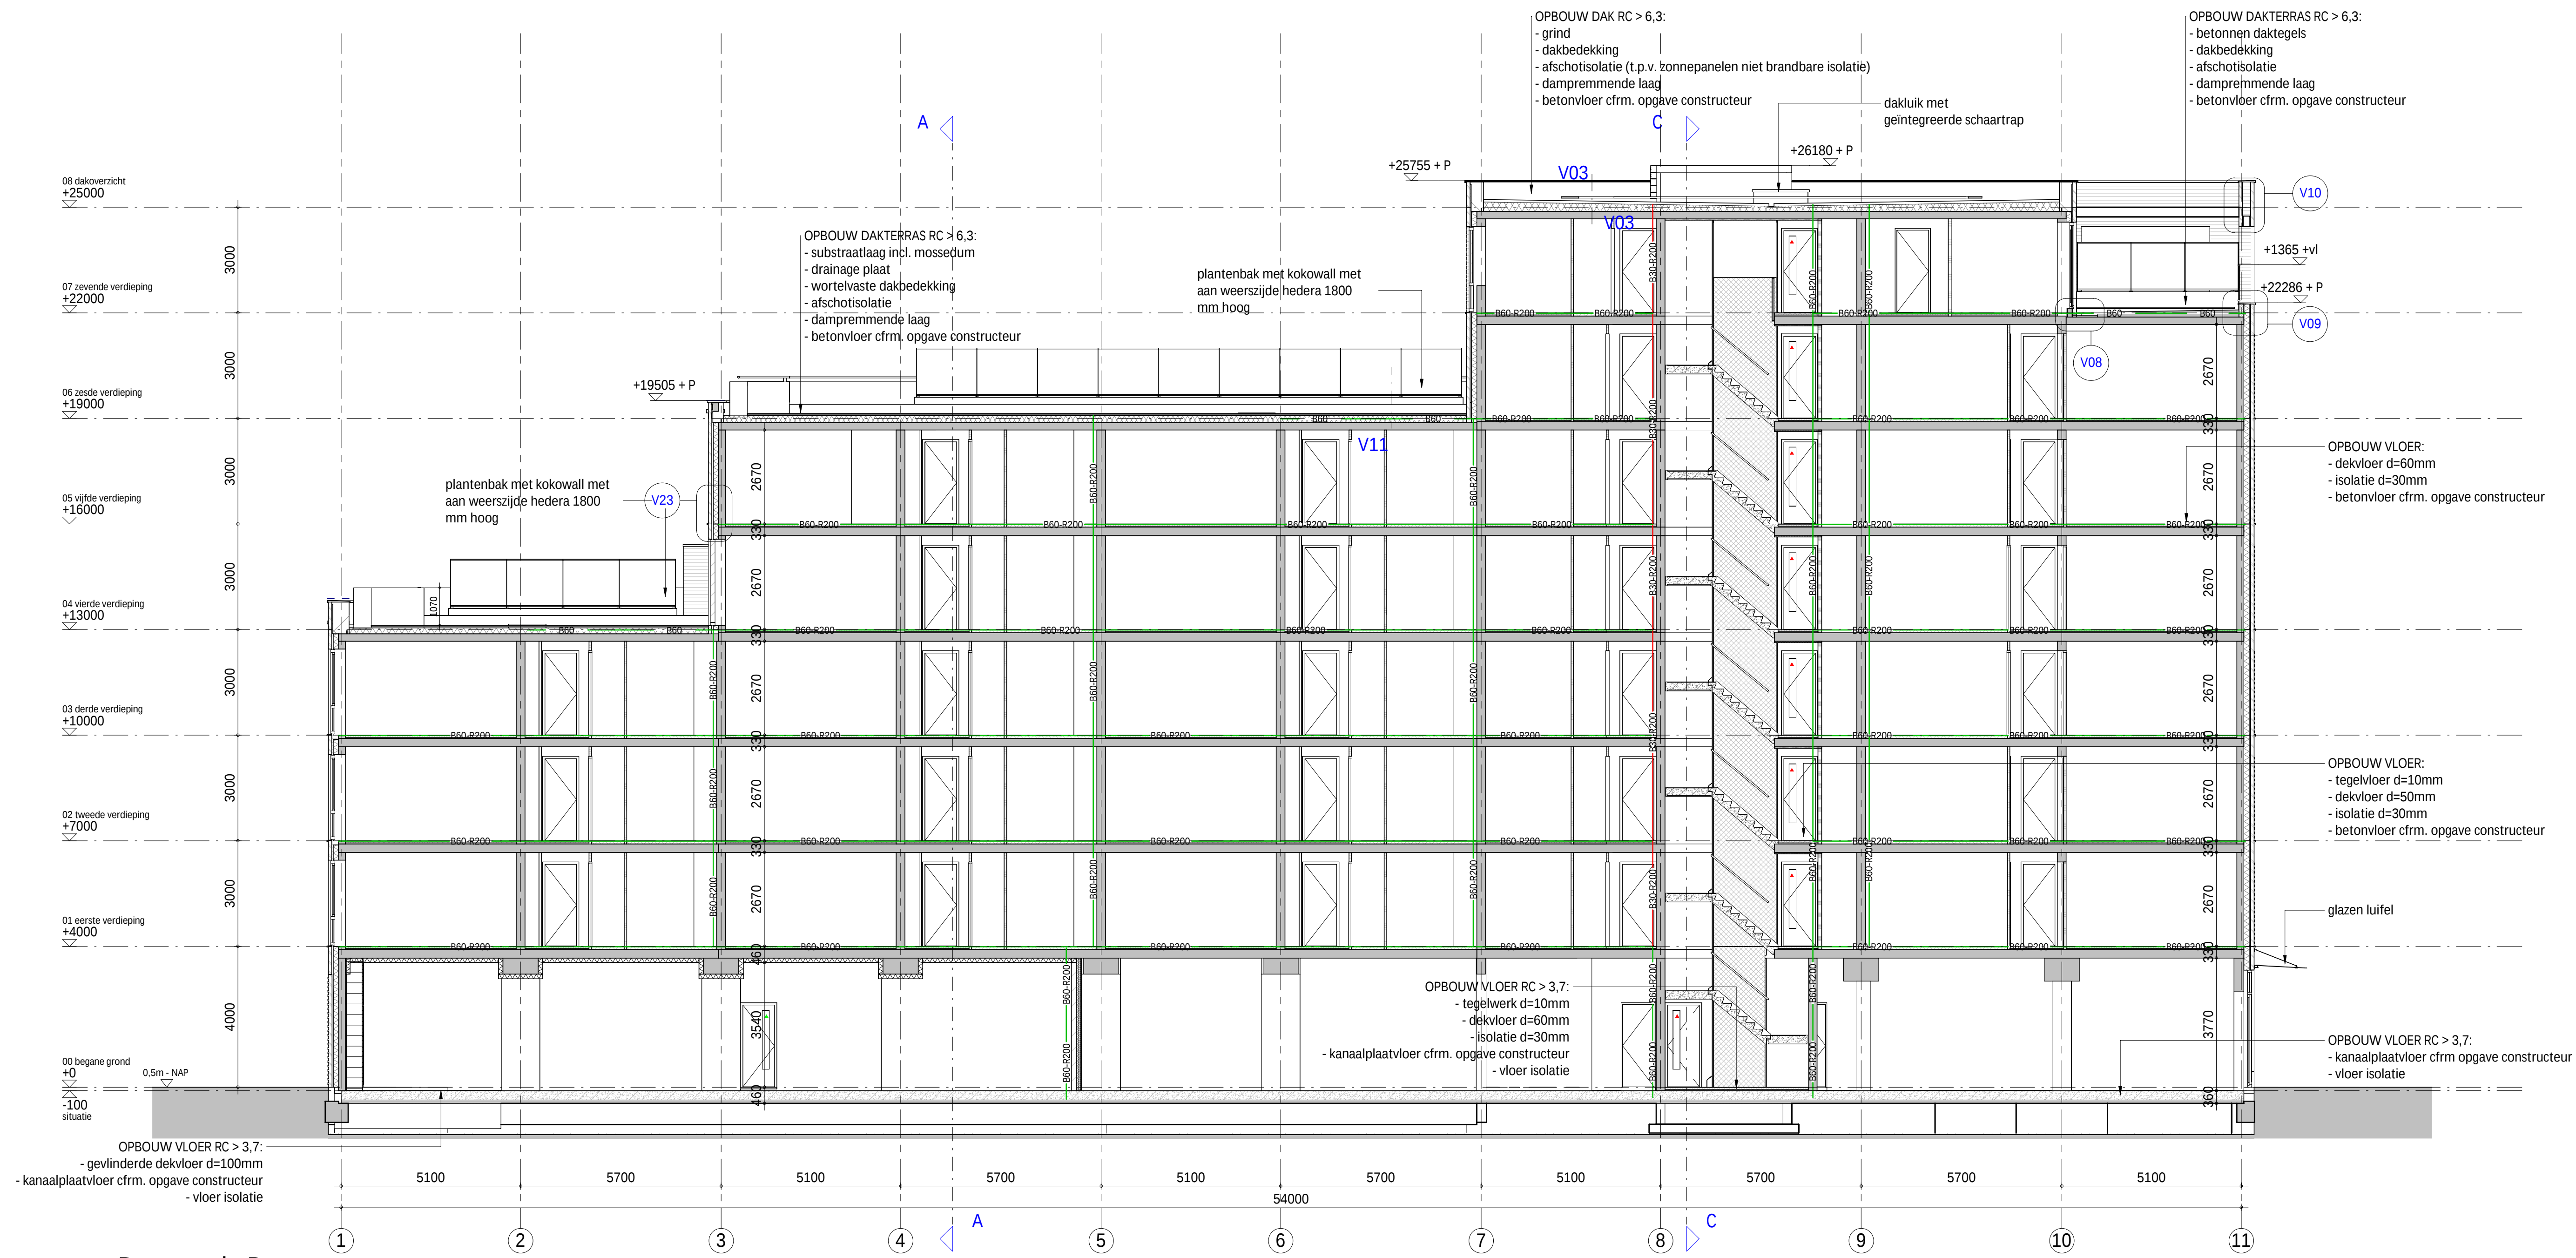


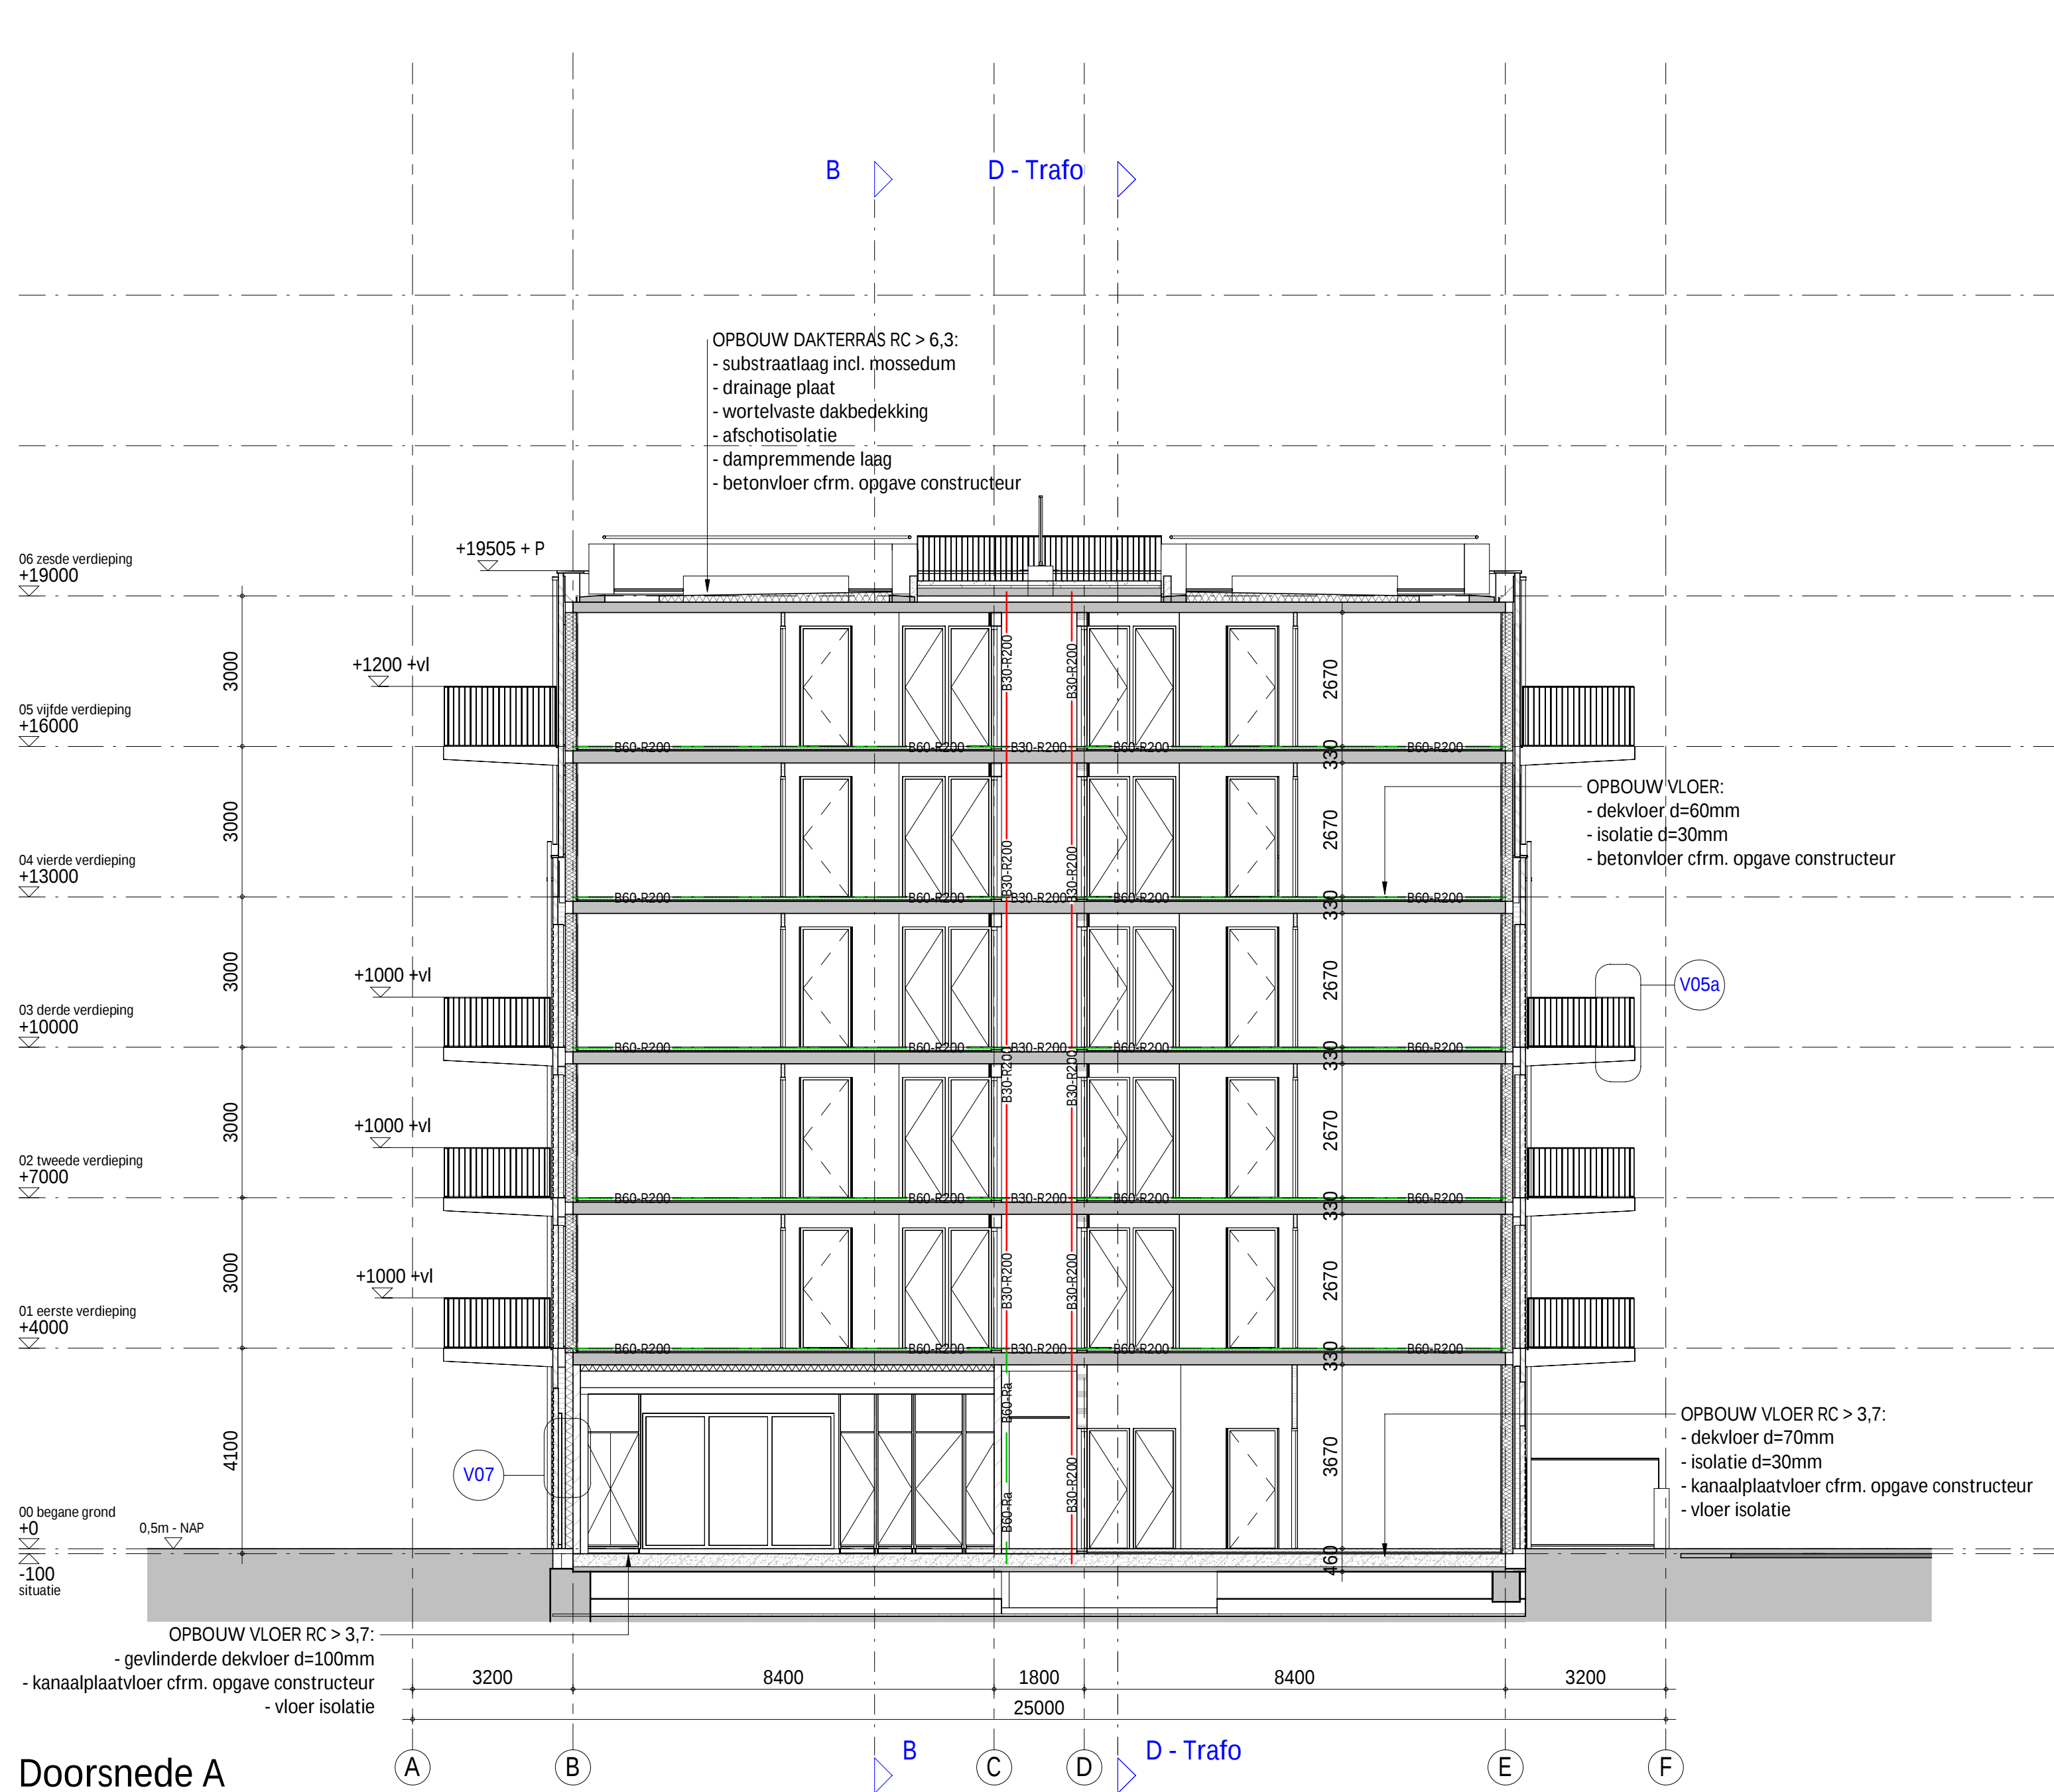

renvooi Rc-waardes	
Dichte scheidingconstructie:	
Warmteweerstand Rc-waarde in m2K/W (niet anders aangegeven)	
Gevels	4.7 m2K/W
Vloeren begane grond	geïsoleerde kanaalplaatvloer + kruipruimte 3.7 m2K/W
Daken	6.3 m2K/W
Inwendige scheidingconstructie	
Dichte scheidingconstructie:	
Warmteweerstand Rc-waarde in m2K/W (niet anders aangegeven)	
Binnenwand	4.7 m2K/W
Binnenwand wand tussen verwarmde en onverwarmde ruimte	
4.7 m2K/W (niet anders aangegeven)	
Vloeren	4.7 m2K/W
vloer tussen verwarmde en onverwarmde ruimte	
4.7 m2K/W	
Warmtedoorgangcoëfficiënt	
Ramen, deuren, kozijnen en daarmee gelijk te stellen constructie-onderdelen, gelegen in een bovengenoemde scheidingconstructie hebben een warmtedoorgangcoëfficiënt van ten hoogste 2.2 W/m2K	
weerstand tegen branddoor- en brandoverslag (wbdo) > 30 minuten	
weerstand tegen branddoor- en brandoverslag (wbdo) > 60 minuten	
weerstand tegen branddoor- en brandoverslag (wbdo) > R200-30 minuten	
weerstand tegen branddoor- en brandoverslag (wbdo) > 60 minuten	
weerstand tegen branddoor- en brandoverslag (wbdo) > Ra-60 minuten	
weerstand tegen branddoor- en brandoverslag (wbdo) > R200-60 minuten	

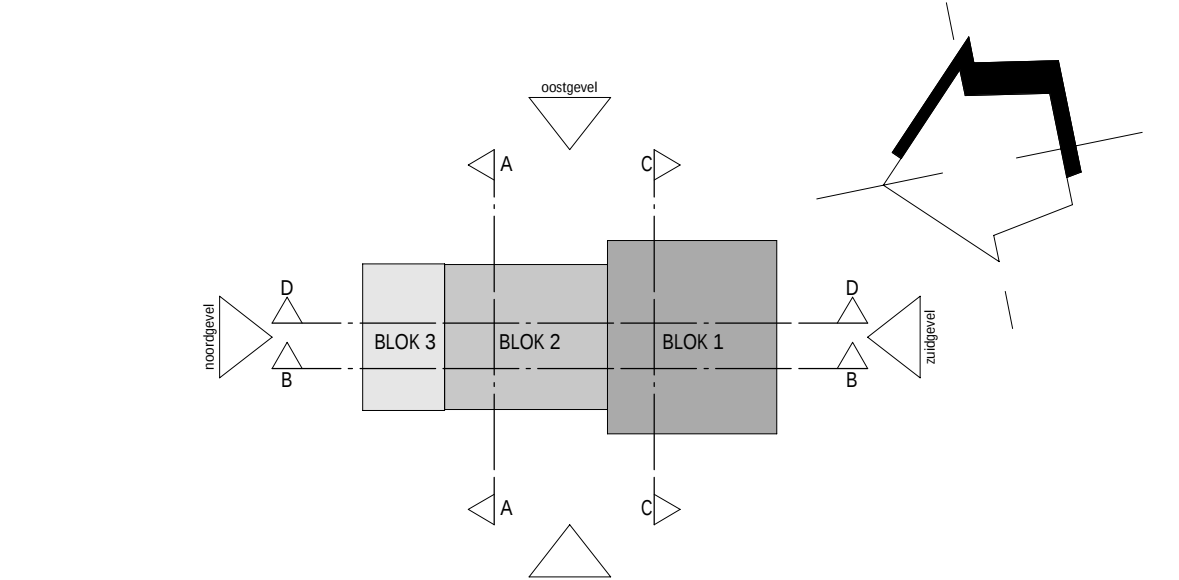

A	05-11-2025	opmerkingen gemeente en brandweer verwerkt / woningtype B en C geoptimaliseerd
wijziging	datum	getek omschrijving
Sweco Architects		
projectnaam Windroos Blok B te Sliedrecht		
opdrachtgever Windroos Bouwgroep VOF		
fase Definitief Ontwerp		
onderdeel doorsneden		
projectnr.	52200311	datum 27-08-2025
architect		status definitief
manager		schaal 1:100
engineer		formaat A0+ (841x1500mm)

Bouwkosten: 10000000,-