



gebruiksoppervlakte (GO)


- overige gebruiksfunctie
- woonfunctie
- woonfunctie (gemeenschappelijke verkeersruimte)

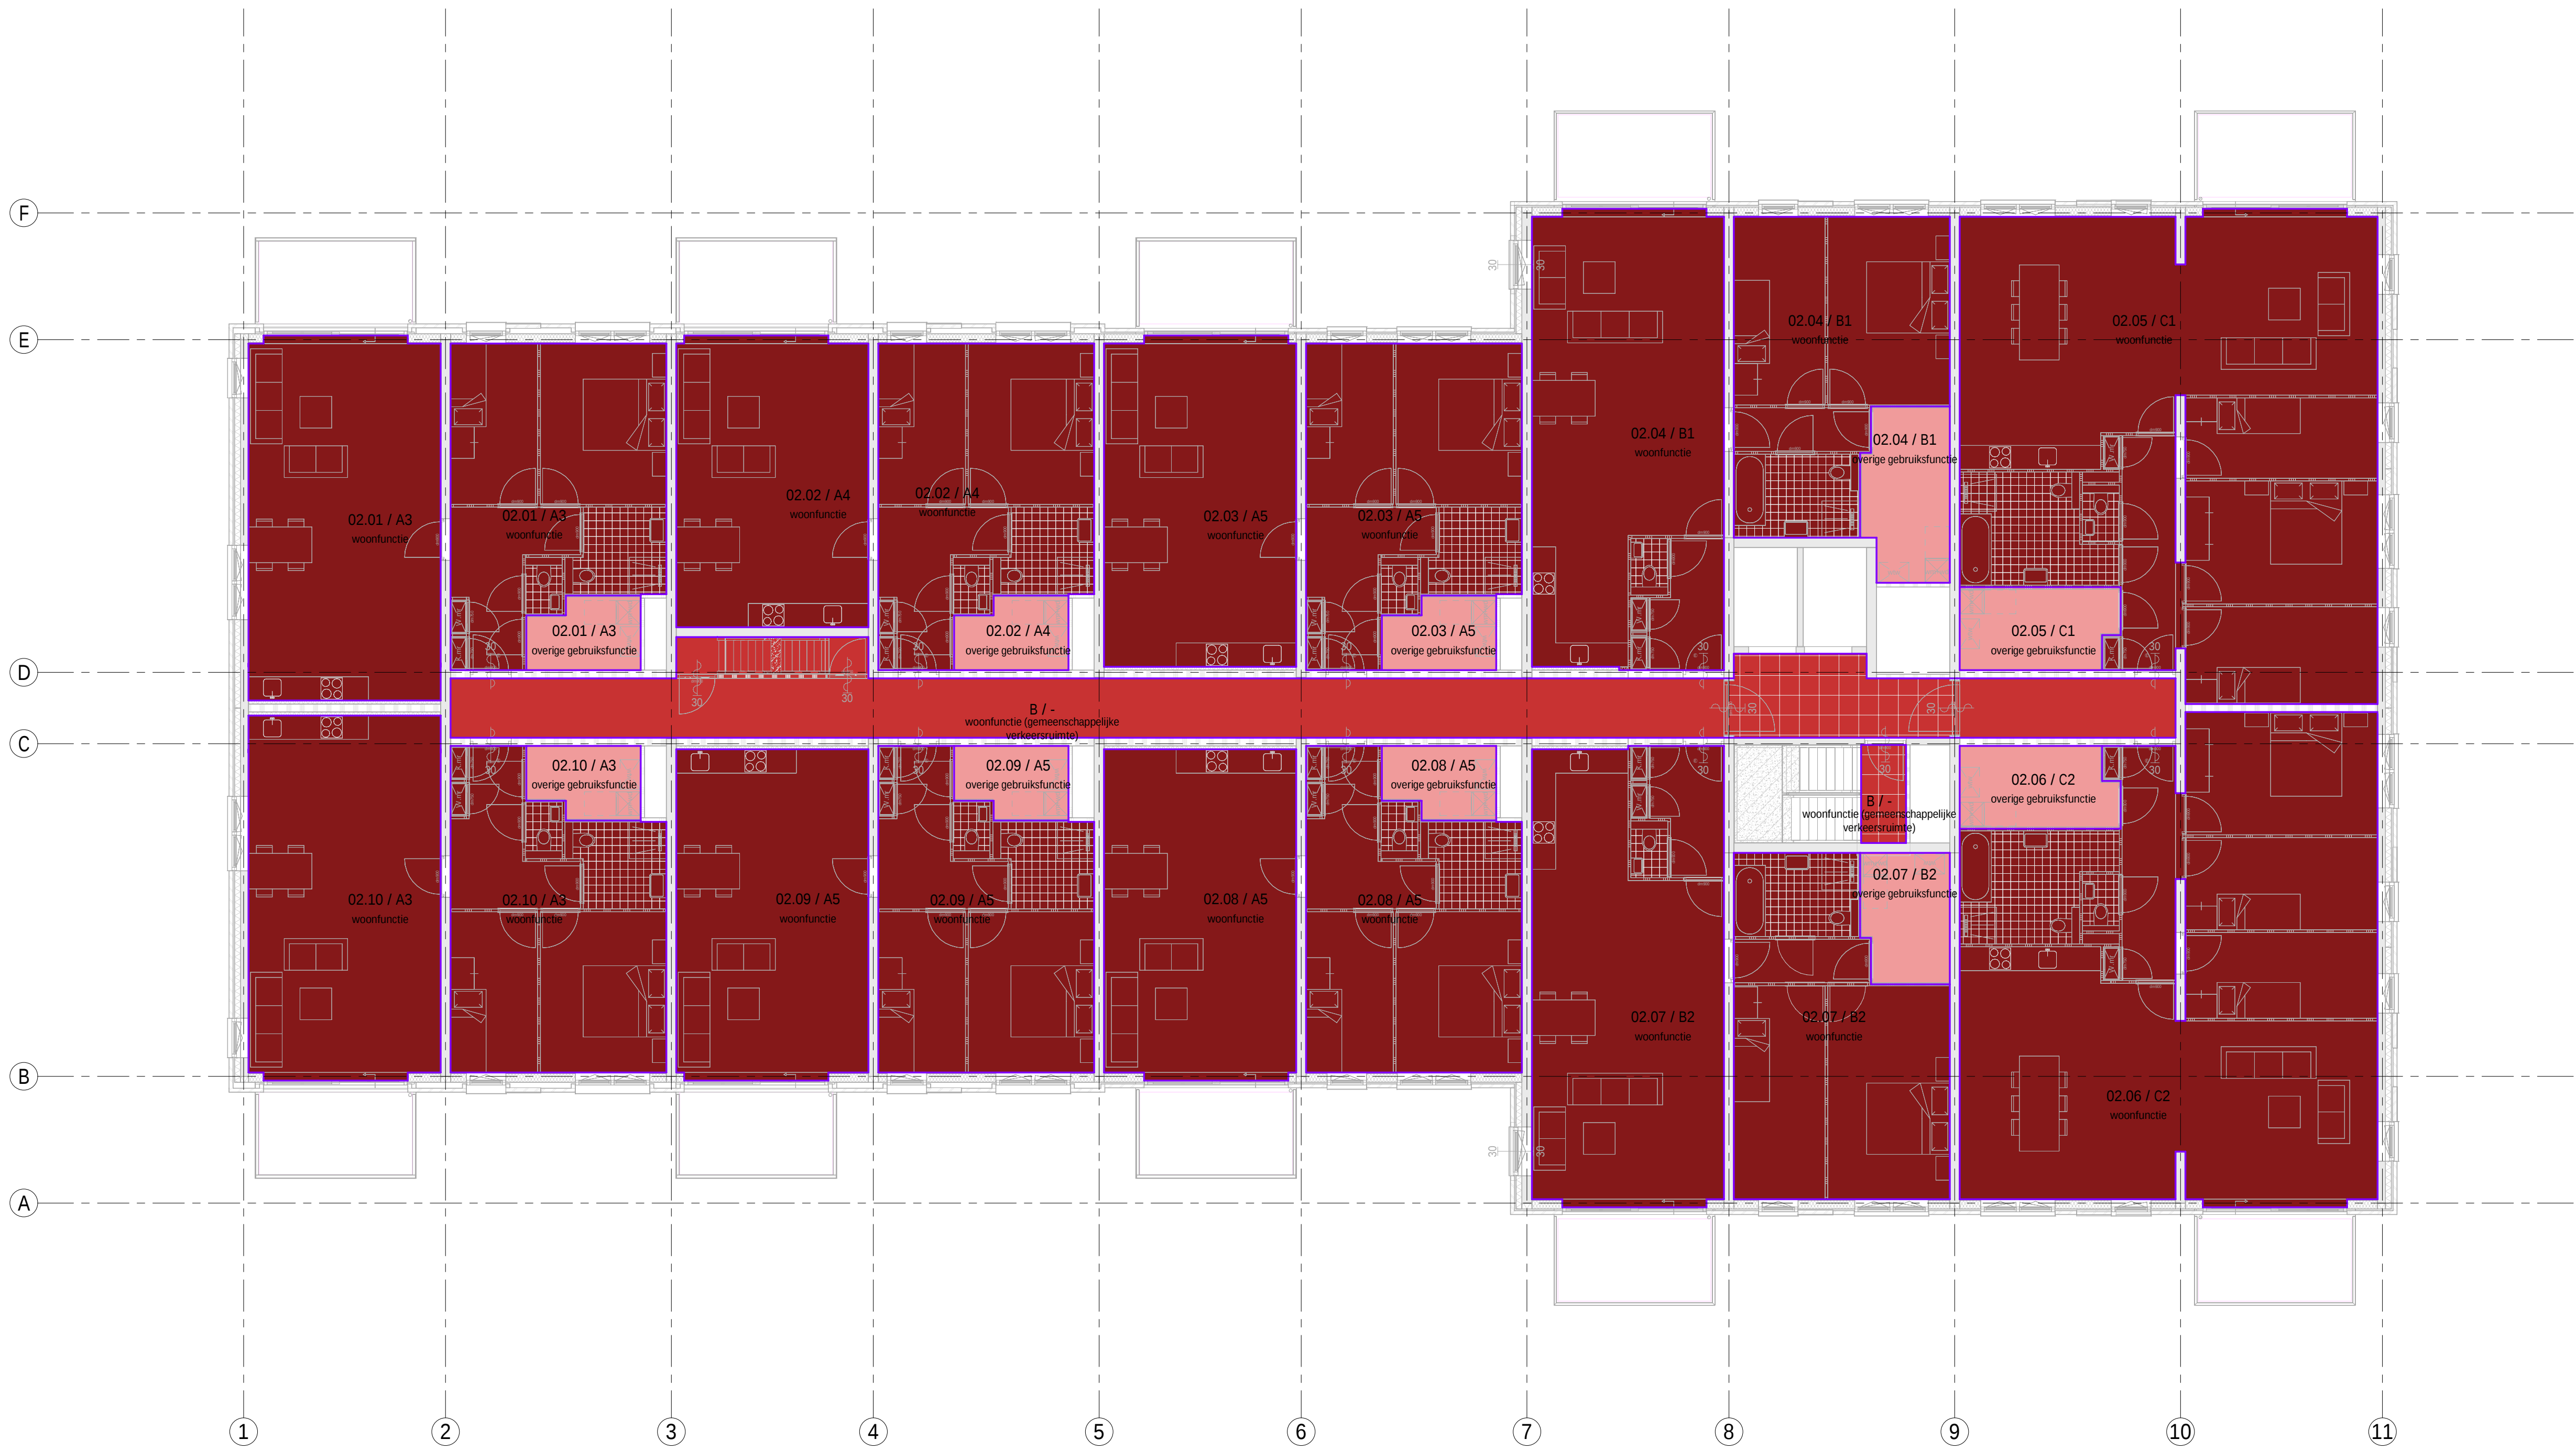

02 tweede verdieping

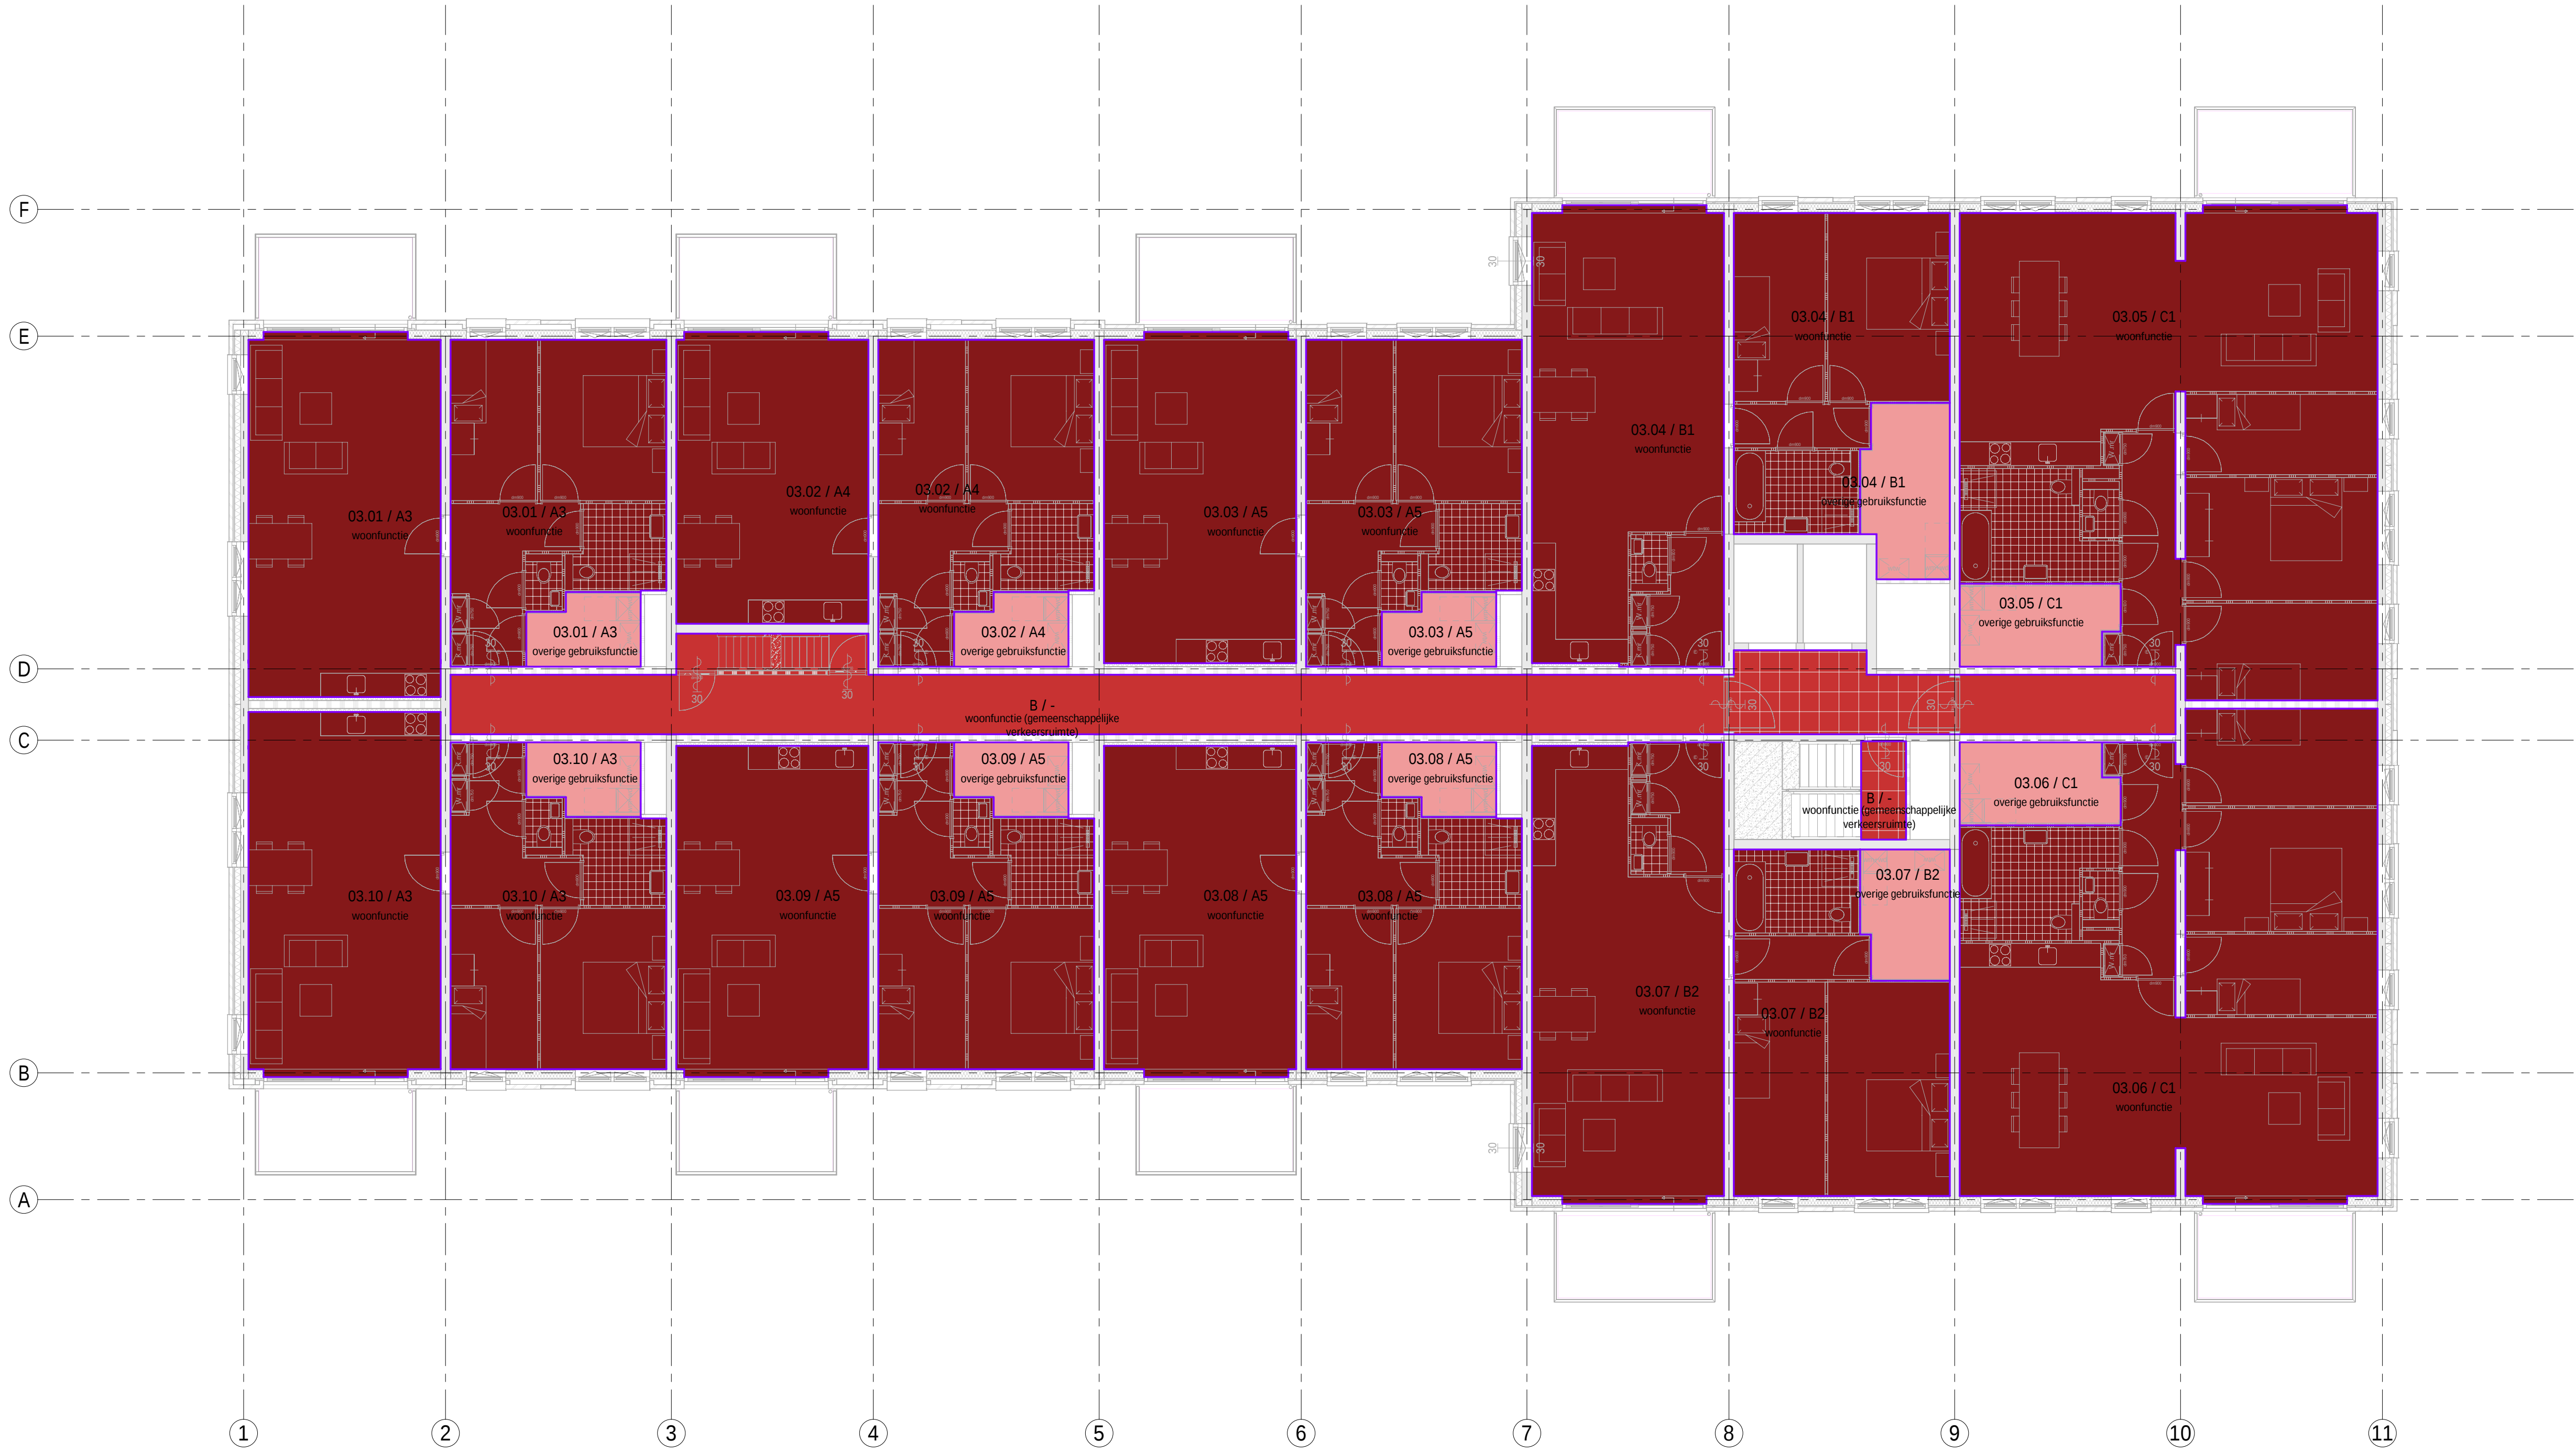

03 derde verdieping

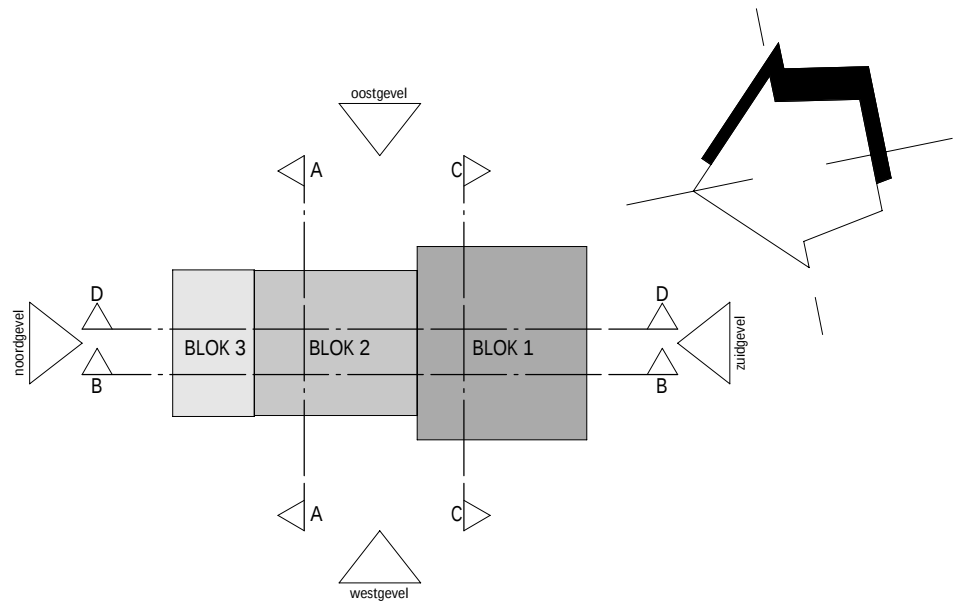

A	05-11-2025	opmerkingen gemeente en brandweer verwerkt / woningtype B en C geoptimaliseerd
wijziging	datum	getek.

Sweco Architects Jaan Kruiswijk 2008 2021 AG Vervorming NL T +31 (0) 911 6100		SWECO 		0.20.162
projectnaam		Windroos Blok B te Sliedrecht		
opdrachtgever		Windroos Bouwgroep VOF		
fase		Definitief Ontwerp		
onderdeel		plattegrond 2e en 3e verdieping (GO)		
projectnr.	52200311	datum	27-08-2025	
architect		status	definitief	
manager		schaal	1:100	
engineer		formaat	A0	