




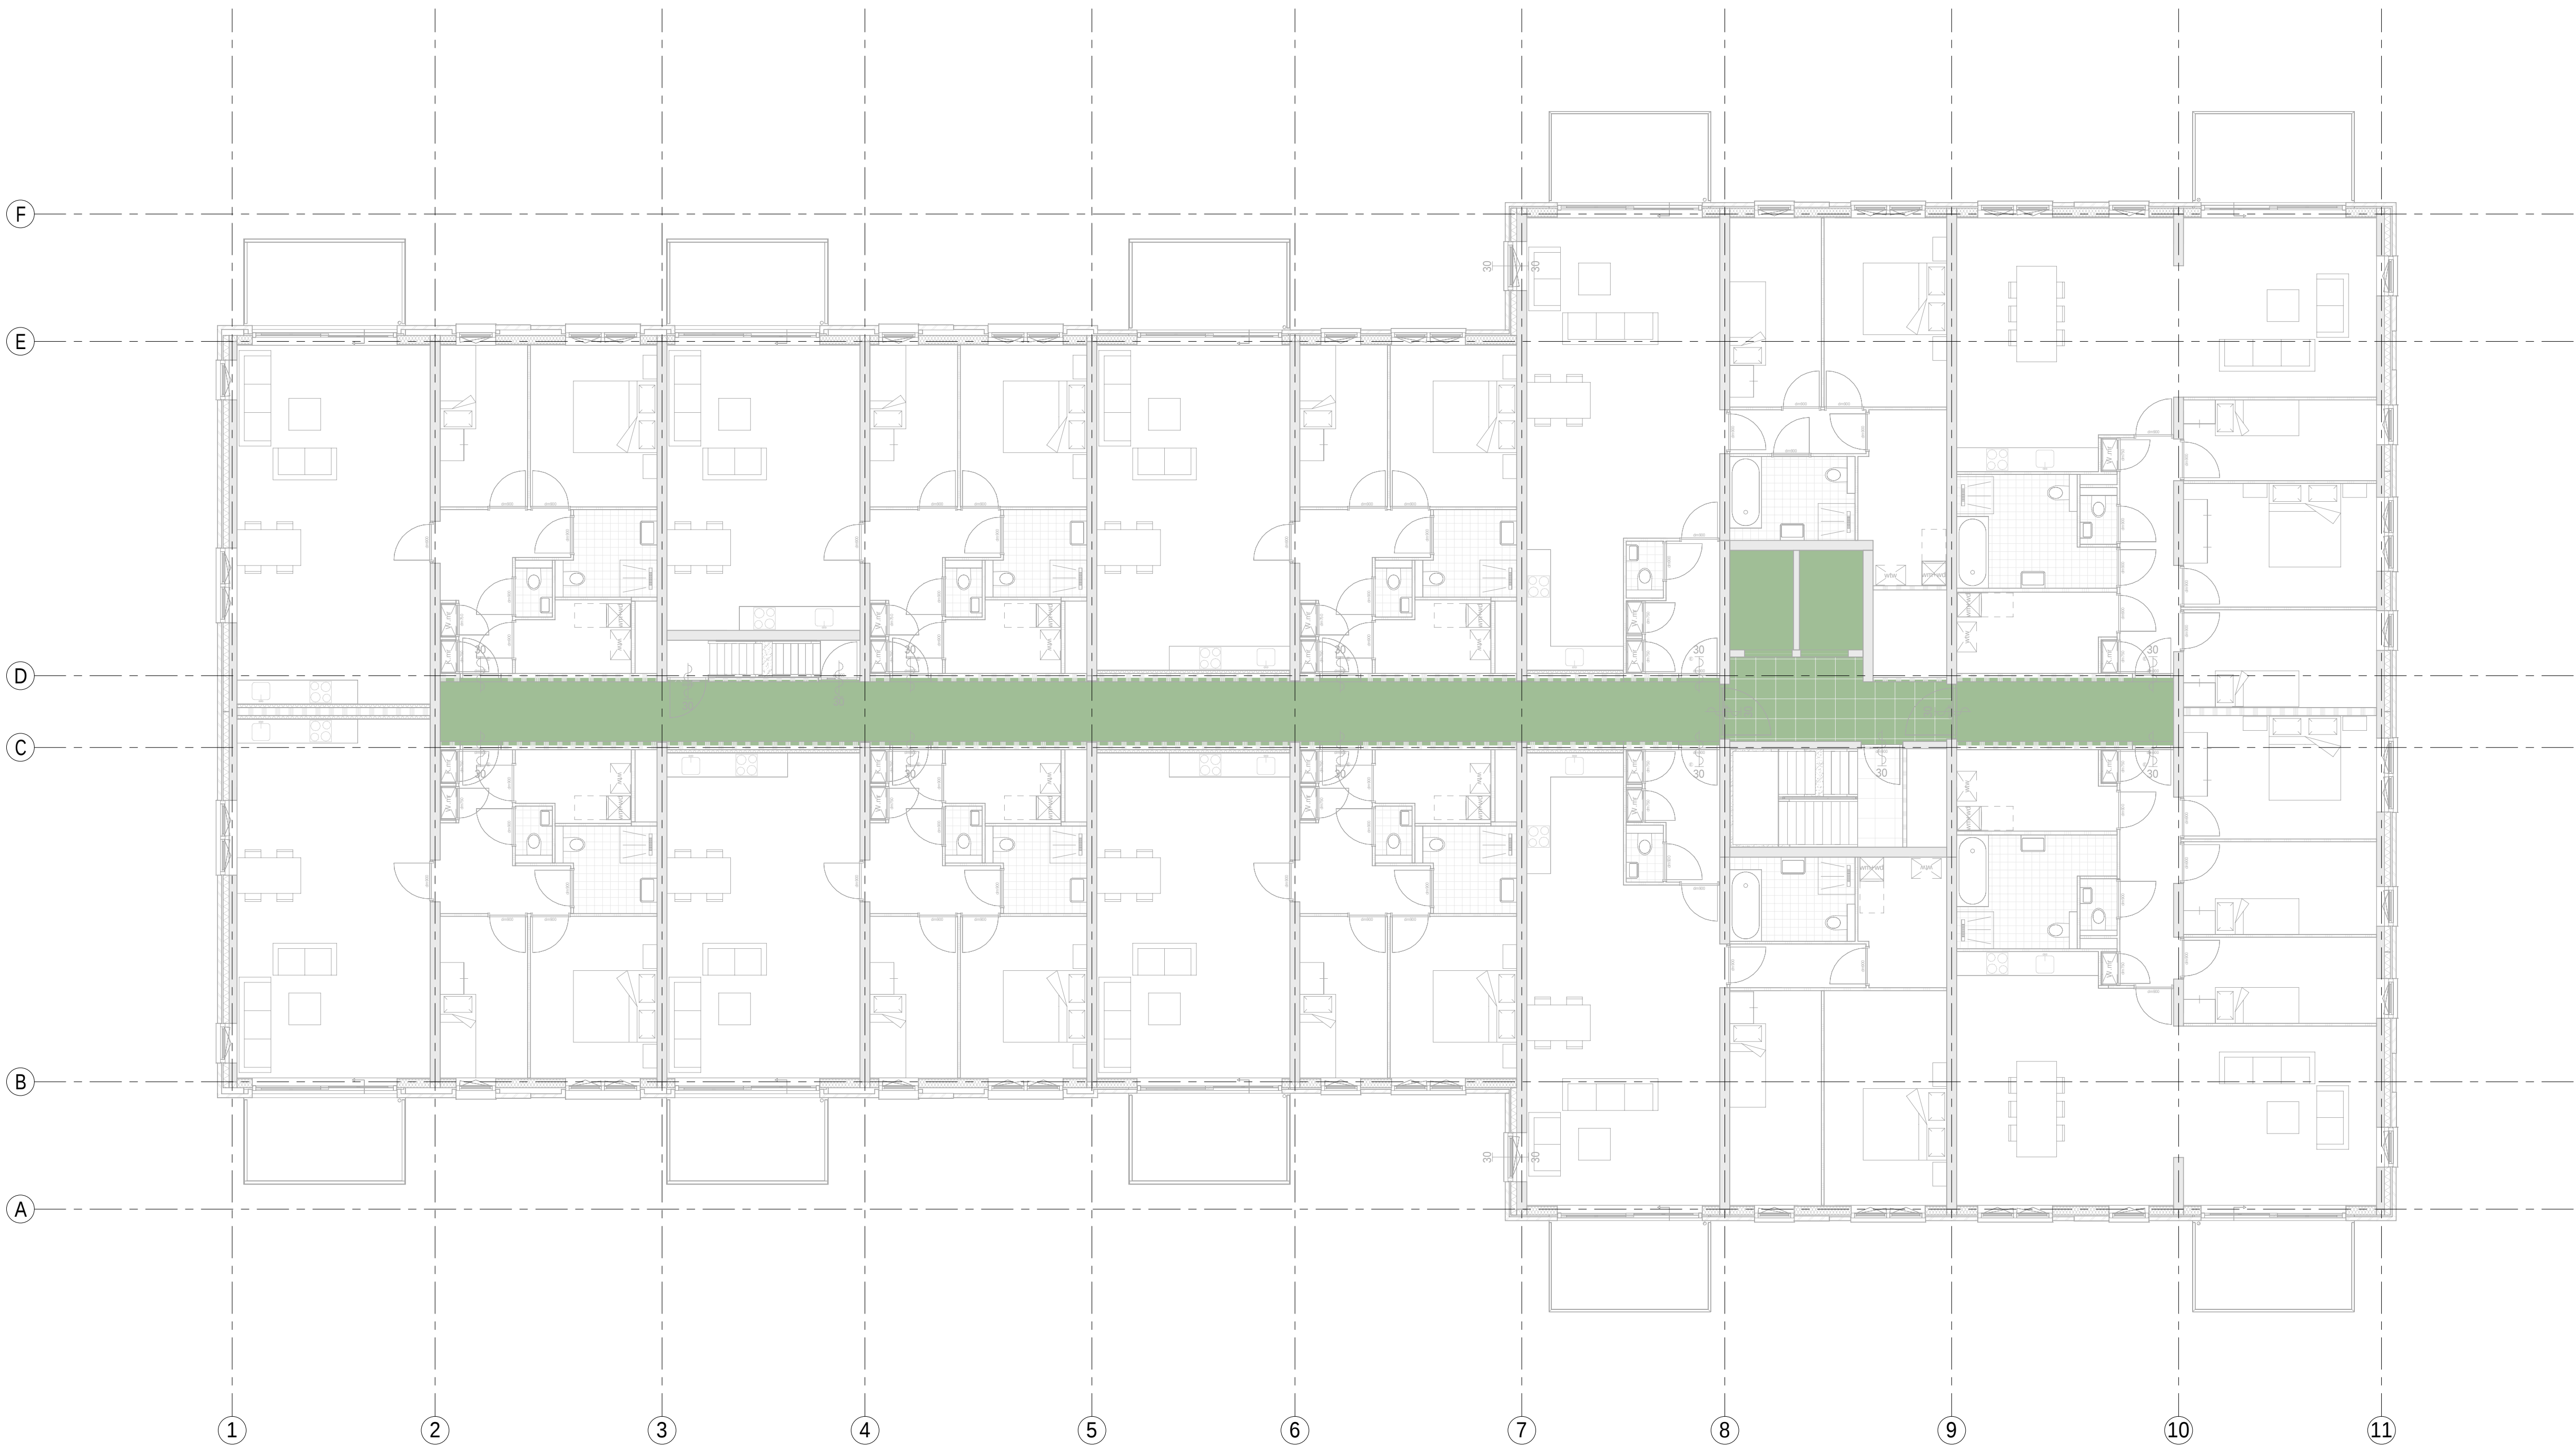

02 tweede verdieping

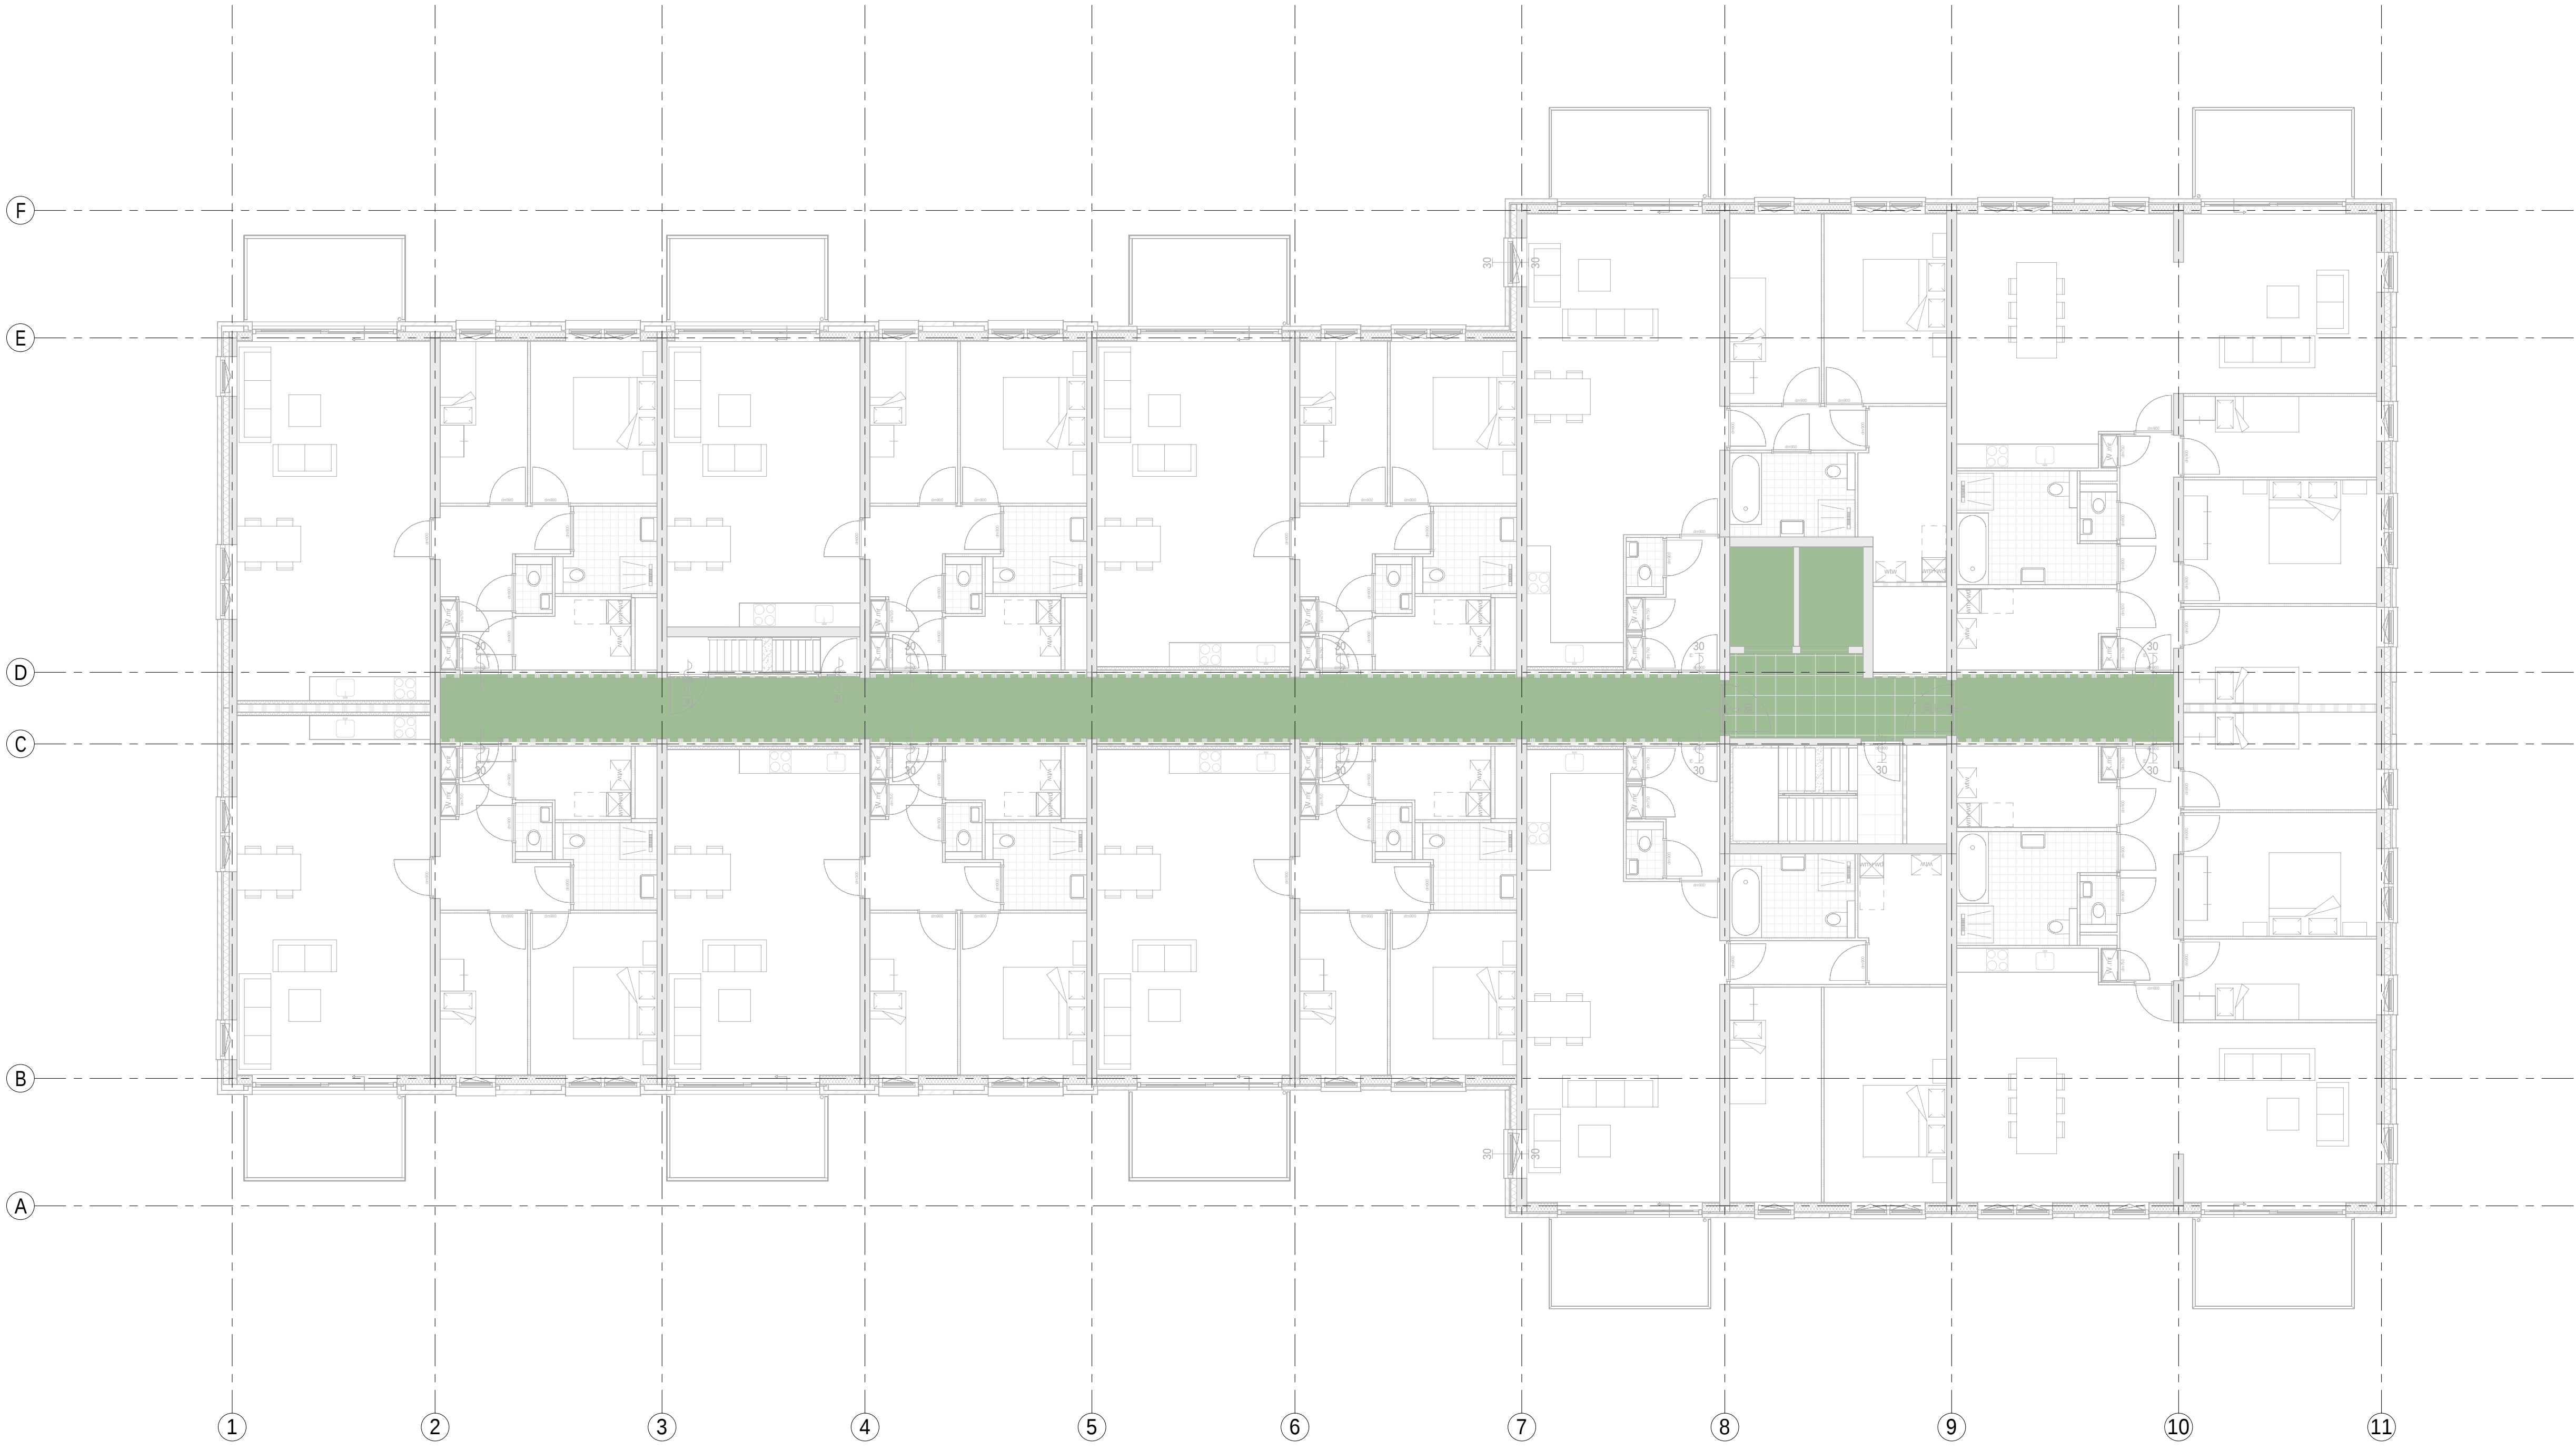

03 derde verdieping

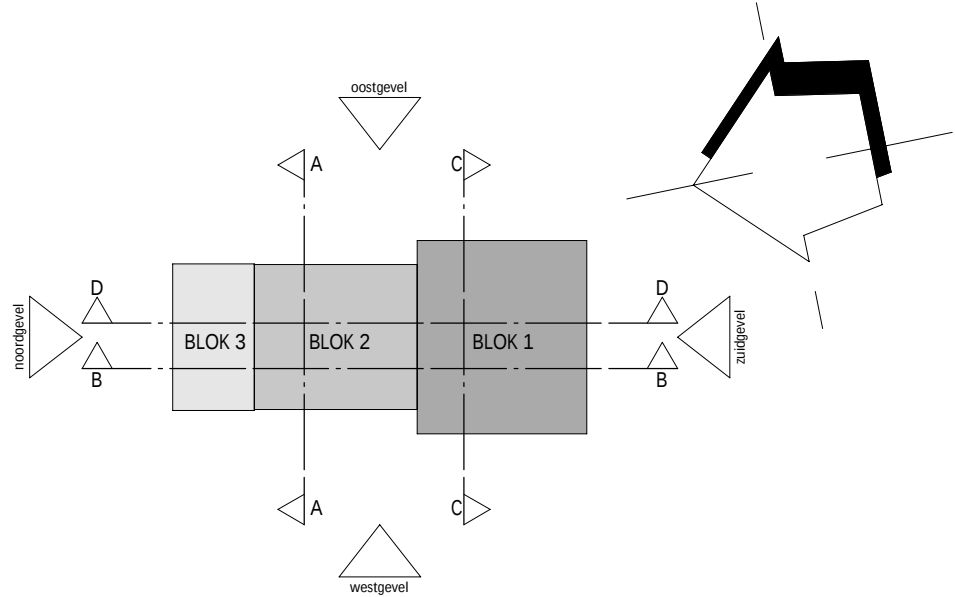

A	05-11-2025		opmerkingen gemeente en brandweer verwerkt / woningtype B en C geoptimaliseerd
wijziging	datum	getek.	omschrijving
Sweco Architects		0.20.182	
Swaardendijkweg 238 2623 AC Vianen, NL T +31 (0)311 6100		Bijlage 3.2.20 9422 LZ Eindhoven, NL T +31 (0)311 6100	
projectnaam		Windroos Blok B	
opdrachtgever		Windroos Bouwgroep VOF	
fase		Definitief Ontwerp	
onderdeel		plaattegrond 2e en 3e verdieping (TS)	
projectnr.	52200311	datum	27-08-2025
architect		status	definitief
manager		schaal	1:100
engineer		formaat	A0
De afbeelding is digitaal verspreid en kan niet worden afgedrukt of verspreid. Het is niet toegestaan het afgedrukt of verspreiden van de afbeelding te verspreiden.			
© 2025 Sweco Architects B.V. Alle rechten voorbehouden. Het is niet toegestaan het afgedrukt of verspreiden van de afbeelding te verspreiden.			