



oppervlakte naam:


- krijtstreep
- verblijfsgebied

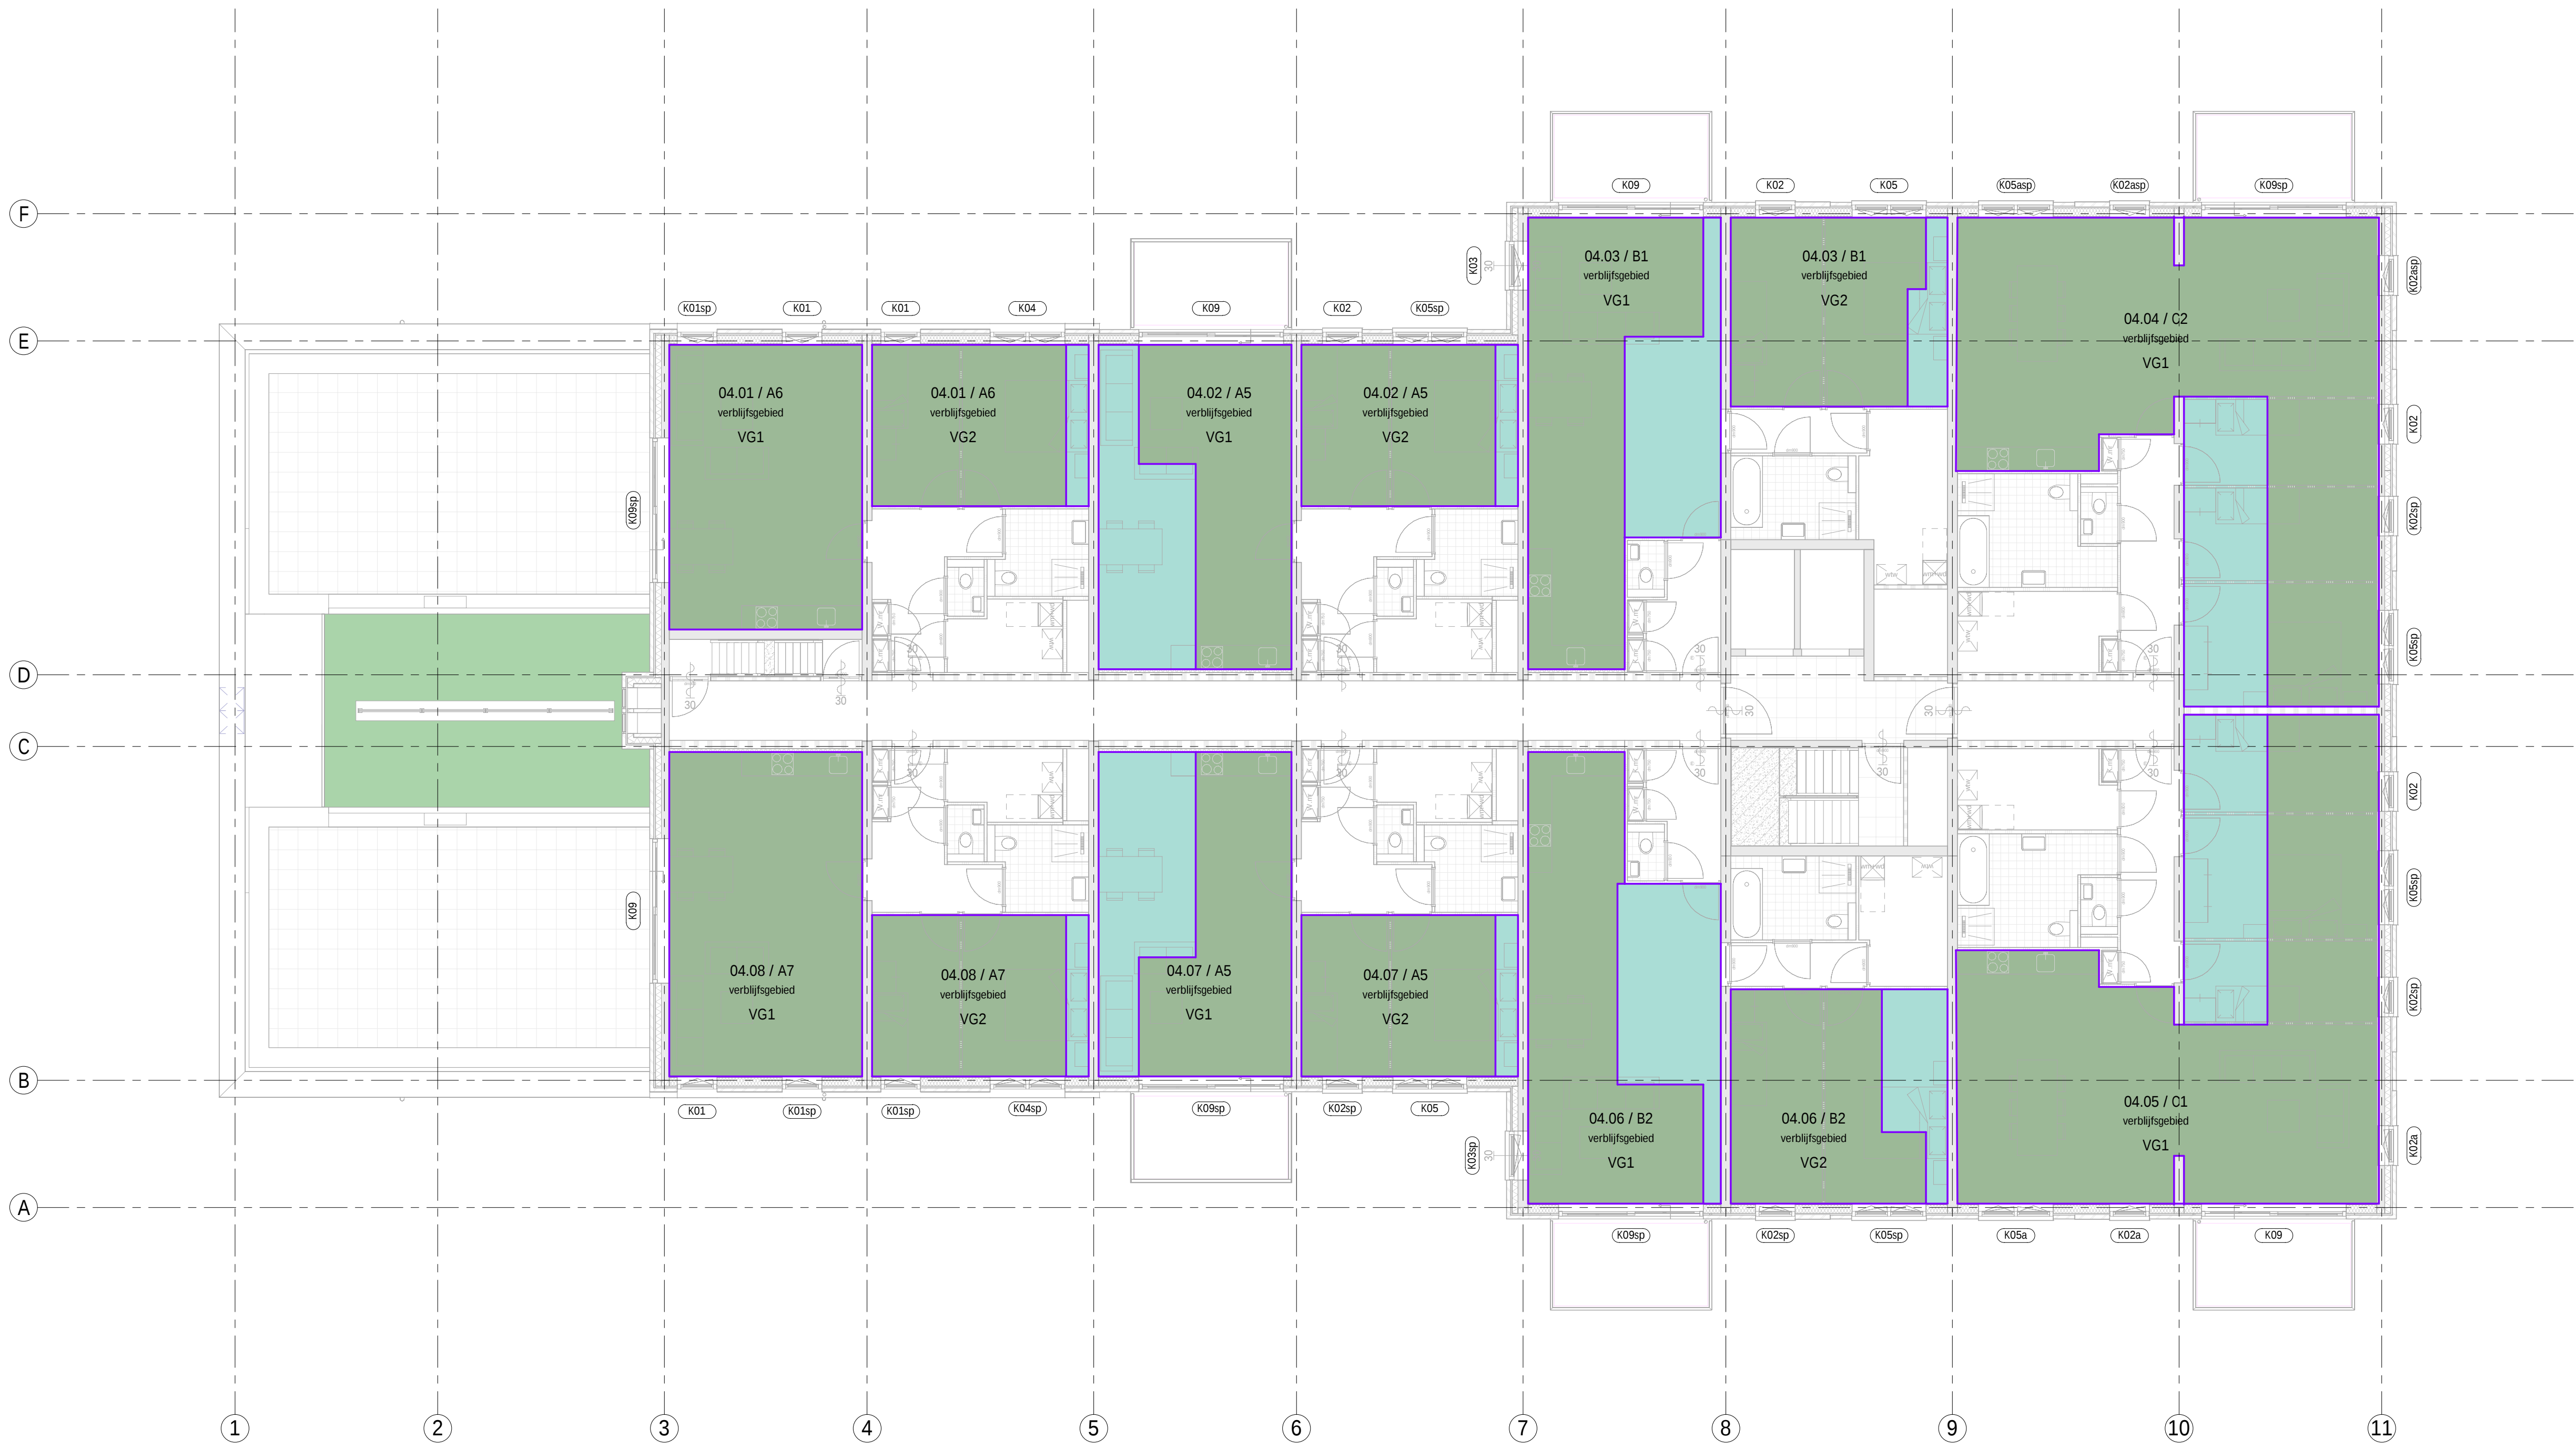

04 vierde verdieping

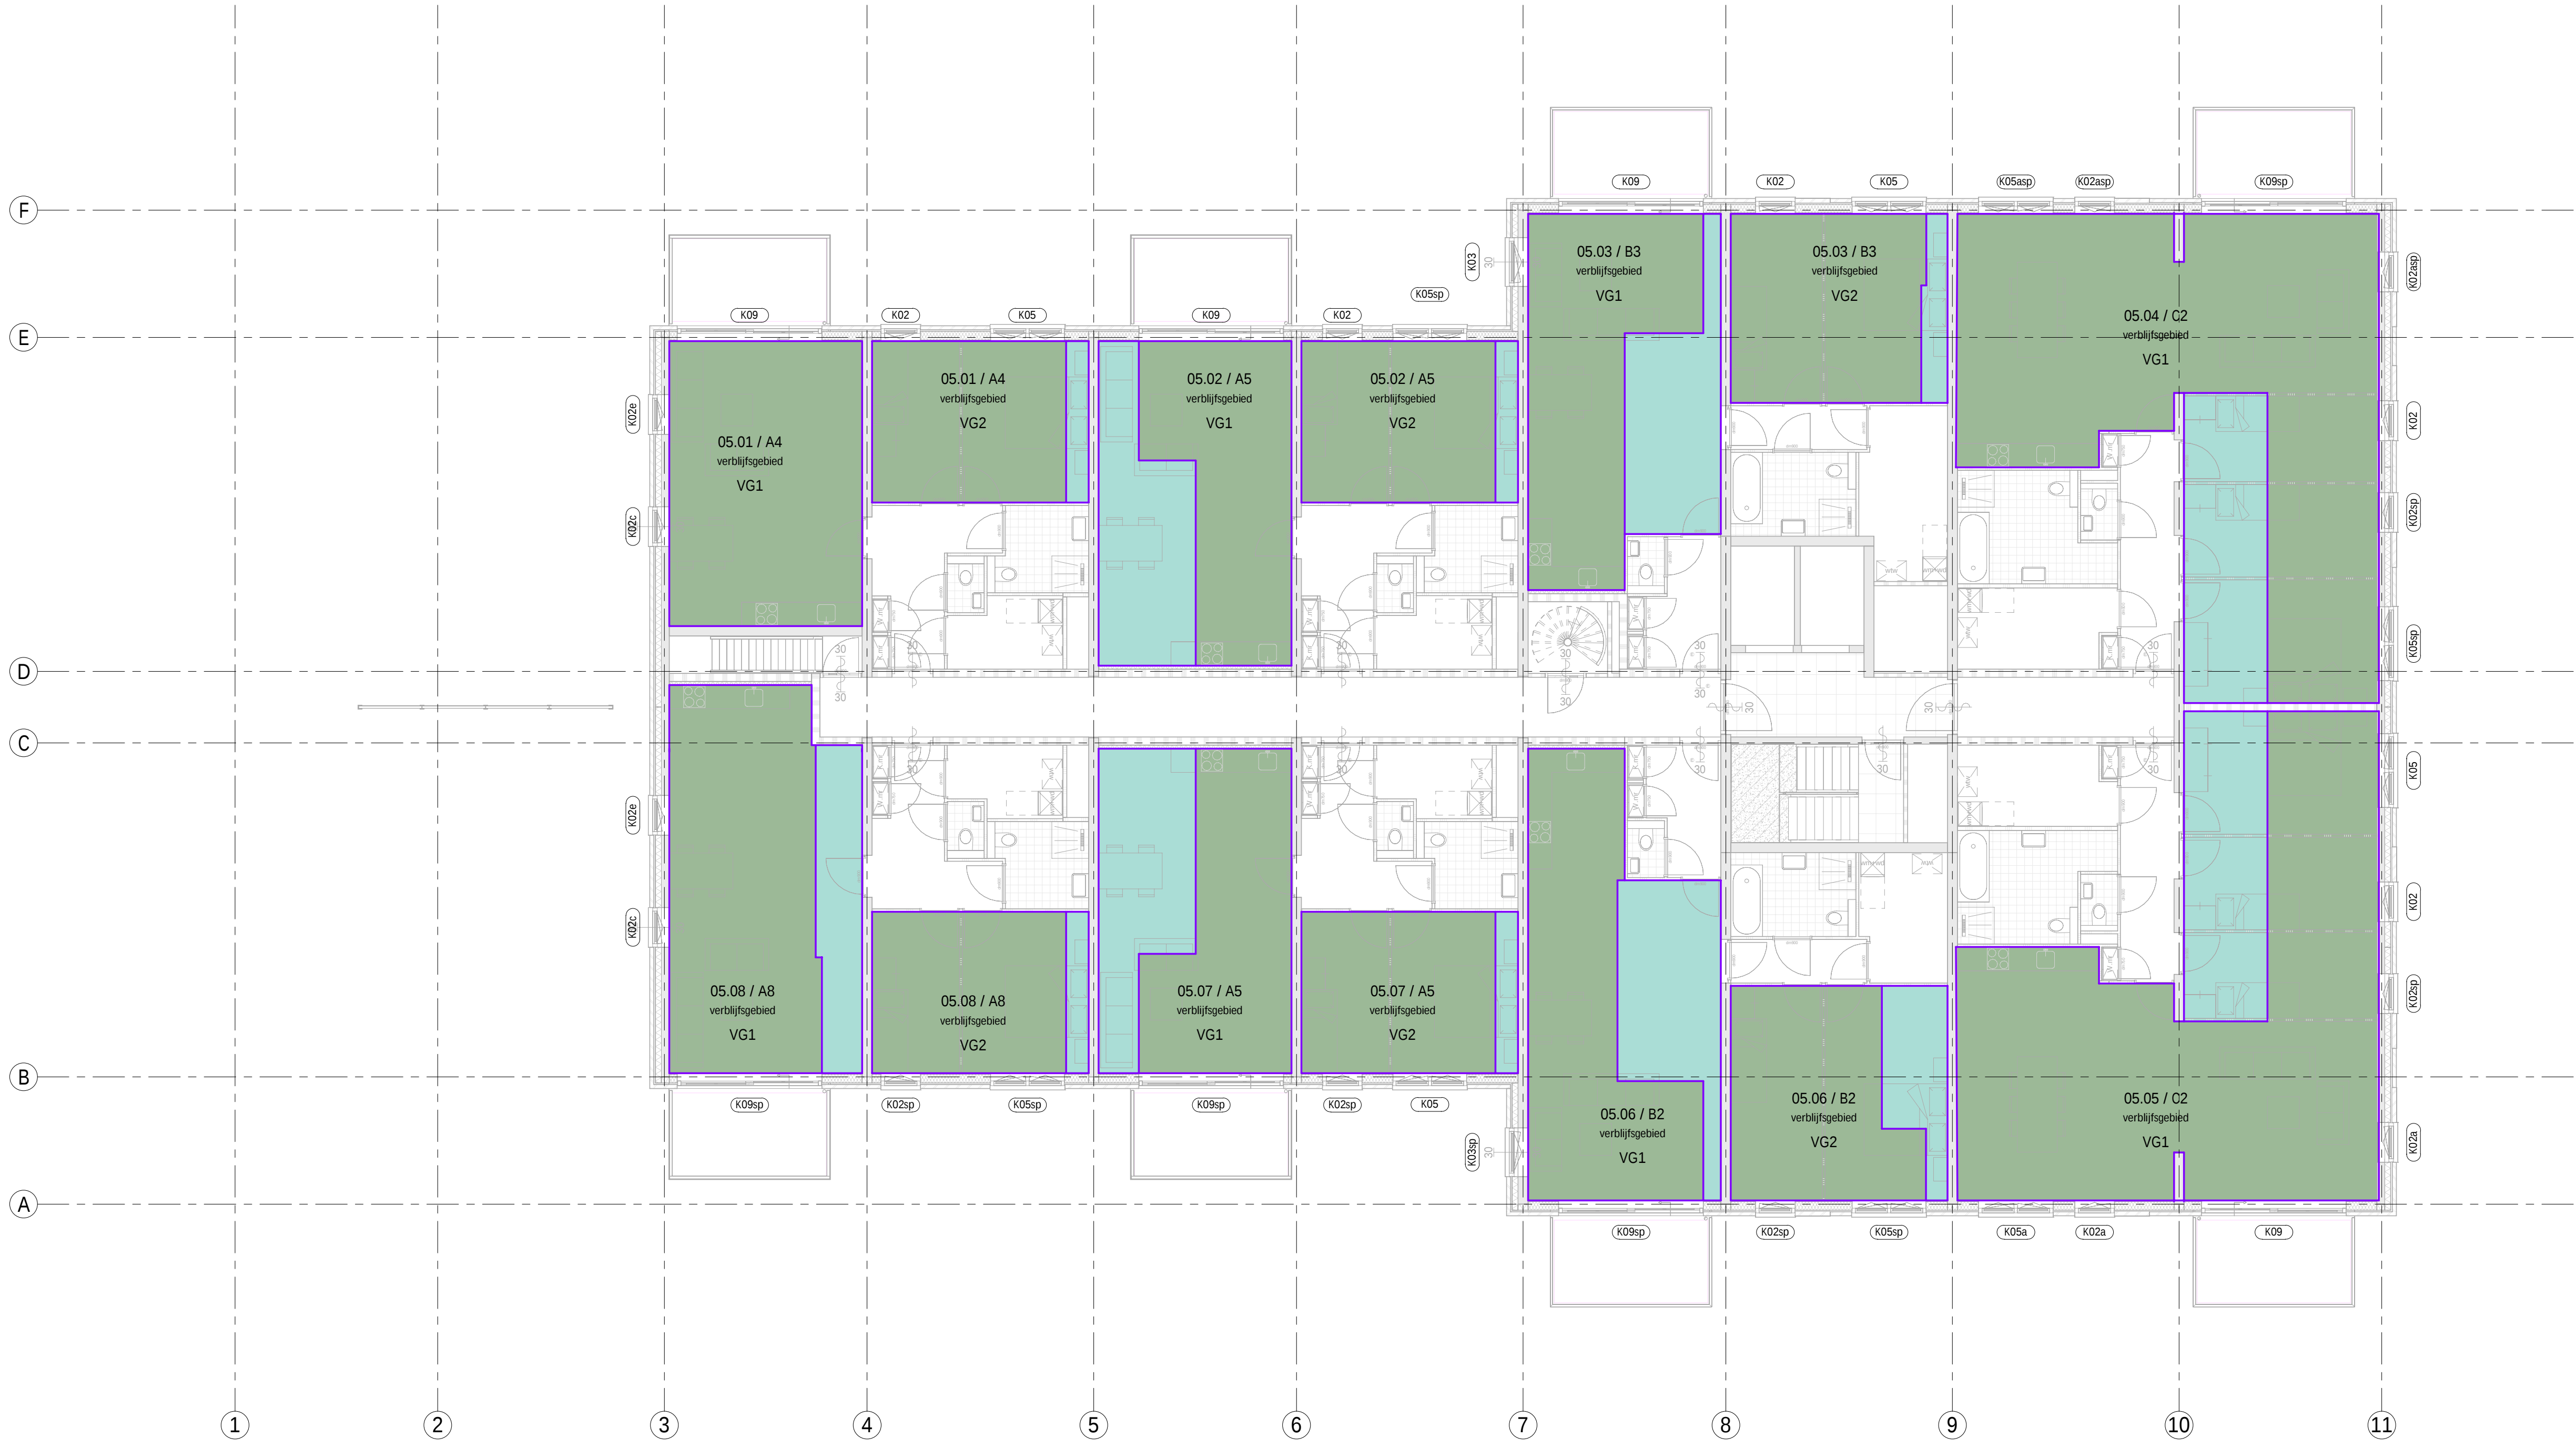

05 vijfde verdieping

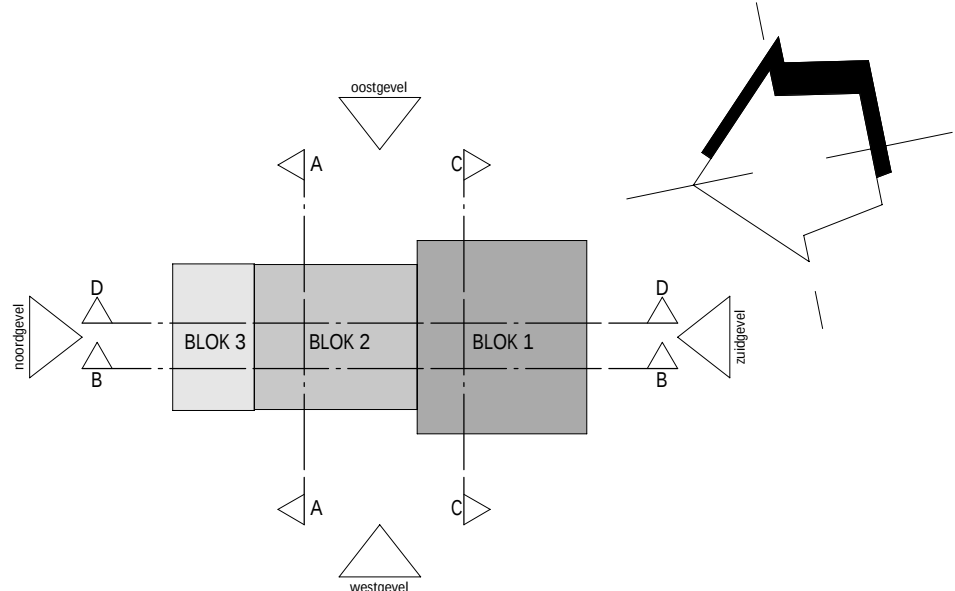

A	05-11-2025		opmerkingen gemeente en brandweer verwerkt / woningtype B en C geoptimaliseerd	
wijziging	datum	getek.	omschrijving	
Sweco Architects			0.20.173	
Jaarkantoorweg 238 3422 AC Vianen, NL T +31 (0)31 611 6100			Paget 19-29 2446 Rijnlandseweg, NL T +31 (0)31 611 6100	
projectnaam				
opdrachtgever			Windroos Blok B te Sliedrecht	
fase			Windroos Bouwgroep VOF	
onderdeel			Definitief Ontwerp	
			plaattegrond 4e en 5e verdieping (VG)	
projectnr.	52200311		datum	27-08-2025
architect			status	definitief
manager			schaal	1:100
engineer			formaat	A0

De tekening is afgeleverd onder de volgende voorwaarde: het is afgedrukt, niet e-tekst verspreid, niet verspreid,