



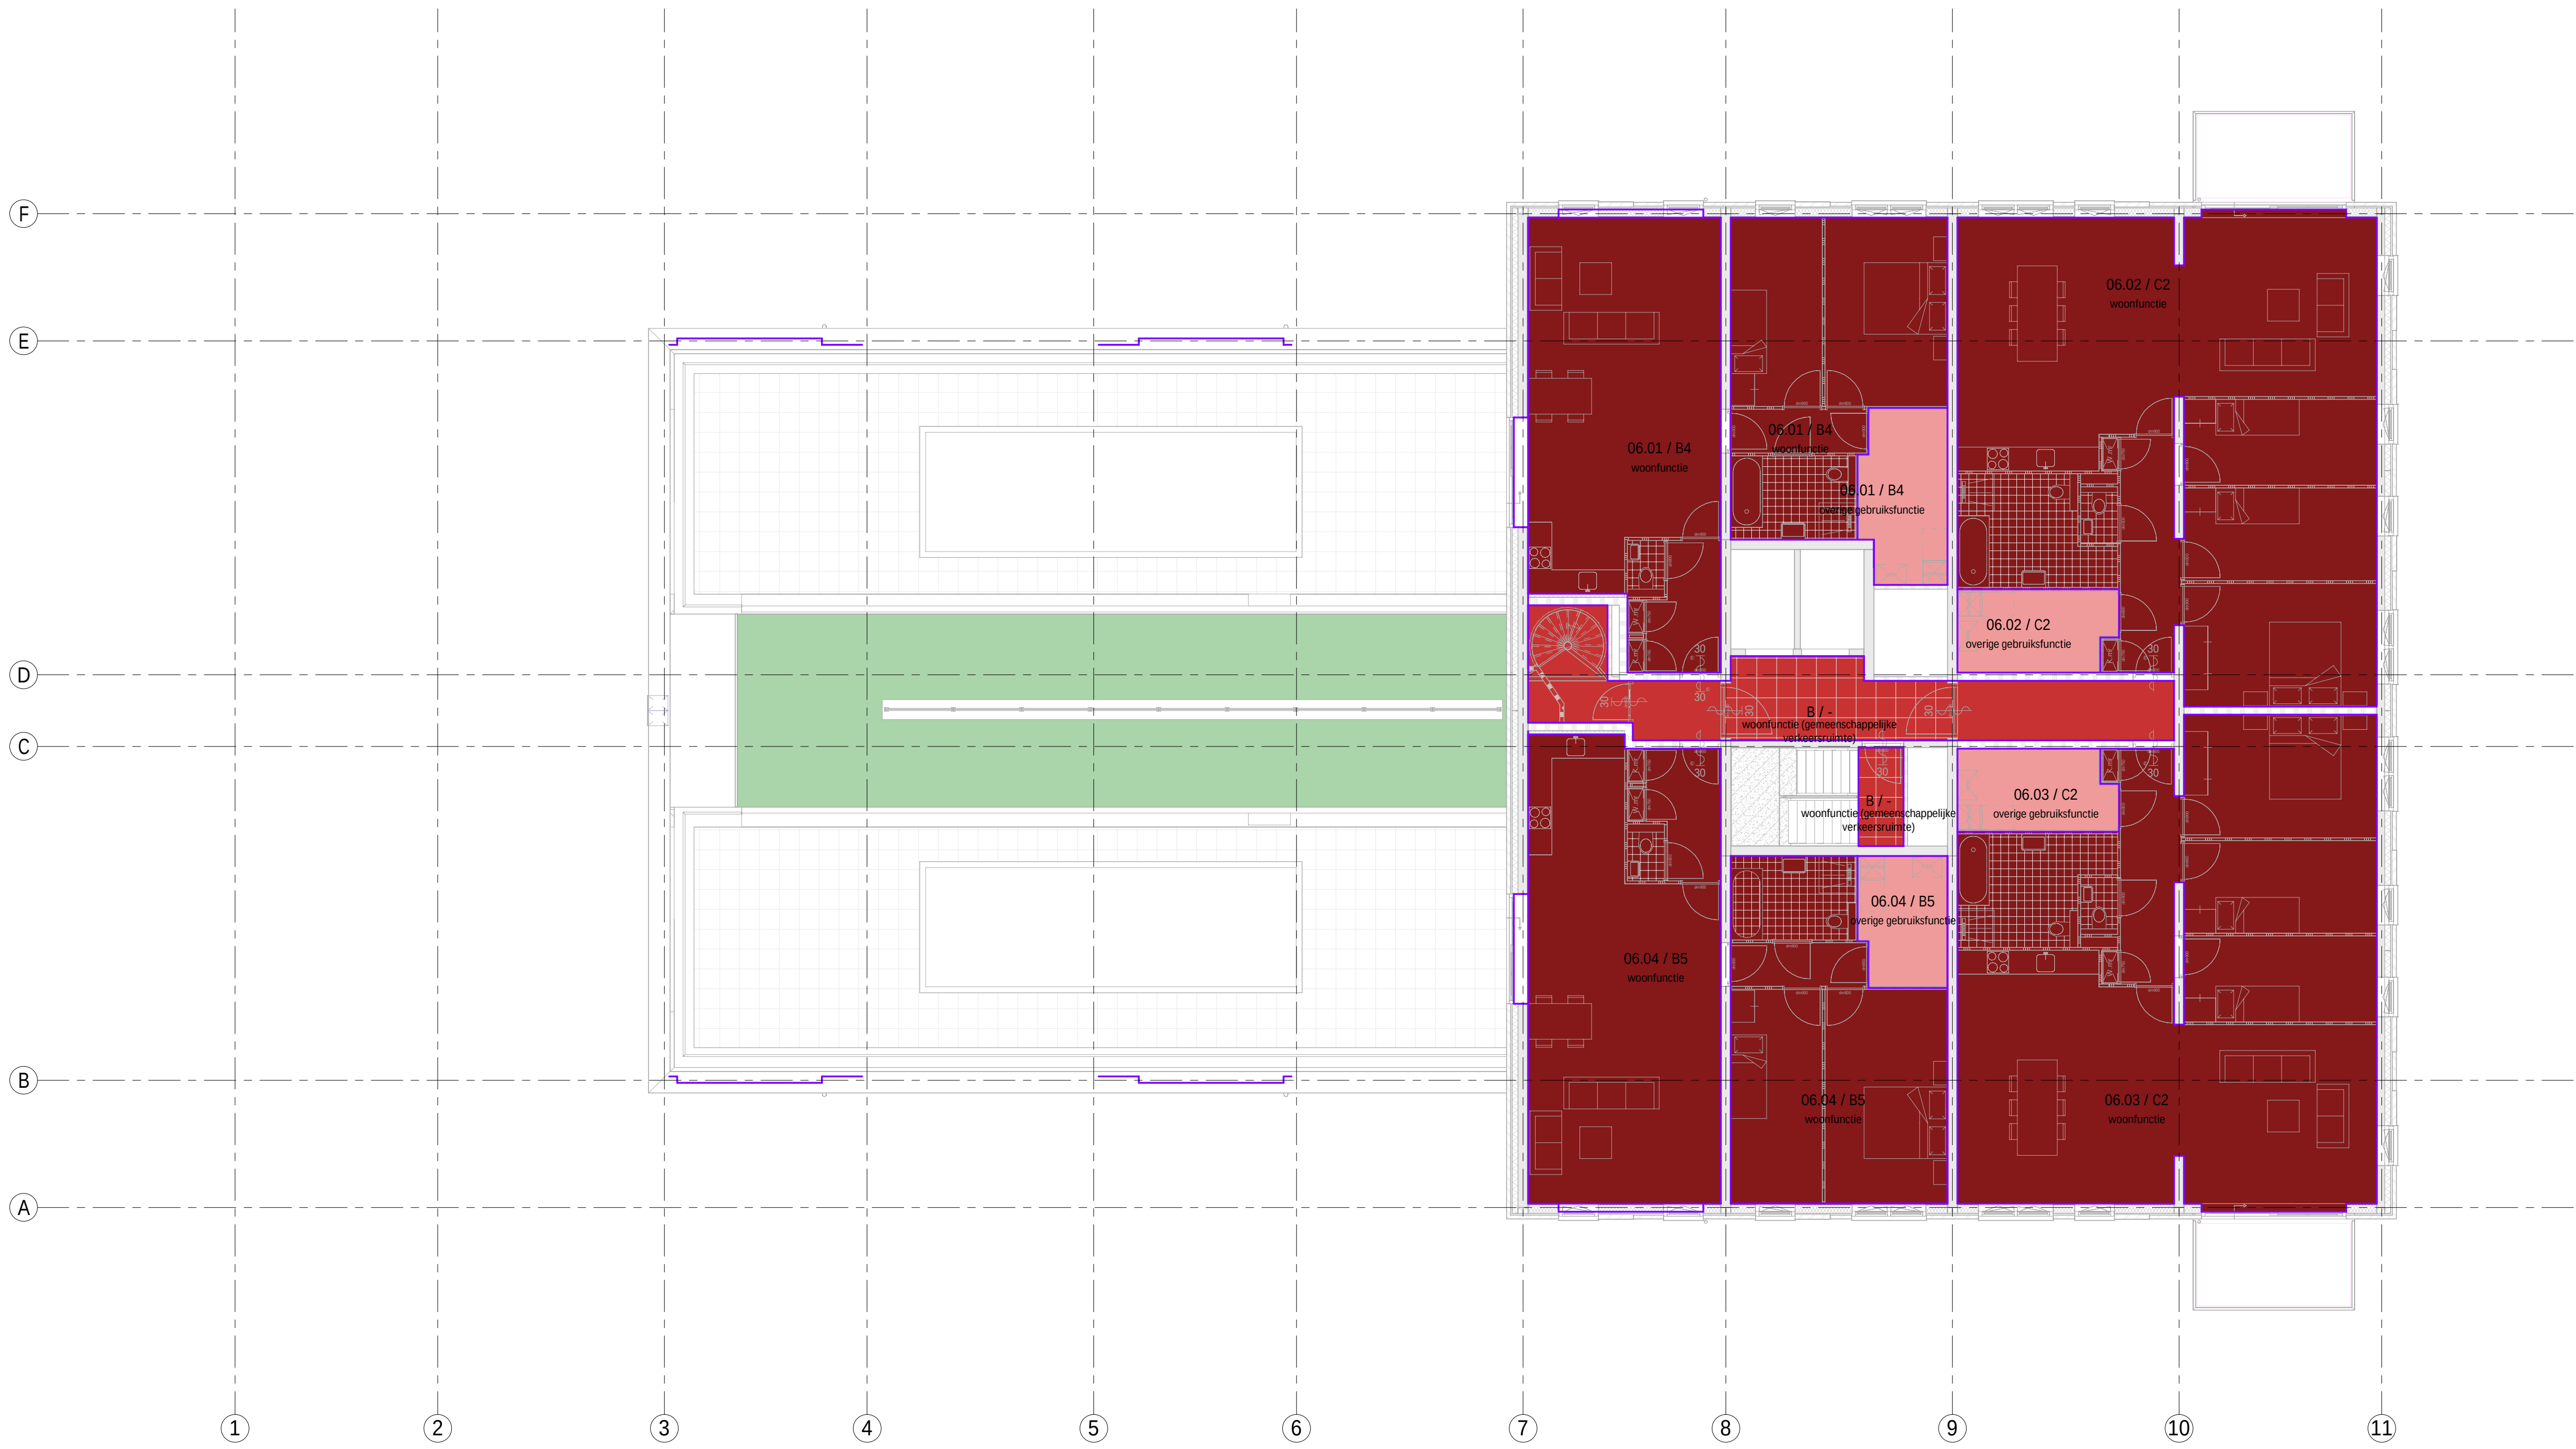


06 zesde verdieping

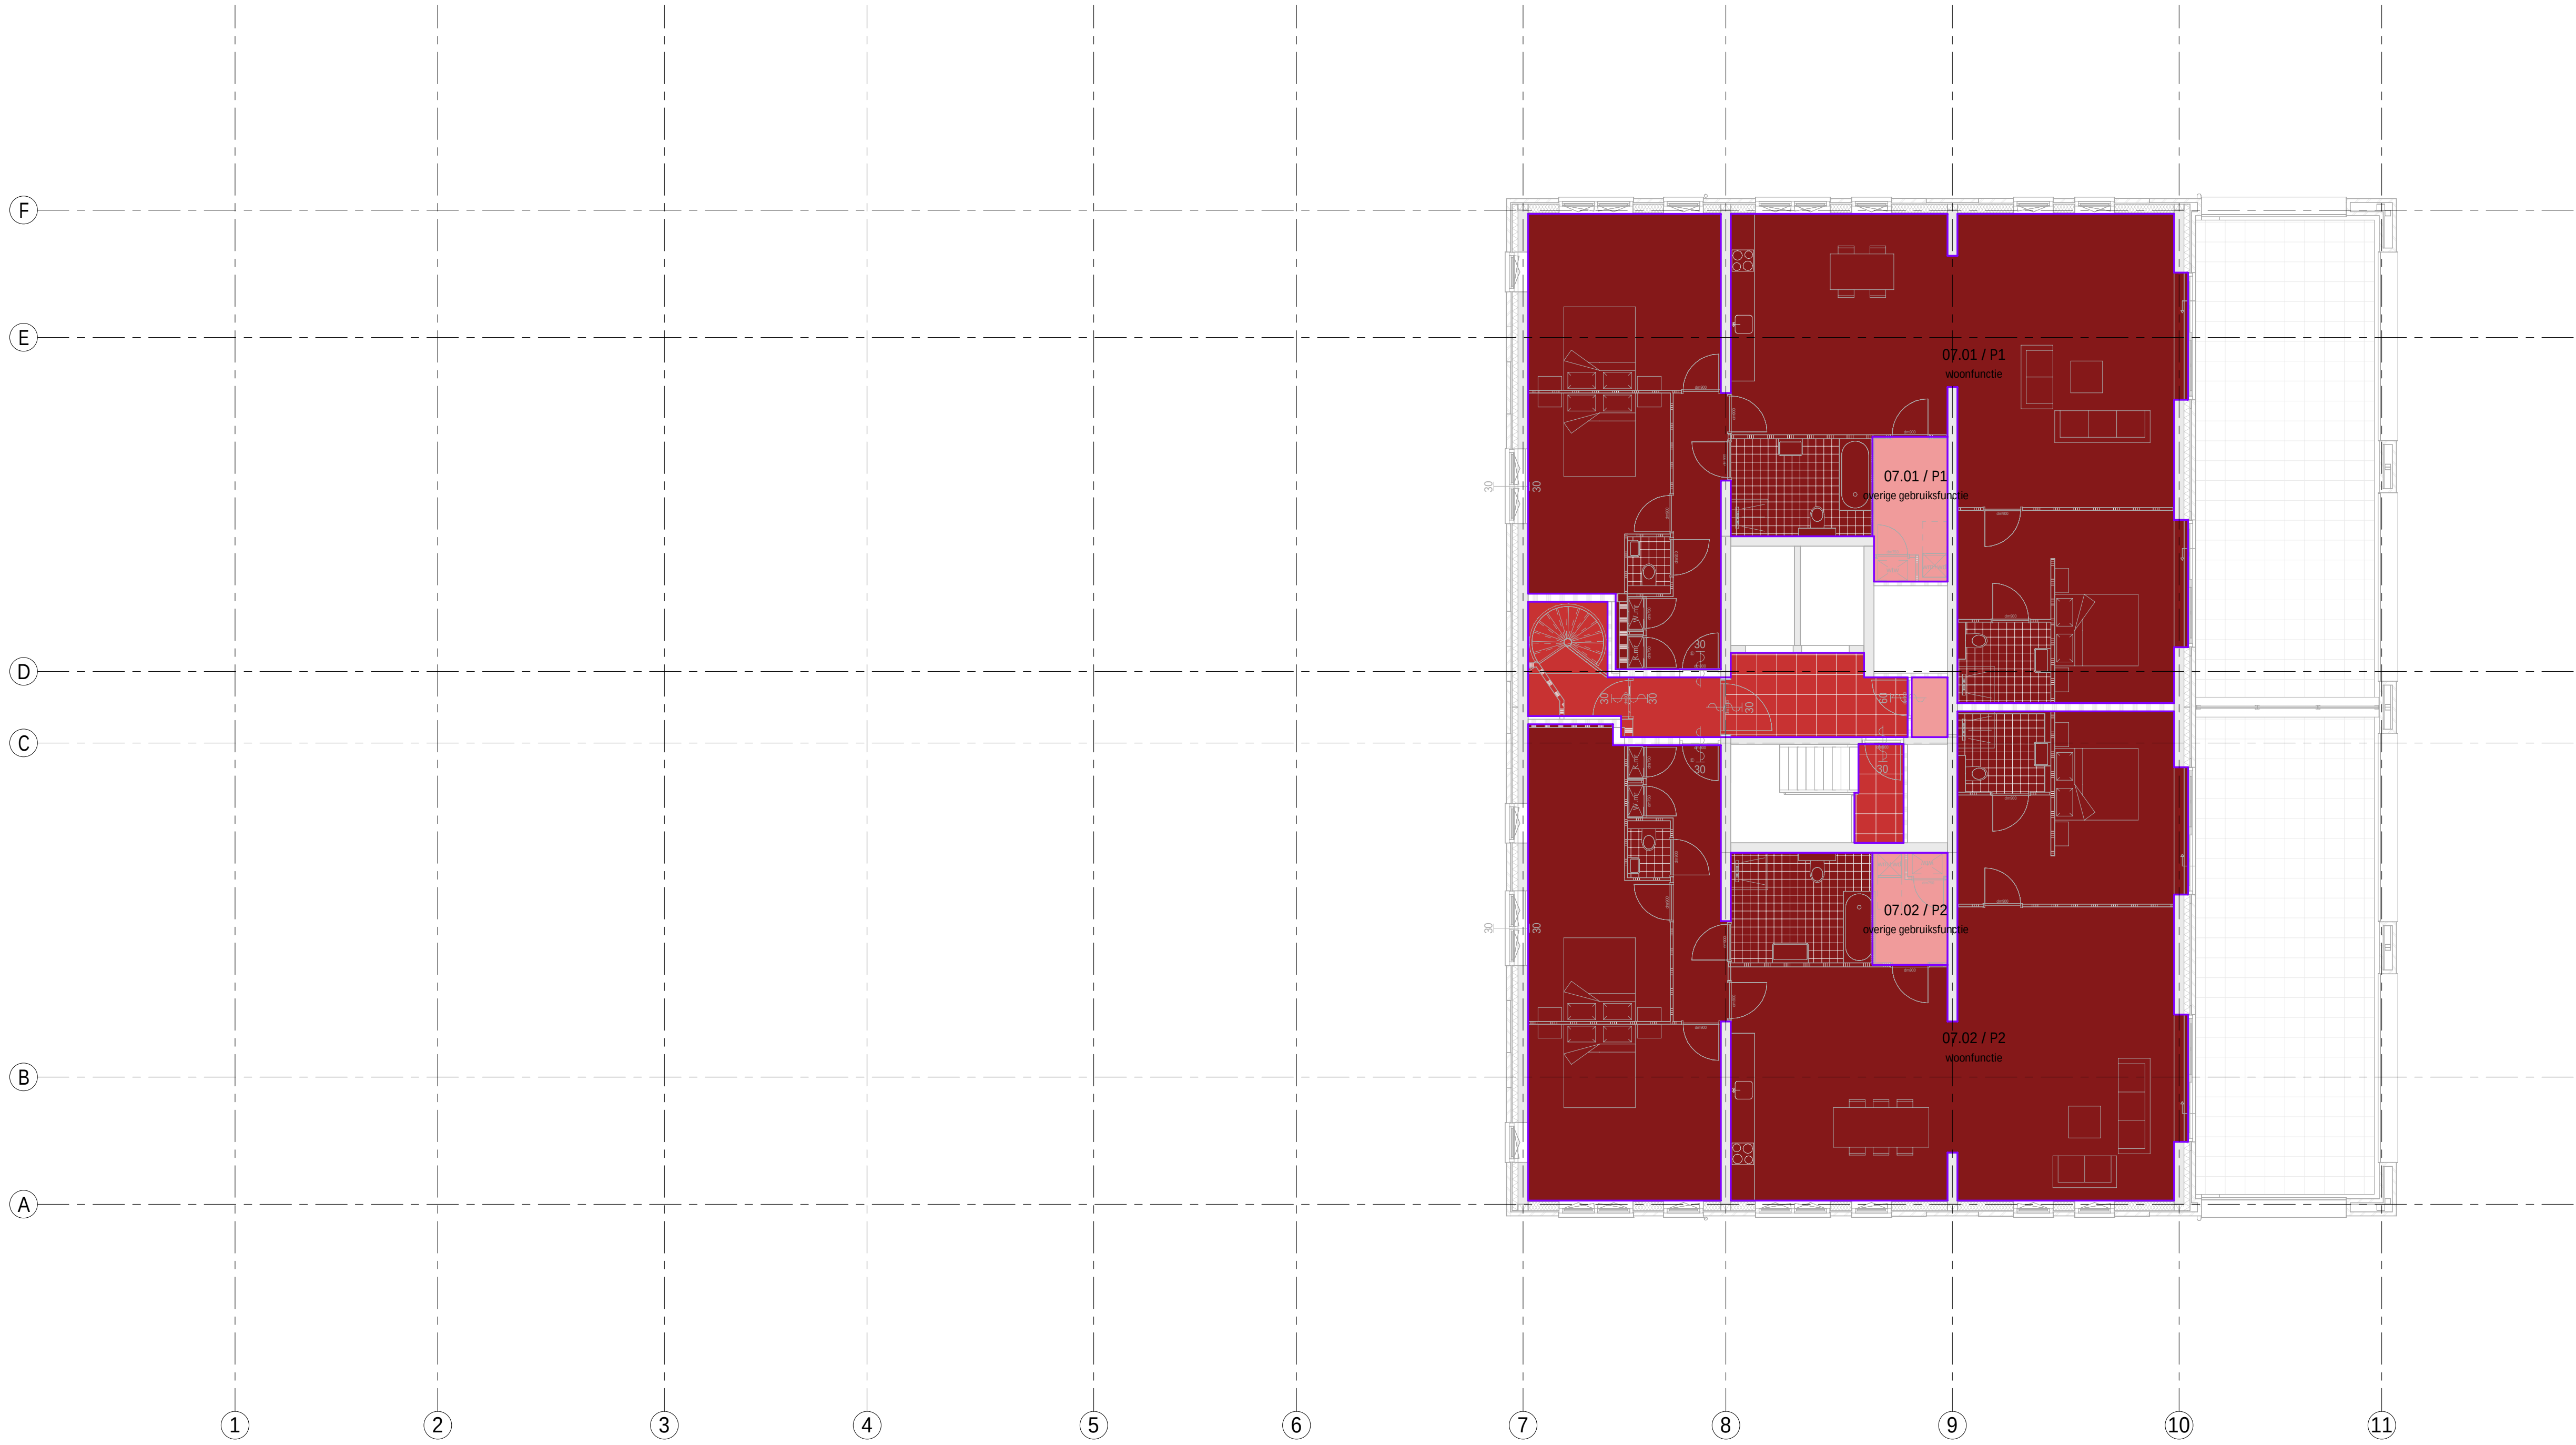

07 zevende verdieping

gebruiksoppervlakte (GO)

- overige gebruiksfunctie
- woonfunctie
- woonfunctie (gemeenschappelijke verkeersruimte)

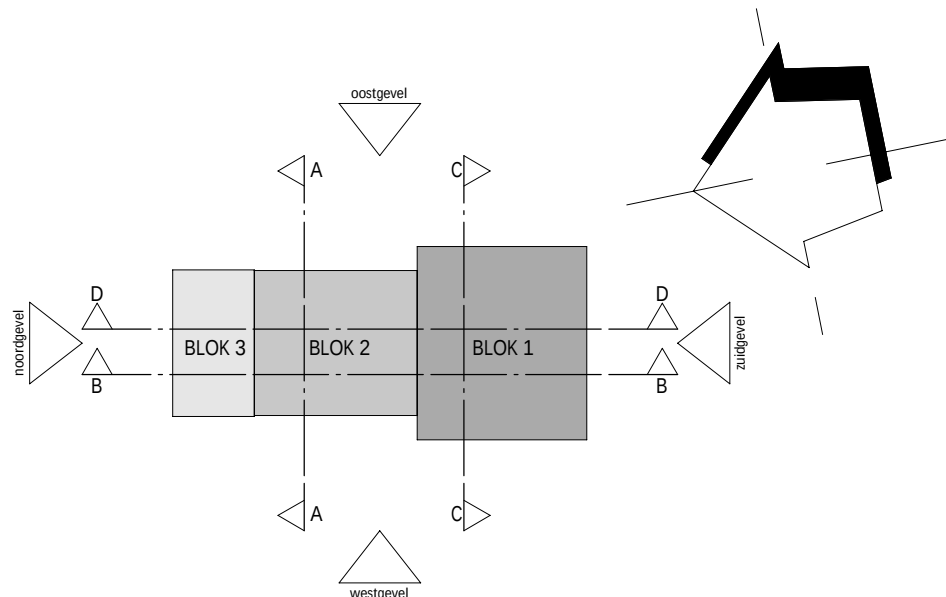

A	05-11-2025	opmerkingen gemeente en brandweer verwerkt / woningtype B en C geoptimaliseerd
wijziging	datum	getek.

Sweco Architects		0.20.164	
Swaenestraat 208 3821 AC Vianen, NL T +31 (0)311 61000		Bijlage 3.2.2 3422 LZ Eindhoven, NL T +31 (0)311 61000	
projectnaam		Windroos Blok B	
opdrachtgever		Windroos Bouwgroep VOF	
fase		Definitief Ontwerp	
onderdeel		plattegrond 6e en 7e verdieping (GO)	
projectnr.	52200311	datum	27-08-2025
architect		status	definitief
manager		schaal	1:100
engineer		formaat	A0