




06 zesde verdieping

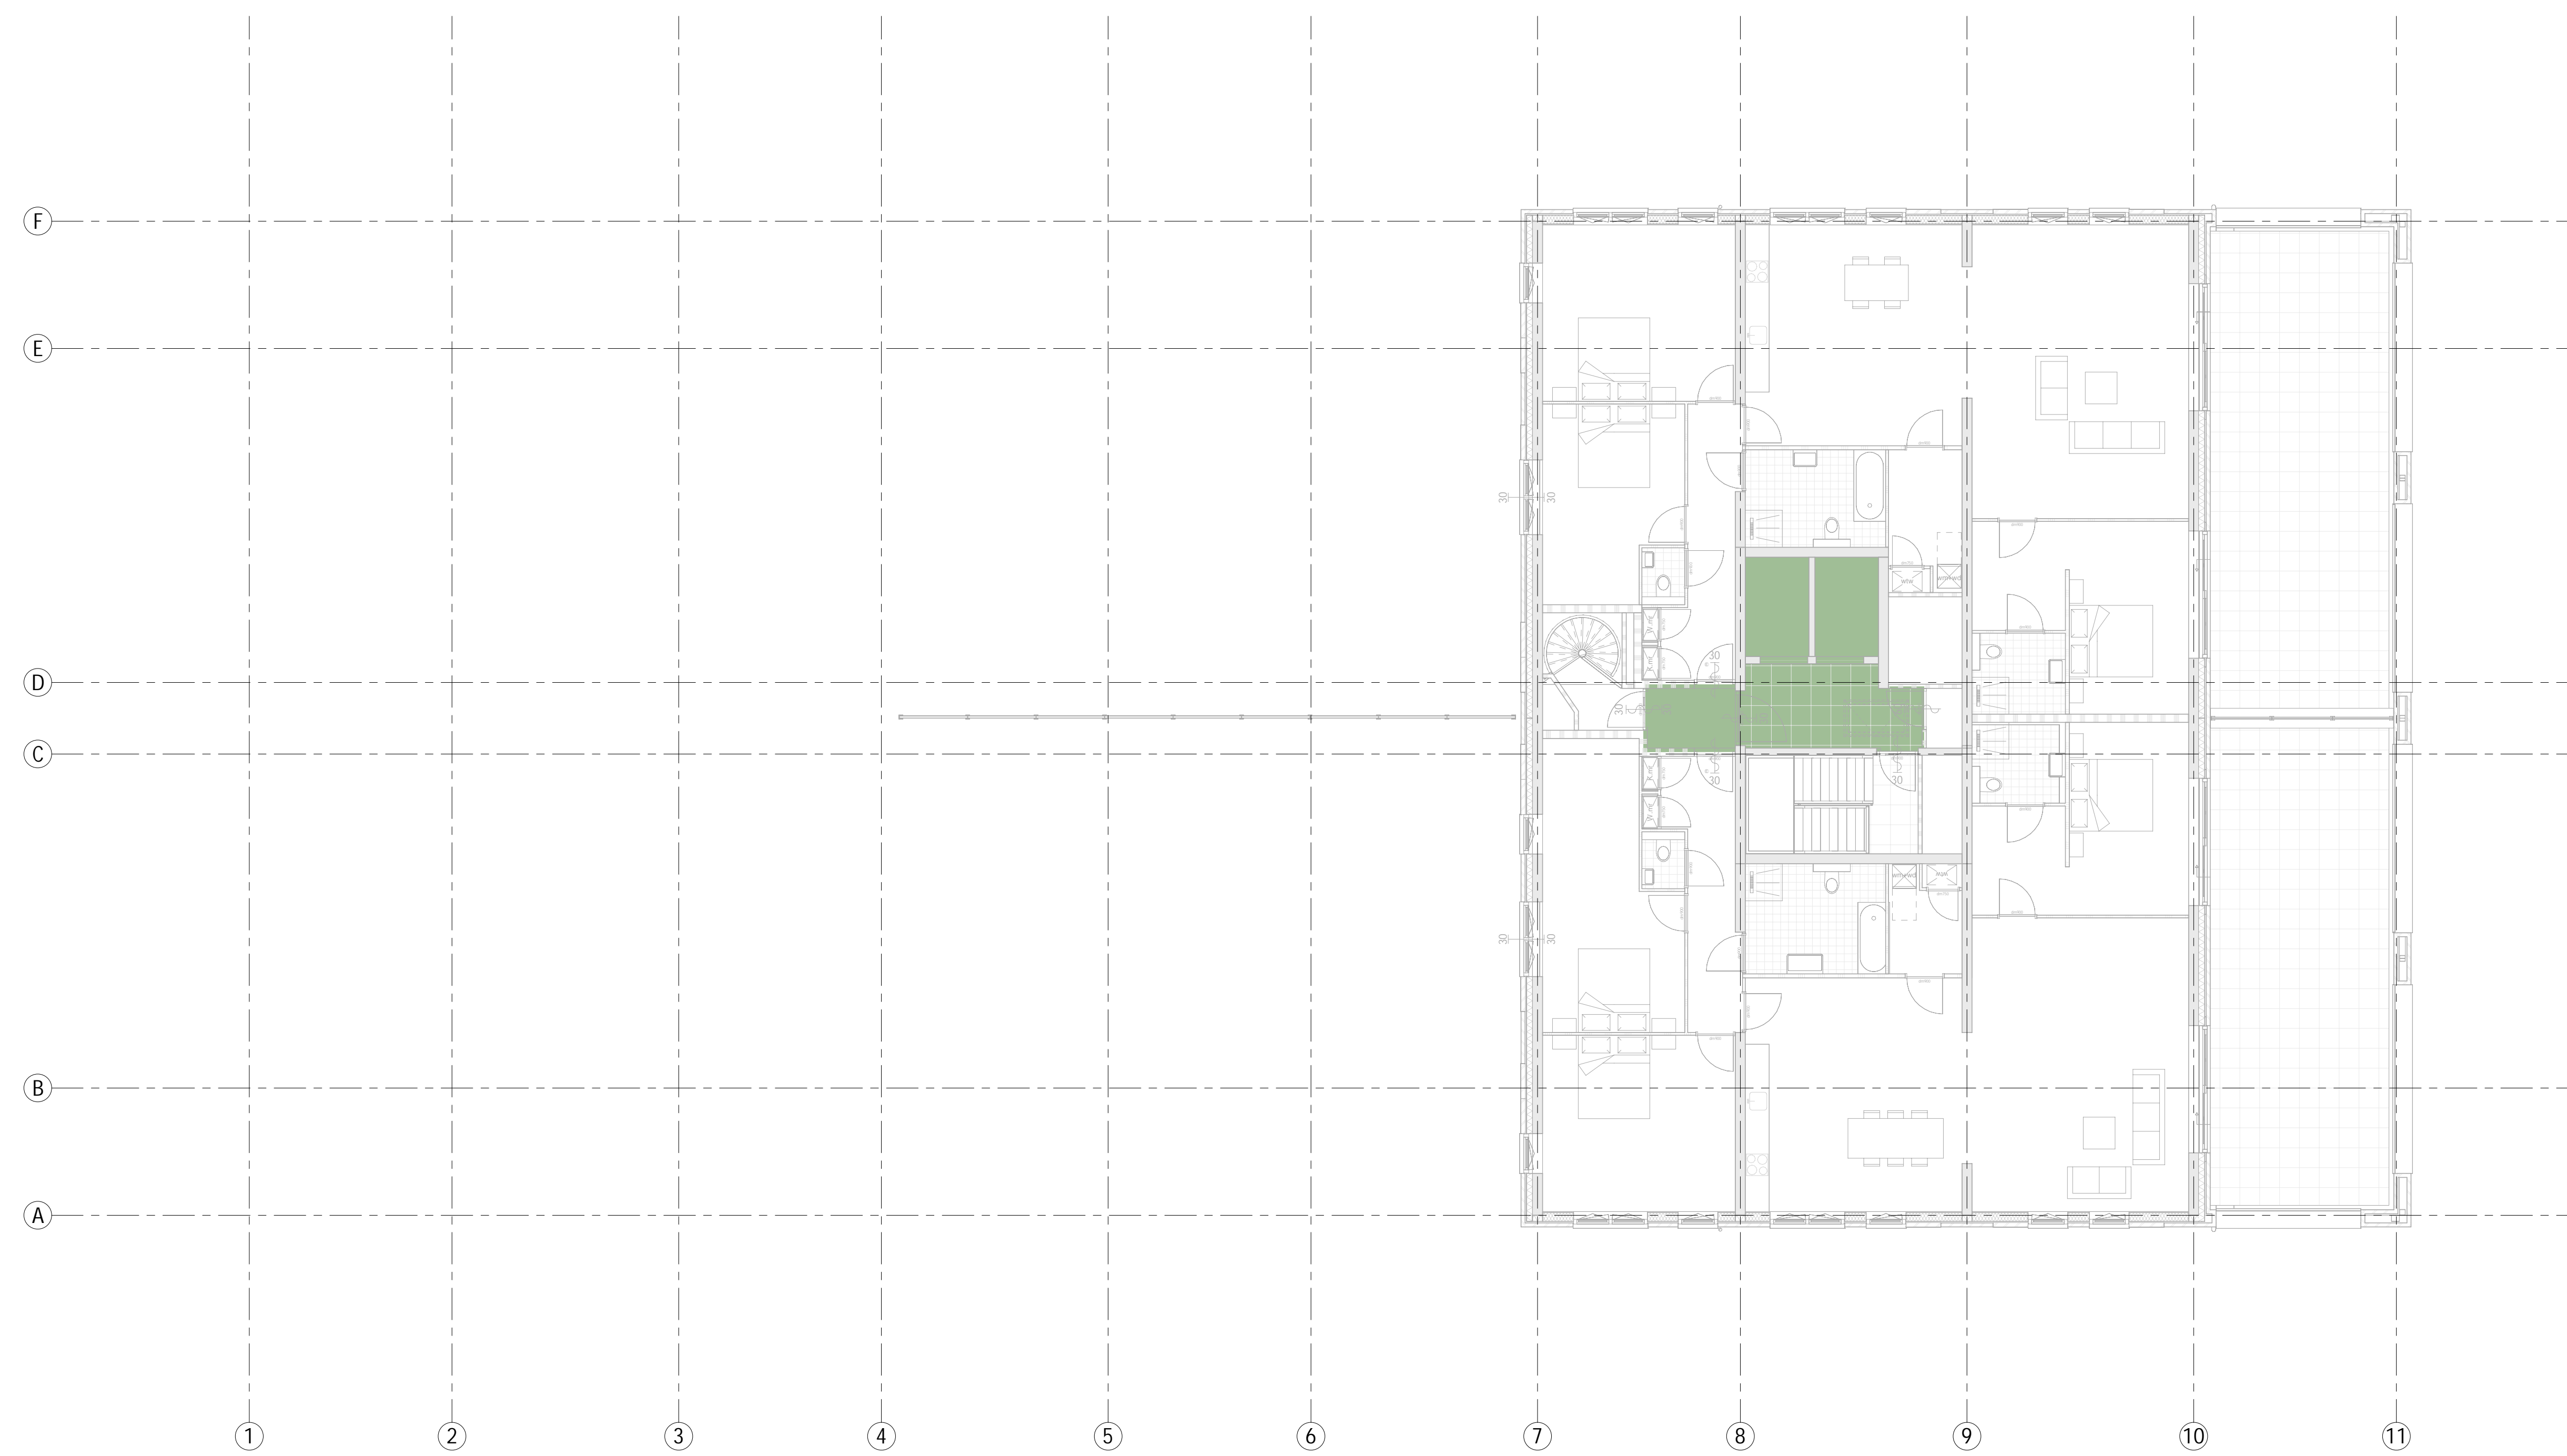

07 zevende verdieping

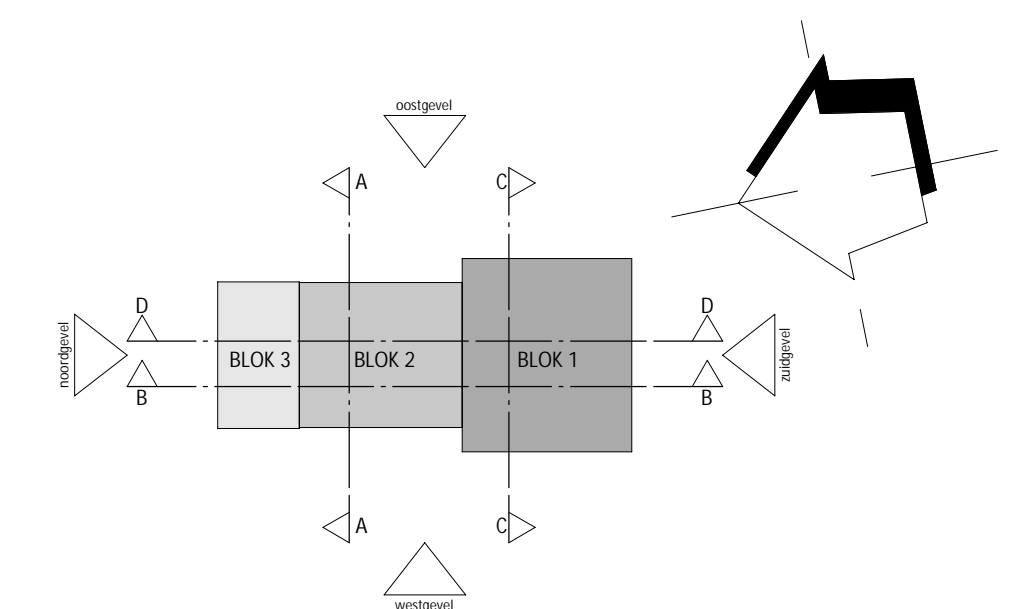

A	05-11-2025	opmerkingen gemeente en brandweer verwerkt / woningtype B en C geoptimaliseerd
wijziging	datum	getek. omschrijving

Sweco Architects Janslandweg 108B Bpost 9533 2021 RC Smeets, NL 9532 LZ Eindhoven, NL T +31 (0)491 41600		 0.20.184
projectnaam	Windroos Blok B te Sliedrecht	
opdrachtgever	Windroos Bouwgroep VOF	
fase	Definitief Ontwerp	
onderdeel	plattengrond 6e en 7e verdieping (TS)	
projectnr.	52200311	datum 27-08-2025
architect		status definitief
manager		schaal 1:100
engineer		formaat A0