



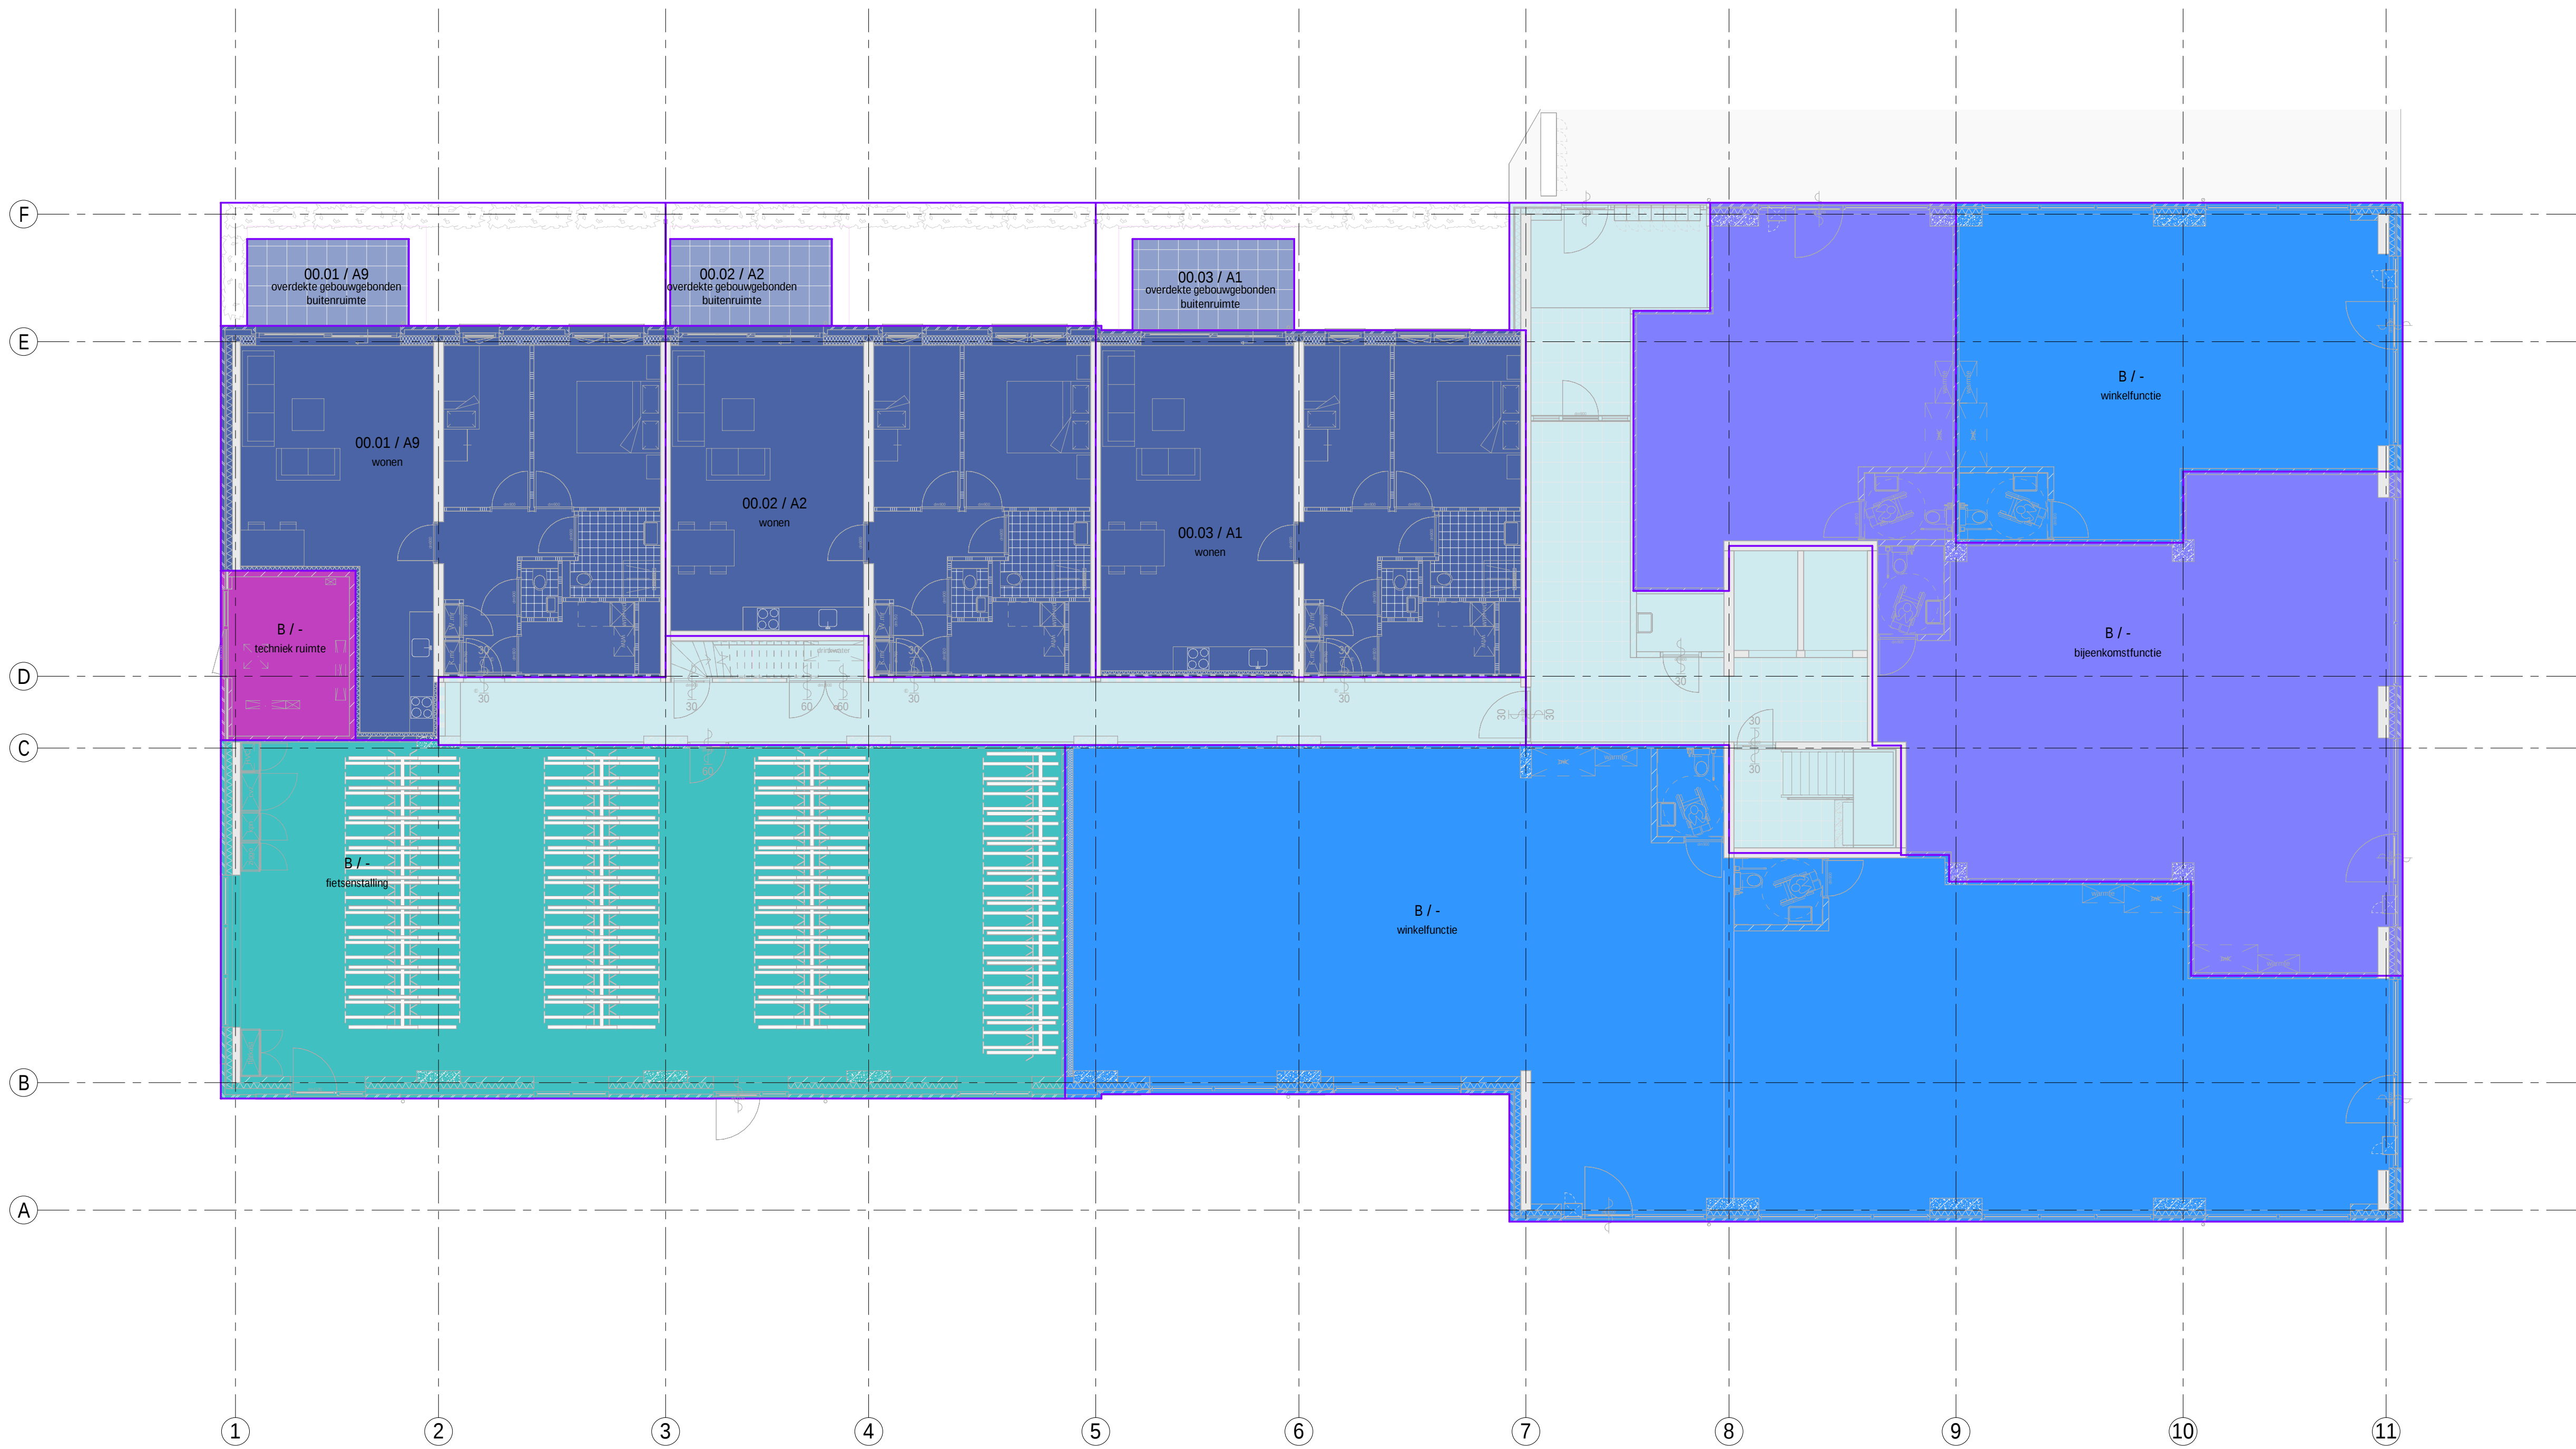

00 begane grond

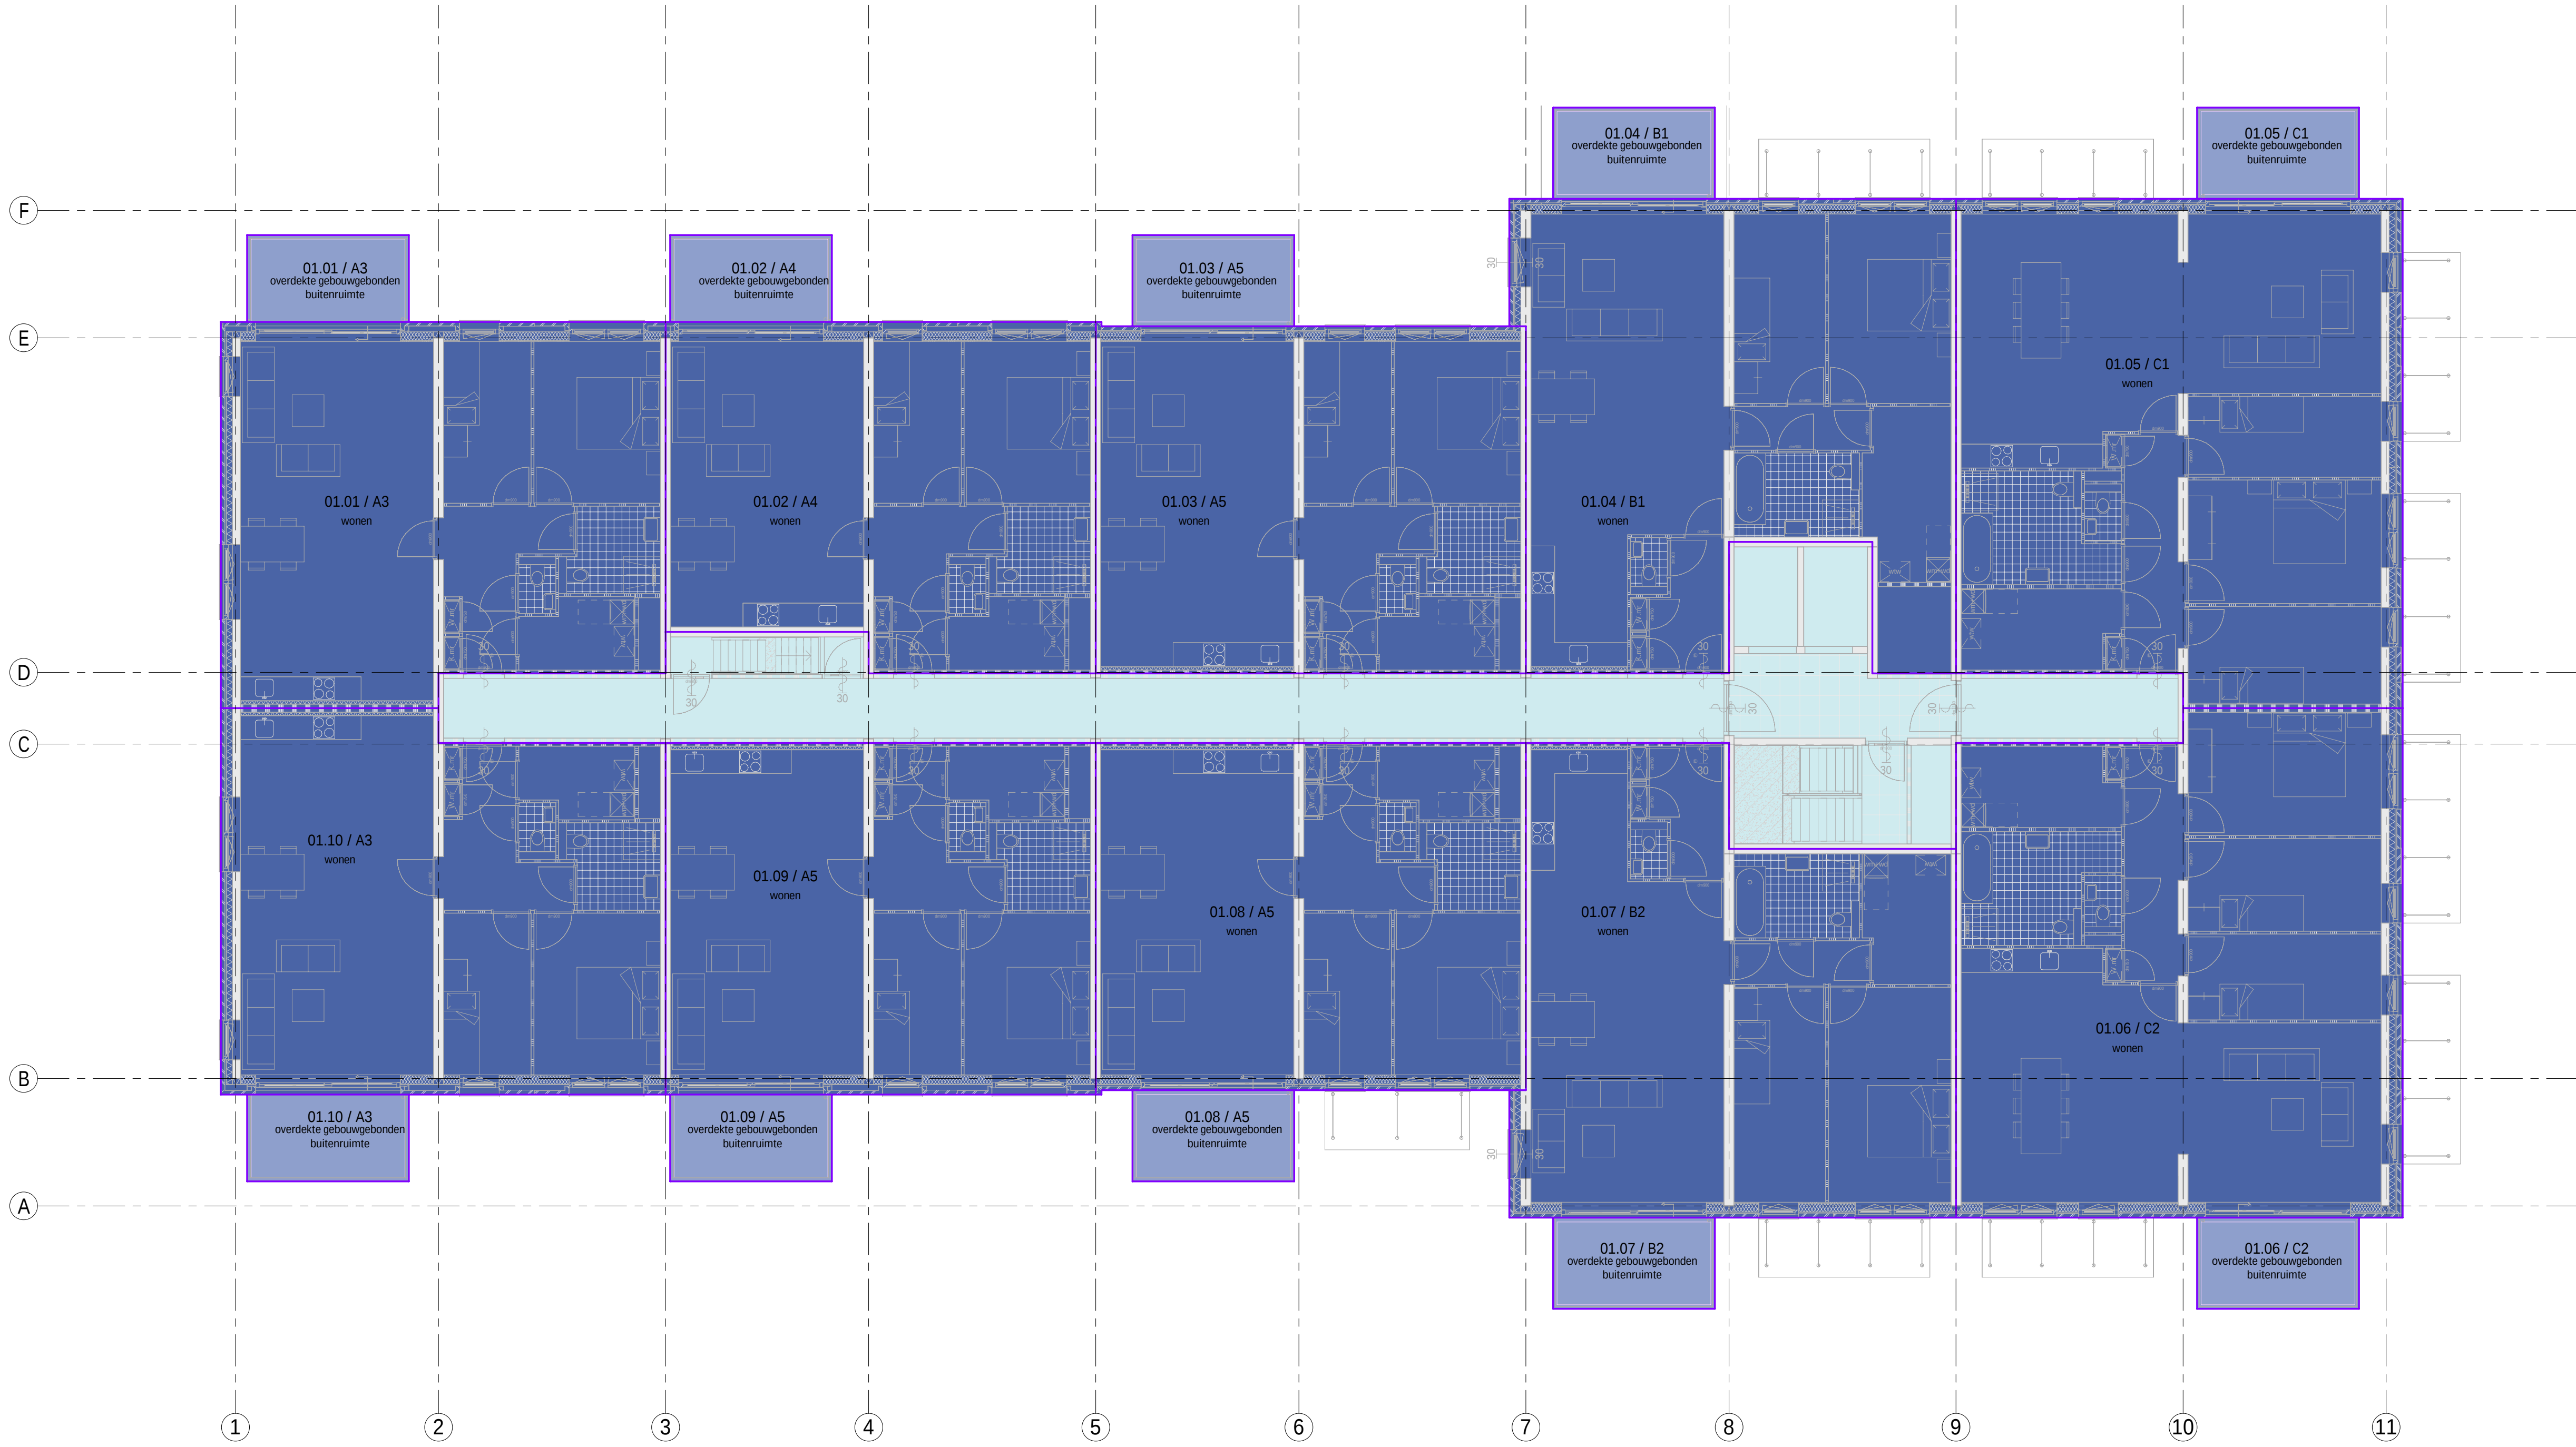

01 eerste verdieping


oppervlakte naam:

- bijkomstfunctie
- fietsenstalling
- overdekte gebouwgebonden buitenruimte
- techniek ruimte
- winkelfunctie
- wonen
- wonen (gemeenschappelijk deel)

Brutovloer opp. (BVO) per verd.		Brutovloer opp. (BVO) per verd.	
omschrijving	oppervlakte	omschrijving	oppervlakte
00 begane grond			
bijkomstfunctie	199.5 m²	04 vierde verdieping	niet-overdekte gebouwgebonden buitenruimte 109.4 m²
fietsenstalling	188.8 m²	overdekte gebouwgebonden buitenruimte	55.8 m²
overdekte gebouwgebonden buitenruimte	27.0 m²	wonen	887.2 m²
techniek ruimte	14.4 m²	wonen (gemeenschappelijk deel)	100.0 m²
winkelfunctie	385.5 m²		1152.5 m²
wonen	275.9 m²		
wonen (gemeenschappelijk deel)	134.0 m²		
01 eerste verdieping			
overdekte gebouwgebonden buitenruimte	91.2 m²	05 vijfde verdieping	niet-overdekte gebouwgebonden buitenruimte 55.8 m²
wonen	1090.1 m²	overdekte gebouwgebonden buitenruimte	13.6 m²
wonen (gemeenschappelijk deel)	109.0 m²	wonen	885.6 m²
	1290.3 m²	wonen (gemeenschappelijk deel)	97.5 m²
02 tweede verdieping			
overdekte gebouwgebonden buitenruimte	91.2 m²	06 zesde verdieping	niet-overdekte gebouwgebonden buitenruimte 250.7 m²
wonen	1090.1 m²	wonen	513.4 m²
wonen (gemeenschappelijk deel)	109.0 m²	wonen (gemeenschappelijk deel)	60.4 m²
	1290.3 m²		624.5 m²
03 derde verdieping			
niet-overdekte gebouwgebonden buitenruimte	35.4 m²	07 zevende verdieping	niet-overdekte gebouwgebonden buitenruimte 130.5 m²
overdekte gebouwgebonden buitenruimte	55.8 m²	wonen	382.7 m²
wonen	1090.1 m²	wonen (gemeenschappelijk deel)	50.6 m²
wonen (gemeenschappelijk deel)	109.0 m²		573.8 m²
	1290.3 m²		
		totaal	8708.9 m²

Bouwnummers / BVO				Bouwnummers / BVO			
bouwnr	BVO oppervlakte in [m²]		total	bouwnr	BVO oppervlakte in [m²]		total
	binnen ruimte	buiten ruimte			binnen ruimte	buiten ruimte	
00 begane grond							
00.01	92.8	8.9	101.6	04.01	91.6	54.7	146.3
00.02	90.0	8.9	98.9	04.02	84.1	9.3	103.4
00.03	94.1	9.3	103.4	04.03	118.1	9.3	127.4
	276.9	27.0	303.9	04.04	138.5	9.3	147.7
01 eerste verdieping							
01.01	103.3	8.9	112.2	04.05	138.5	9.3	147.7
01.02	90.0	8.9	98.9	04.06	114.8	9.3	124.1
01.03	94.1	9.3	103.4	04.07	84.1	9.3	103.4
01.04	118.1	9.3	127.4	04.08	97.3	54.7	152.0
01.05	138.5	9.3	147.7		897.0	166.2	1063.2
01.06	138.5	9.3	147.7	05 vijfde verdieping			
01.07	114.8	9.3	124.1	05.01	91.6	9.3	100.9
01.08	94.1	9.3	103.4	05.02	84.1	9.3	103.4
01.09	95.3	8.9	104.2	05.03	113.9	9.3	123.2
01.10	103.3	8.9	112.2	05.04	138.5	9.3	147.7
	1090.1	91.2	1181.3	05.05	138.5	9.3	147.7
02 tweede verdieping							
02.01	103.3	8.9	112.2	05.06	114.8	9.3	124.1
02.02	90.0	8.9	98.9	05.07	84.1	9.3	103.4
02.03	94.1	9.3	103.4	05.08	104.1	9.3	113.4
02.04	118.1	9.3	127.4		899.6	74.4	974.0
02.05	138.5	9.3	147.7	06 zesde verdieping			
02.06	138.5	9.3	147.7	06.01	116.3	116.1	232.3
02.07	114.8	9.3	124.1	06.02	138.5	9.3	147.7
02.08	94.1	9.3	103.4	06.03	138.5	9.3	147.7
02.09	95.3	8.9	104.2	06.04	120.2	116.1	236.3
02.10	103.3	8.9	112.2		513.4	250.7	764.1
	1090.1	91.2	1181.3	07 zevende verdieping			
03 derde verdieping							
03.01	103.3	8.9	112.2	07.01	134.5	65.2	259.7
03.02	90.0	8.9	98.9	07.02	188.2	65.2	303.5
03.03	94.1	9.3	103.4		392.7	130.5	523.2
03.04	118.1	9.3	127.4	totaal			
03.05	138.5	9.3	147.7		6230.0	921.3	7151.3
03.06	138.5	9.3	147.7				
03.07	114.8	9.3	124.1				
03.08	94.1	9.3	103.4				
03.09	95.3	8.9	104.2				
03.10	103.3	8.9	112.2				
	1090.1	91.2	1181.3				

Brutovloer opp. (BVO) totalen	
omschrijving	oppervlakte
bijkomstfunctie	199.5 m²
fietsenstalling	188.8 m²
niet-overdekte gebouwgebonden buitenruimte	55.7 m²
overdekte gebouwgebonden buitenruimte	339.5 m²
techniek ruimte	14.4 m²
winkelfunctie	385.5 m²
wonen	6230.0 m²
wonen (gemeenschappelijk deel)	758.5 m²
B	8708.9 m²
totaal	8708.9 m²

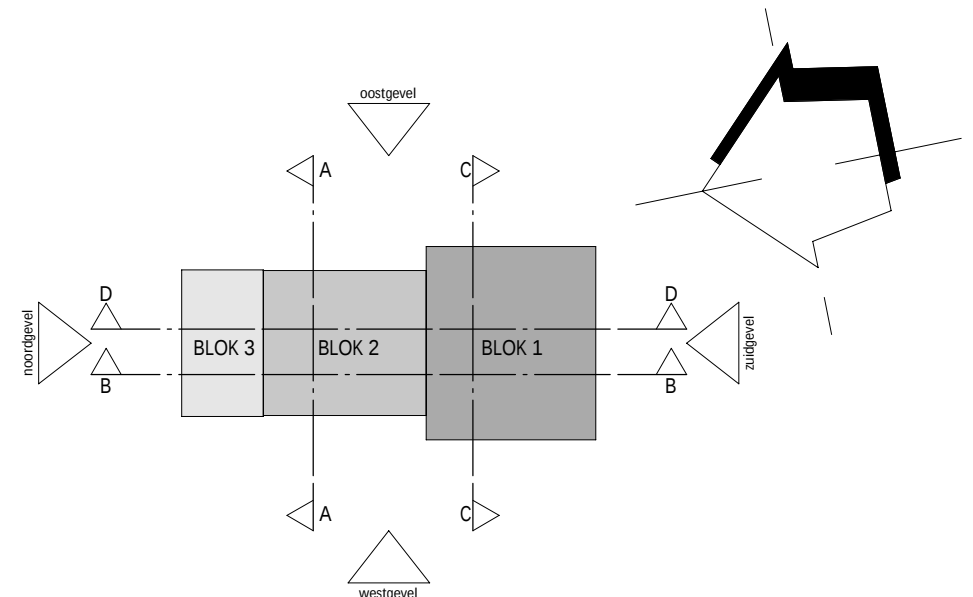

A	05-11-2025	opmerkingen gemeente en brandweer verwerkt / woningtype B en C geoptimaliseerd
wijziging	datum	getek.
		omschrijving

Sweco Architects Jaan Kruiswijk 2008 2021 AG Vervolg NL T +31 (0) 911 6100		0.20.151	
SWECO 			
projectnaam	Windroos Blok B te Sliedrecht		
opdrachtgever	Windroos Bouwgroep VOF		
fase	Definitief Ontwerp		
onderdeel	plattegrond begane grond en 1e verdieping (BVO)		
projectnr.	52200311	datum	27-08-2025
architect		status	definitief
manager		schaal	1:100
engineer		formaat	A0

De afmeting op digitaal en op papier worden berekend op basis van de afmeting. Het is niet toegestaan te kopiëren zonder toestemming van de afnemer of afzender.

De teksten op deze plattegrond zijn auteursrechtelijk beschermd. Het is niet toegestaan deze te kopiëren of te verspreiden. 