



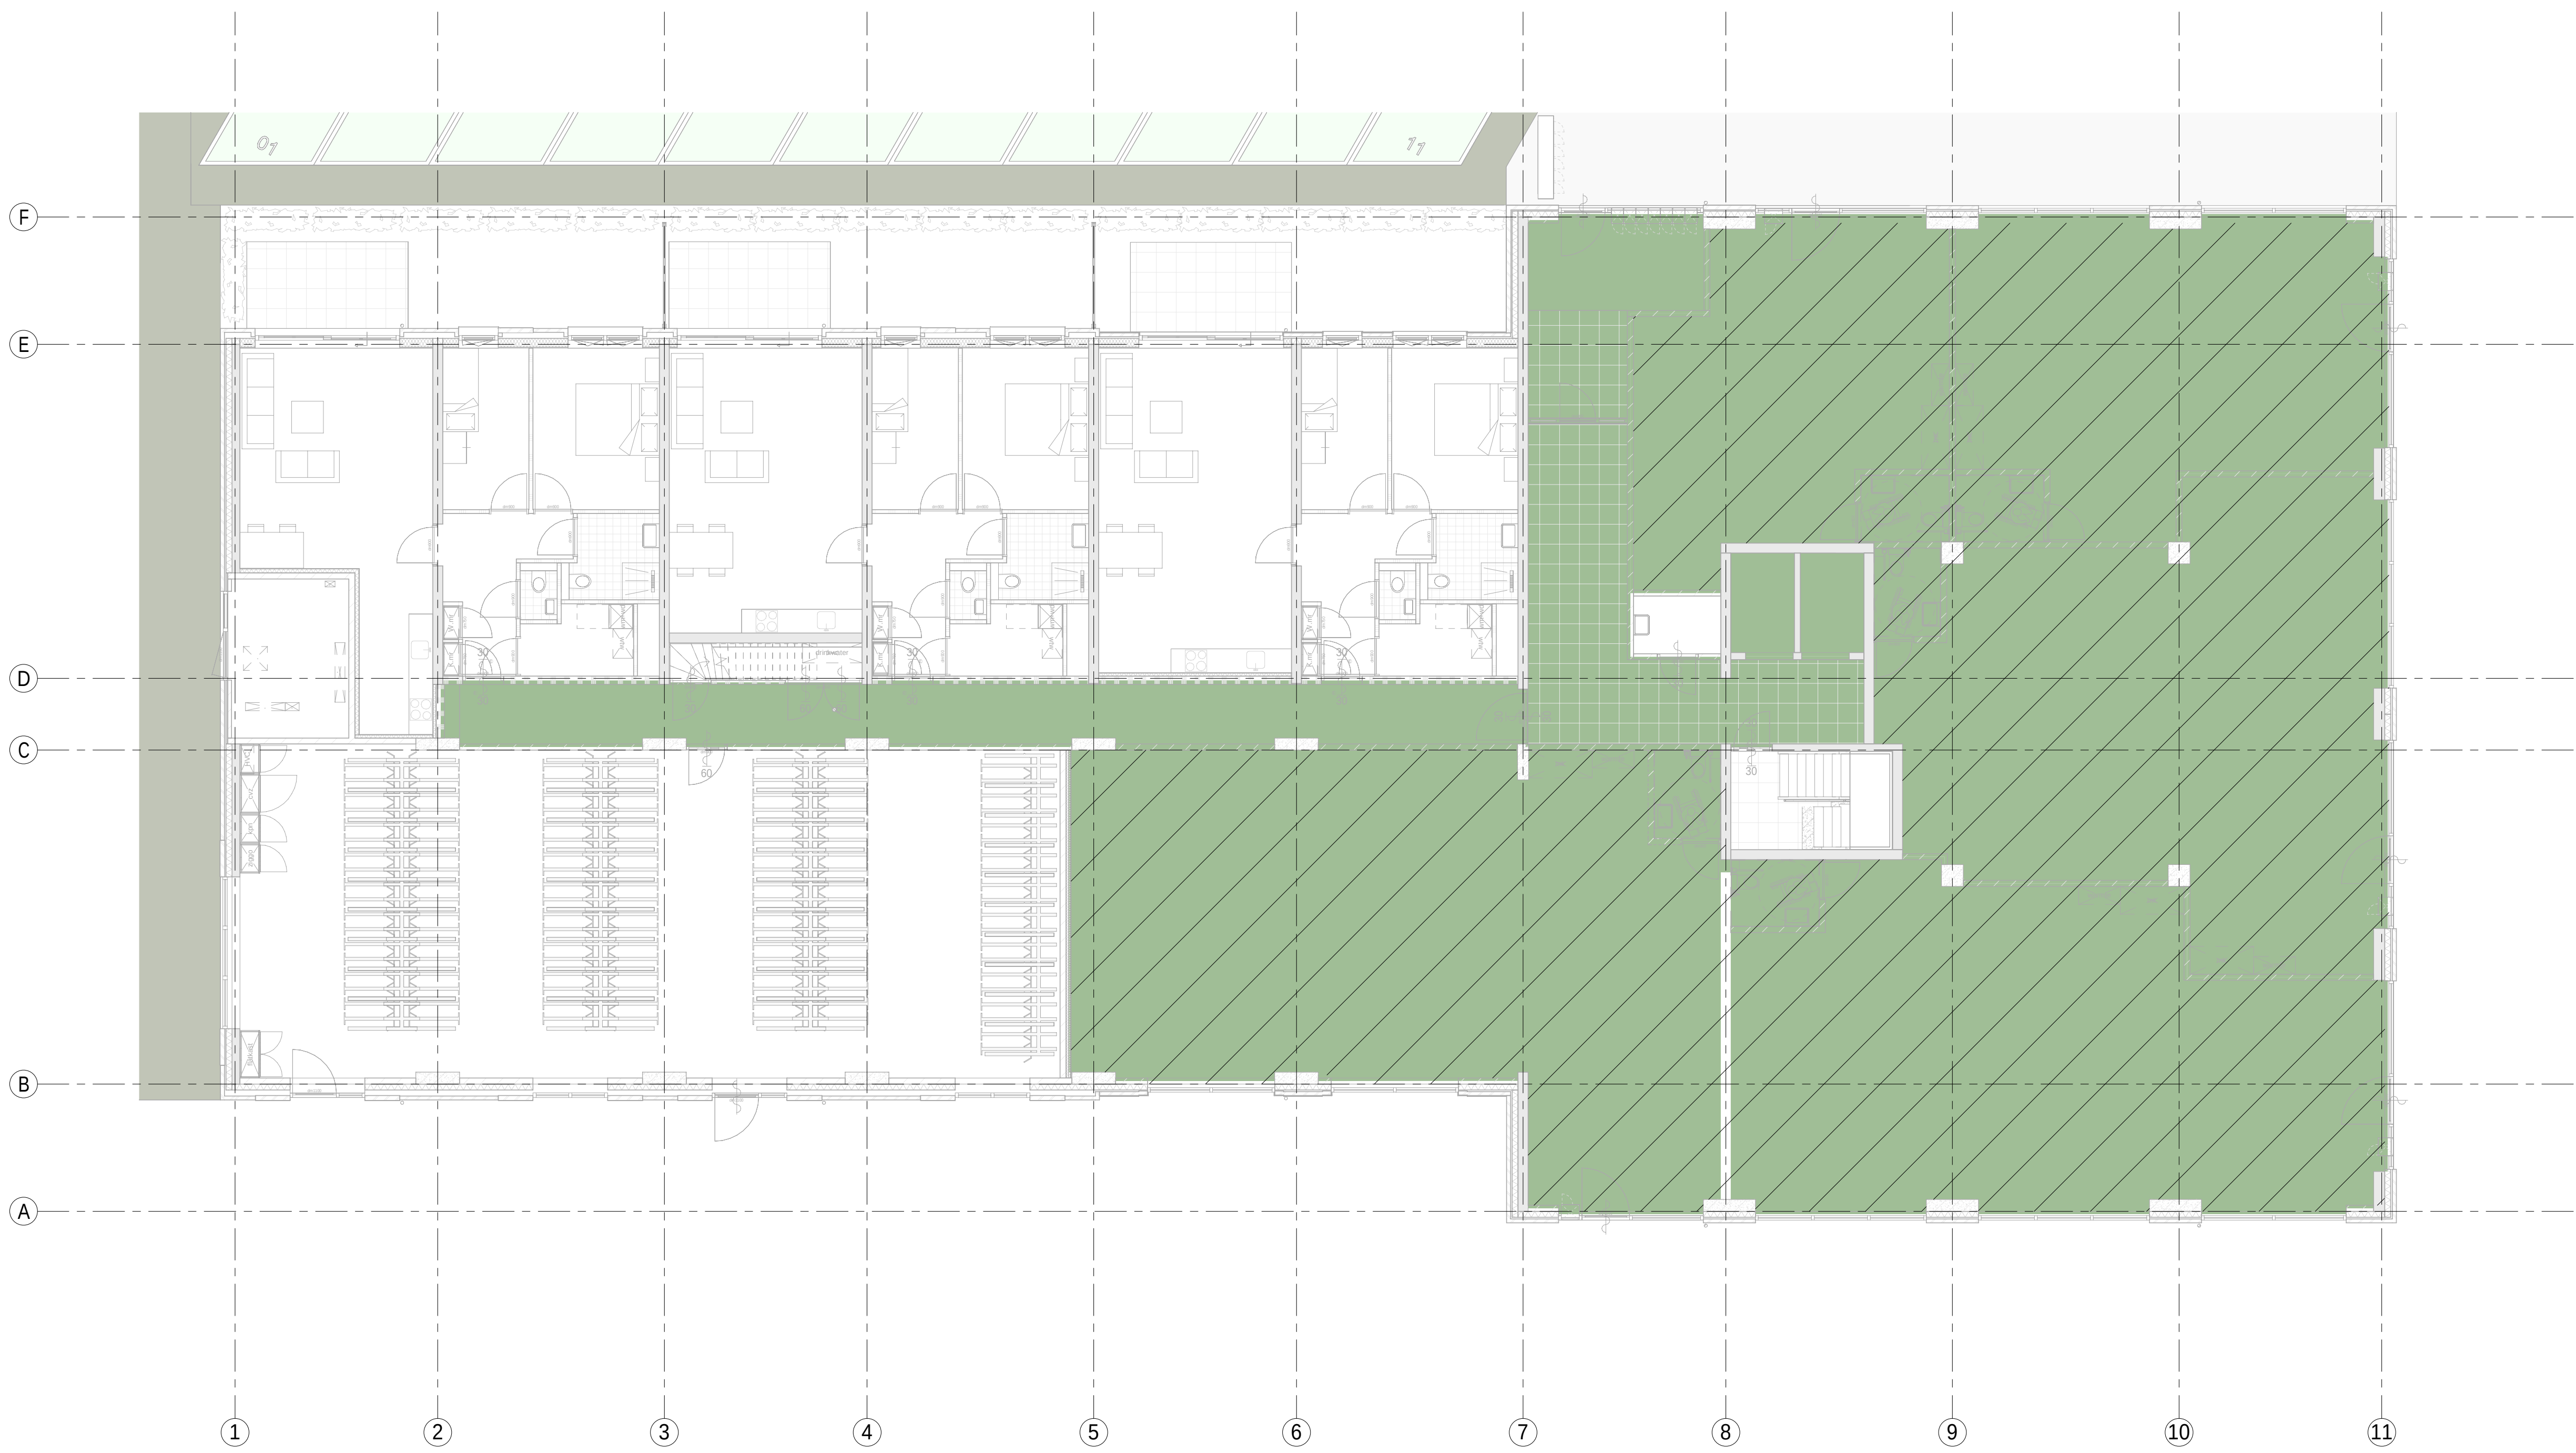


00 begane grond (=0,5m -NAP)

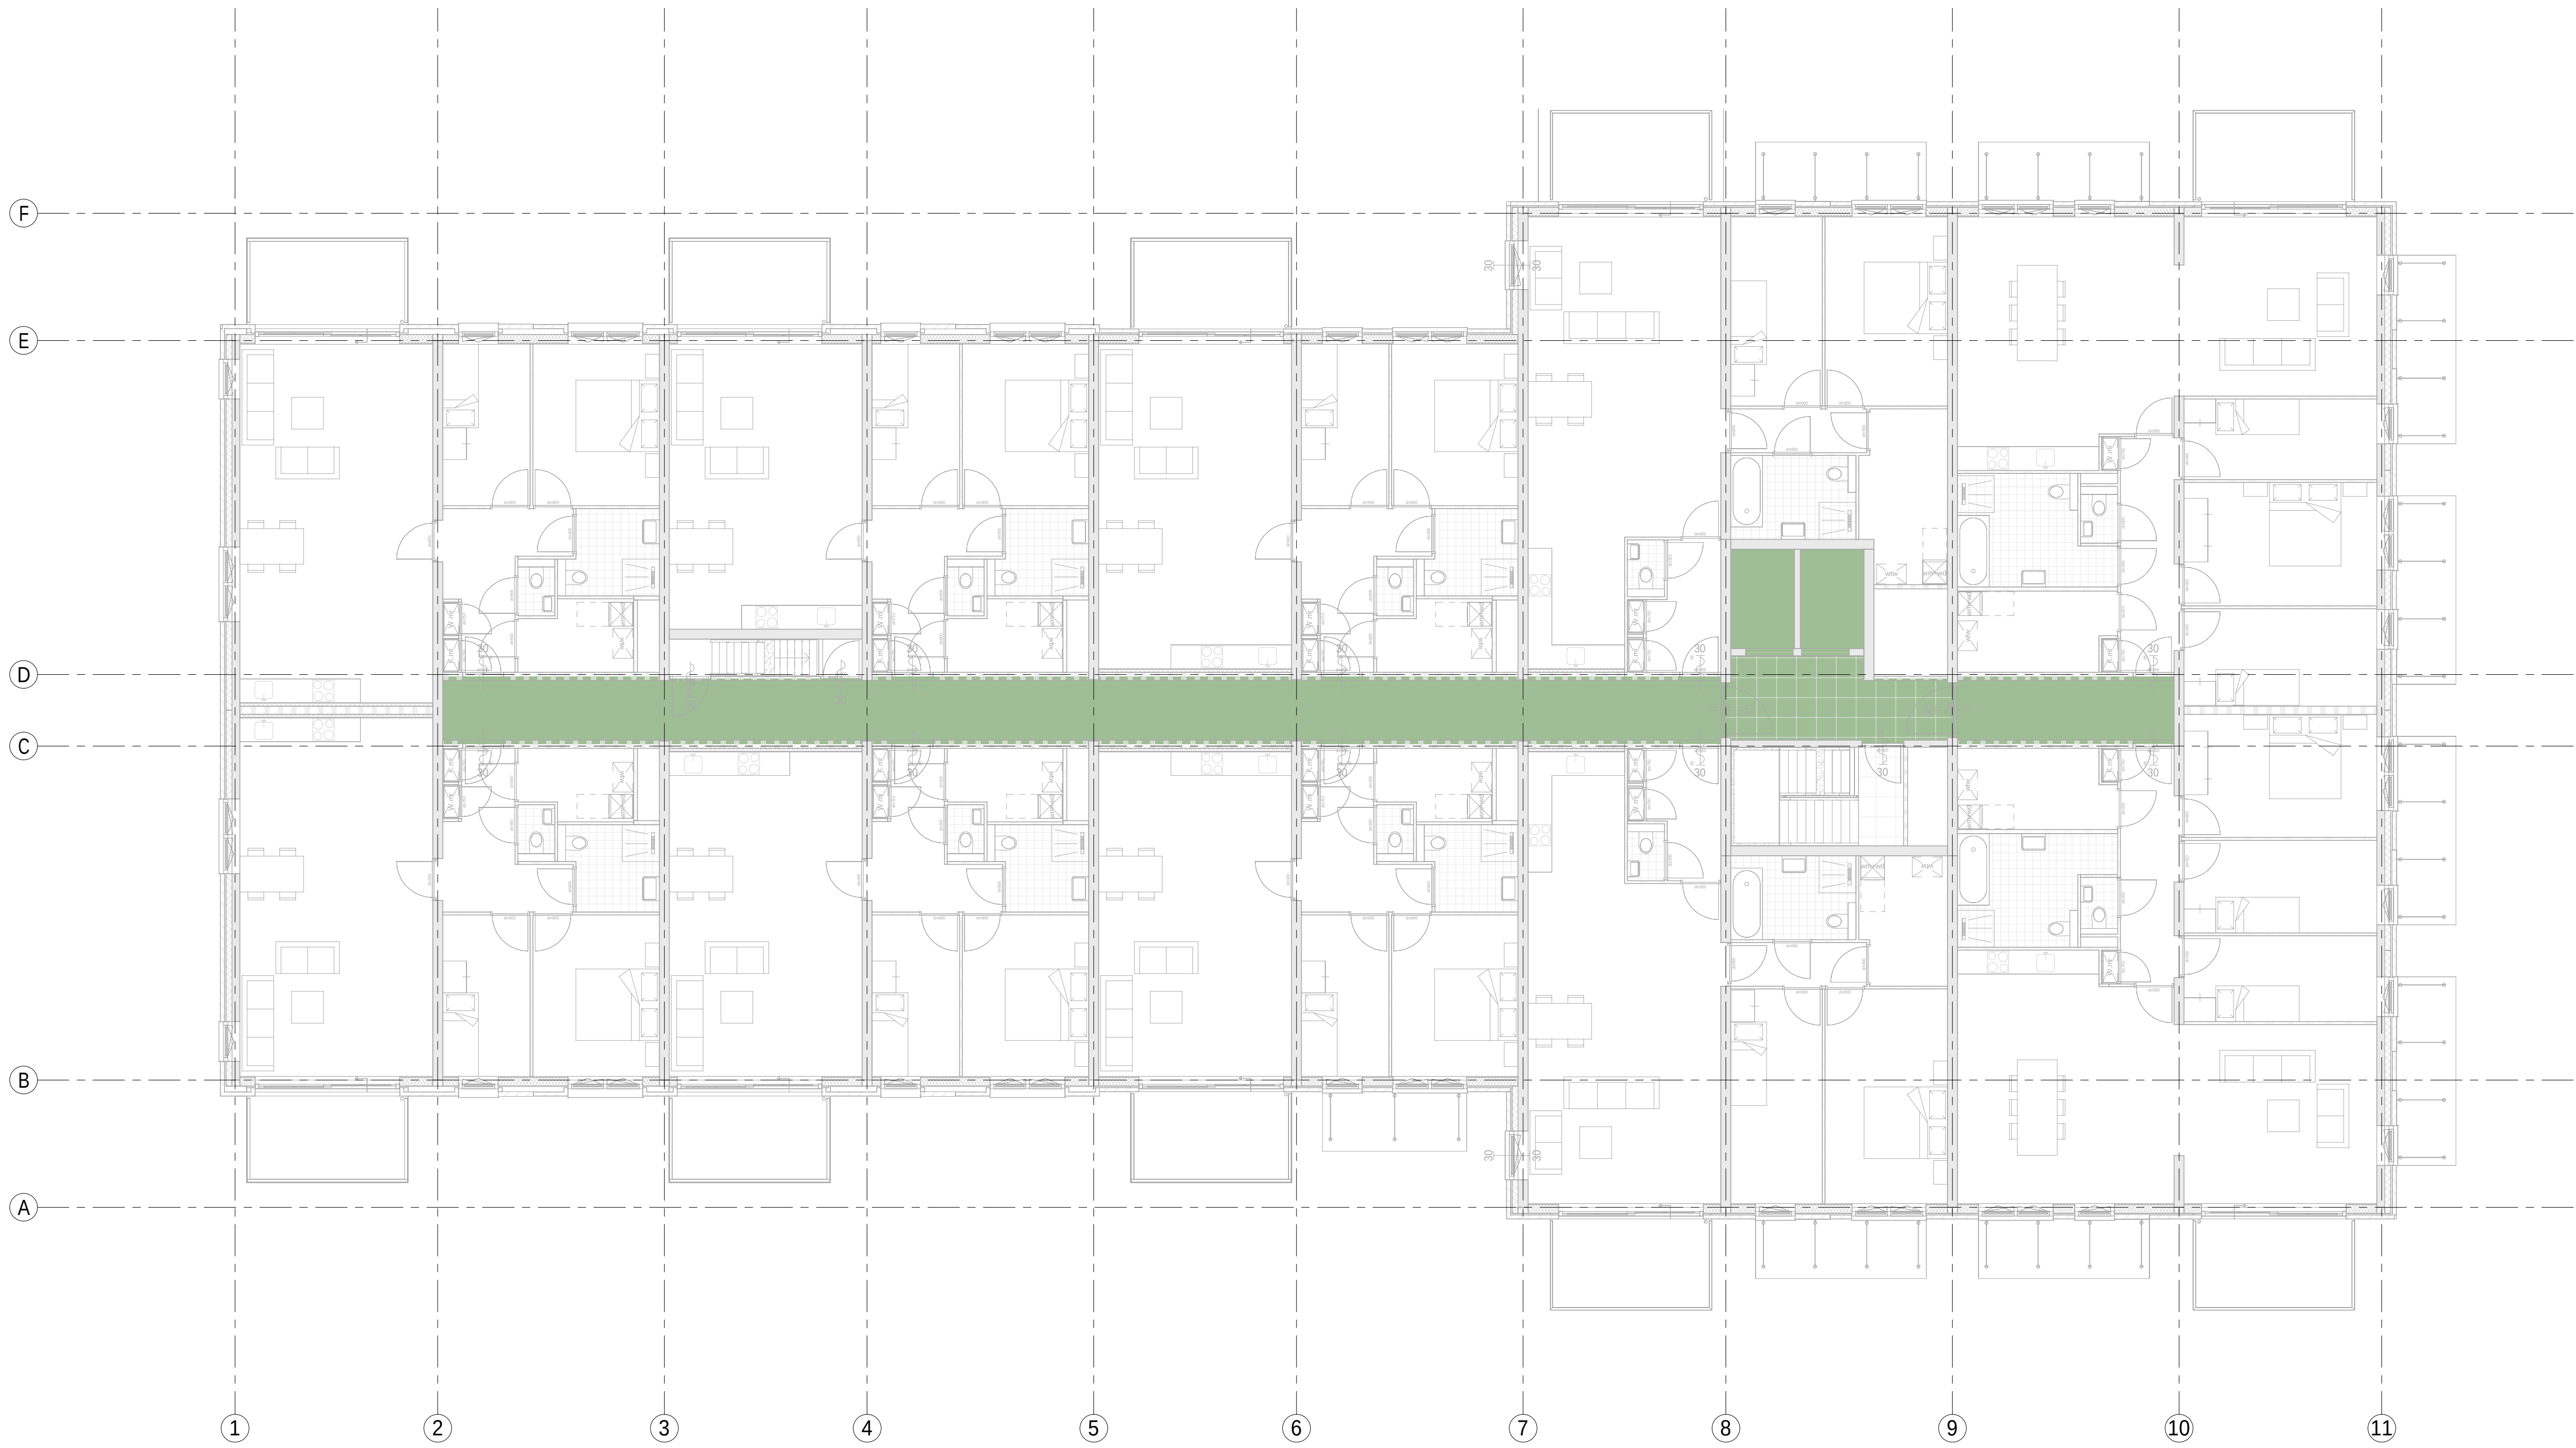

01 eerste verdieping

toegankelijkheidssector
deel toegankelijkheidssector inverblijfsgebied

toegankelijkheidssector	
gebruiksfunctie	oppervlakte
bijeenkomstfunctie	185,57
verrekenfunctie	352,79
woonfunctie	500,65

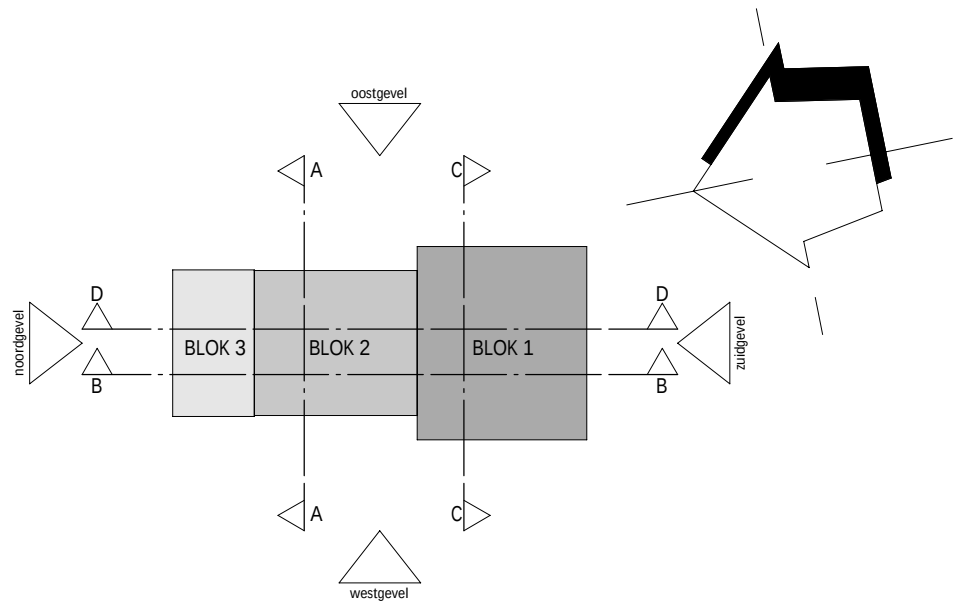

A	05-11-2025	opmerkingen gemeente en brandweer verwerkt / woningtype B en C geoptimaliseerd
wijziging	datum	getek.

Sweco Architects		020.181	
Swaenestraat 208 3821 AC Vianen, NL T +31 (0)31 610 000		SWECO	
projectnaam		Windroos Blok B	
opdrachtgever		Windroos Bouwgroep VOF	
fase		Definitief Ontwerp	
onderdeel		plattegrond begane grond en 1e verdieping (TS)	
projectnr.	52200311	datum	27-08-2025
architect		status	definitief
manager		schaal	1:100
engineer		formaat	A0