



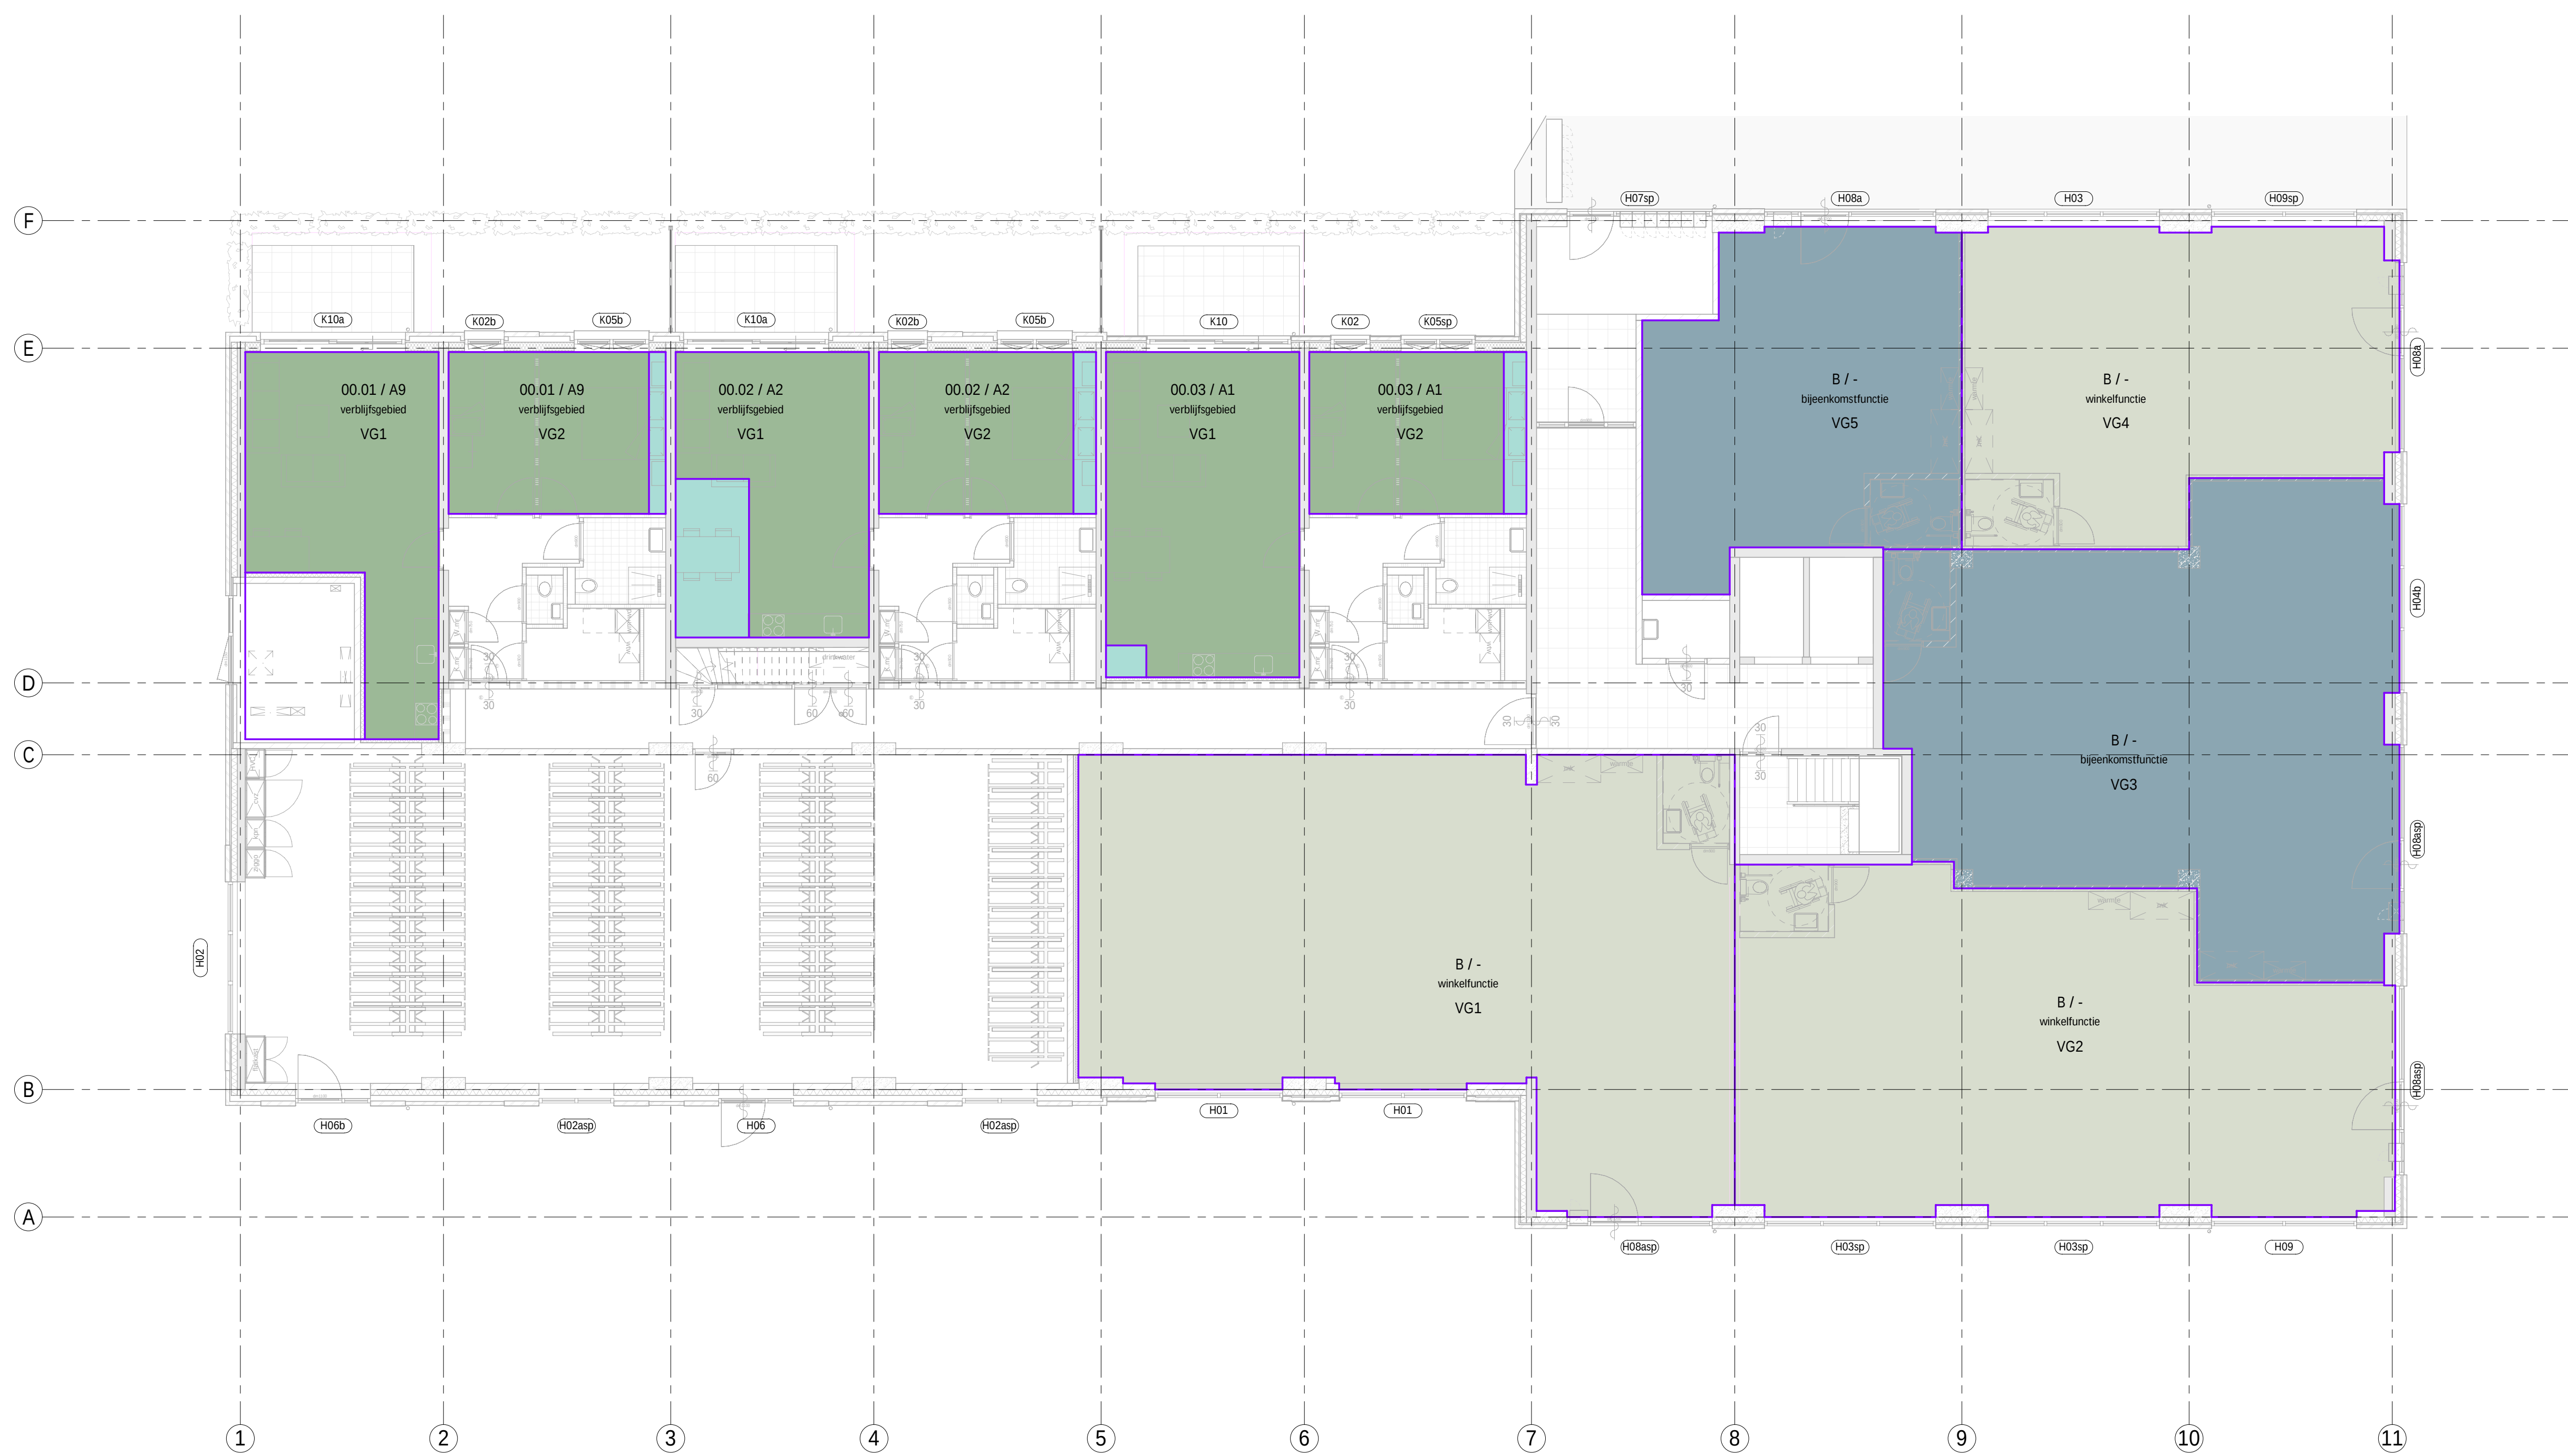

00 begane grond

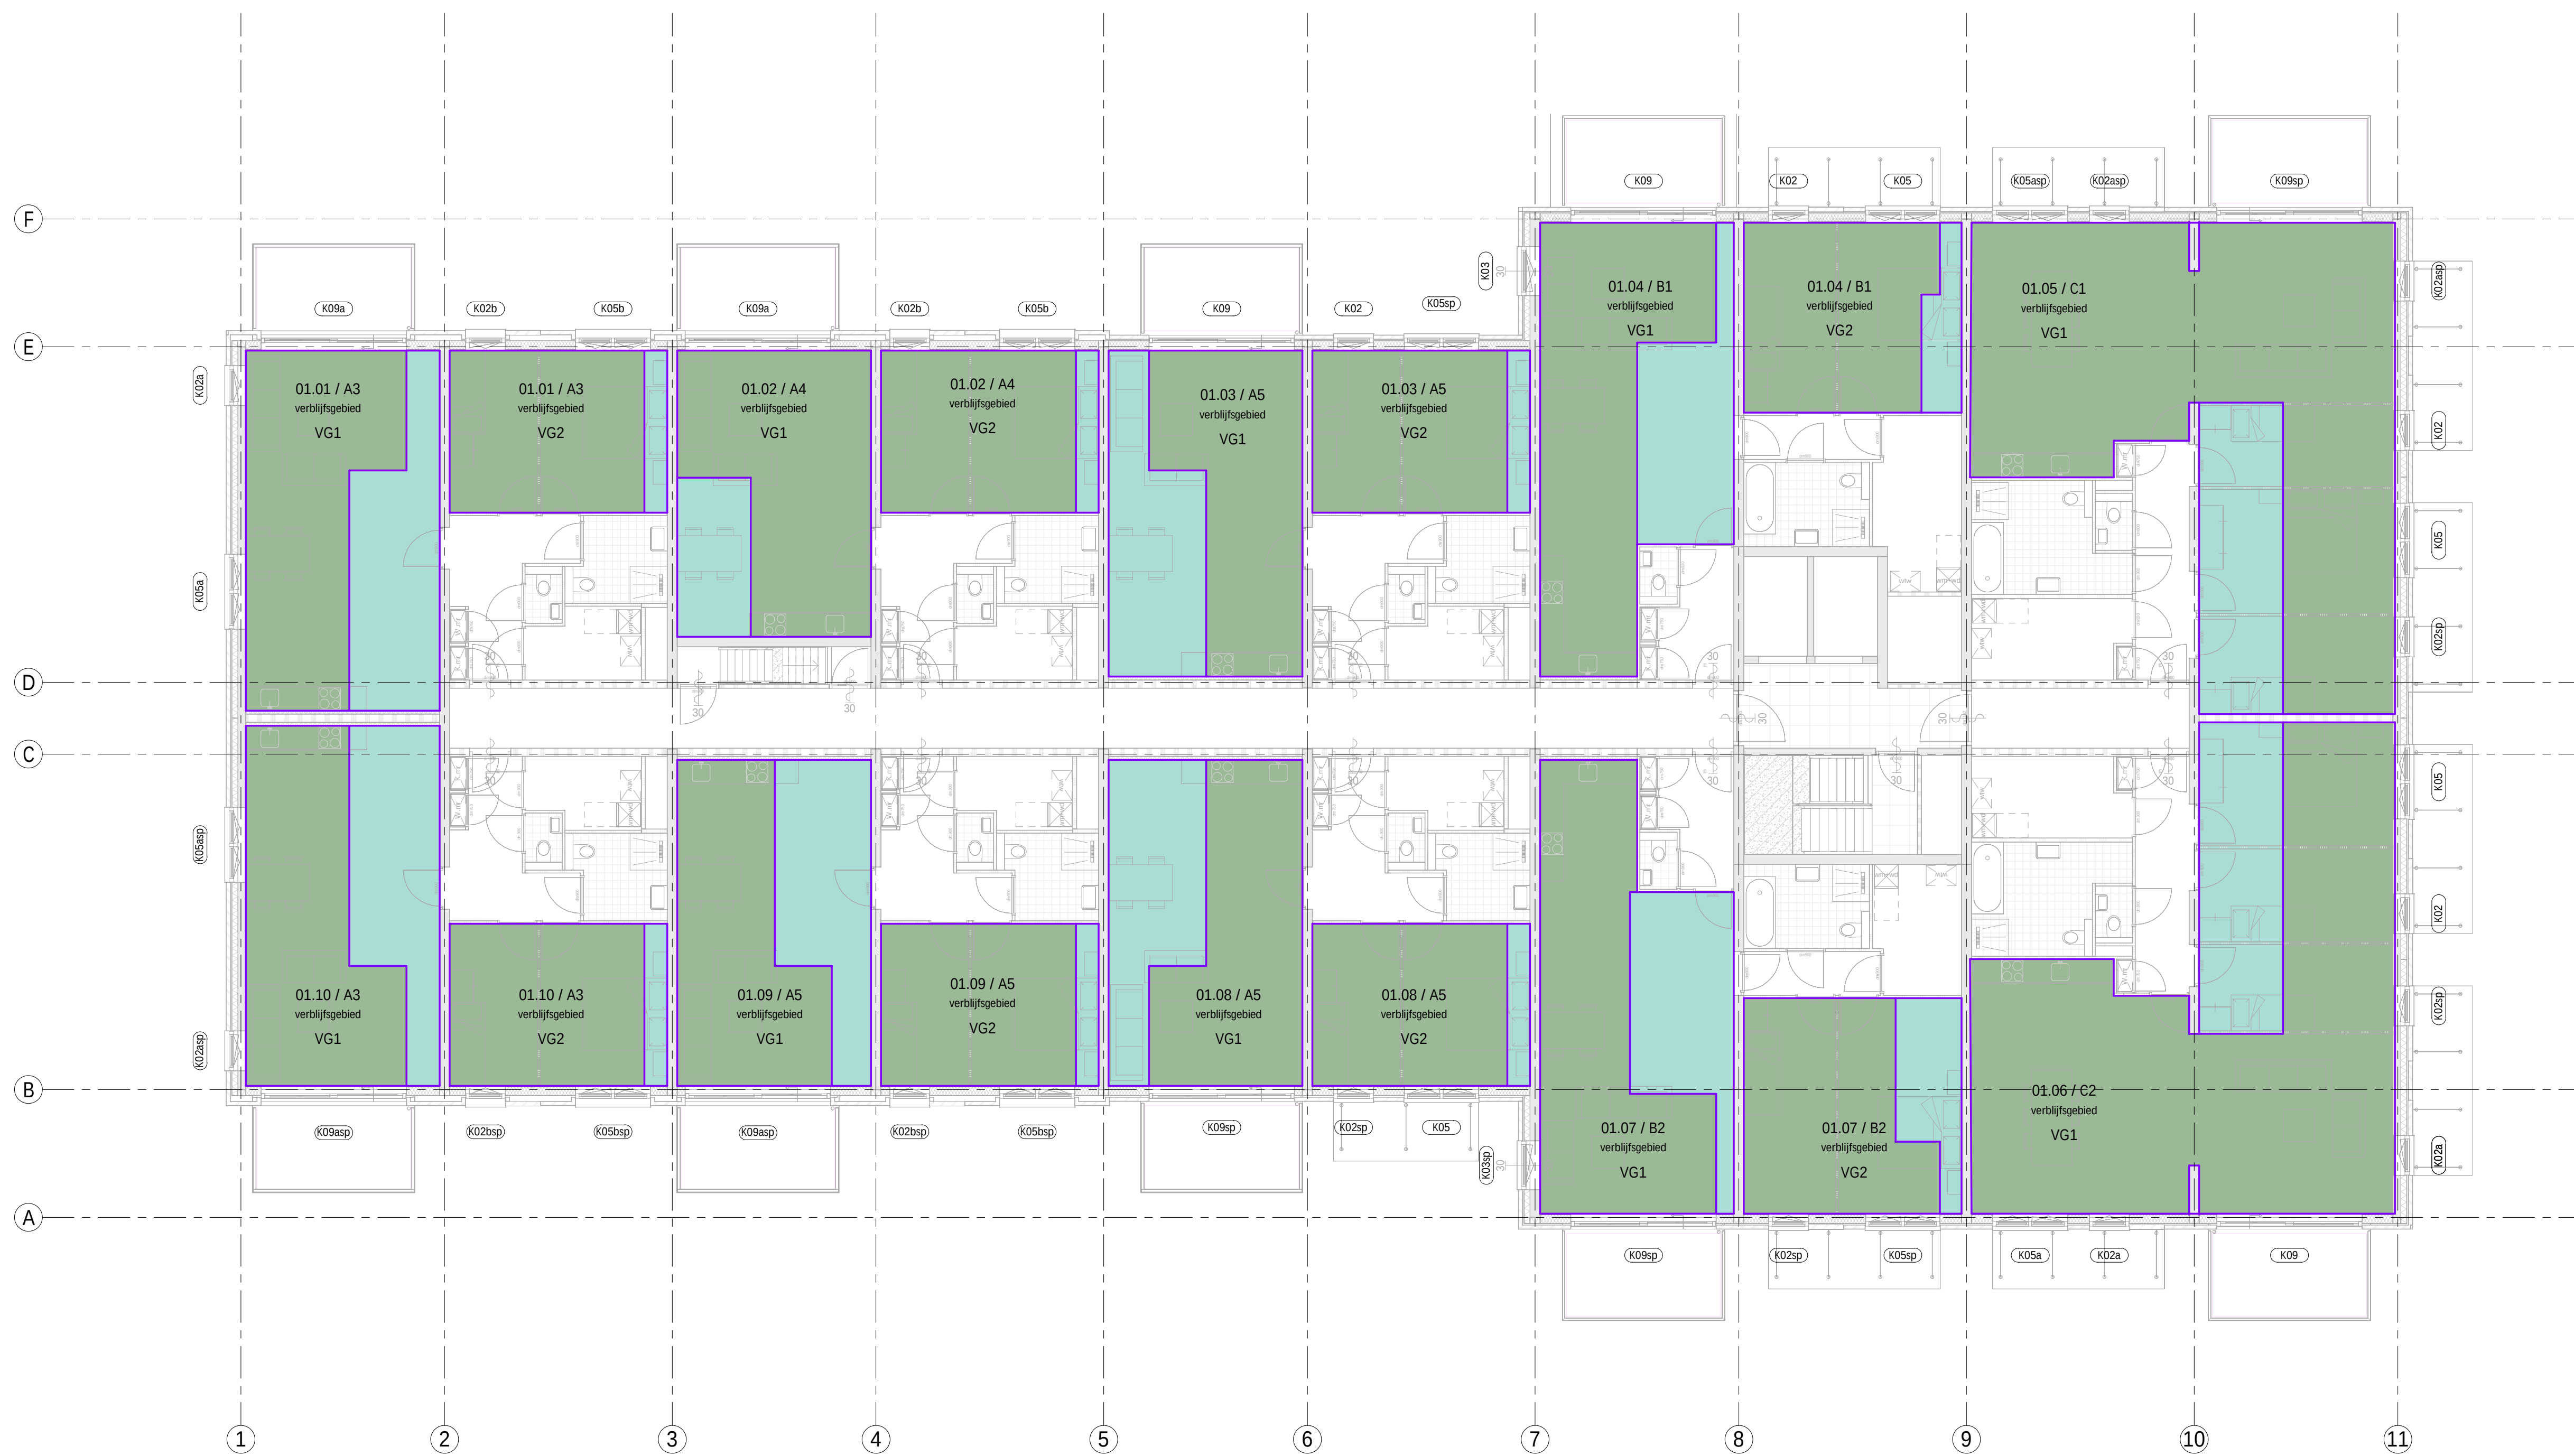


01 eerste verdieping

oppervlakte naam:

-  bijeenkomstfunctie
-  krijtstreep
-  verblijfsgebied
-  winkelfunctie

Bouwmuren / VG			
bouwm.	gebruiksruimte	oppervlakte	
		verblijfsgebied	buizergebied
00 beginne grond			
00.01	woonfunctie	55,0 m ²	1,8 m ²
00.02	woonfunctie	47,2 m ²	9,6 m ²
00.03	woonfunctie	47,2 m ²	3,1 m ²
		100,8 m²	14,5 m²
01 eerste verdieping			
01.01	woonfunctie	47,5 m ²	18,4 m ²
01.02	woonfunctie	47,2 m ²	9,6 m ²
01.03	woonfunctie	43,8 m ²	17,8 m ²
01.04	woonfunctie	43,8 m ²	17,8 m ²
01.05	woonfunctie	77,9 m ²	16,4 m ²
01.06	woonfunctie	77,9 m ²	16,4 m ²
01.07	woonfunctie	55,1 m ²	21,4 m ²
01.08	woonfunctie	43,8 m ²	17,8 m ²
01.09	woonfunctie	44,0 m ²	17,8 m ²
01.10	woonfunctie	47,5 m ²	18,4 m ²
		540,1 m²	171,6 m²
02 tweede verdieping			
02.01	woonfunctie	47,5 m ²	18,4 m ²
02.02	woonfunctie	47,5 m ²	9,6 m ²
02.03	woonfunctie	43,8 m ²	17,8 m ²
02.04	woonfunctie	55,5 m ²	17,5 m ²
02.05	woonfunctie	77,9 m ²	16,4 m ²
02.06	woonfunctie	77,9 m ²	16,4 m ²
02.07	woonfunctie	55,1 m ²	21,4 m ²
02.08	woonfunctie	43,8 m ²	17,8 m ²
02.09	woonfunctie	44,0 m ²	17,8 m ²
02.10	woonfunctie	47,5 m ²	18,4 m ²
		540,1 m²	171,6 m²
03 derde verdieping			
03.01	woonfunctie	47,5 m ²	18,4 m ²
03.02	woonfunctie	47,2 m ²	9,6 m ²
03.03	woonfunctie	43,8 m ²	17,8 m ²
03.04	woonfunctie	43,8 m ²	17,8 m ²
03.05	woonfunctie	77,9 m ²	16,4 m ²
03.06	woonfunctie	77,9 m ²	16,4 m ²
03.07	woonfunctie	55,1 m ²	21,4 m ²
03.08	woonfunctie	43,8 m ²	17,8 m ²
03.09	woonfunctie	44,0 m ²	17,8 m ²
03.10	woonfunctie	47,5 m ²	18,4 m ²
		540,1 m²	171,6 m²
04 vierde verdieping			
04.01	woonfunctie	54,6 m ²	2,3 m ²
04.02	woonfunctie	47,5 m ²	17,8 m ²
04.03	woonfunctie	55,5 m ²	17,5 m ²
04.04	woonfunctie	77,9 m ²	16,4 m ²
04.05	woonfunctie	77,9 m ²	16,4 m ²
04.06	woonfunctie	55,1 m ²	21,4 m ²
04.07	woonfunctie	43,8 m ²	17,8 m ²
04.08	woonfunctie	39,4 m ²	2,3 m ²
		467,8 m²	112,1 m²
05 vijfde verdieping			
05.01	woonfunctie	54,6 m ²	2,3 m ²
05.02	woonfunctie	47,5 m ²	17,8 m ²
05.03	woonfunctie	51,9 m ²	16,4 m ²
05.04	woonfunctie	77,9 m ²	16,4 m ²
05.05	woonfunctie	77,9 m ²	16,4 m ²
05.06	woonfunctie	55,1 m ²	21,4 m ²
05.07	woonfunctie	43,8 m ²	17,8 m ²
05.08	woonfunctie	36,1 m ²	11,5 m ²
		461,0 m²	120,2 m²
06 zesde verdieping			
06.01	woonfunctie	51,9 m ²	16,4 m ²
06.02	woonfunctie	77,9 m ²	16,4 m ²
06.03	woonfunctie	77,9 m ²	16,4 m ²
06.04	woonfunctie	64,2 m ²	13,4 m ²
		271,8 m²	62,6 m²
07 zevende verdieping			
07.01	woonfunctie	124,2 m ²	6,9 m ²
07.02	woonfunctie	120,0 m ²	6,9 m ²
		244,2 m²	13,8 m²
 totaal		3205,9 m²	838,6 m²

Verblijfsgebieden (VG) per verd./functie	
gebruiksfunctie	oppervlakte
00 beginne grond	
bijkantfunctie	189,7 m ²
winkelruimte	398,2 m ²
woonruimte	100,8 m ²
01 eerste verdieping	708,8 m²
woonfunctie	540,1 m ²
02 tweede verdieping	540,1 m²
woonfunctie	540,1 m ²
03 derde verdieping	540,1 m²
woonfunctie	540,1 m ²
04 vierde verdieping	540,1 m²
woonfunctie	467,9 m ²
05 vijfde verdieping	467,9 m²
woonfunctie	461,0 m ²
06 zesde verdieping	461,0 m²
woonfunctie	271,8 m ²
07 zevende verdieping	271,8 m²
woonfunctie	254,2 m ²
 totaal	3783,9 m²

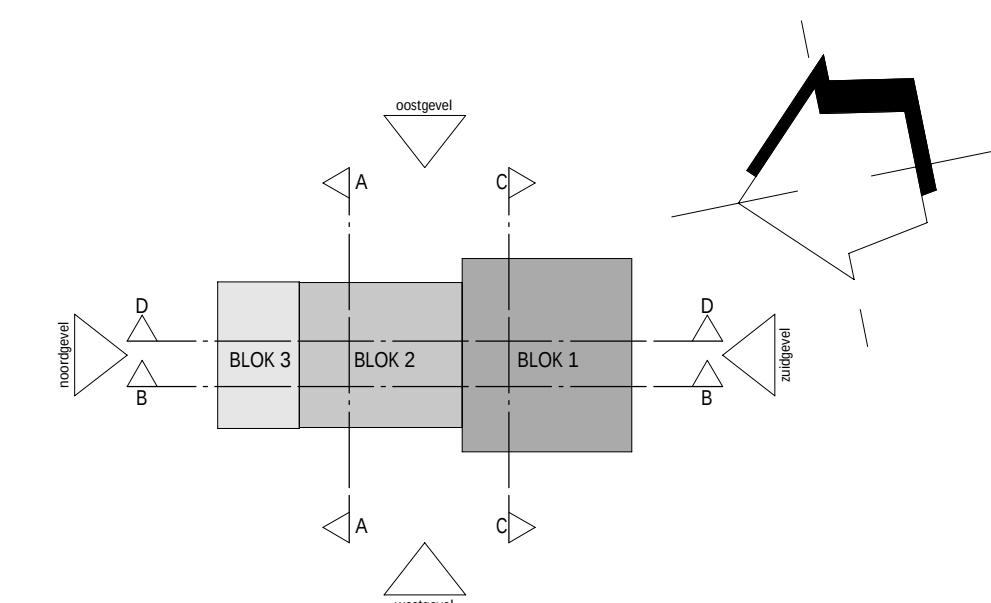

A	05-11-2025		opmerkingen gemeente en brandweer verwerkt / woningtype B en C geoptimaliseerd
wijziging	datum	getek.	omschrijving

Sweco Architects Jaarfeestbeelden 208 2012-BC Architects, NL T +31 (0) 811 81000		Export 18-30 6411-1, Eindhoven, NL T +31 (0) 811 81000				0.20.171			
projectnaam		Windoors Blok B to Sliedrecht							
opdrachtgever		Windoors Bouwgroep VOF							
fase		Definitief Ontwerp							
onderdeel		plattegrond begane grond en 1e verdieping (VG)							
projectnr.		52200311				datum		27-08-2005	
architect						status		definitief	
manager						schaal		1:100	
ingenieur						formaat		A0	

De afmeting van digitale verslagen (tekeningen) bedraagt 60 x 90 cm. Het is niet toegestaan tekeningen onder toezichtgeving van de afgeleverde tekening te kopiëren.