
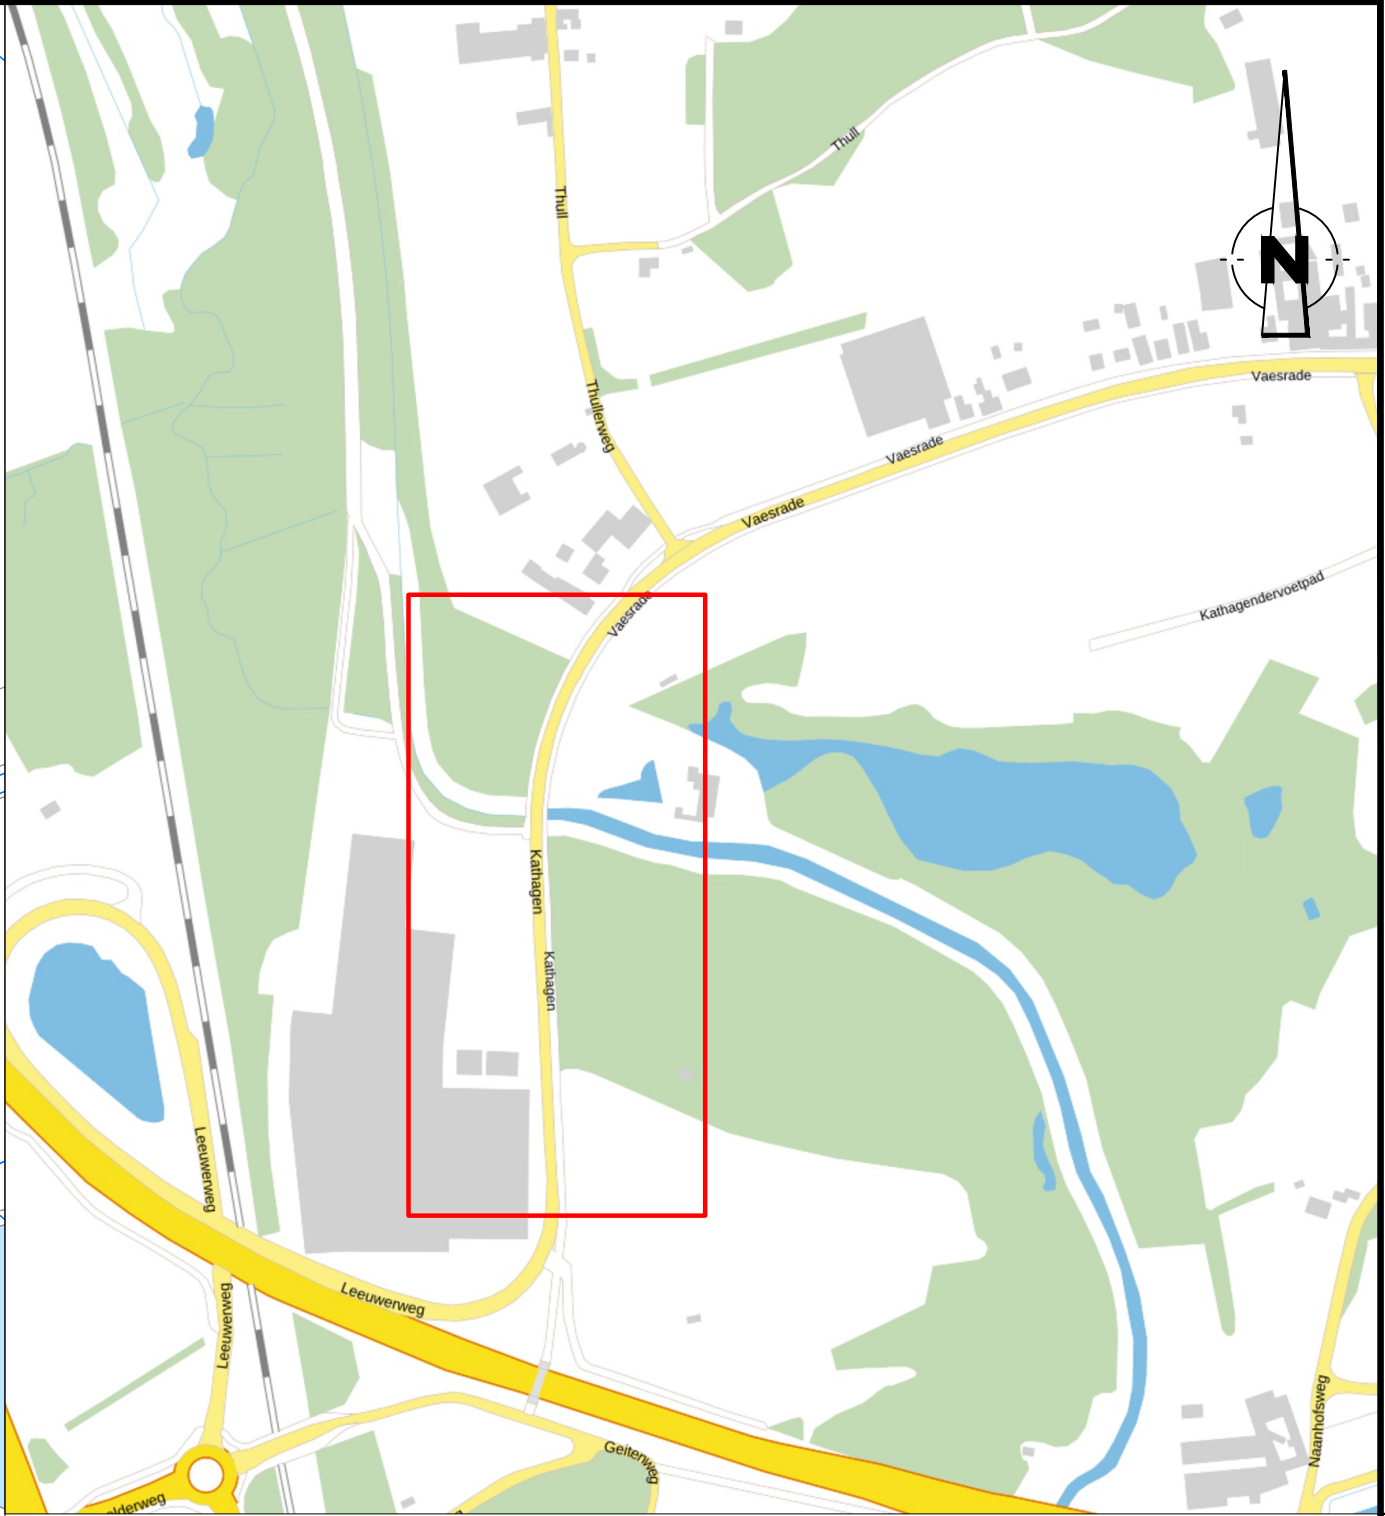


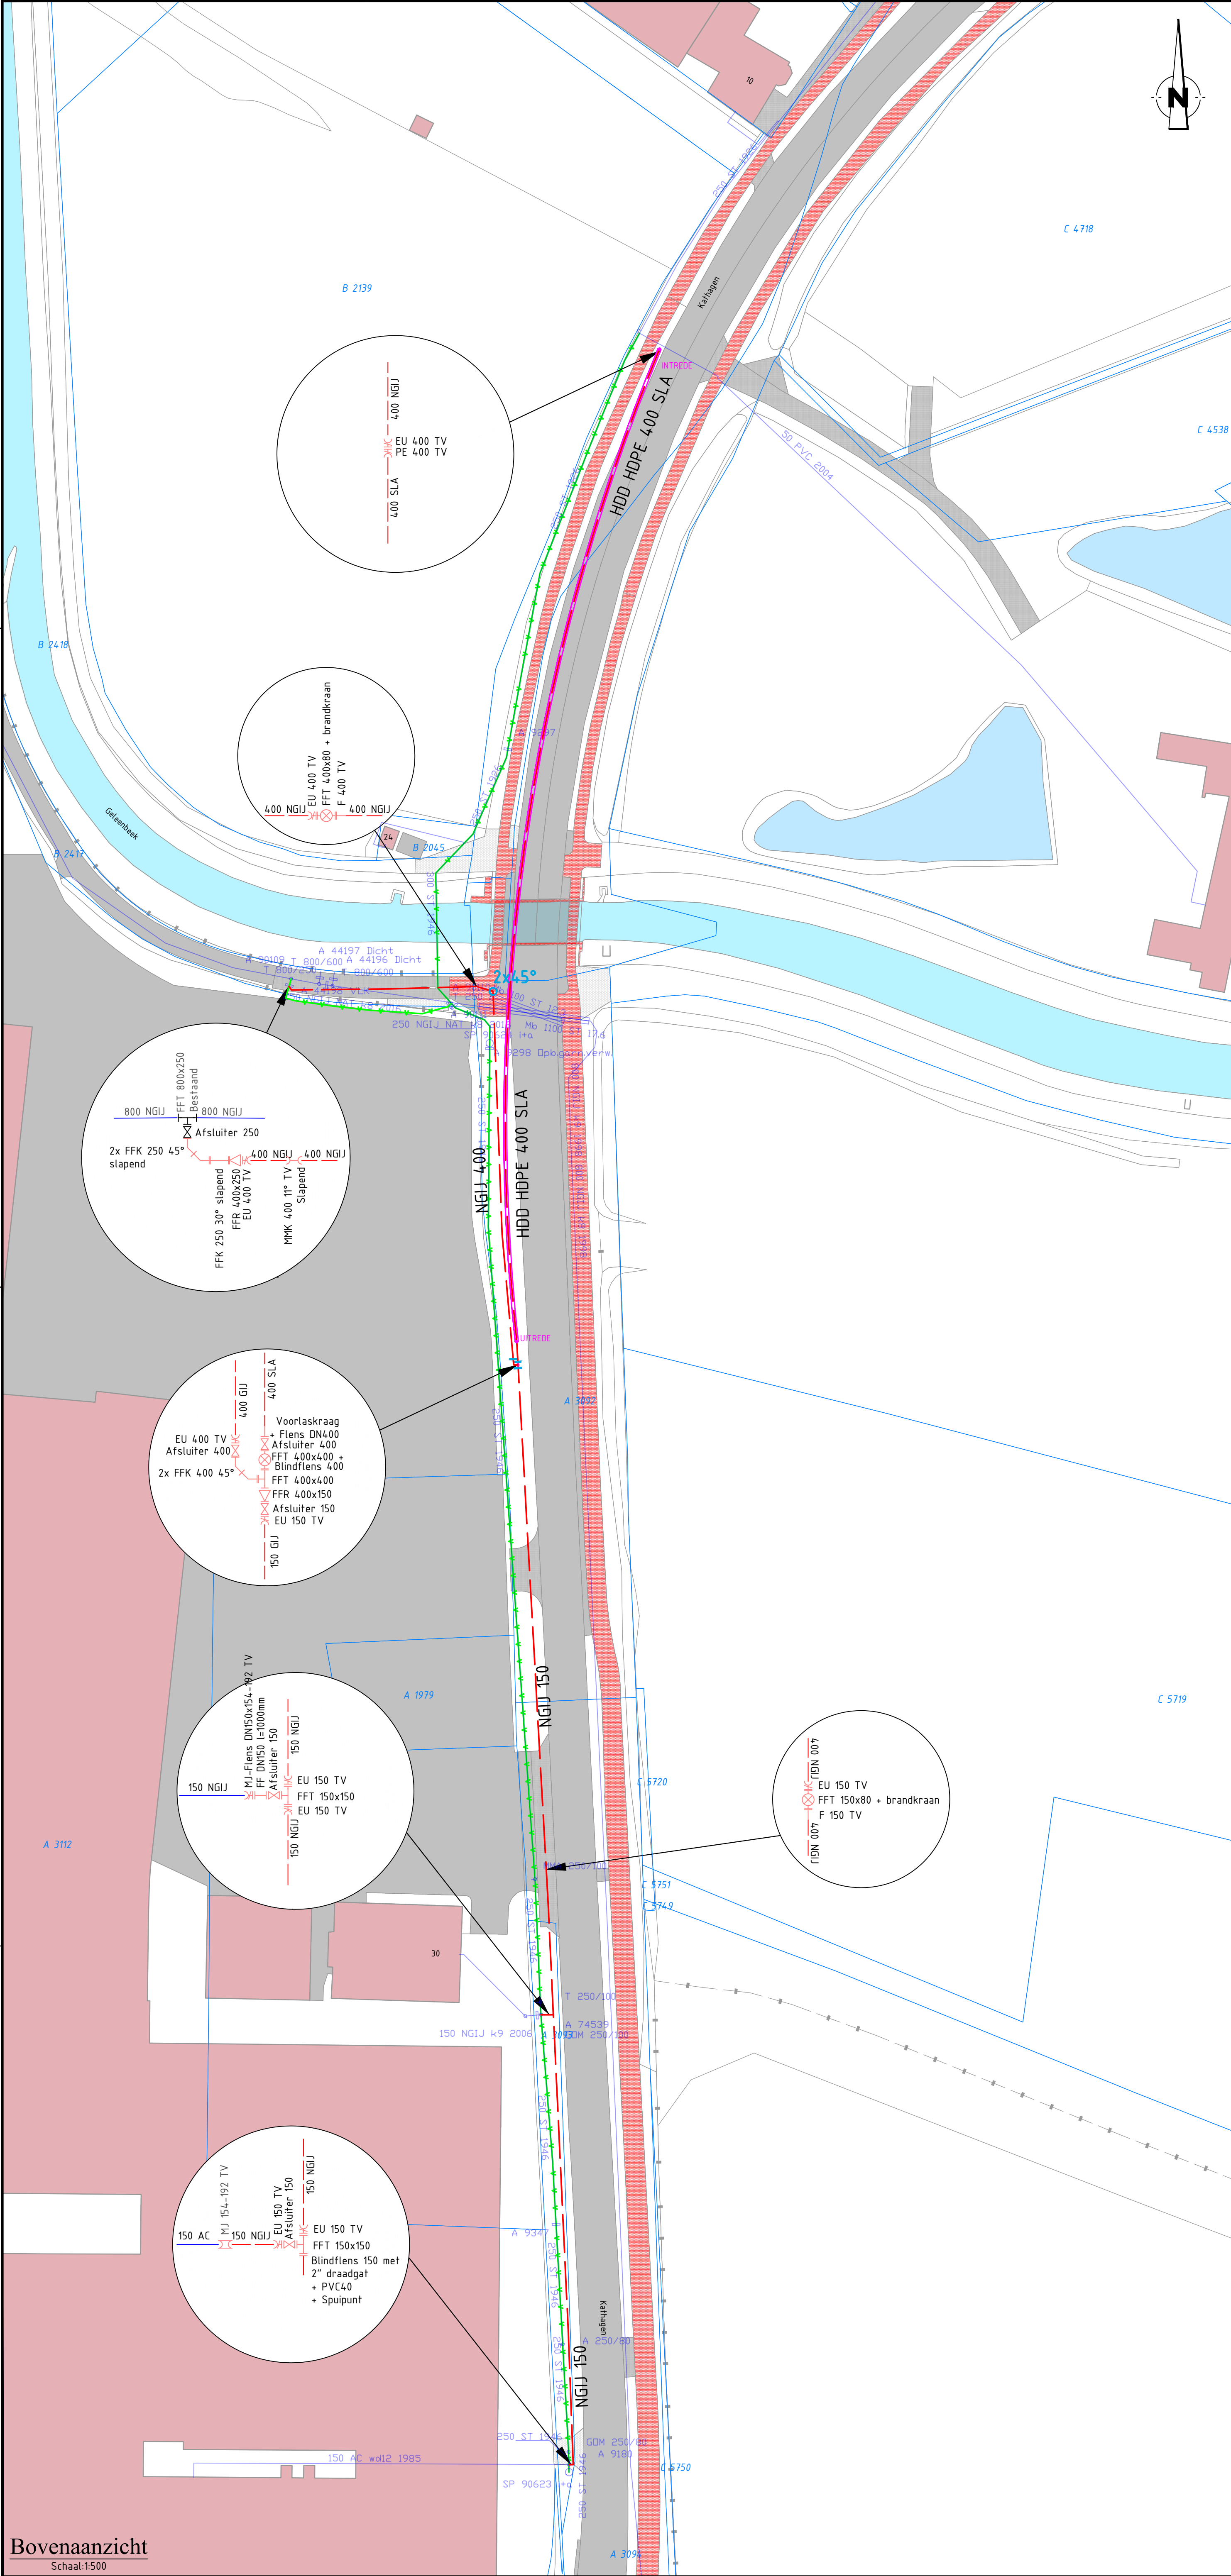

Situatie
Schaal: 1:5000

- Legenda**
- Bestaande leiding
 - Geprojecteerde leiding
 - Te vervallen leiding
 - Te Verwijderen leiding
 - Kadastrale perceelsgrens

DEFINITIEF

4	20-05-2025	Feedback verwerkt	00
3	05-05-2025	Aanpassing ondergrond, toevoeging brandkranen	00
2	23-01-2025	Aanpassingen verwerkt	Con
1	04-11-2024	Eerste opzet	Con
VERSIE	DATUM	OMSCHRIJVING	GETEK. GEZIEN STATUS

OPDRACHTGEVER:	REFERENTIE TEKENINGEN:
wml Limburgs drinkwater	

PROJECT: wml eng. HDD + GIJ400
Kathagen 10 te Vasrade Nuth

PROJECTNUMMER: 25.7611	SCHAAL: 1:500	FORMAAT: A1
TEK.NR.: 24.2.250	BLAD: 1 VAN 1	VERSIE: 4



Bovenaanzicht
Schaal: 1:500