



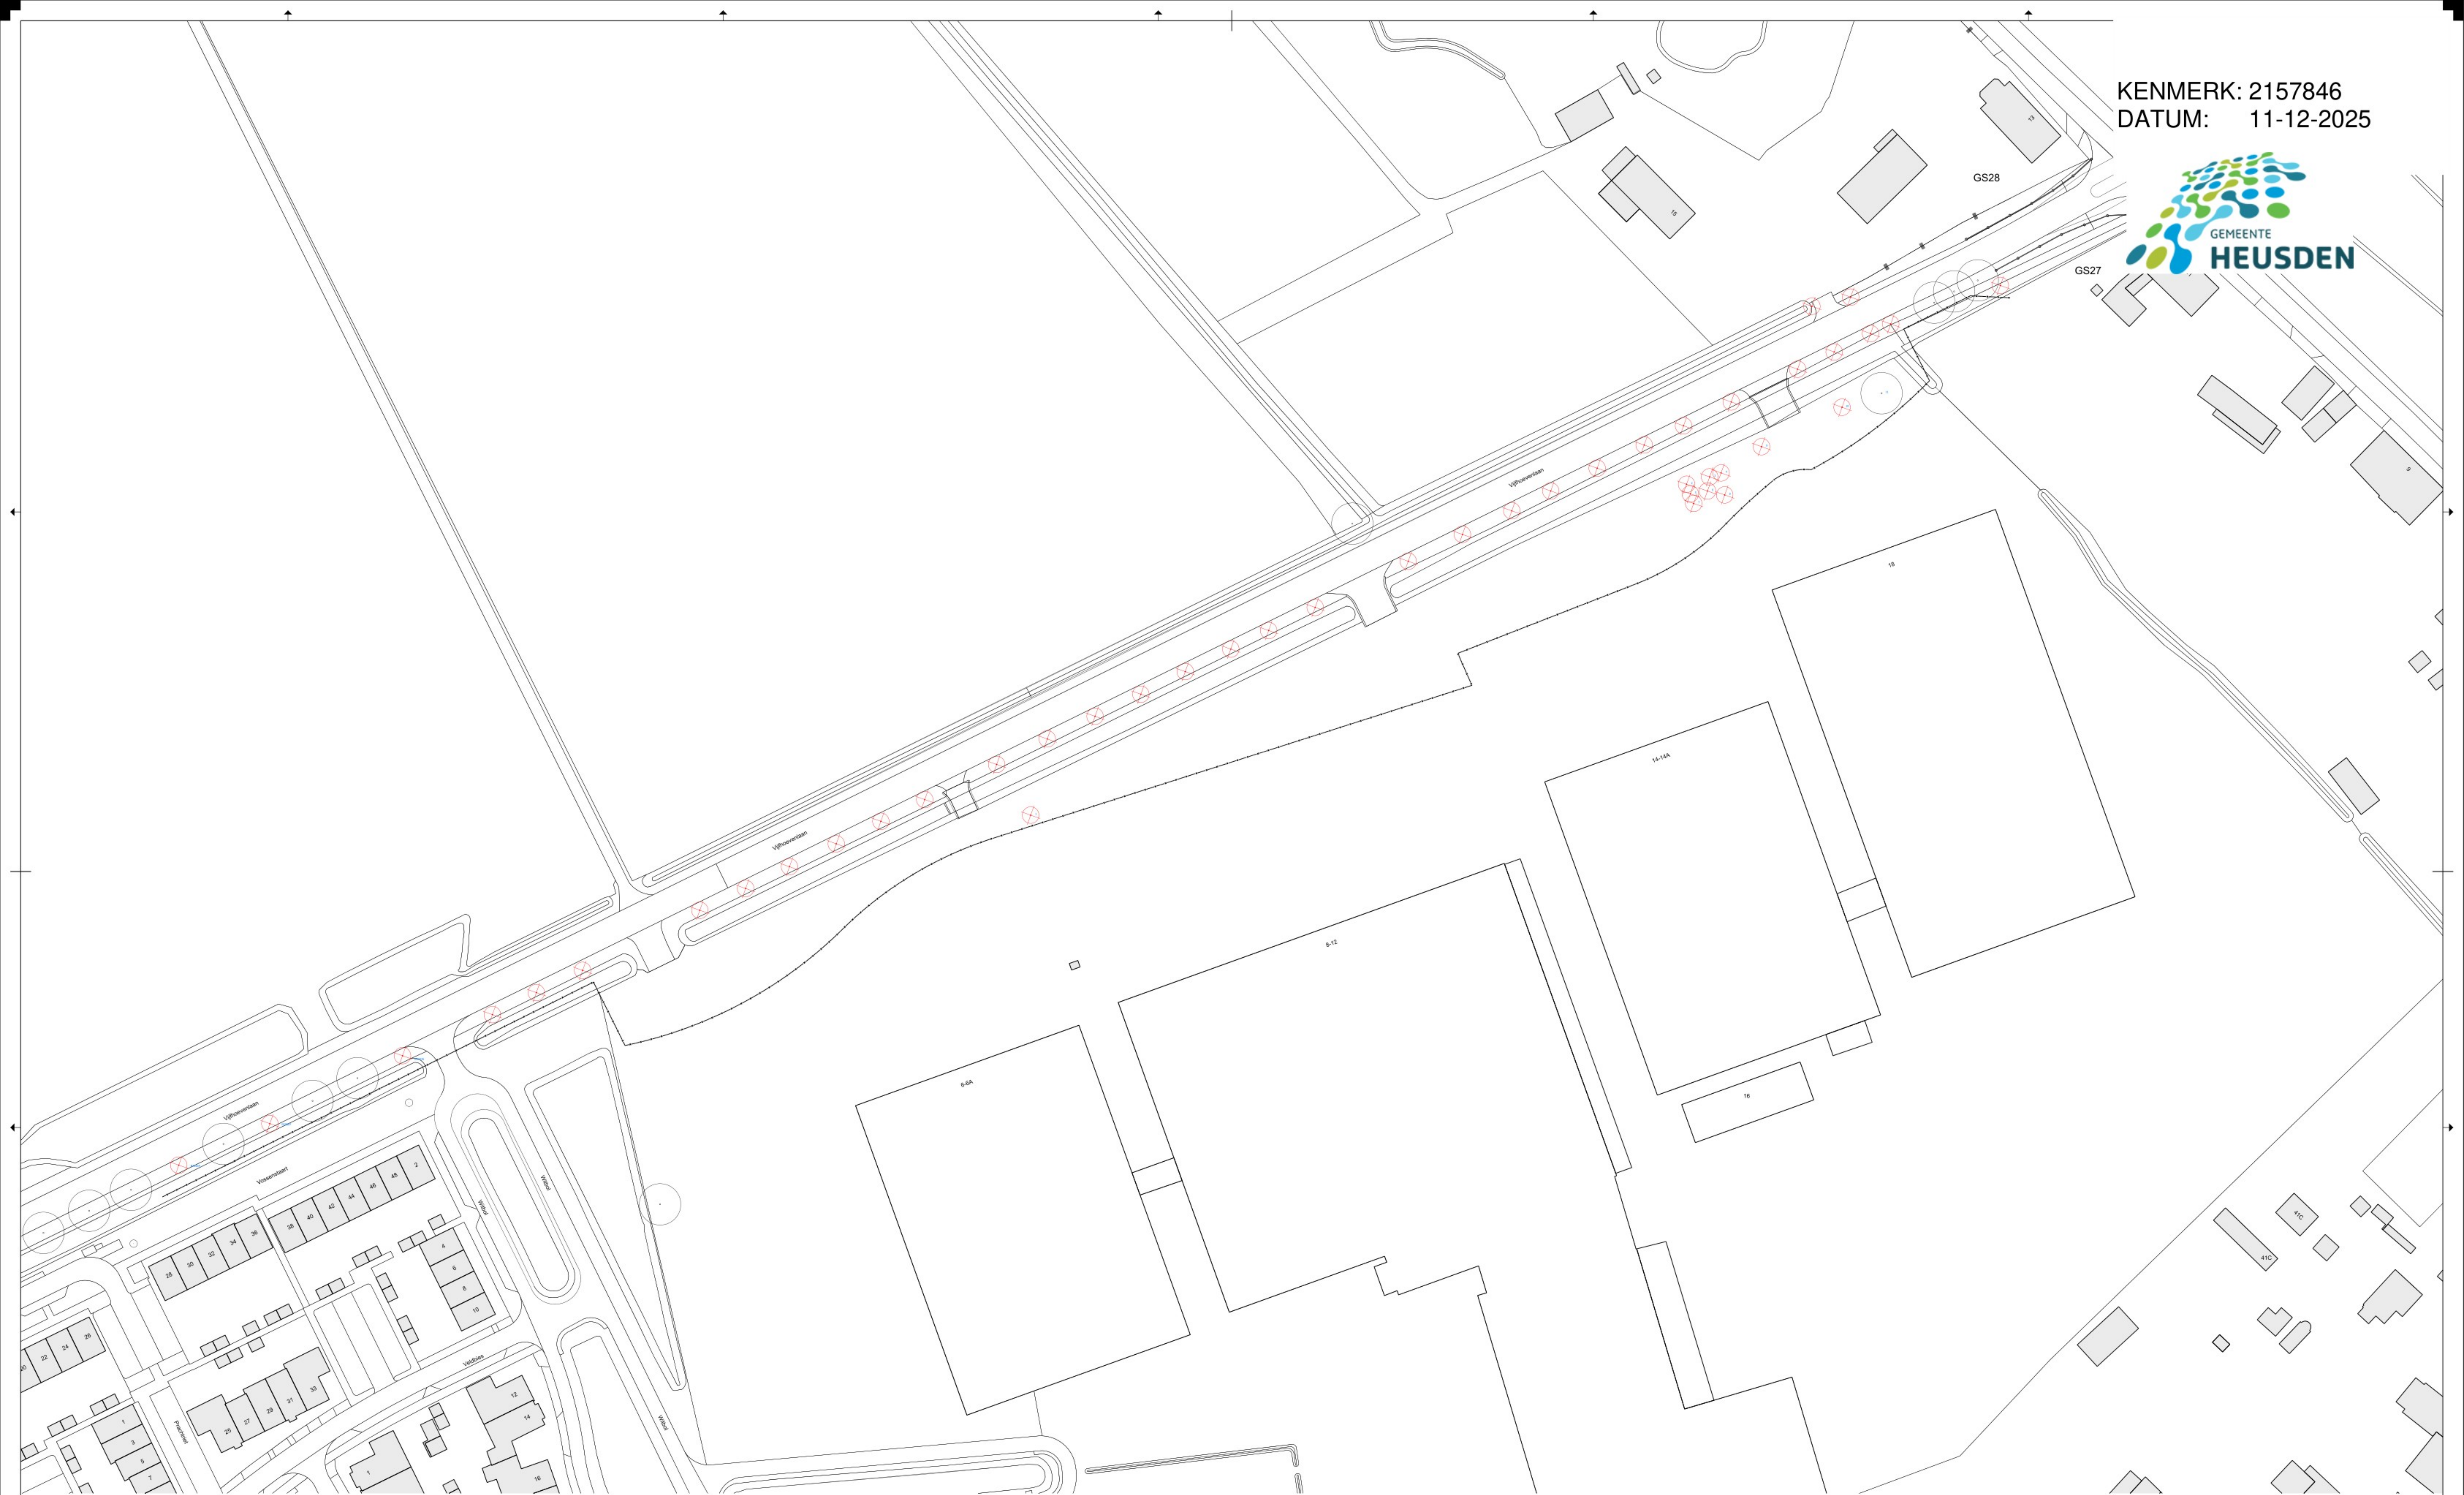

Boomnummer	Soort - Latijnse naam	Soort - Nederlandse naam	Standplaats	Hoogte	Stamdiameter	Kruindiameter
B23264	Fraxinus excelsior 'Westhof's Glorie'	Gewone es cv.	gazon	12 tot 18 m	30 tot 50 cm	10 tot 15 m
B23287	Fraxinus excelsior 'Westhof's Glorie'	Gewone es cv.	gazon	12 tot 18 m	30 tot 50 cm	10 tot 15 m
B23336	Fraxinus excelsior 'Westhof's Glorie'	Gewone es cv.	gazon	12 tot 18 m	30 tot 50 cm	10 tot 15 m
B23447	Tilia cordata	Kleinbladige linde	gazon	kleiner dan 6 m	kleiner dan 20 cm	kleiner dan 5 m
B23451	Tilia cordata	Kleinbladige linde	gazon	kleiner dan 6 m	kleiner dan 20 cm	kleiner dan 5 m
32 stuks	Fraxinus excelsior 'Westhof's Glorie'	Gewone es cv.	gazon	12 tot 18 m	30 tot 50 cm	10 tot 15 m

Project: Vijfhoevenlaan		
SOORT	grootte Ø & omtrek	SOORT
1. Salix sepulcralis chrysocoma	Ø70 omtrek 222cm	7. cupressocyparis leylandii
2. cupressocyparis leylandii	Ø65 omtrek 204cm	8. quercus robur
3. cupressocyparis leylandii	Ø43 omtrek 142cm	9. Fagus sylvatica
4. cupressocyparis leylandii	Ø51 omtrek 160cm	10. cupressocyparis leylandii
5. cupressocyparis leylandii	Ø45 omtrek 142cm	11. cupressocyparis leylandii
6. cupressocyparis leylandii	Ø42 omtrek 134cm	

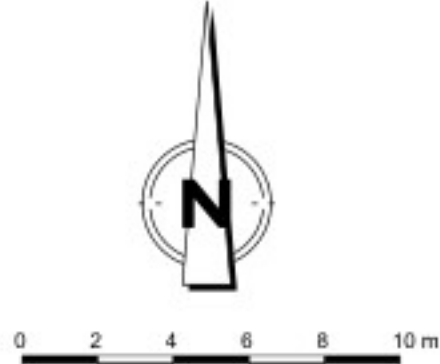

Verklaring

Te kappen boom, met boomnummer indien bekend

Te behouden bestaande boom

Grens te kappen bomen Vijfhoeven - Hallen terrein

v2.0

v1.0

Wijziging:

17-9-2025

5-9-2025

Datum:

Torevoegen hallenterrein

Kaptekening

Omschrijving:

C2 Akertech Zuid
Engineering en advisering
voor de buitenruimte

info@akertech.nl

www.c2nederland.nl

+31 (0) 43 20 00 000

Project:

Onderdeel:

Opdrachtgever:

Herinrichting Vijfhoevenlaan Vlijmen
Kaptekening Vijfhoevenlaan Oost
Gemeente Heusden

Formaat:

Schaal:

Projectnummer:

ISO A0

1:500

25025

Fase:

Status:

UO

Concept

Tekeningnummer:

Verse:

25025-420

v2-0