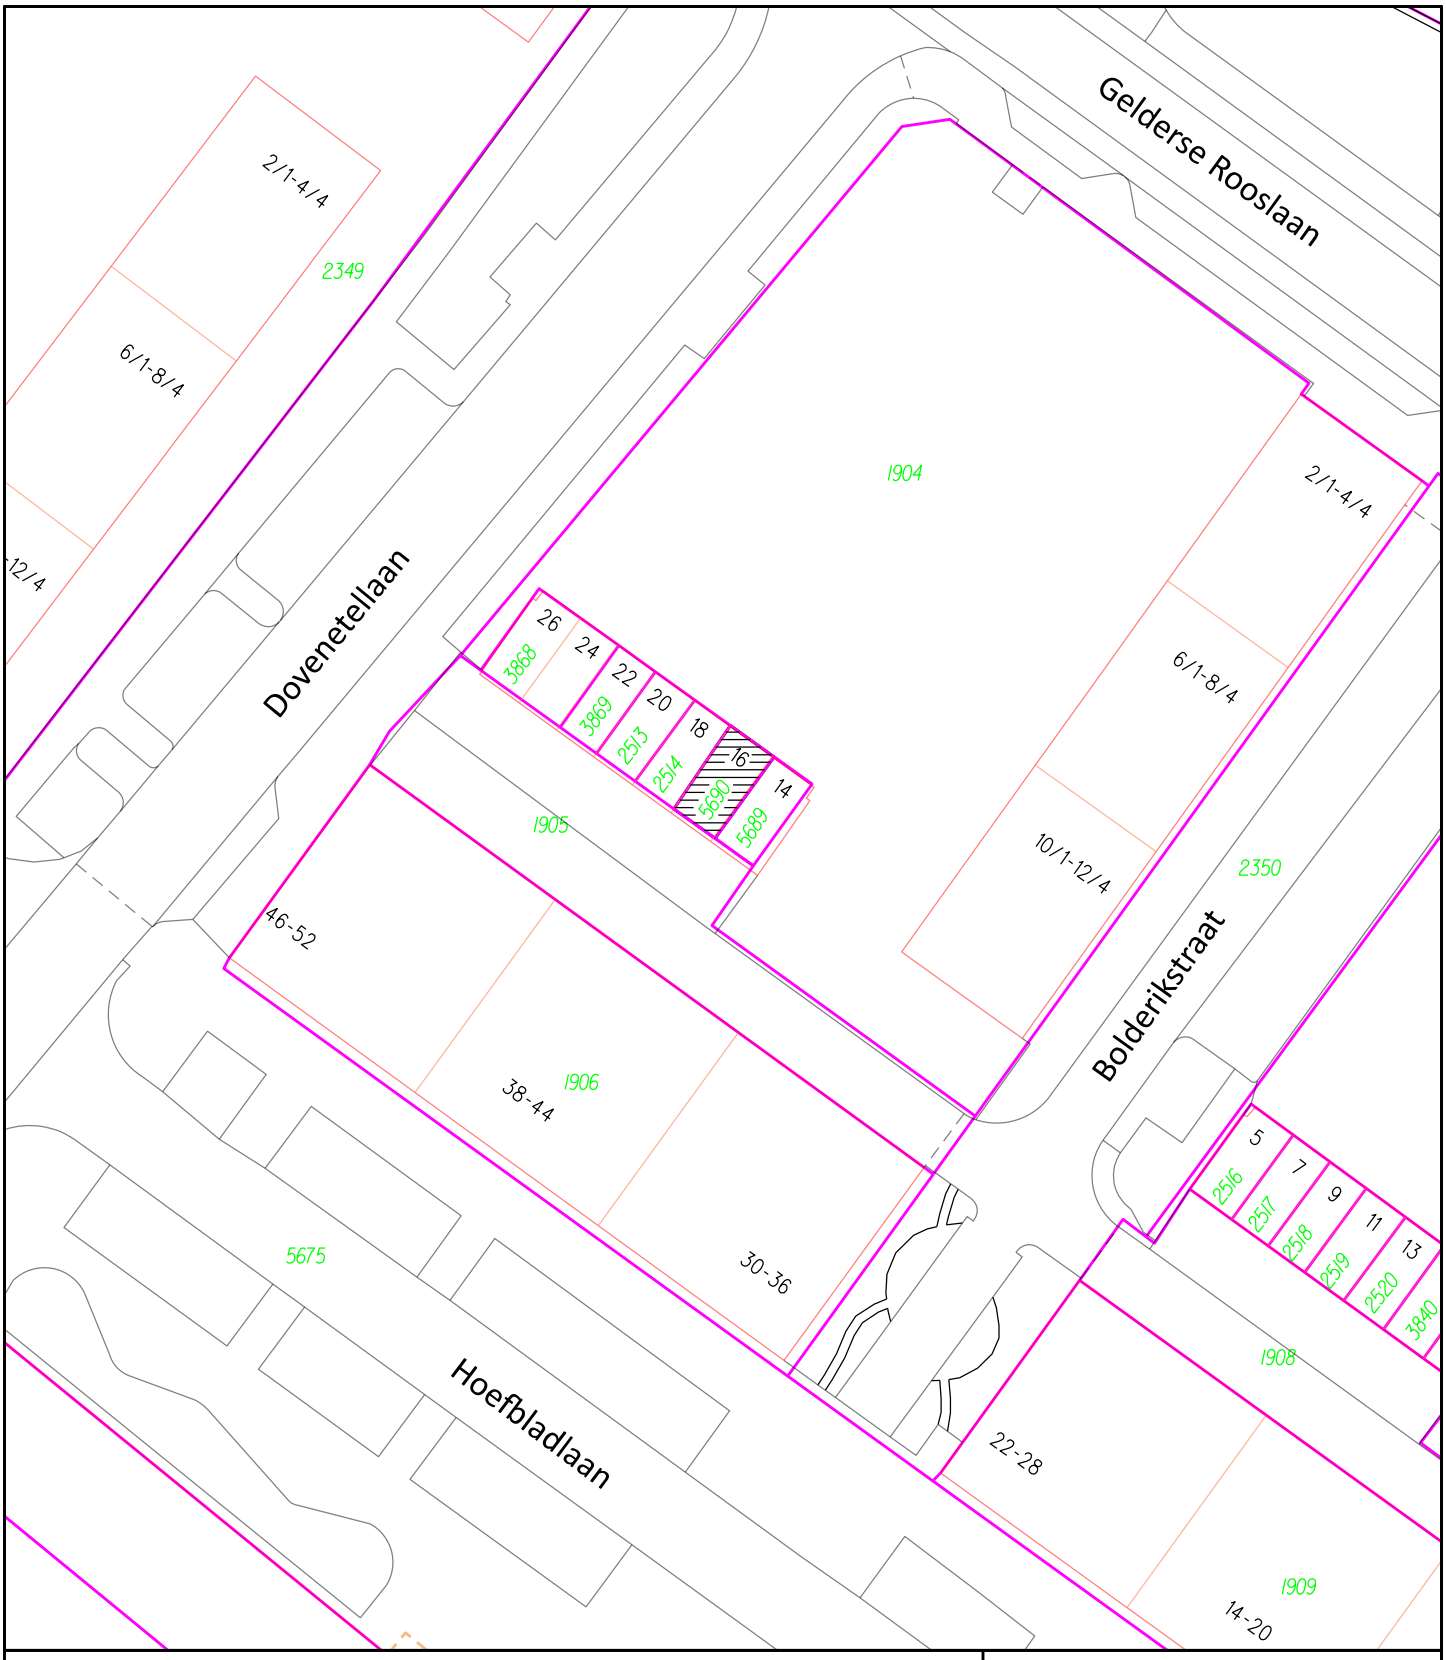


DOOR DE GEMEENTE ARNHEM AAN H. HASIC IN ERFPACHT UITGEGEVEN PERCEEL
Kad. bekend: gem. Arnhem sectie E nr. 5690

Oppervlakte: ± 20 m²

voor akkoord

Tekeningnummer

2025-ARN-A1203

Vernieuwing erfpachtovereenkomst, Bolderstraat 16

Gemeente Arnhem

	Getekend	Gewijzigd	Datum
N	RvG	-	-
Schaal 1 : 500	Gecontroleerd	-	-
	RV	-	-
Formaat A4	Datum	-	-
	04-12-2025	-	-

Team Basisregistraties
De Connectie
Eusebiusbuitensingel 53
6825 HZ Arnhem
Postbus 2142
6802 CC Arnhem