


Legenda


-  Route optocht
-  Afzethekken
-  Doorlaatpost
-  Omlleiding 1
-  Omlleiding 2
-  Rijrichting bestaand
-  Beroeps verkeersregelaar
-  Hekkenbewaarder

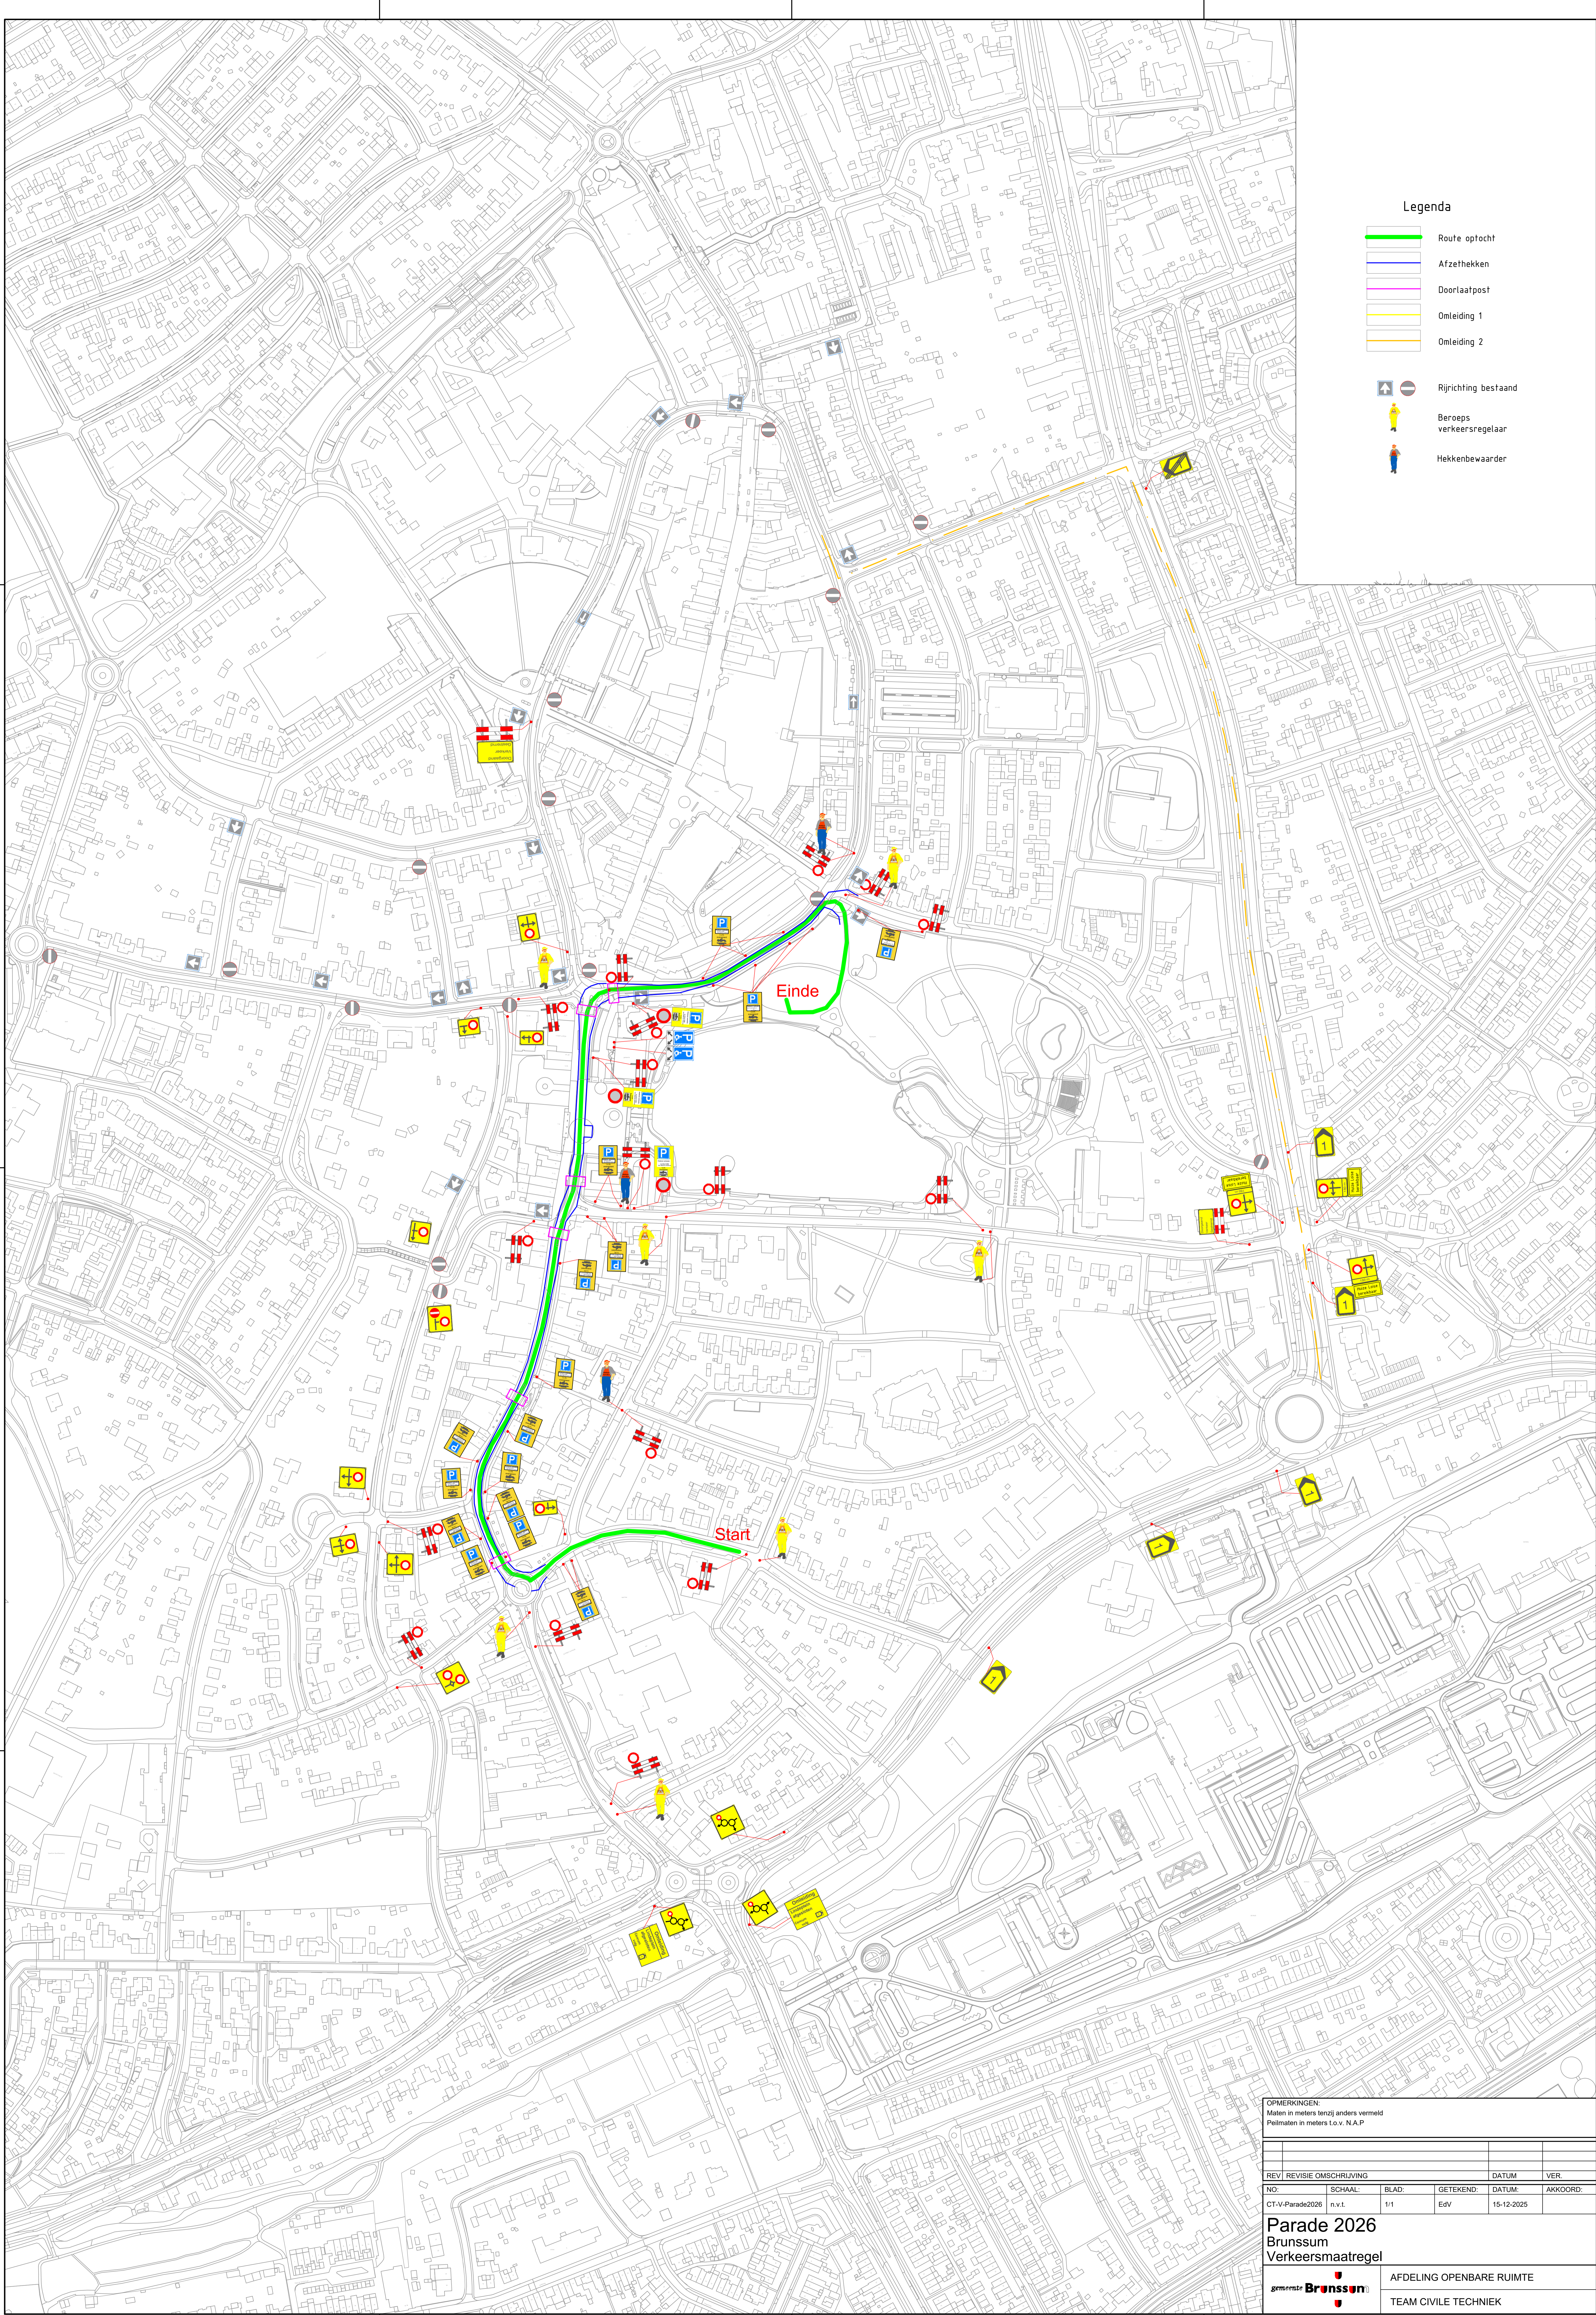

OPMERKINGEN:
 Maten in meters tenzij anders vermeld
 Peilmaten in meters t.o.v. N.A.P.

REV	REVISIE OMSCHRIJVING	DATUM	VER.
NO.	SCHAAL:	BLAD:	GETEKEND:
CT-V-Parade2026	n.v.t.	1/1	Edv
		DATUM:	AKKOORD:
		15-12-2025	

Parade 2026
 Brunssum
 Verkeersmaatregel

 AFDELING OPENBARE RUIMTE
 TEAM CIVILE TECHNIEK