


Bebordingsplan Oudegracht - Twijnstraat

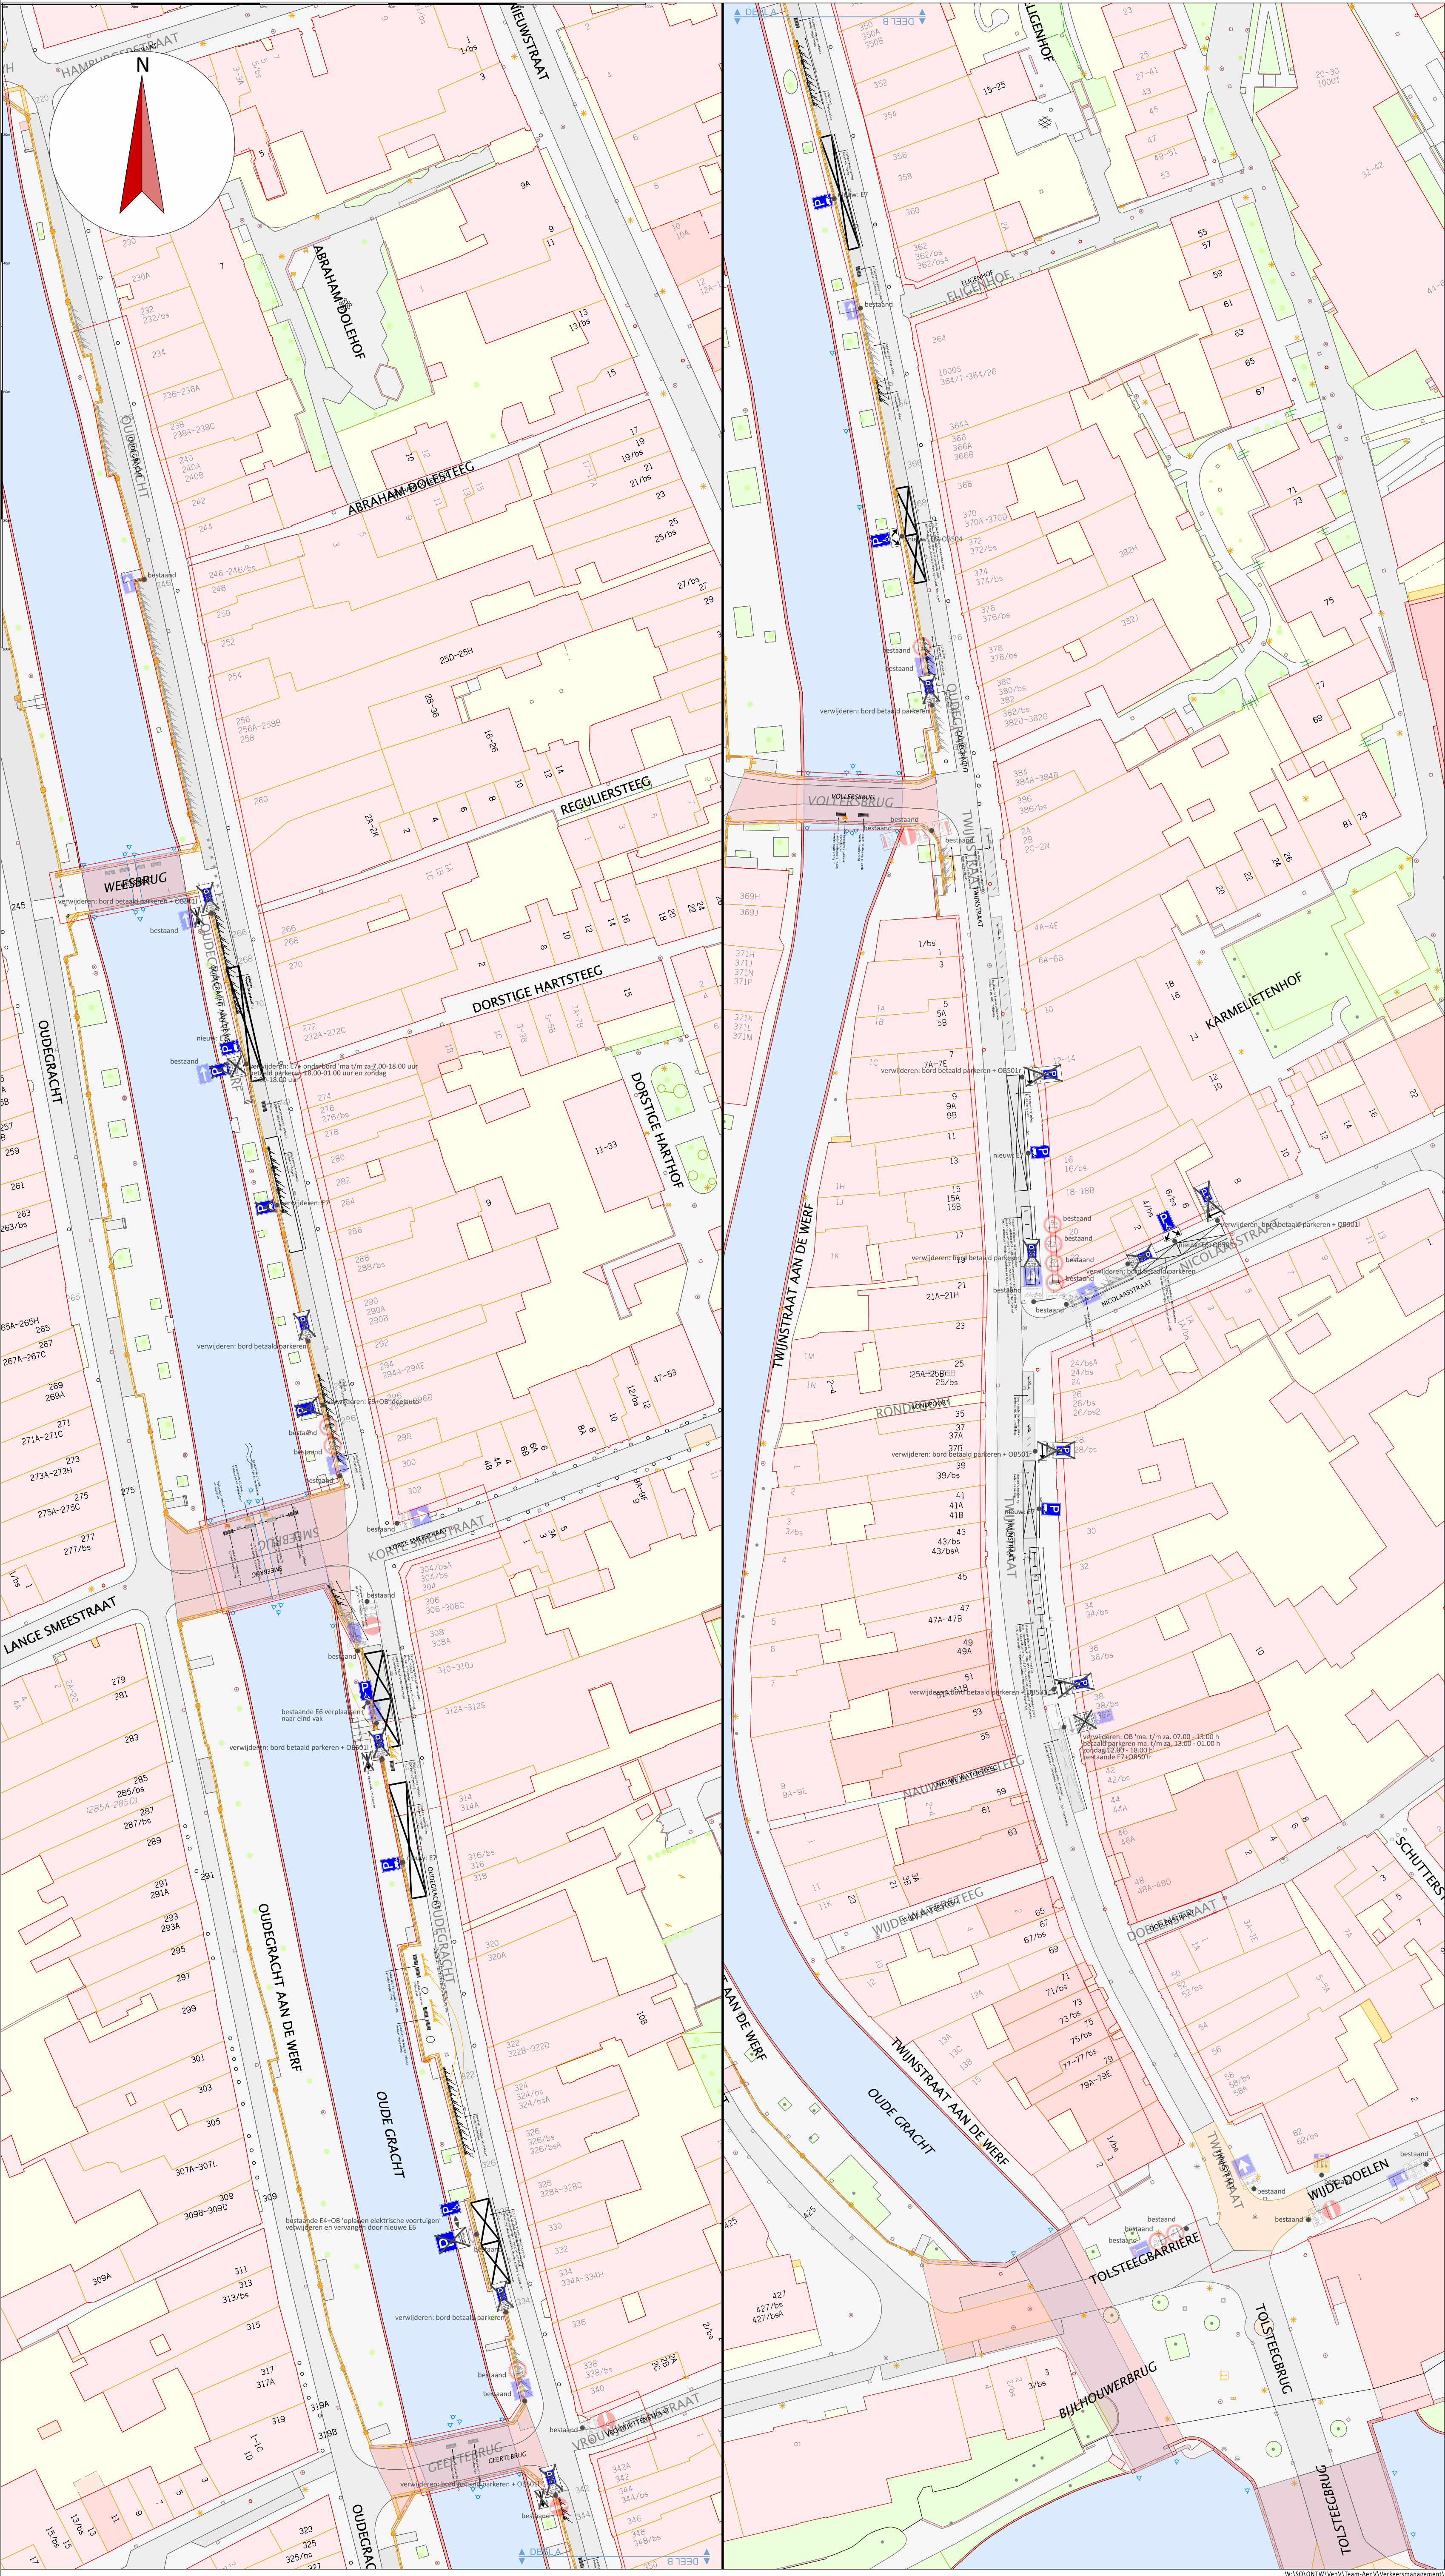



Gemeente Utrecht

Gilde Stedenbouw en Mobiliteit, Subgilde Mobiliteit

Bebordingsplan

Binnenstad autoluw

Datum

1 december 2025

Status

DEFINITIEF

Akkoord Bindt

20 mei 2025

Ontwerper

J. Smedts

Formaat

A1

Schaal

1:500

Versie	Datum	Ontwerper	Aanpassingen
1.	16/12/24	JS	eerste concept
2.	16/04/25	JS	update met nieuwe ontwerp
DEF	28/09/25	JS	Definitief na akkoord B&M
DEF-v2	24/09/25	JS	aanpassing L&L bord oudegracht
DEF-v3	10/12/25	JS	aanpassing L&L bord Twijnstraat