
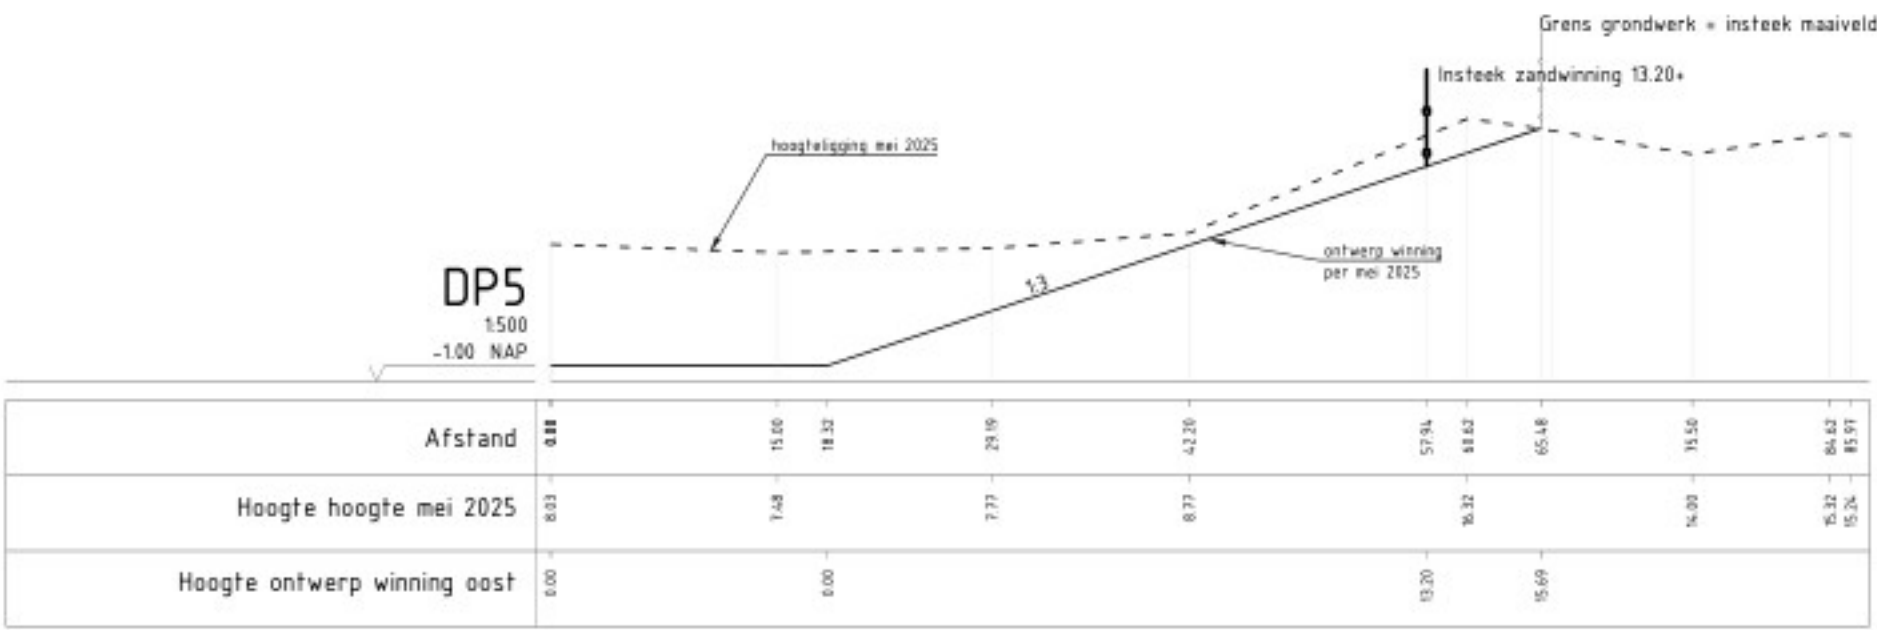
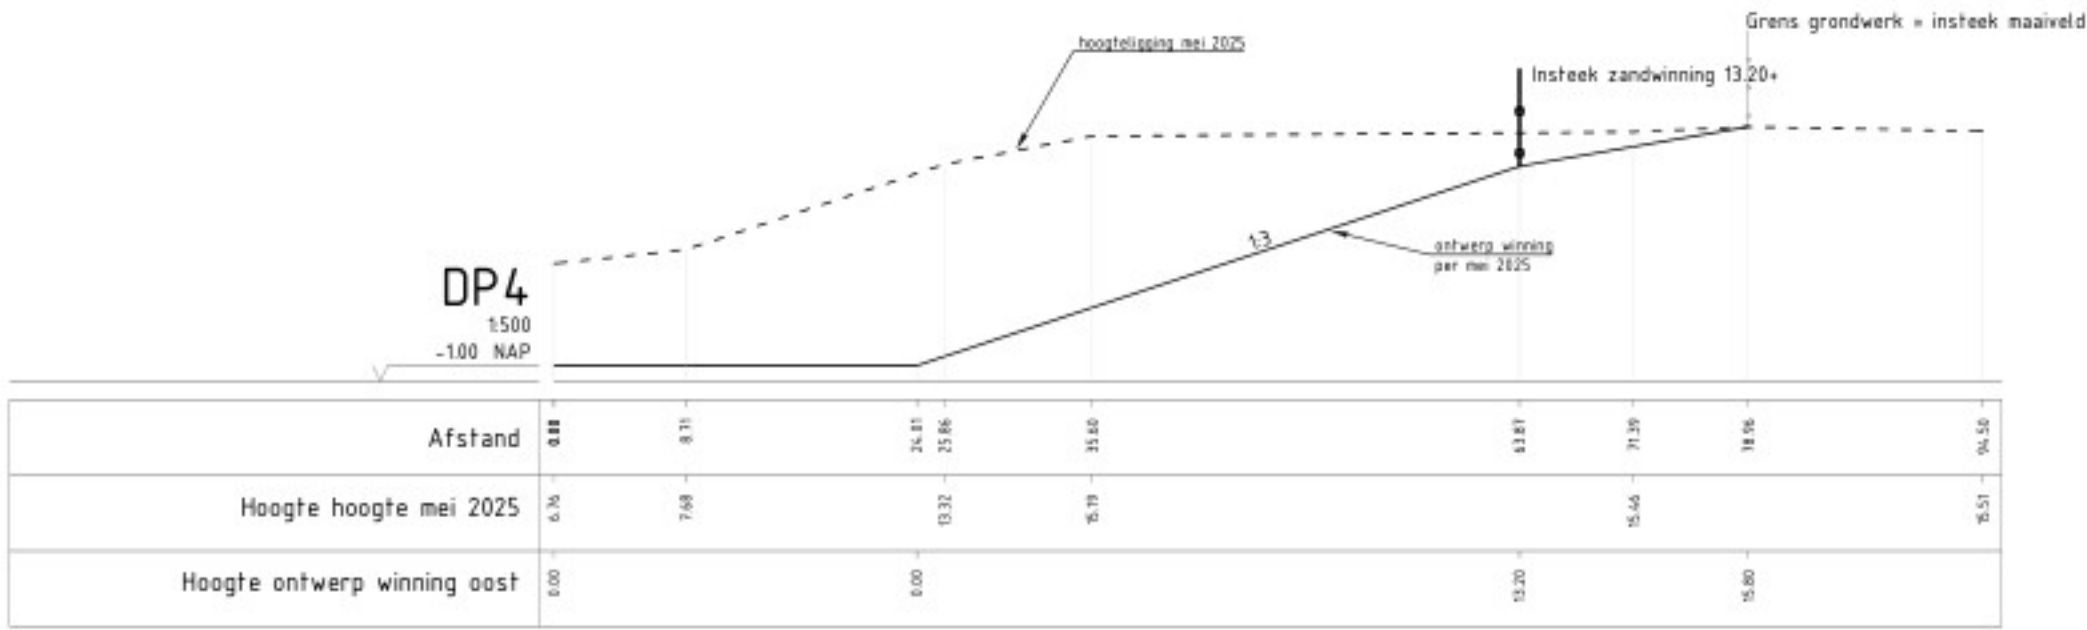
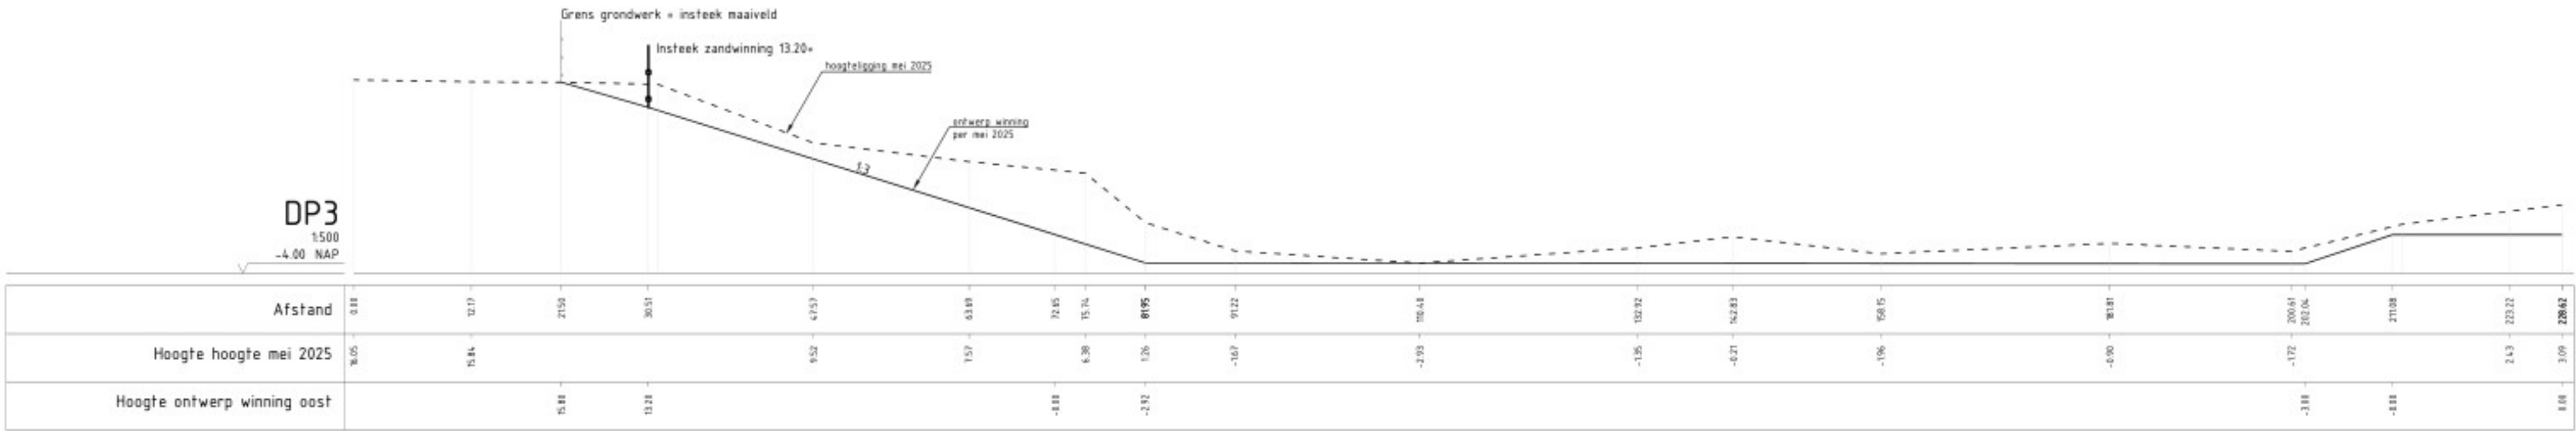
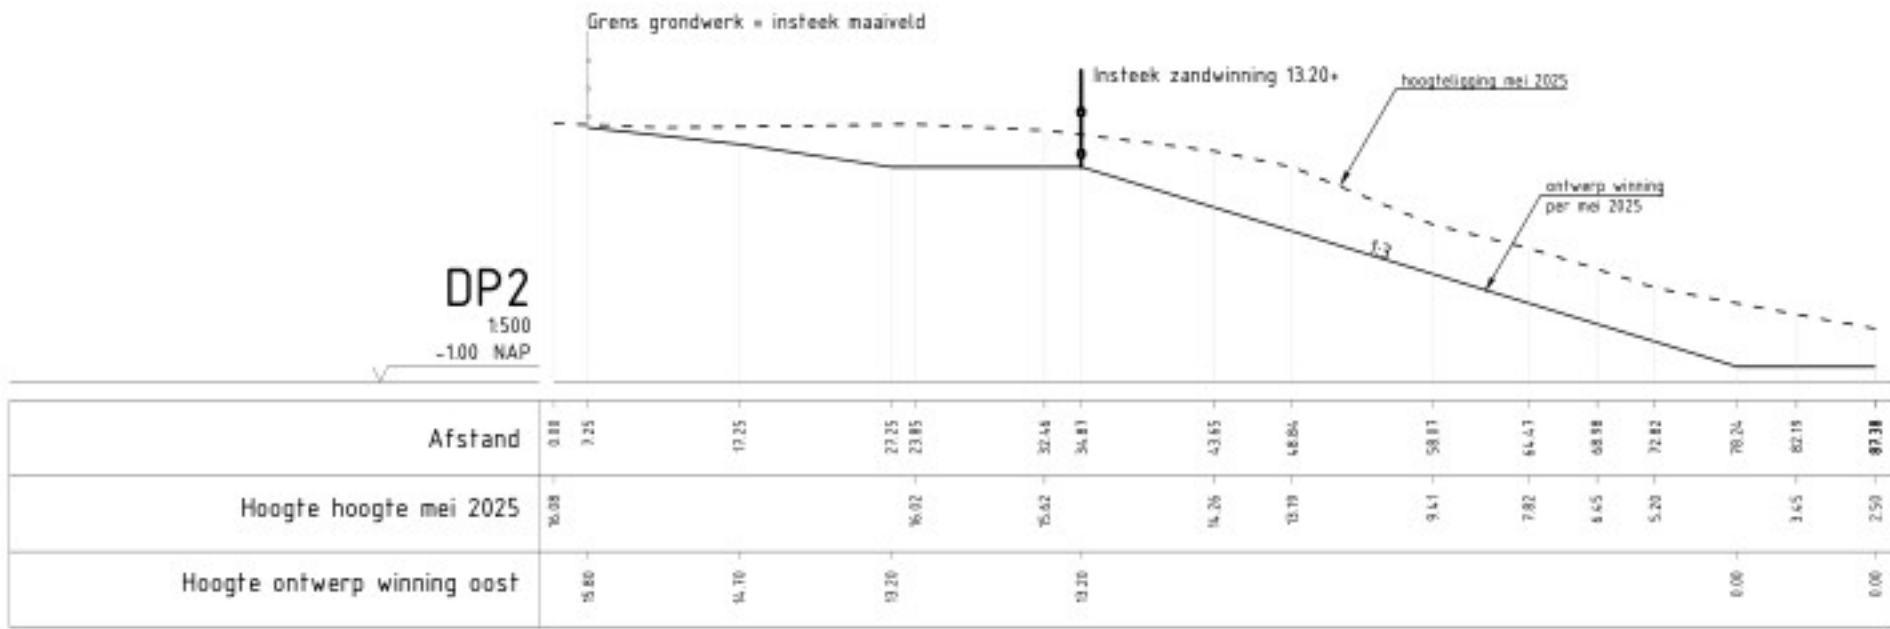


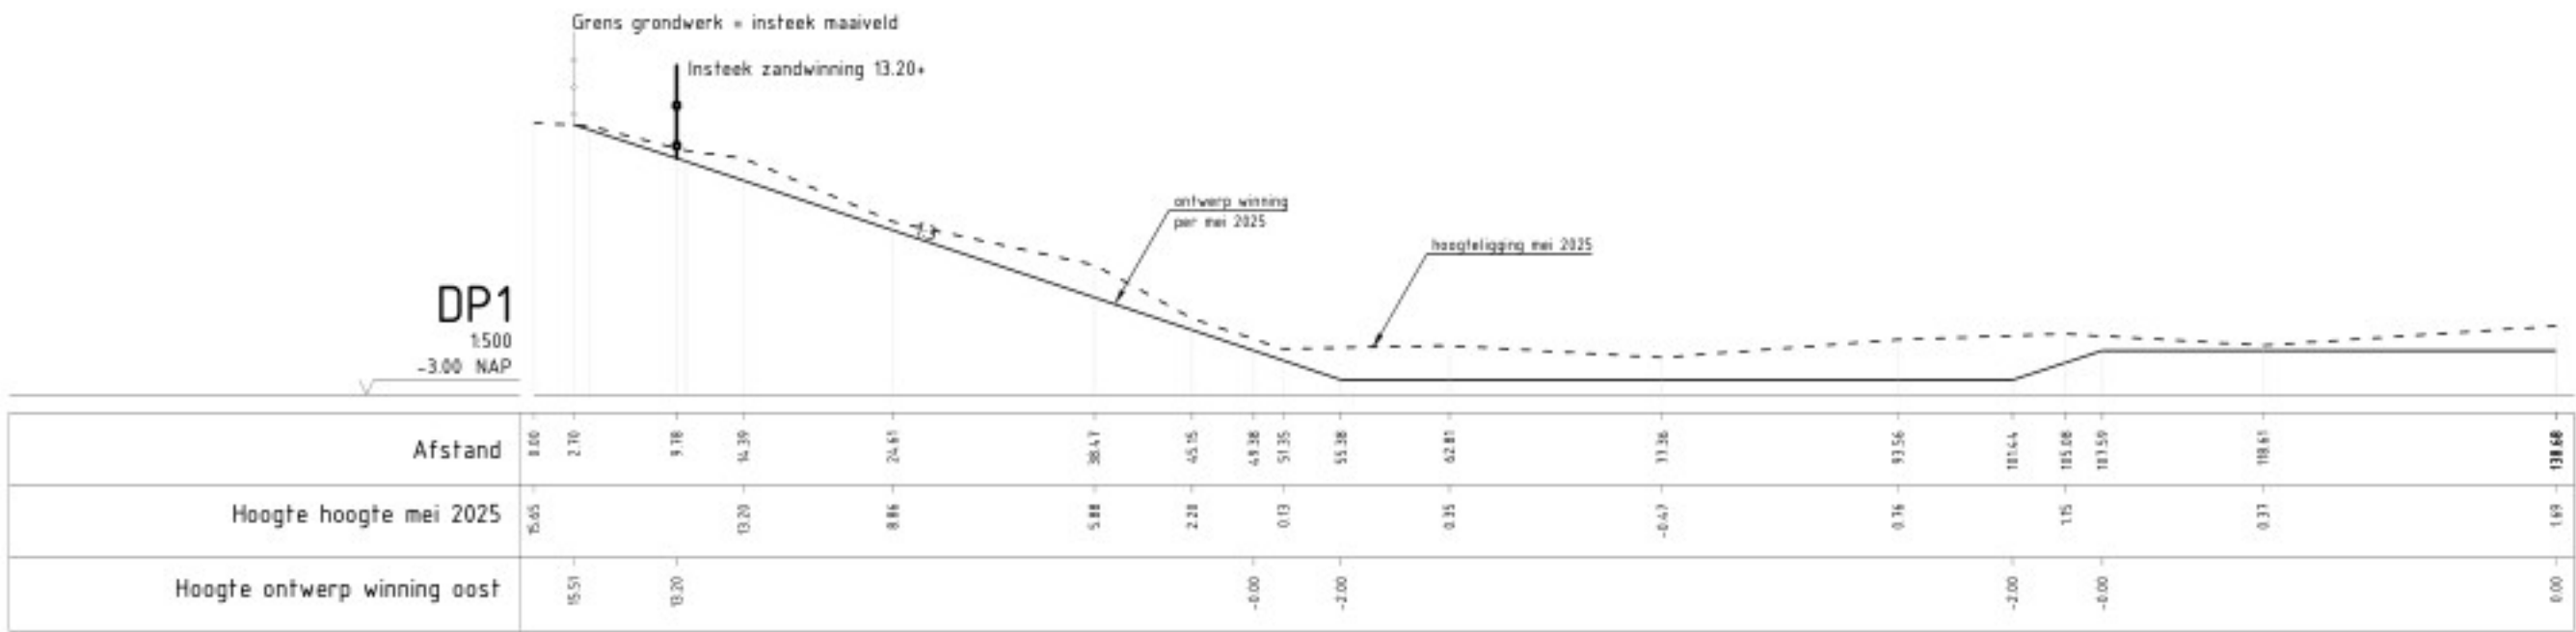

OPMERKINGEN

- Coördinatensysteem RD(x,y) en NAP(z)
- Maten in meters, tenzij anders vermeld
- Hoogtematen in meters t.o.v. N.A.P., tenzij anders vermeld
- Diameters in millimeters, tenzij anders vermeld

3			
2			
1			
wijz	omschrijving	door	datum
opdrachtgever:	Leisurelands		
kenmerk opdrachtgever:			
project:	De Meren van Borculo		
onderdeel:	Gewijzigde oplevering ontgrondingsvergunningoostelijke plas.		
omschrijving:	profielblad		
res. nr.	0749-177-0		
blad	3		
bestand	07491770.dwg		
datum	19 mei 2025		
schaal	1 : 500		
formaat	A1		
status	getekend		
getekend			