


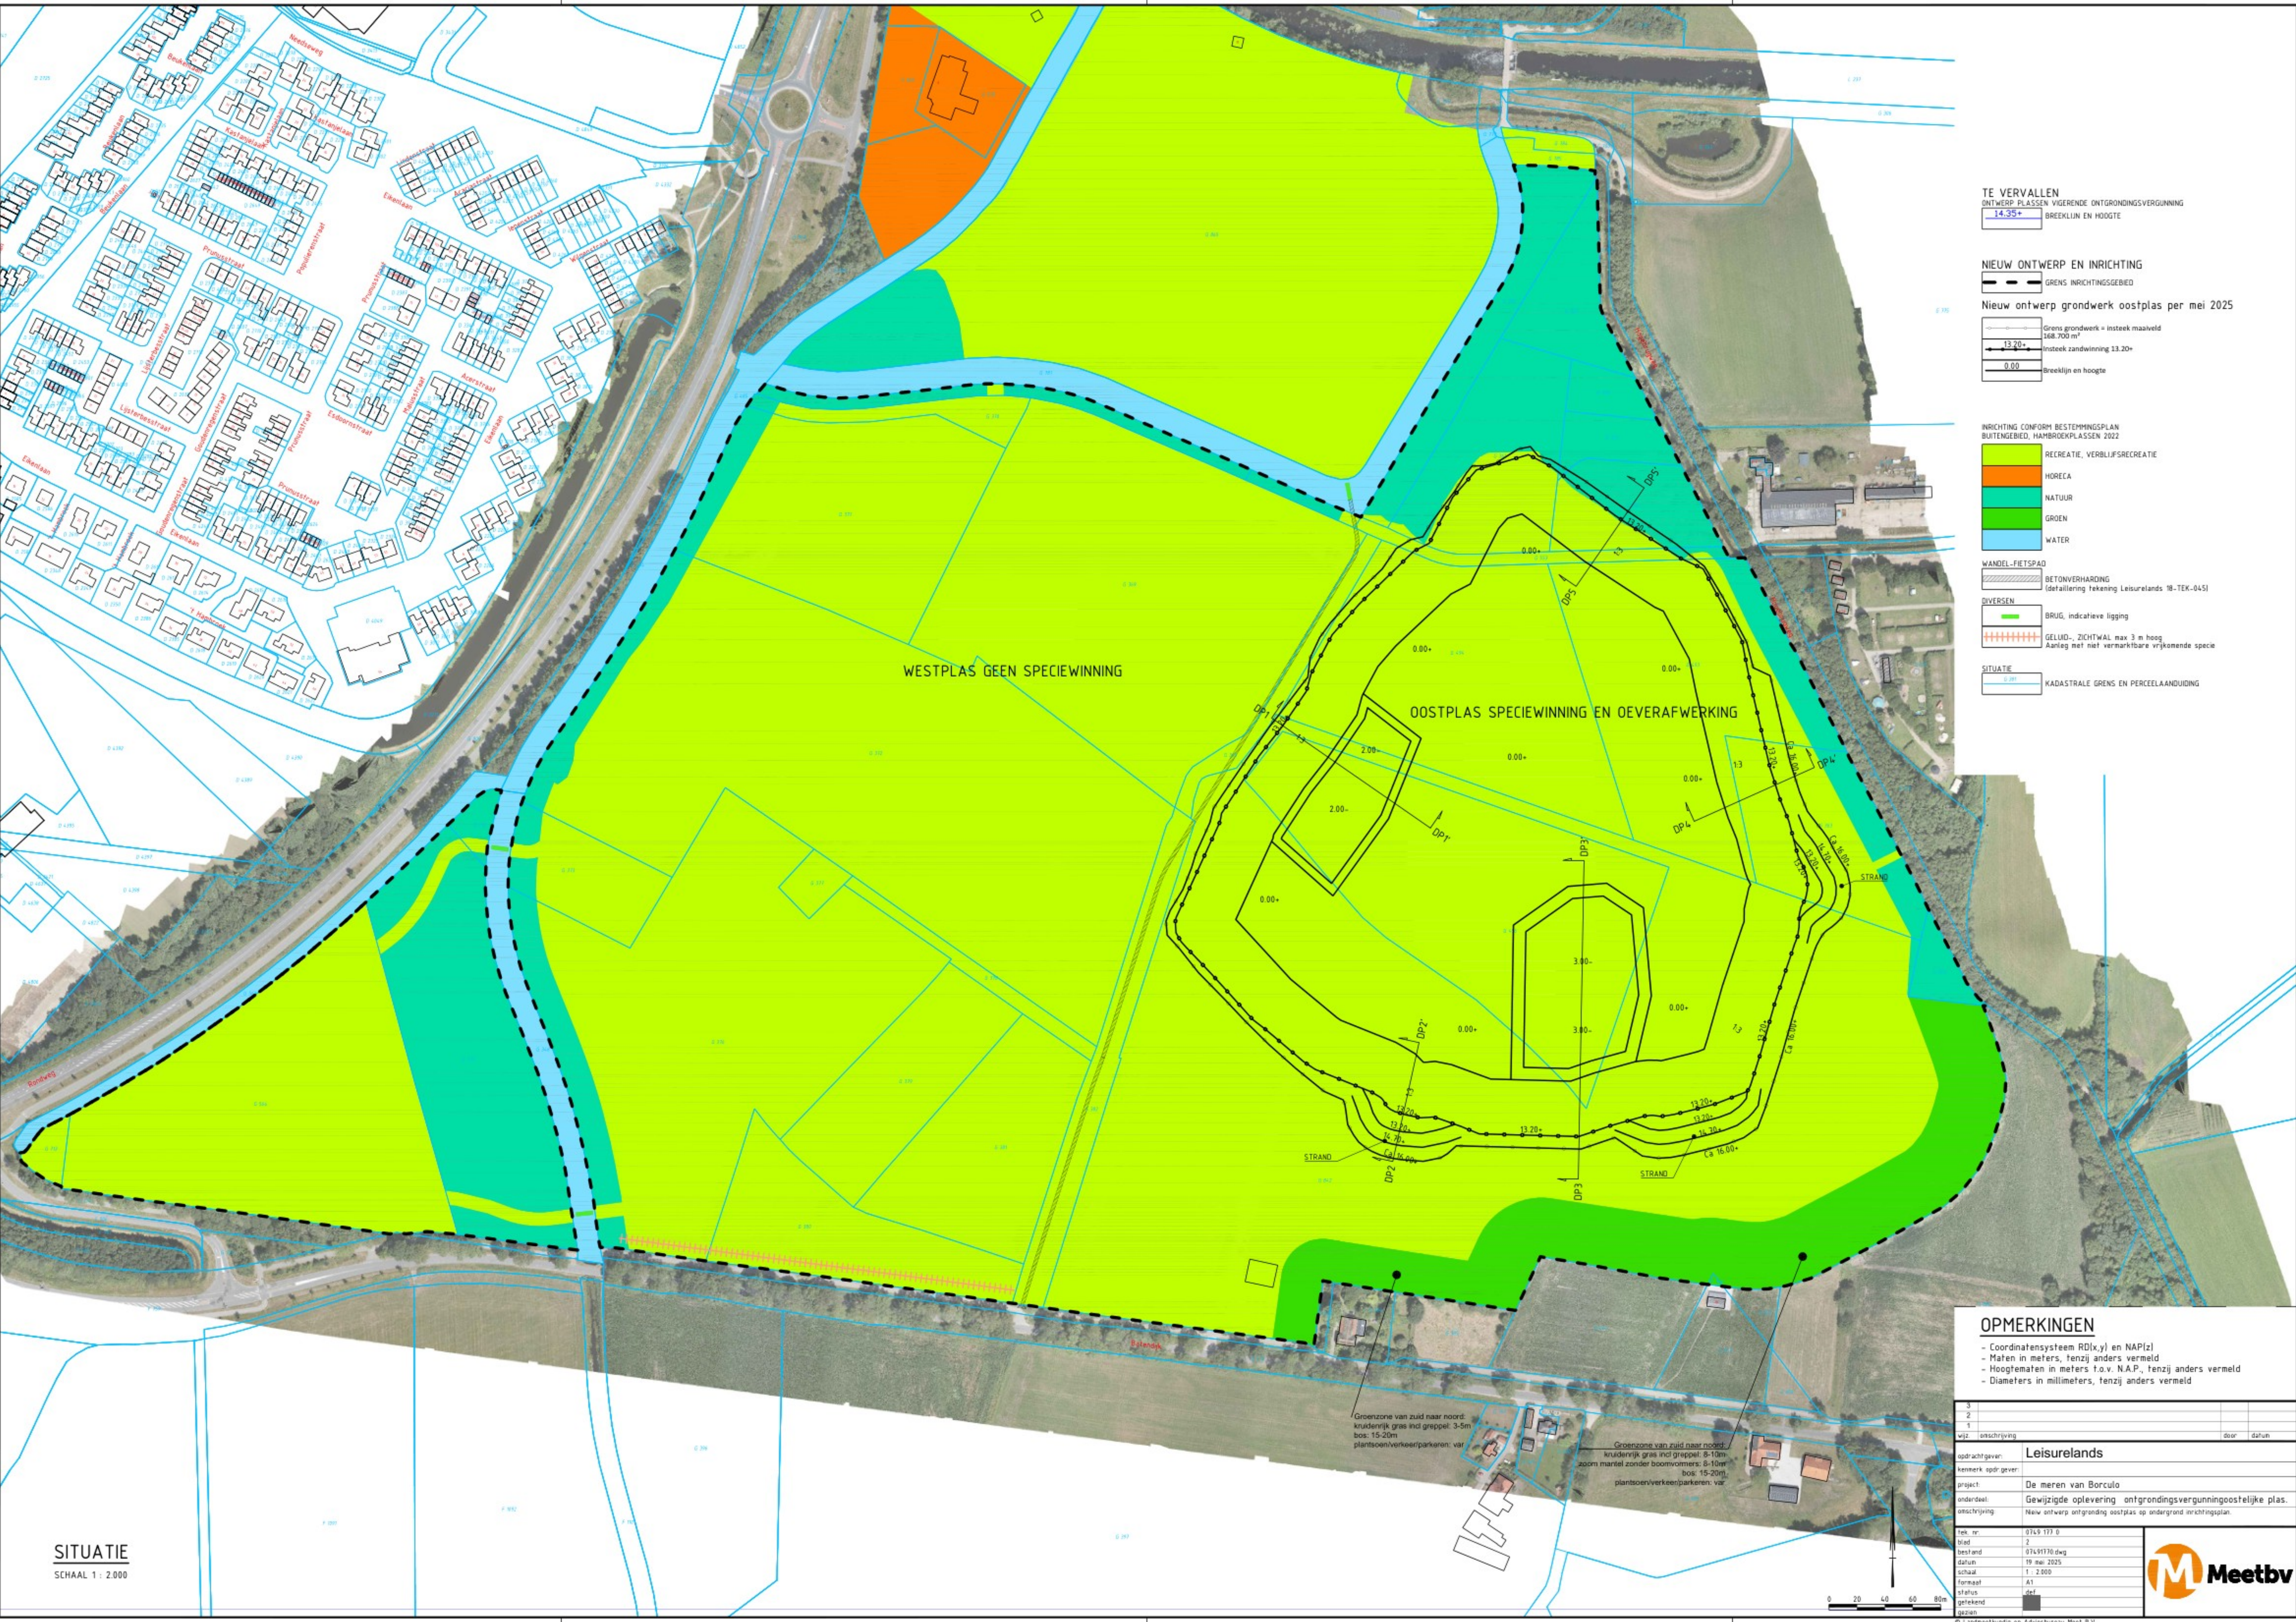

TE VERVALLEN
ONTWERP PLASSEN VIGERENDE ONTGRONDINGSVERGUNNING
14.35+ BREEKLIJN EN HOOGTE

NIEUW ONTWERP EN INRICHTING

GRENS INRICHTINGSGEBIED

Nieuw ontwerp grondwerk oostplas per mei 2025

Greens grondwerk = insteek maaiveld
168.700 m²
13.20+ Insteek zandwinning 13.20+
0.00 Breeklijn en hoogte

INRICHTING CONFORM BESTEMMINGSPLAN
BUITENGEBOED, HAMBROEPLASSEN 2022

RECREATIE, VERBLIJFSRECREATIE
HORECA
NATUUR
GROEN
WATER

WANDEL-FIETSPAD
BETONVERHARDING
(detailering tekening Leisurands 18-TEK-045)

DIVERSEN
BRUG, indicatieve ligging
GELUID-, ZICHTWAL max 3 m hoog
Aanleg met niet vermarktbaar vrijkomende specie

SITUATIE
KADASTRALE GRENS EN PERCEELAANDWIJZING

WESTPLAS GEEN SPECIEWINNING

OOSTPLAS SPECIEWINNING EN OEVERAFWERKING

OPMERKINGEN

- Coördinatensysteem RD(x,y) en NAP(z)
- Maten in meters, tenzij anders vermeld
- Hoogtematen in meters t.o.v. N.A.P., tenzij anders vermeld
- Diameters in millimeters, tenzij anders vermeld

3			
2			
1			
Wijz	omschrijving	door	datum
opdrachtgever:	Leisurands		
kenmerk opdrachtgever:			
project:	De meren van Borculo		
onderdeel:	Gewijzigde oplevering ontgrondingsvergunningoostelijke plas.		
omschrijving:	Nieuw ontwerp ontgronding oostplas op ondergrond inrichtingsplan.		
teek. nr.	0719 177 0		
blad	2		
bestand	07191770.dwg		
datum	19 mei 2025		
schaal	1 : 2.000		
formaat	A1		
status	def		
getekend			
getoetst			

SITUATIE
SCHAAL 1 : 2000

