


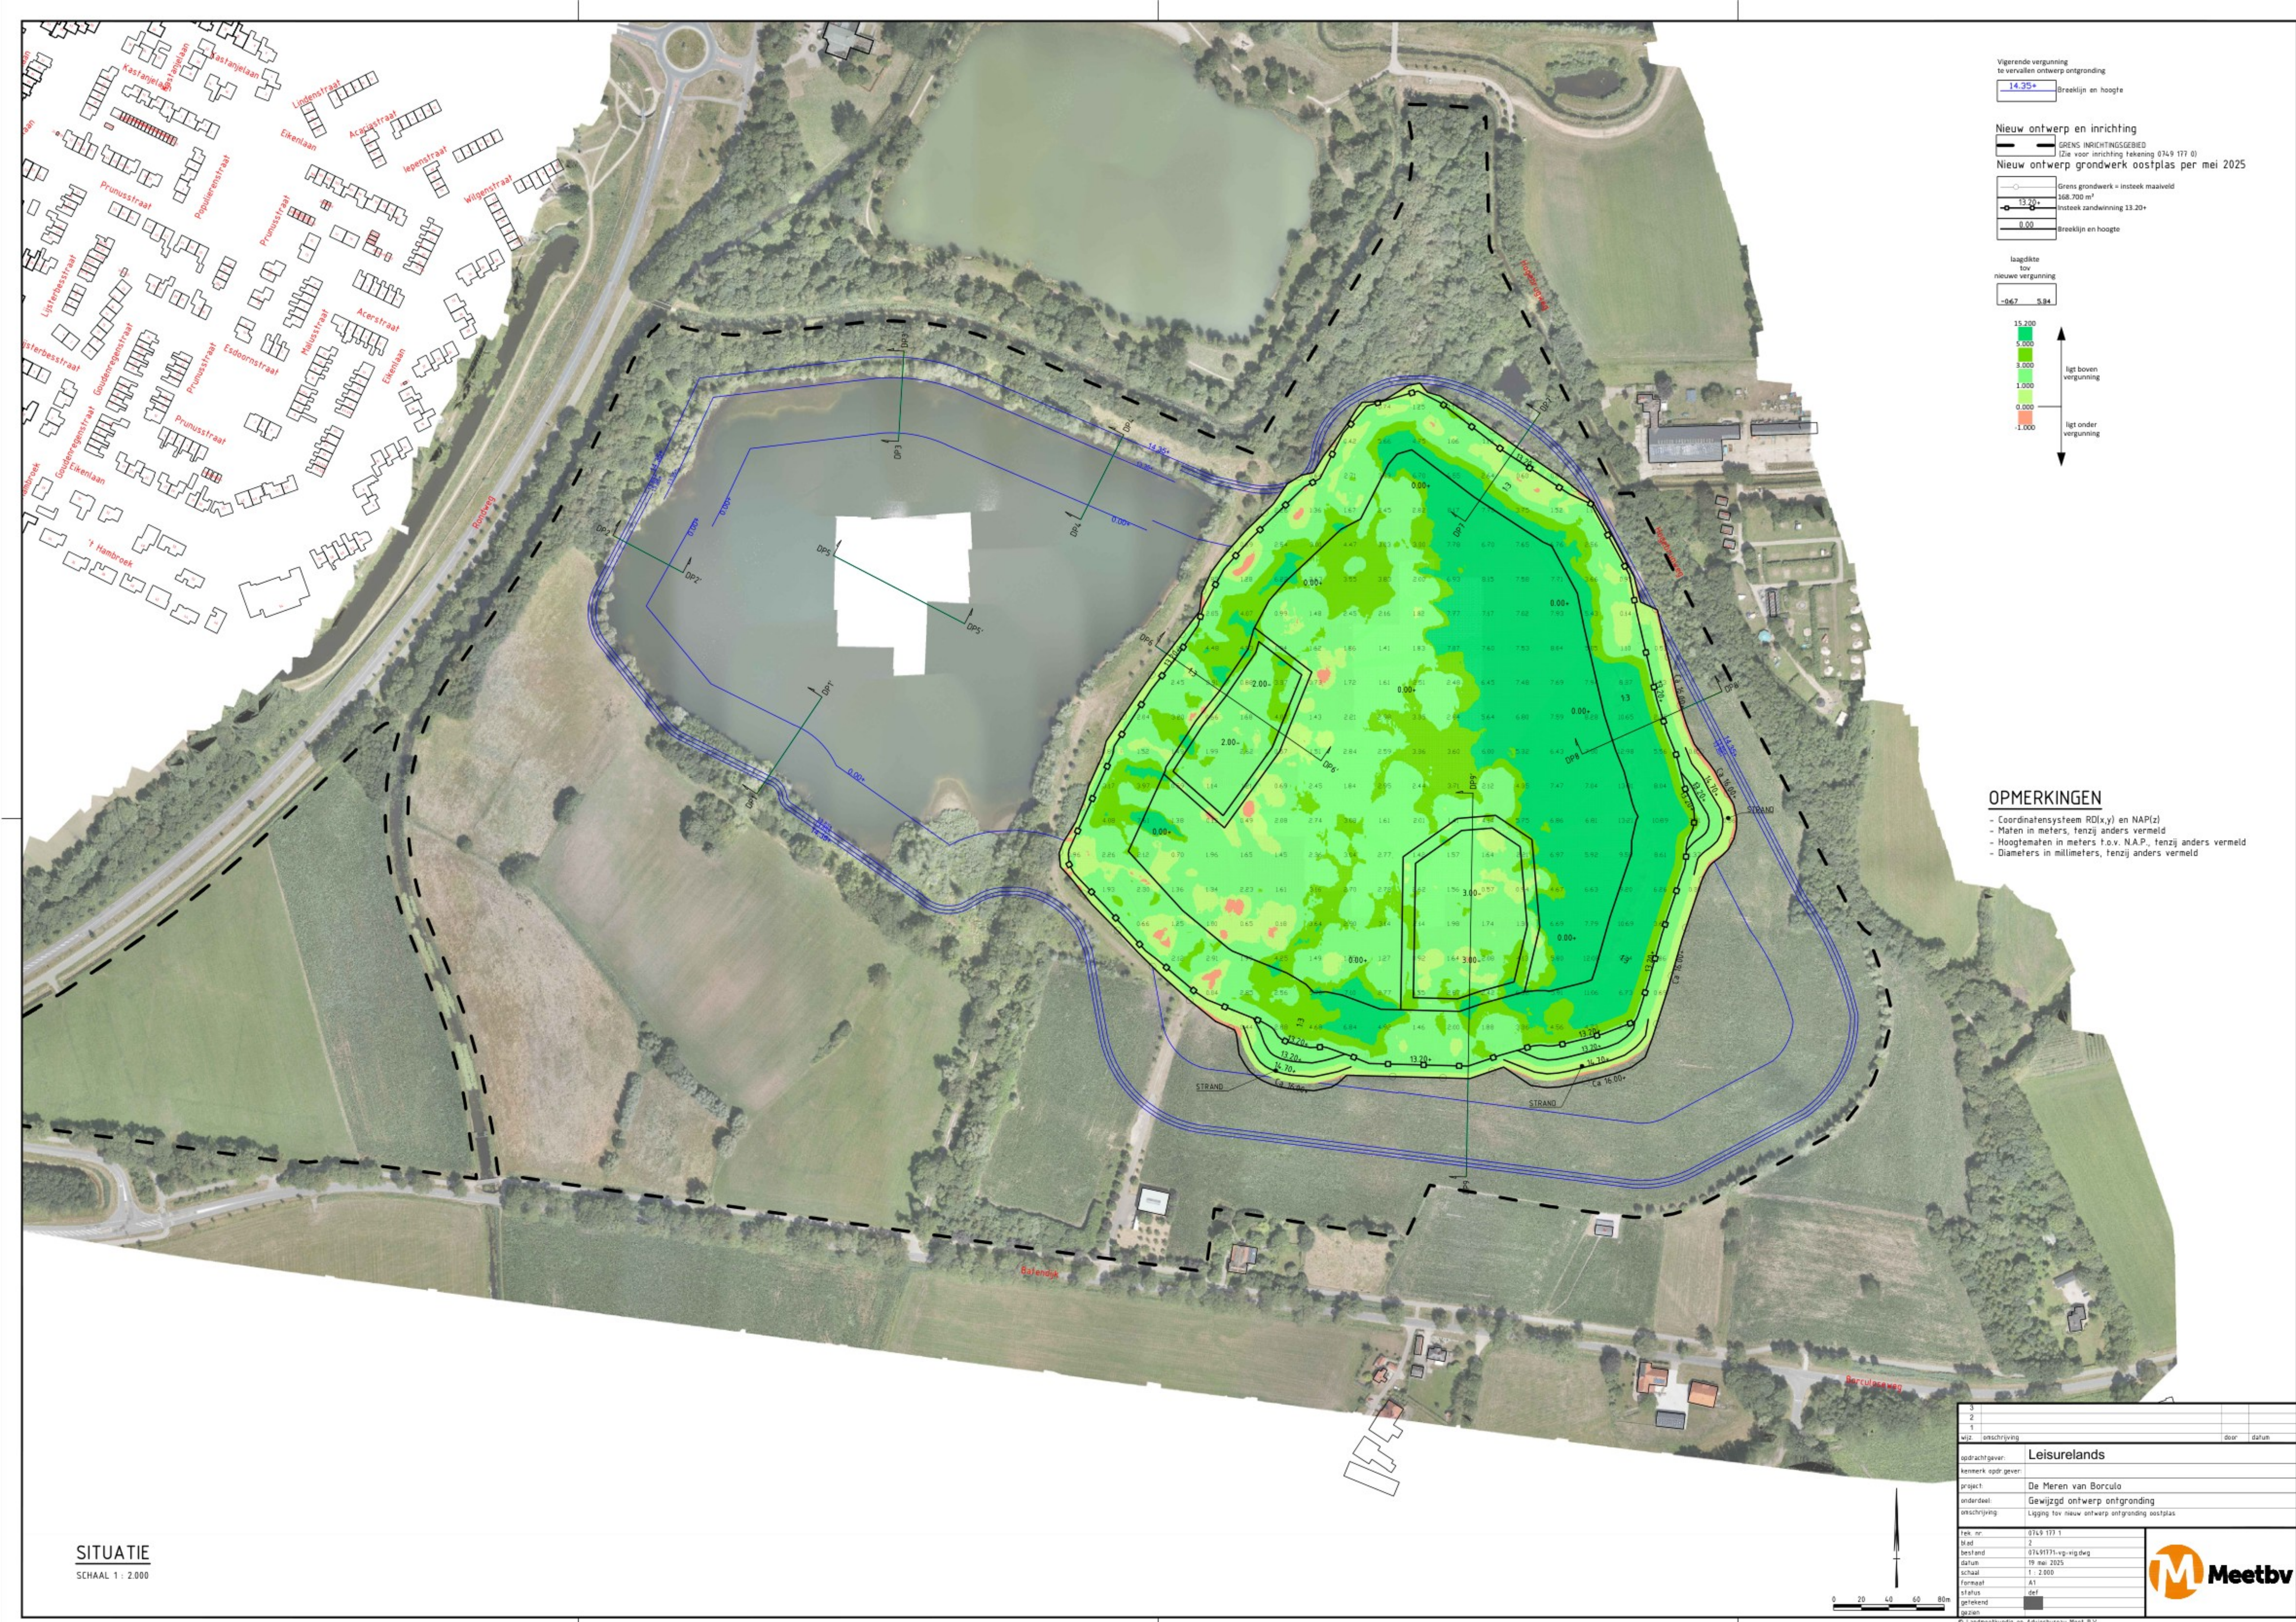

Vigerende vergunning
te vervallen ontwerp ontgronding

14.35+ Breeklijn en hoogte

Nieuw ontwerp en inrichting

GRENS INRICHTINGSGEBIED

(Zie voor inrichting tekening 074.9 177 0)

Nieuw ontwerp grondwerk oostplas per mei 2025

Grens grondwerk = insteek maalveld

13.20+ Insteek zandwinning 13.20+

0.00 Breeklijn en hoogte

laagdikte
tov
nieuwe vergunning

-0.67 5.84

15.200

5.000

3.000

1.000

0.000

-1.000

ligt boven
vergunning

ligt onder
vergunning

OPMERKINGEN

- Coördinatenstelsel RD(x,y) en NAP(z)
- Maten in meters, tenzij anders vermeld
- Hoogtematen in meters t.o.v. N.A.P., tenzij anders vermeld
- Diameters in millimeters, tenzij anders vermeld

SITUATIE

SCHAAL 1 : 2000

3			
2			
1			
wijz.	omschrijving	door	datum
opdrachtgever:	Leisurelands		
kenmerk opdr.gever:			
project:	De Meren van Borculo		
onderdeel:	Gewijzigd ontwerp ontgronding		
omschrijving:	Ligging tov nieuw ontwerp ontgronding oostplas		
tes. nr.	074.9 177 1		
blad	2		
bestemd	074.91771-vg-wig.dwg		
datum	19 mei 2025		
schaal	1 : 2000		
formaat	A1		
status	def		
getekend			
getoetst			



© Landmeetkundig en Adviesbureau Meet B.V.