

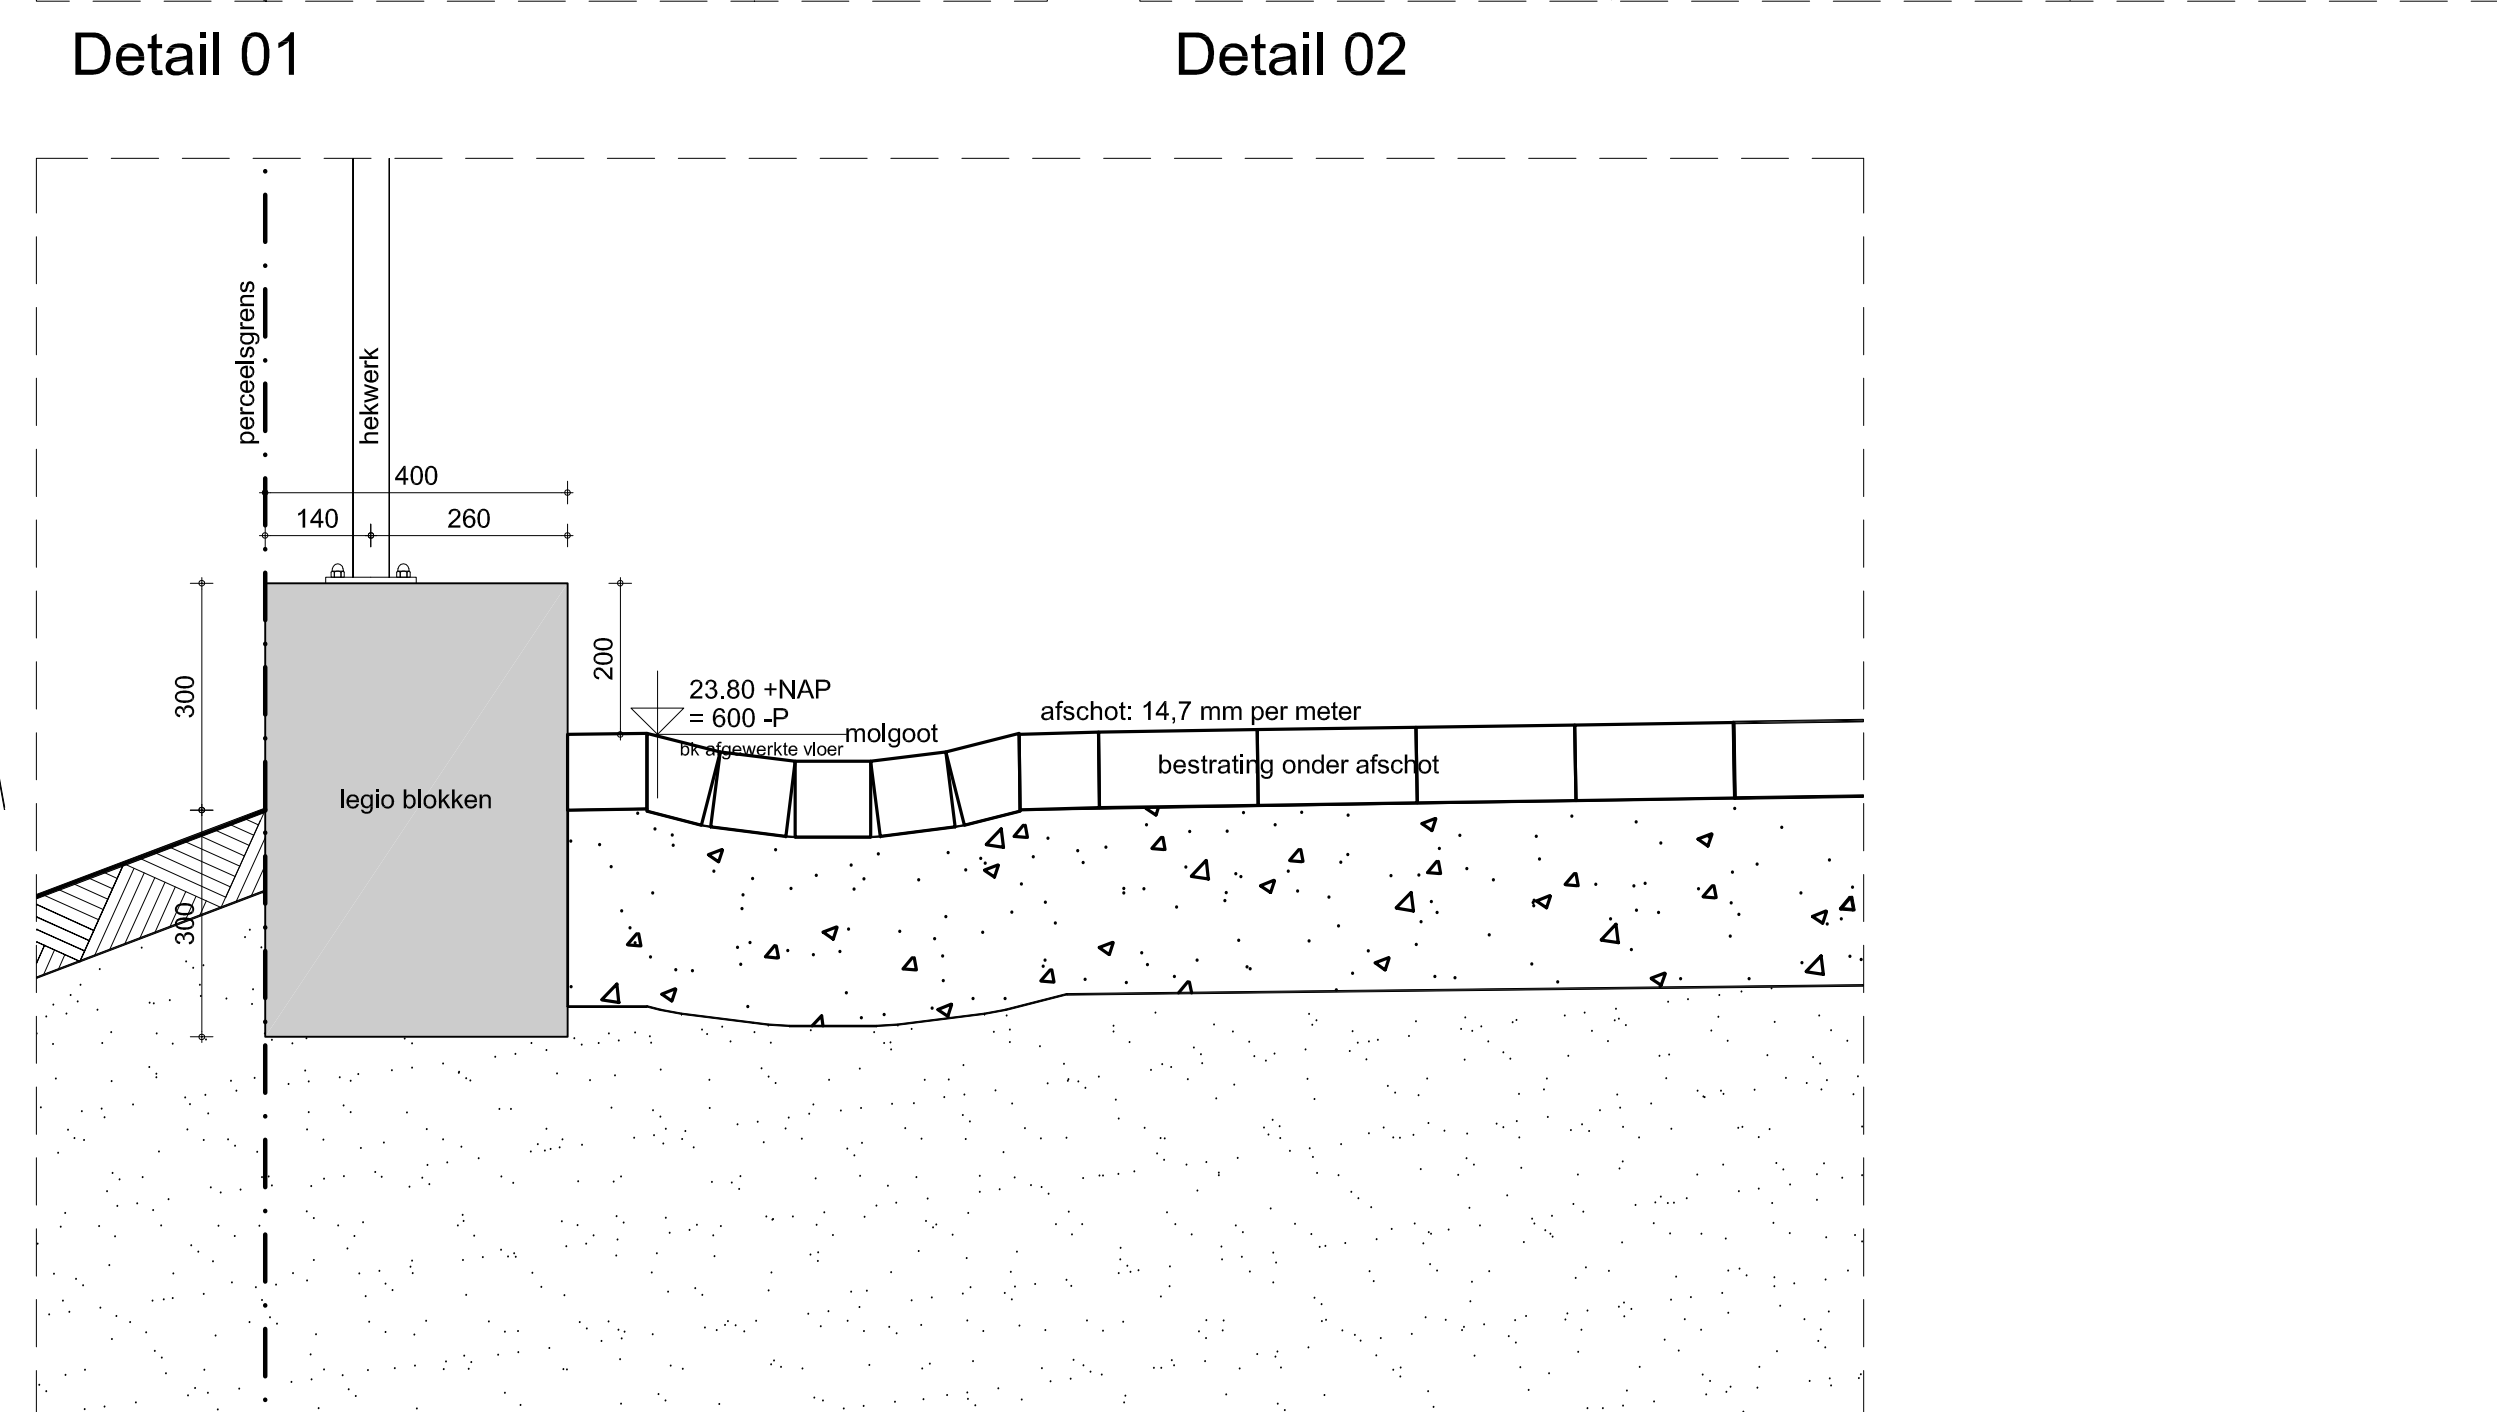


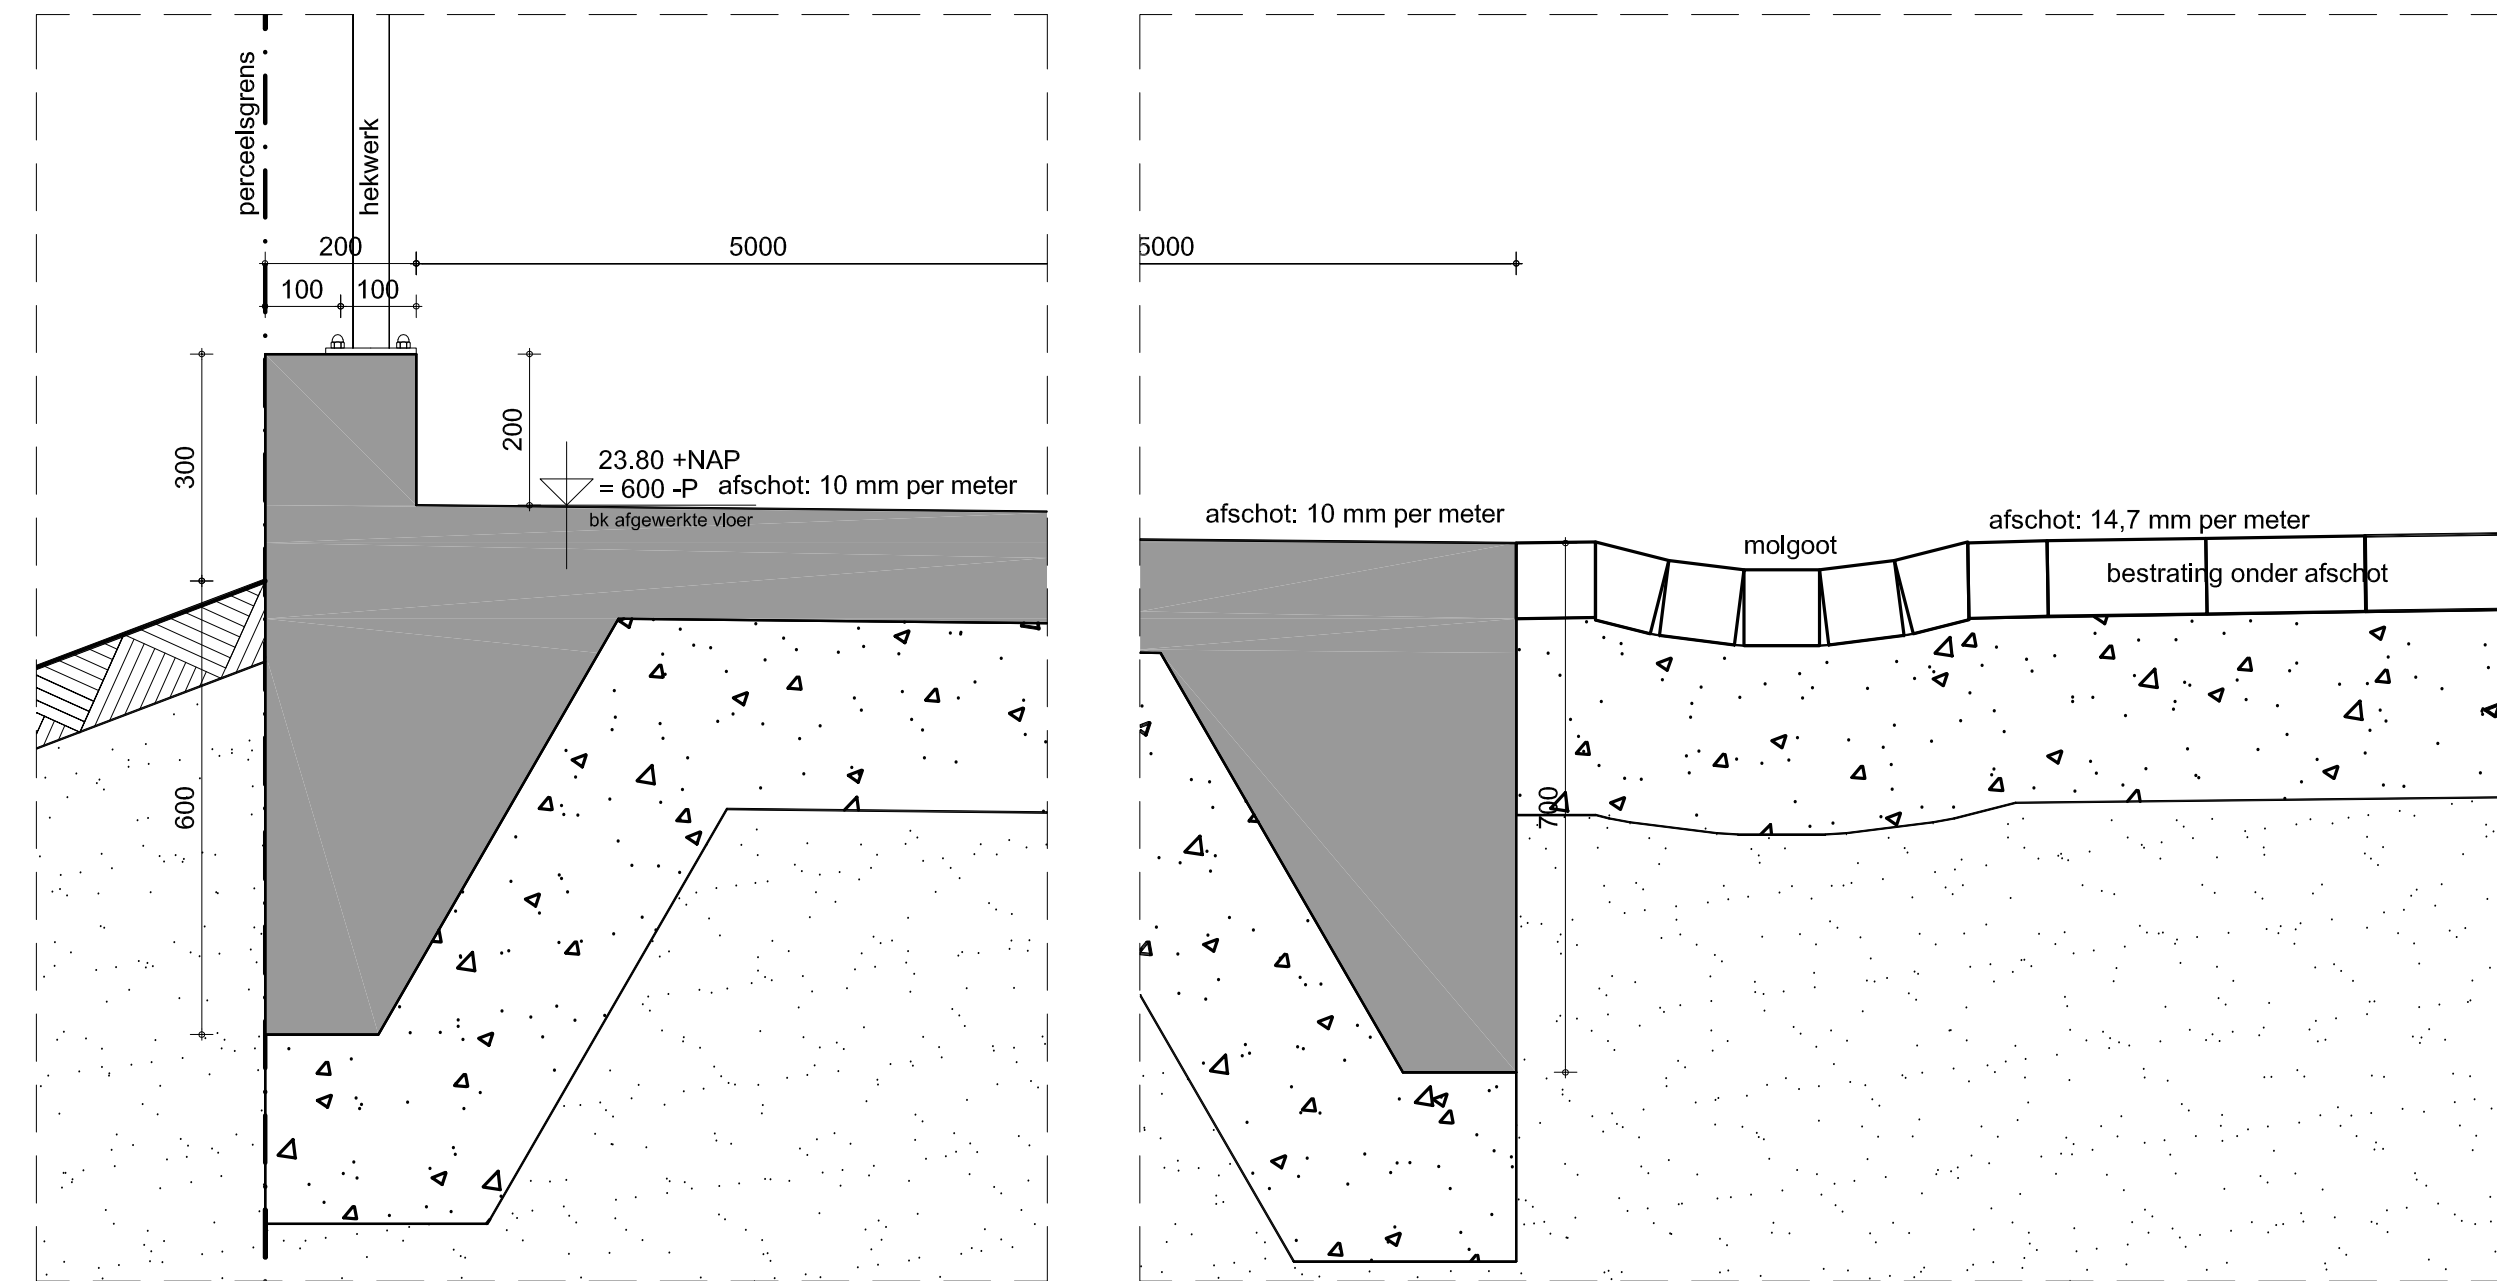

RENNVOOI	
	Klinker
	Asfalt met belijning (achter schuifpoort)
	Beton
	Grind
	Betonlegel
	Sierbestrating
	Groenvoorziening
	Groenvoorziening graszoden
	Parkeerplaats
	Inspectieput
	Straatkolken
	Olie en vet afschelder
	Hydrant (niet als gebouwd per min. 60m/30m)
	Lichtmast
	Grondspoor
	Taxis haag
	Aanrijbeveiliging
	Schuifpoort
	Parkeerplaats belijning
	Perceelgrens
	Hekwerk
	DWA valwater stiel
	RWA tereewater
	SWA tereewater
	Electra
	Gas
	Water
	Afschotrichting terrein
	Bestrating hoogte tov Peil
PEIL = 24.52 + N.A.P.	
Kaveloppervlak : 33.872 m²	
Bebouwingsoppervlak : 18.867 m²	
Bebouwingspercentage : 55%	
Parkeerplaatsen : 304	

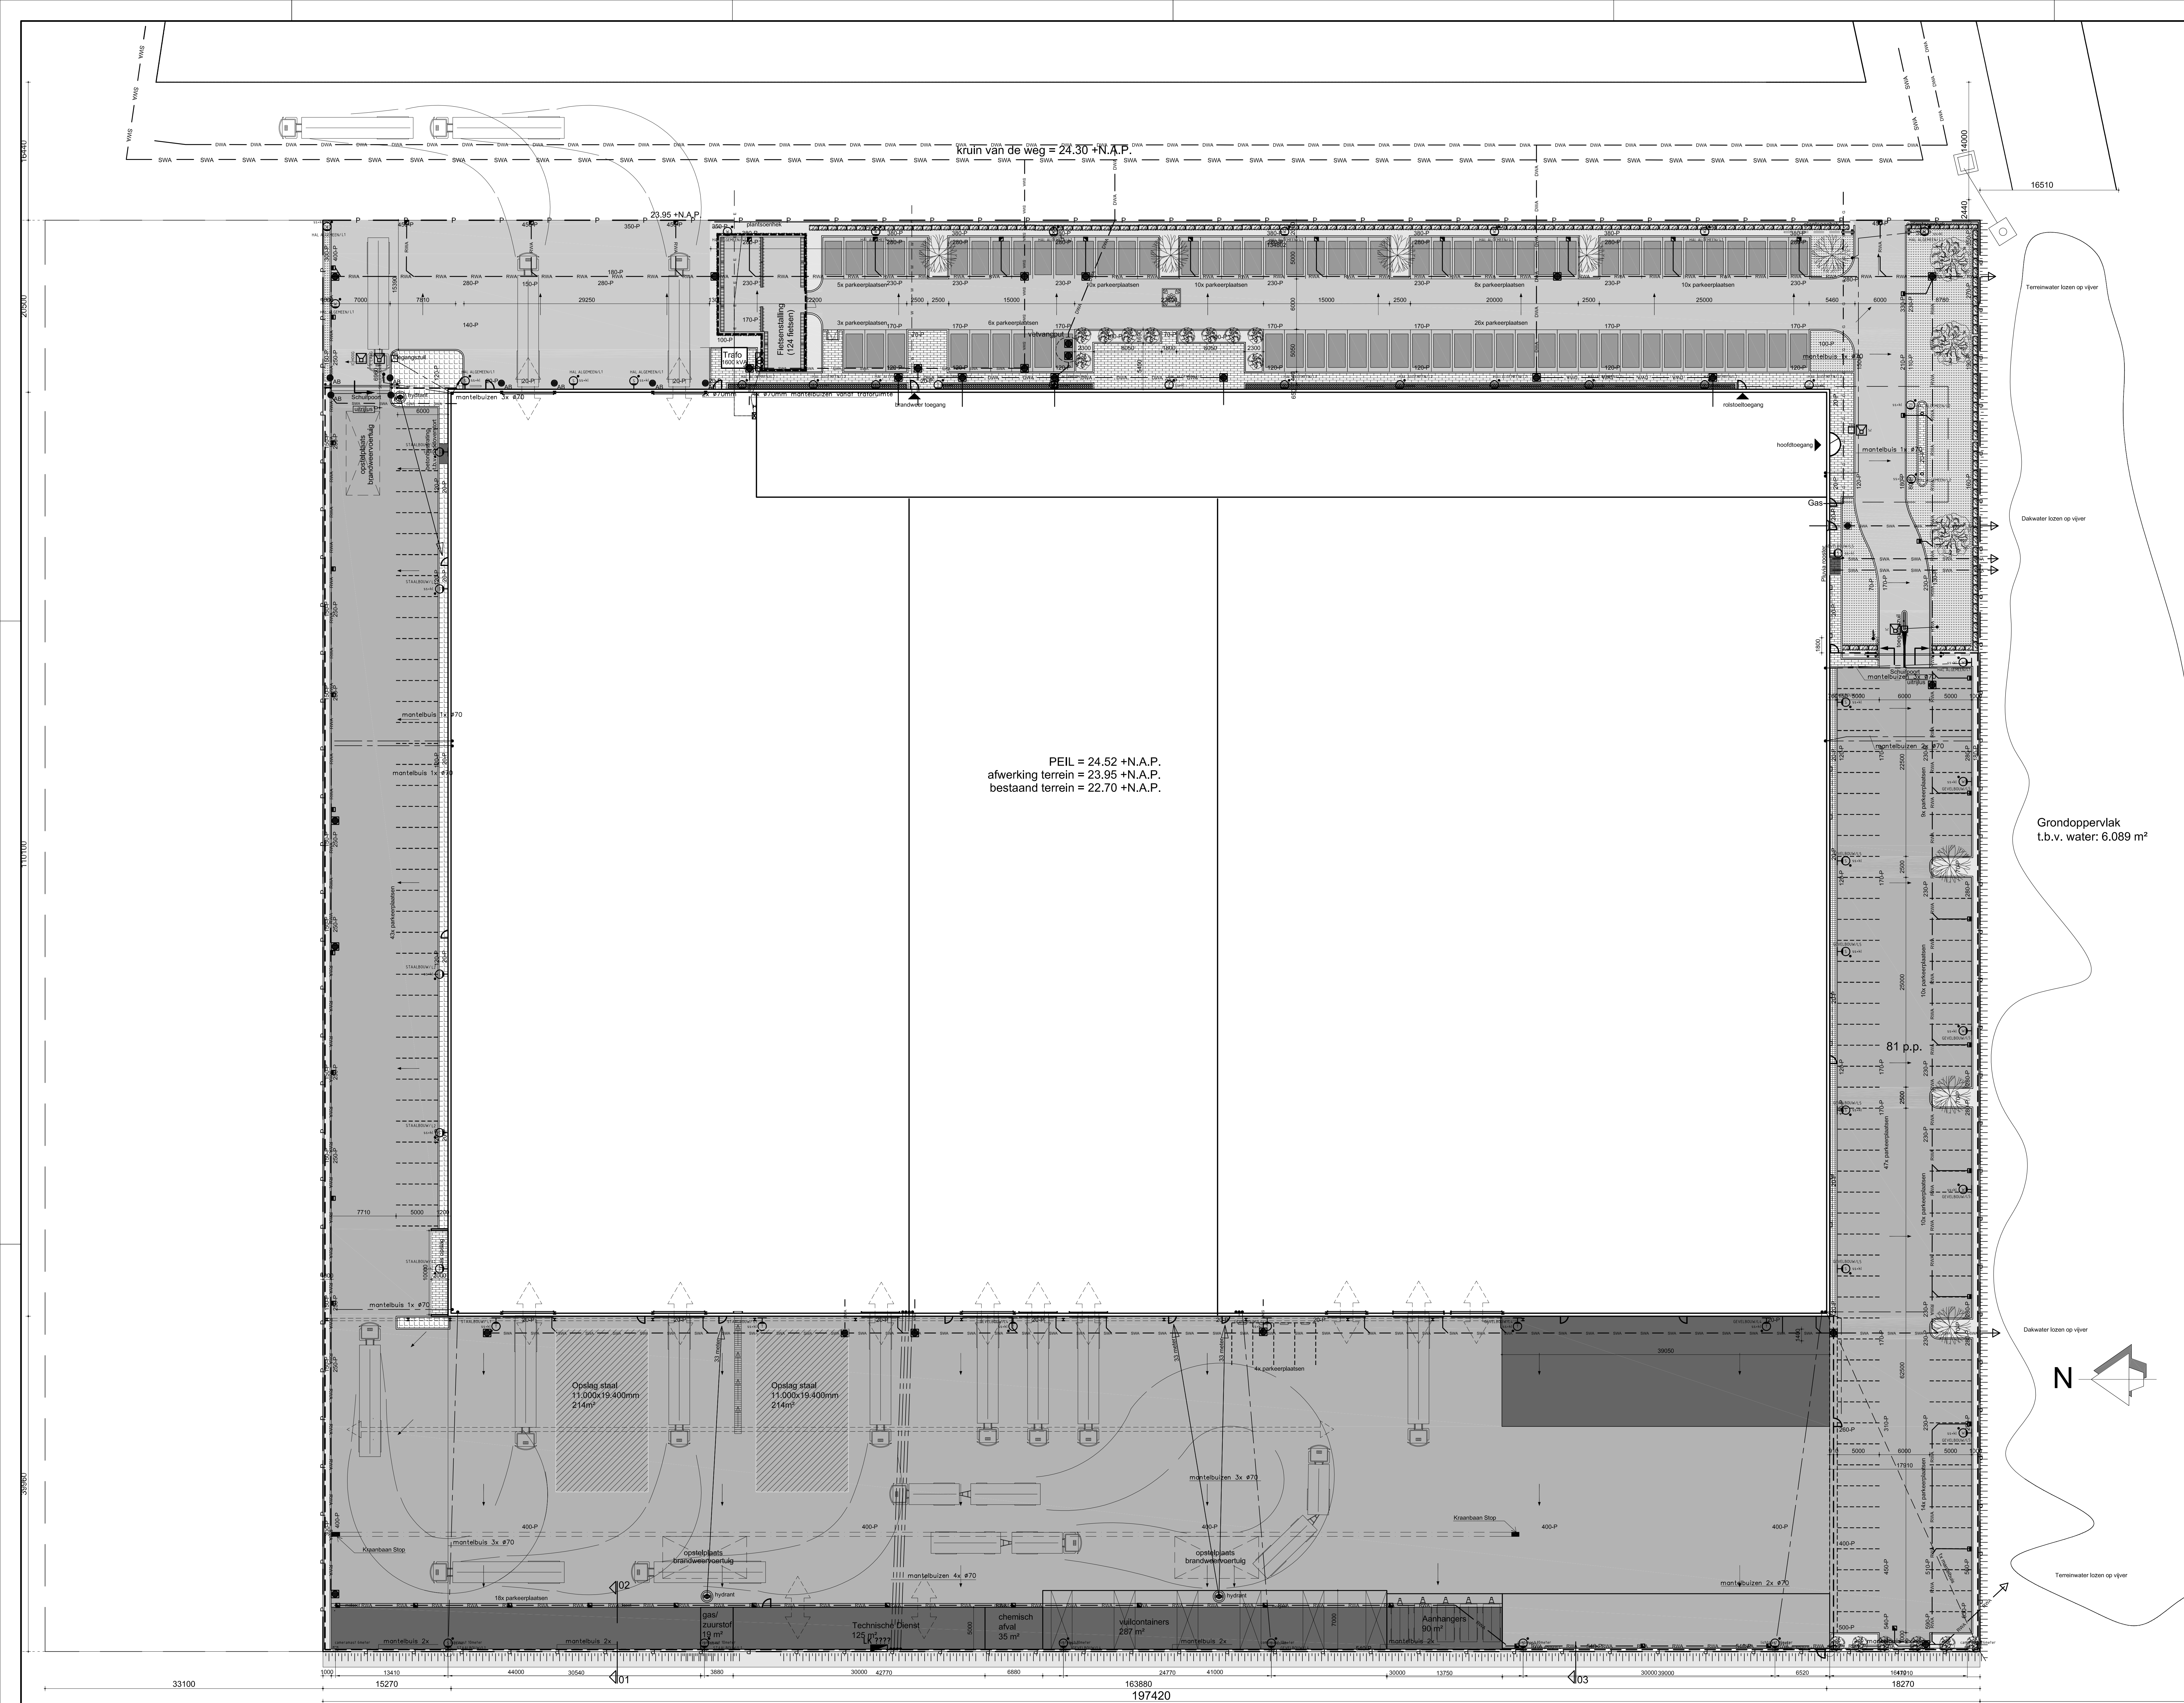

Algemeen
Alle overige voorzieningen volgens tekeningen installateur

Consultants
Architects
Engineers

Opdrachtgever:
OSKOMERA
BUILDING THE FUTURE

Revisie:
Terreinplan
+ principeverloop terreinrolering

datum : 26-10-2011
schaal : 1:250
getekend: DBL
formaat: A0
projectnr.: 2009069
staafnr.: **R01**

Science Park Eindhoven
Ekerij 5001 Son

Postbus 1328
5602 BH Eindhoven

Tel. +31 (0)40 267 72 72
Fax +31 (0)40 267 72 99

Website: www.archicom.nl
E-mail: info@archicom.nl

